



COMUNE DI GROSSETO

SETTORE LAVORI PUBBLICI

Servizio edilizia istituzionale scolastica e beni vincolati

PROGETTO ESECUTIVO


STATO MODIFICATO  
Controsoffitti

Descrizione:	
Importo Lavori:	Importo Complessivo:


Elaborato:	Scala:	Data:
Tav. 13	1:100	Aprile 2018

Progetto di Ristrutturazione dell'immobile EX "Casa dello Studente" per la realizzazione di una residenza multifunzionale con sinergie di auto-aiuto tra residenti anziani, madri in difficoltà, bambini e giovani socialmente "fragili"


Diligente LL.PP.  
Ing. Luca Vecchieschi  
Responsabile del Procedimento:  
Arch. Annalisa Cornini  
Progettista Opere Edili:  
Ing. Alessandro Villani  
Collaboratori:  
Geom. Lorenzo Fregosi  
Geom. Paolo Semplici

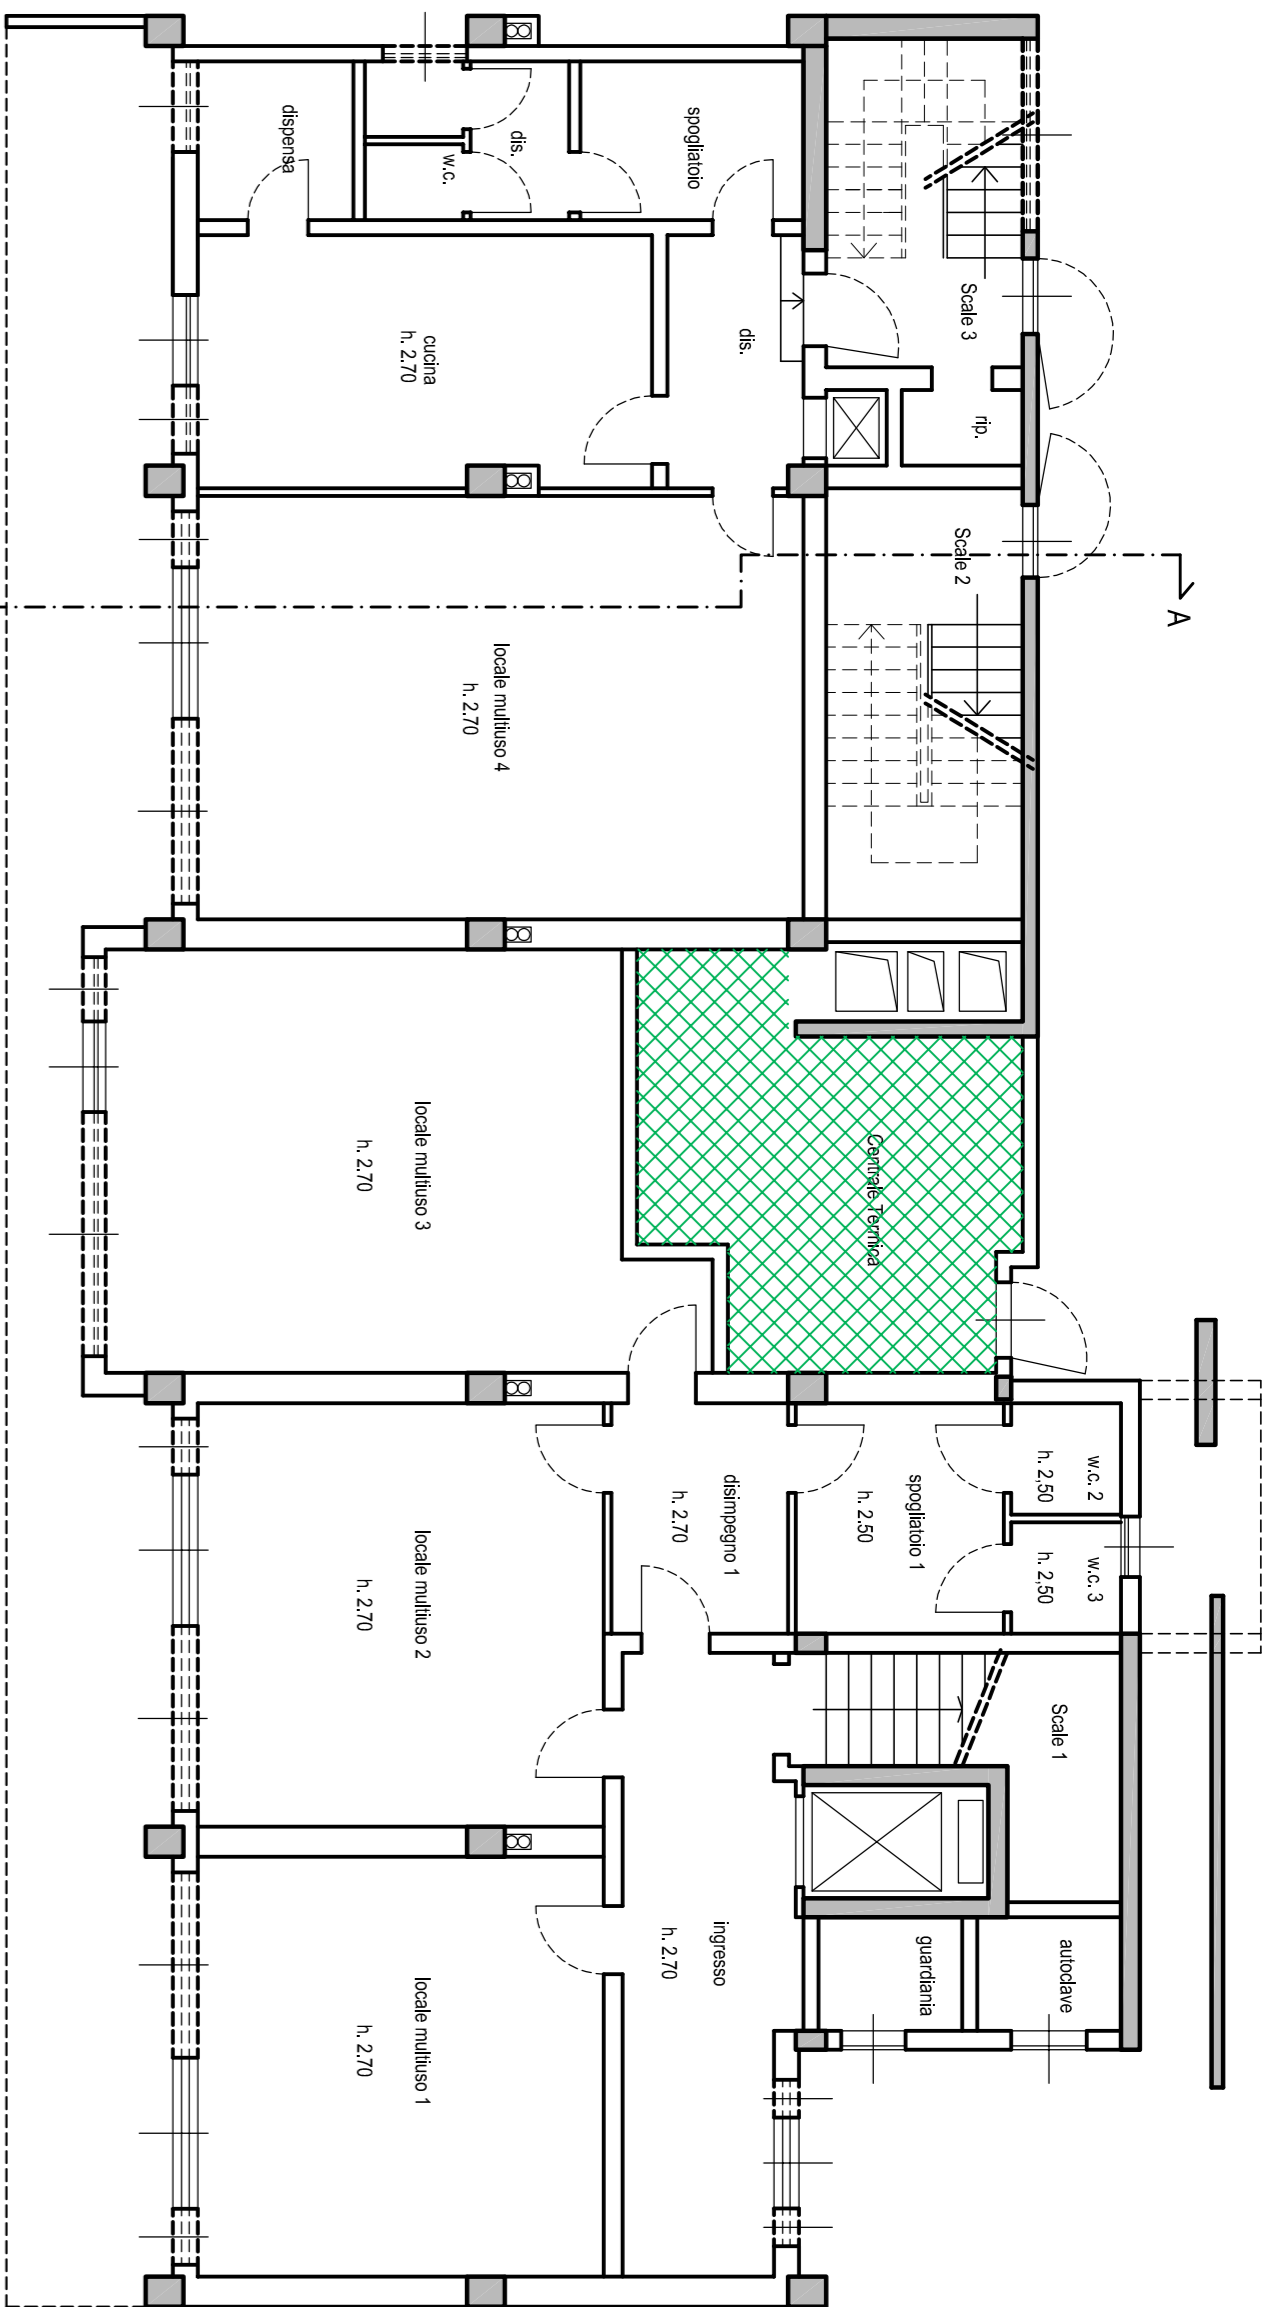


PIANO TERRA

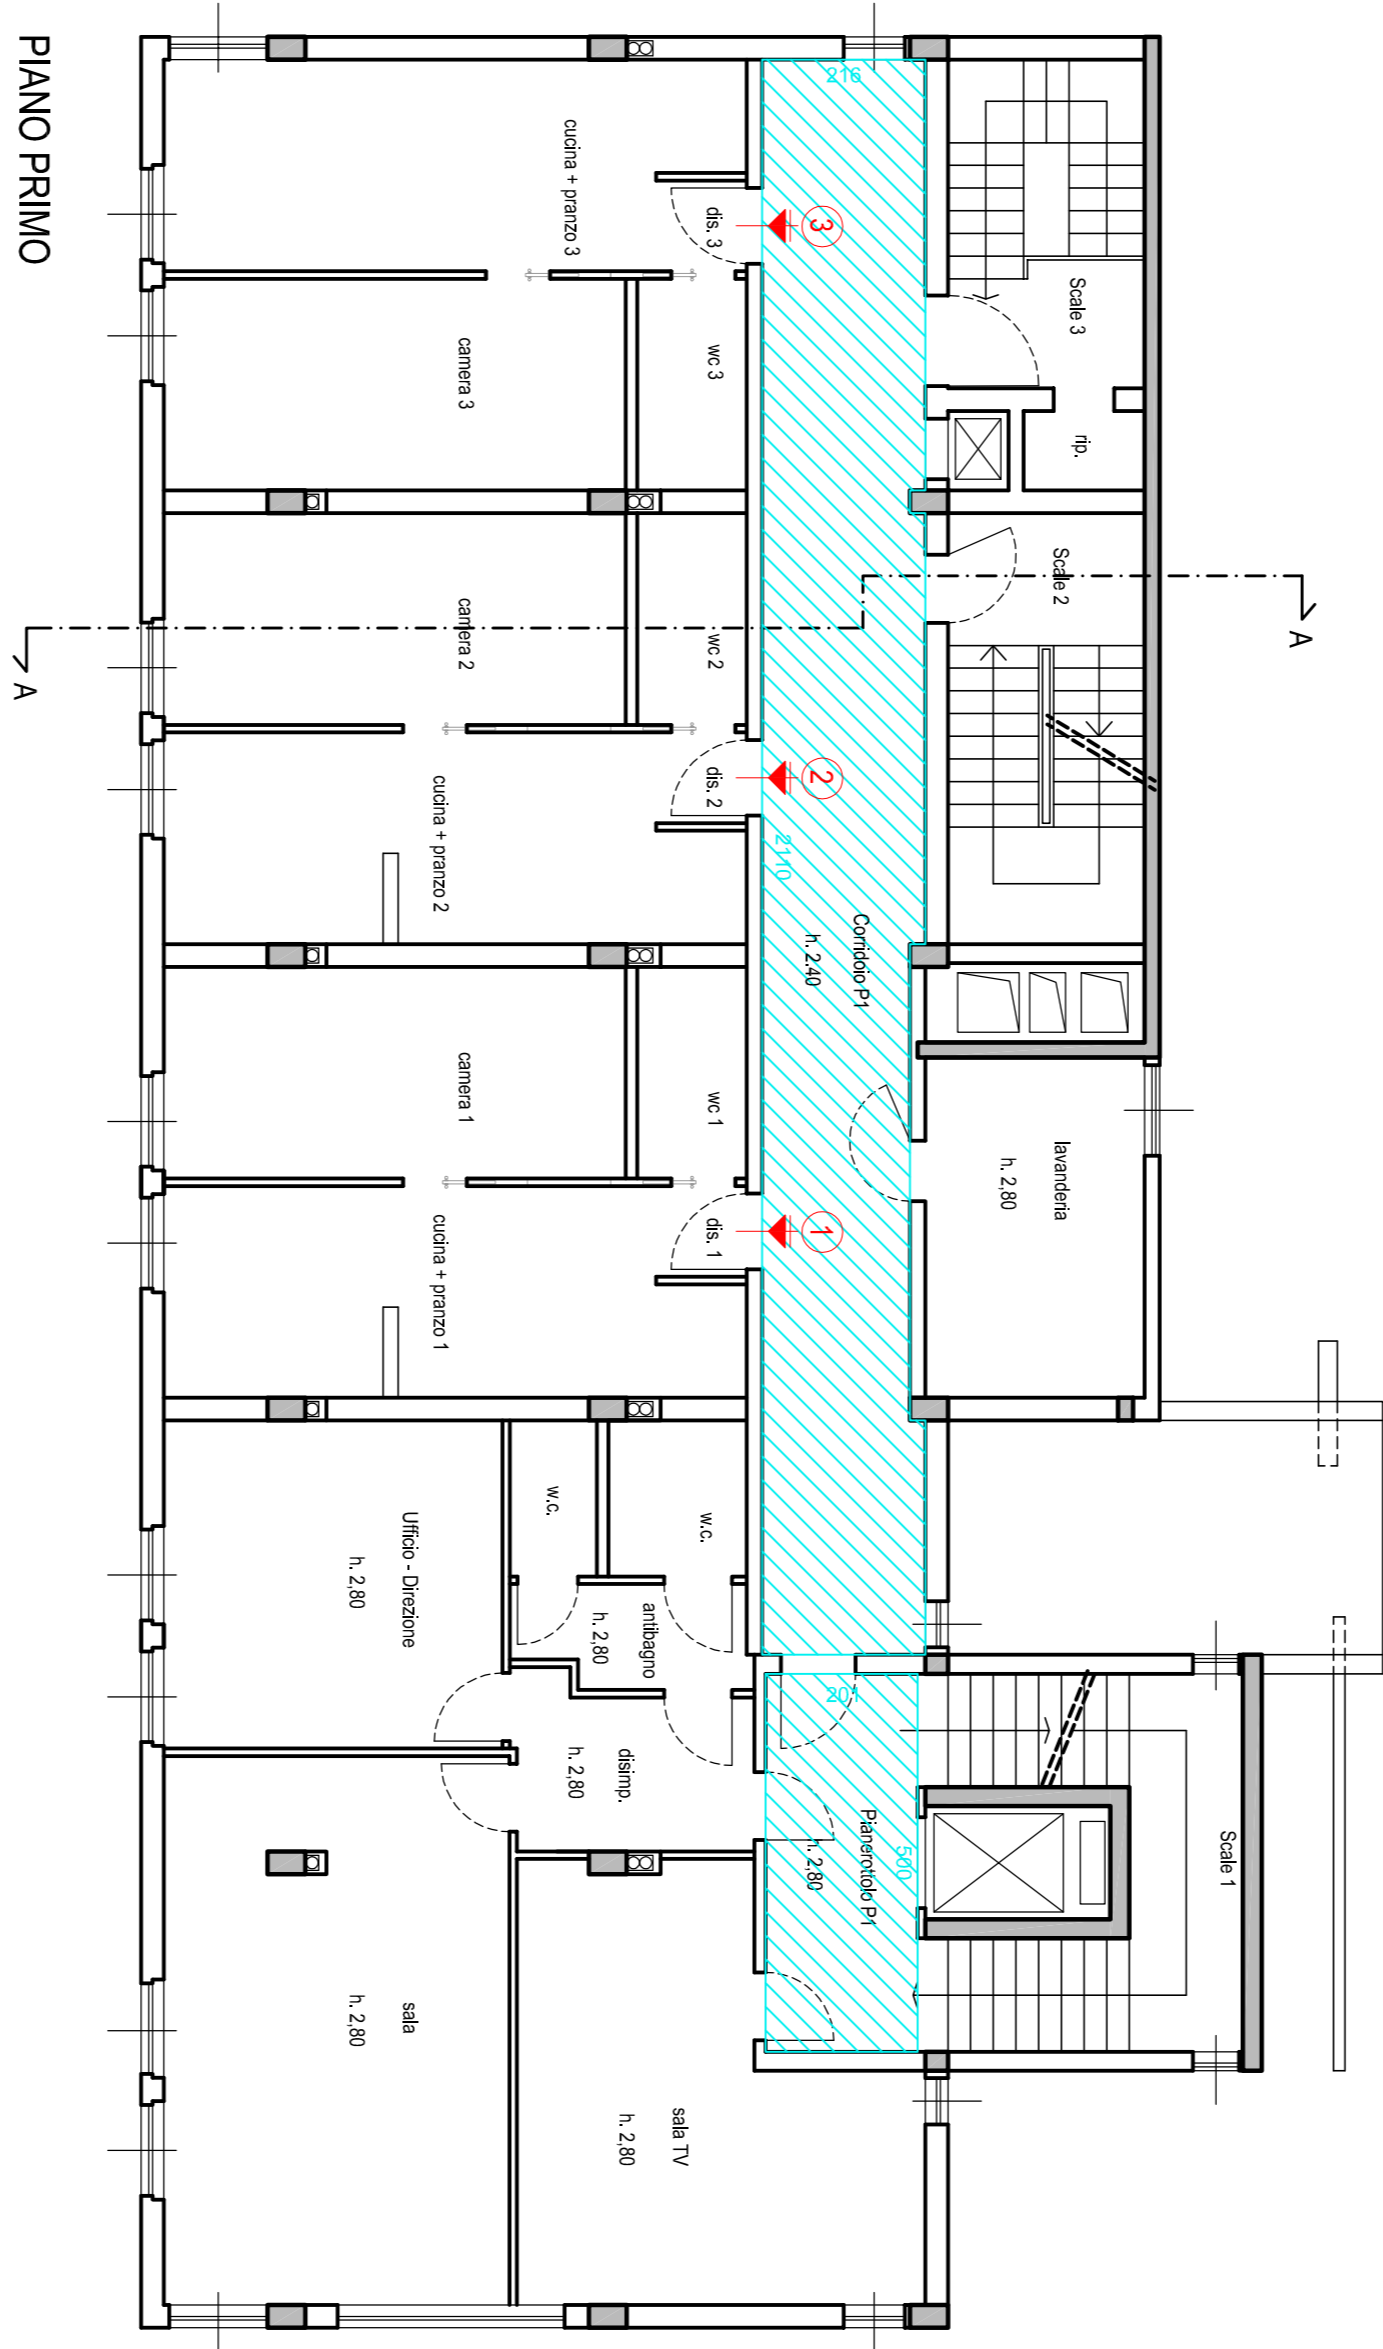


PIANO PRIMO

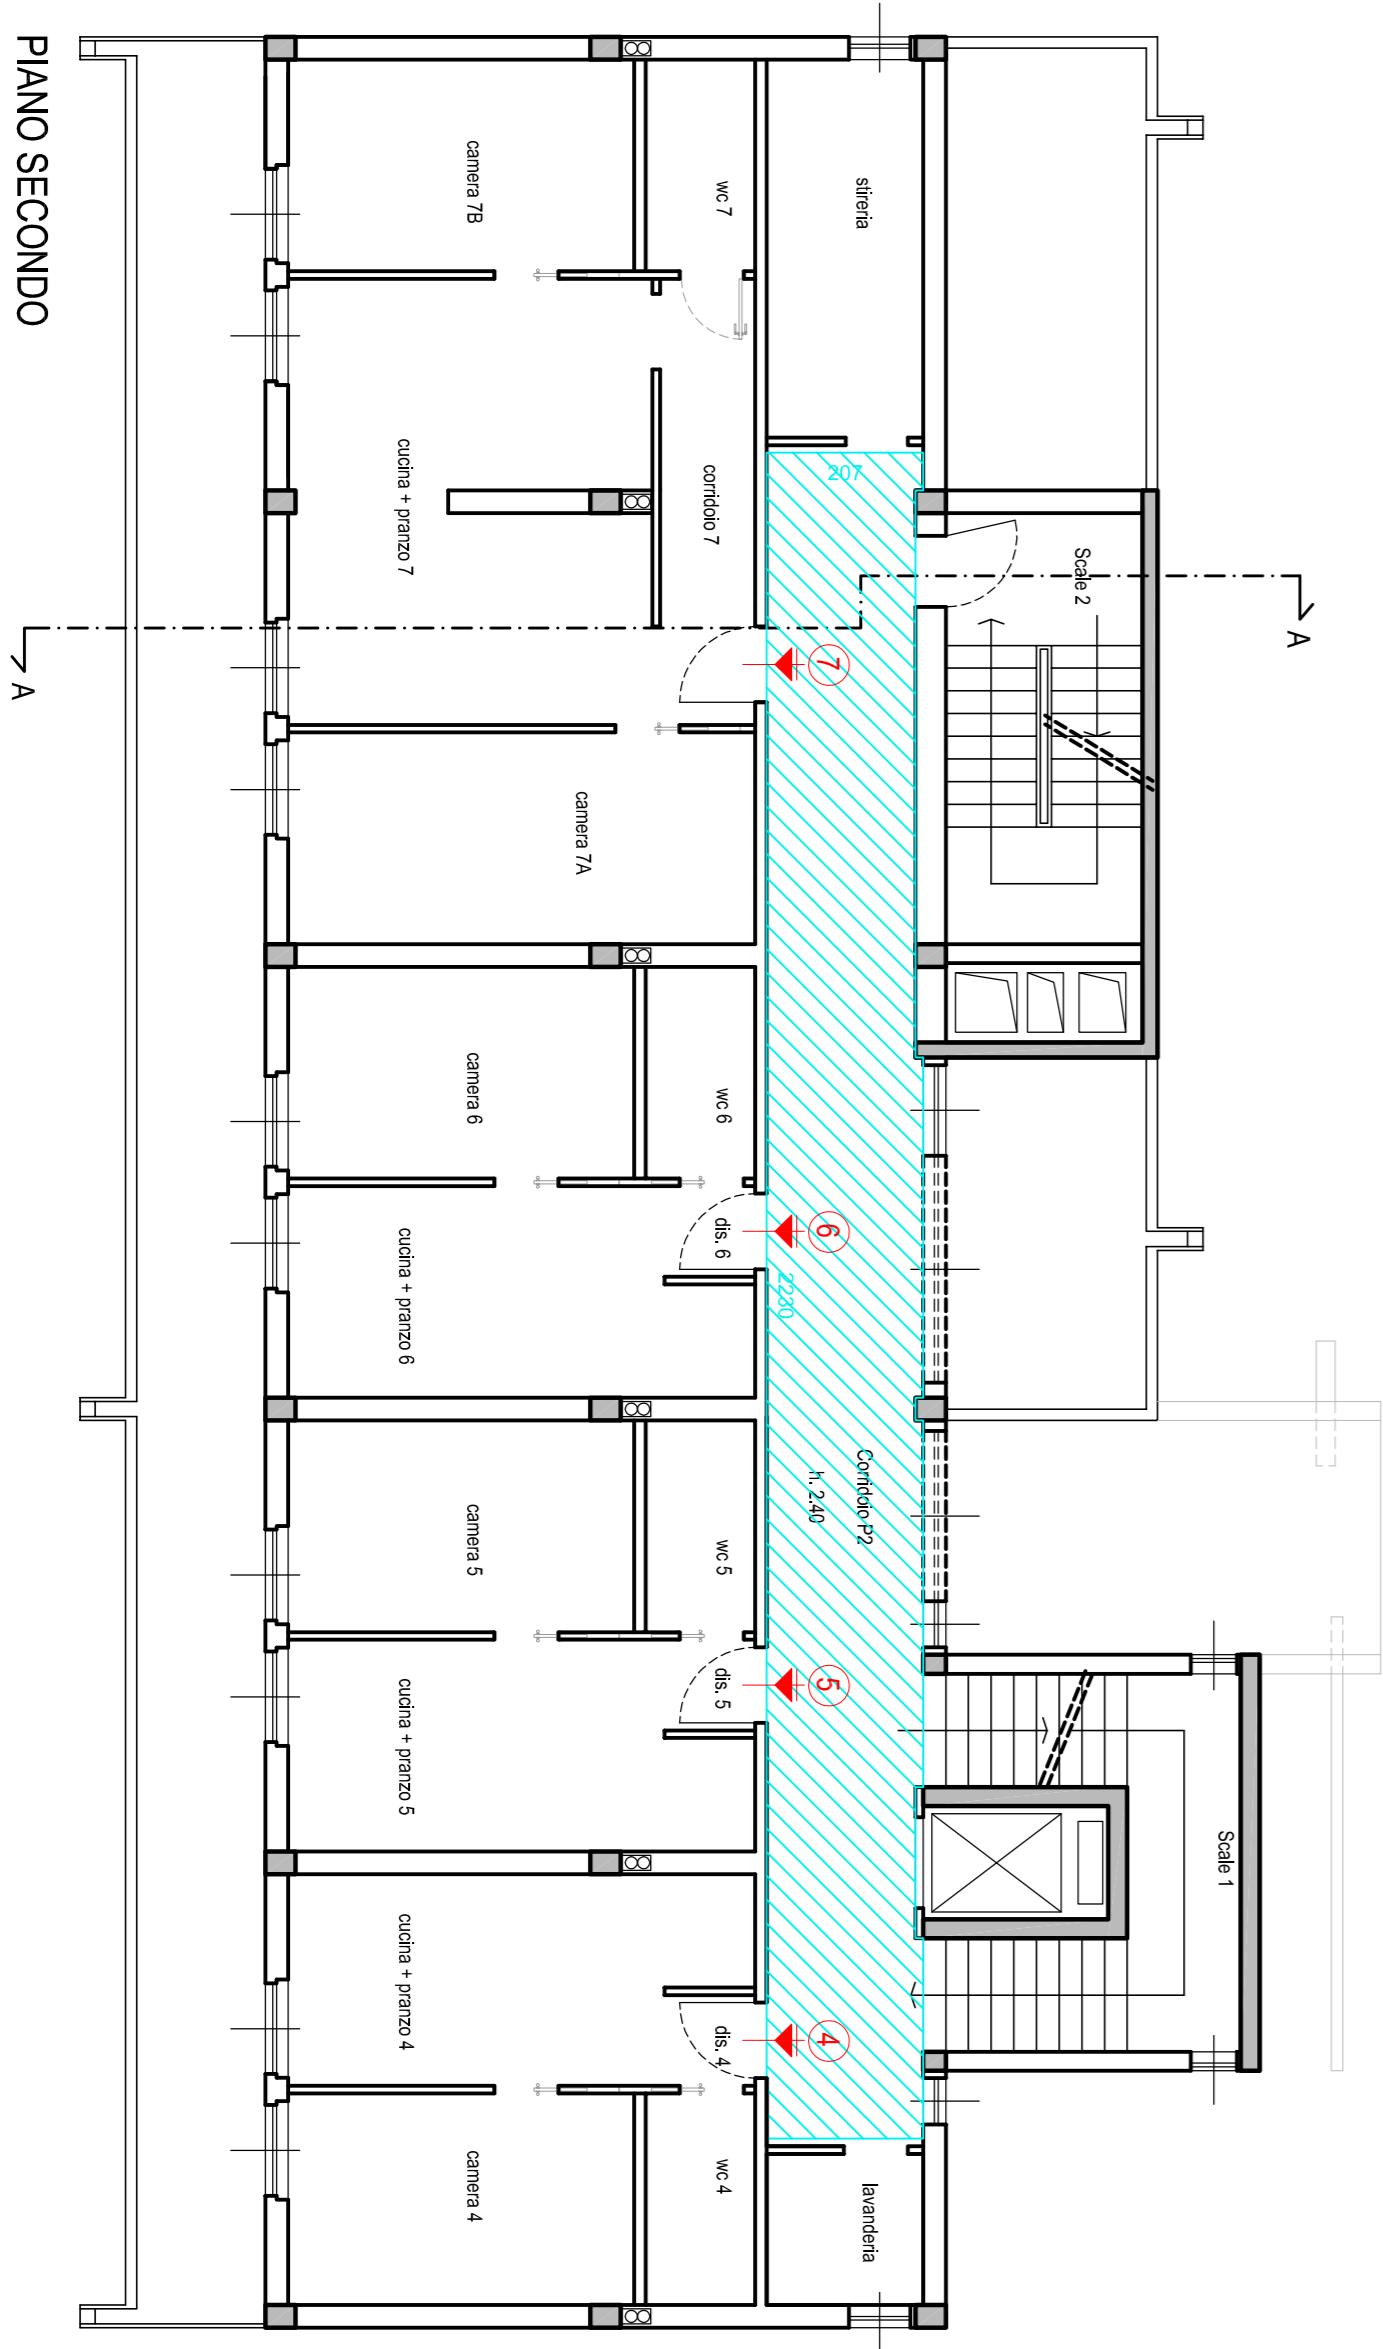


PIANO SECONDO

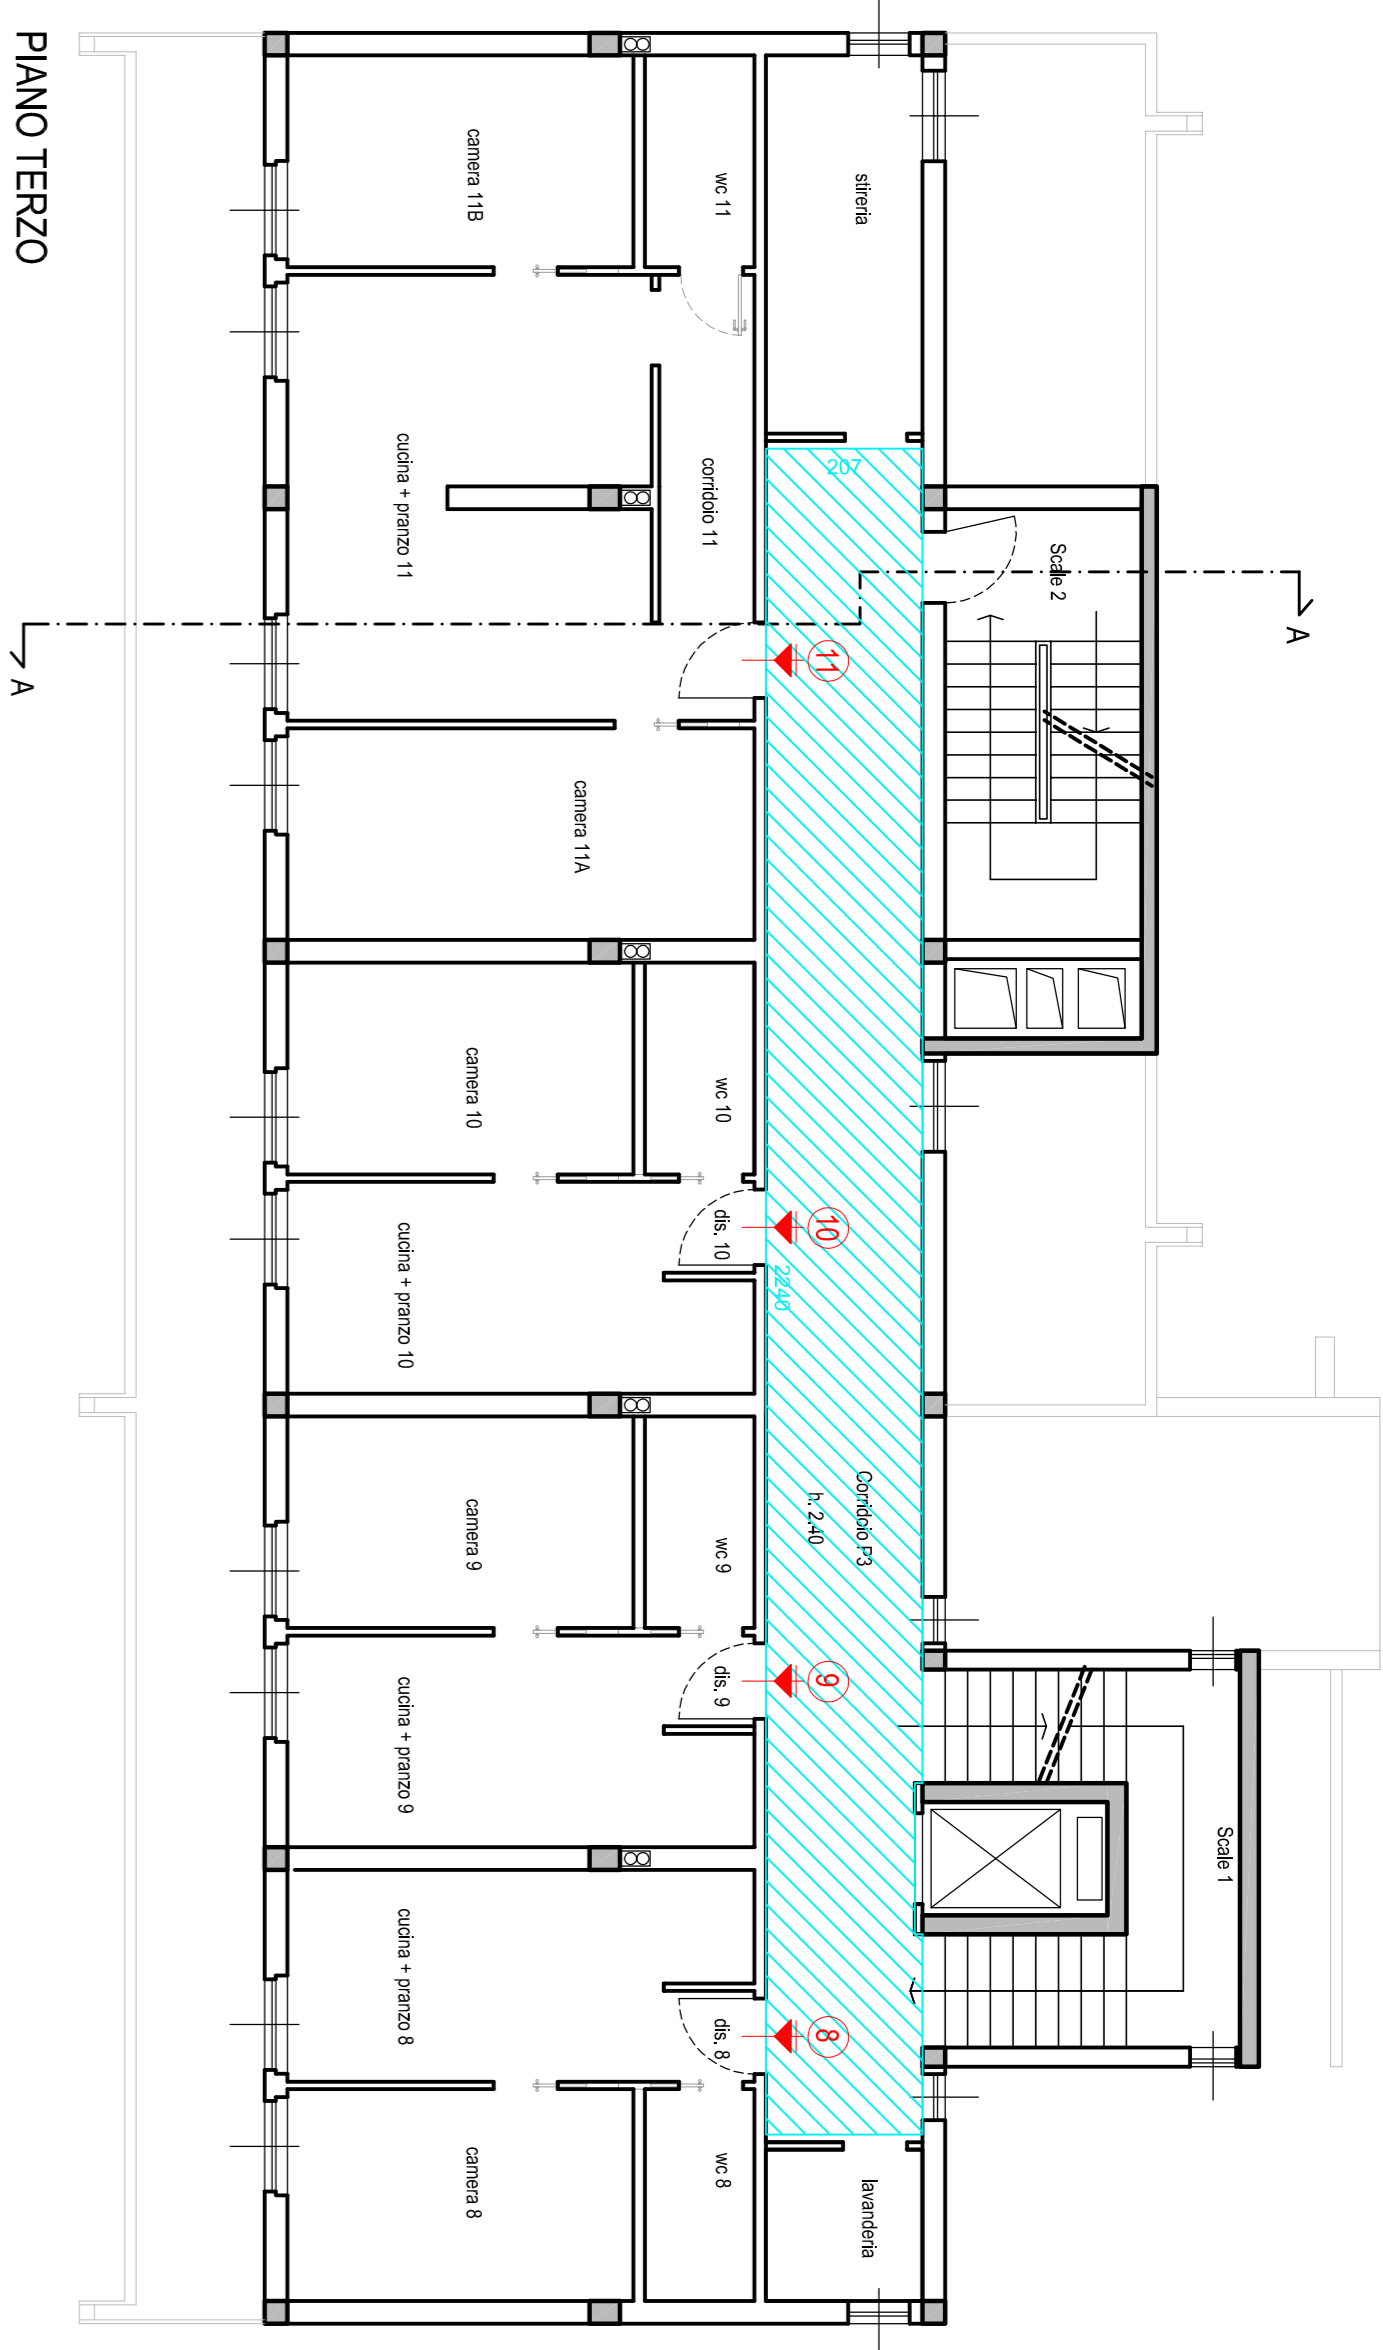


PIANO TERZO

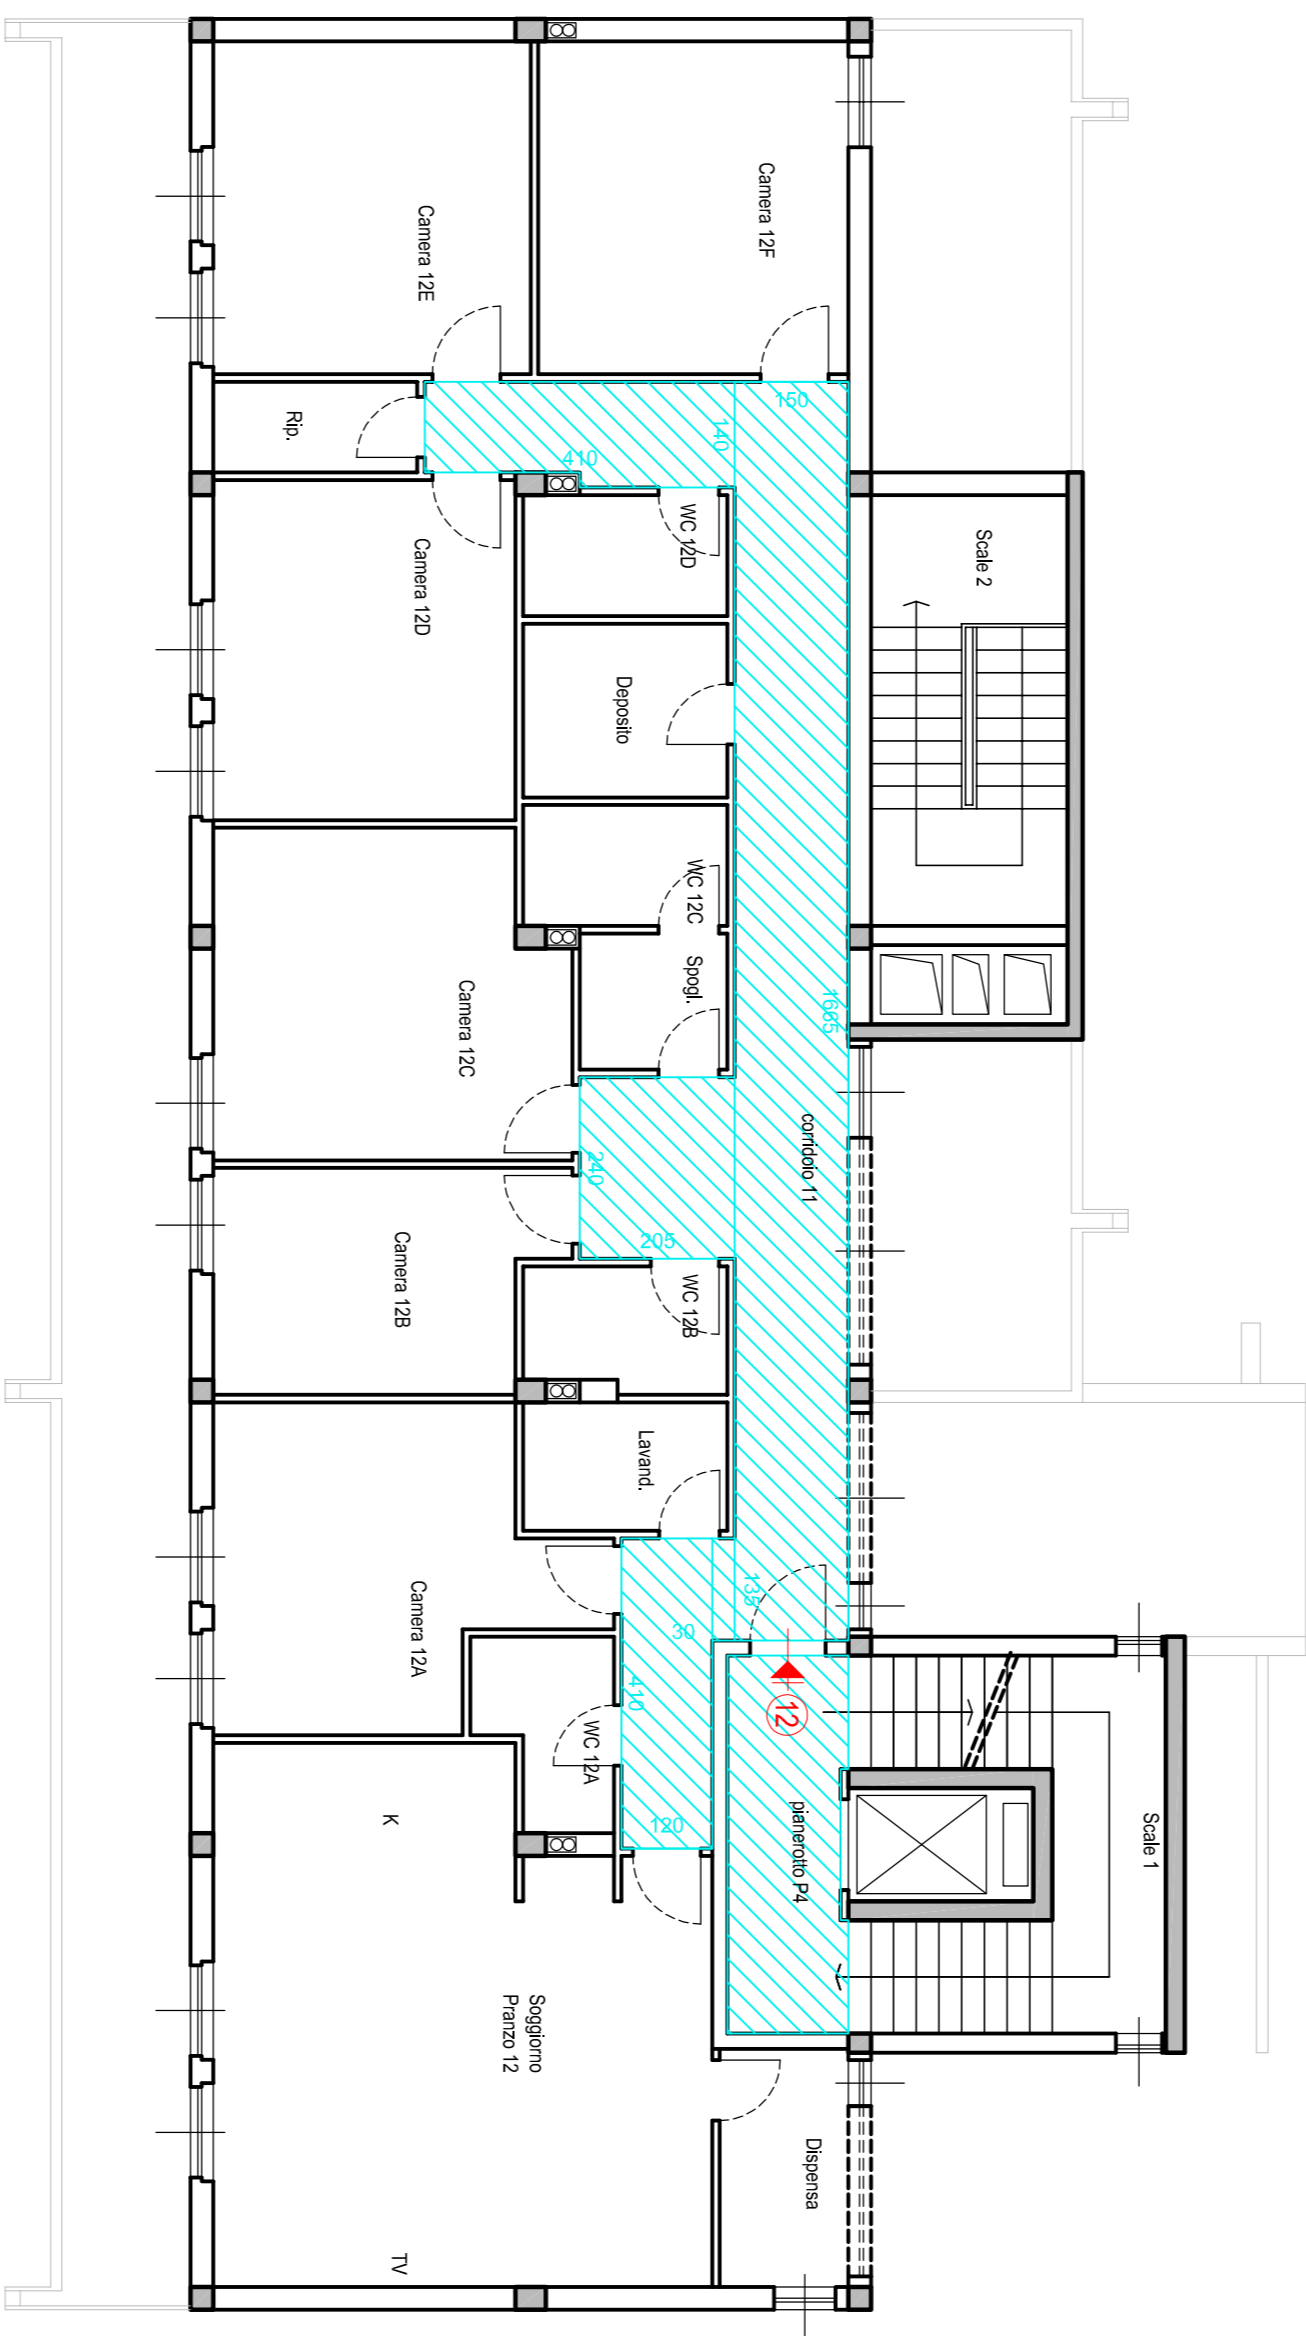


PIANO QUARTO

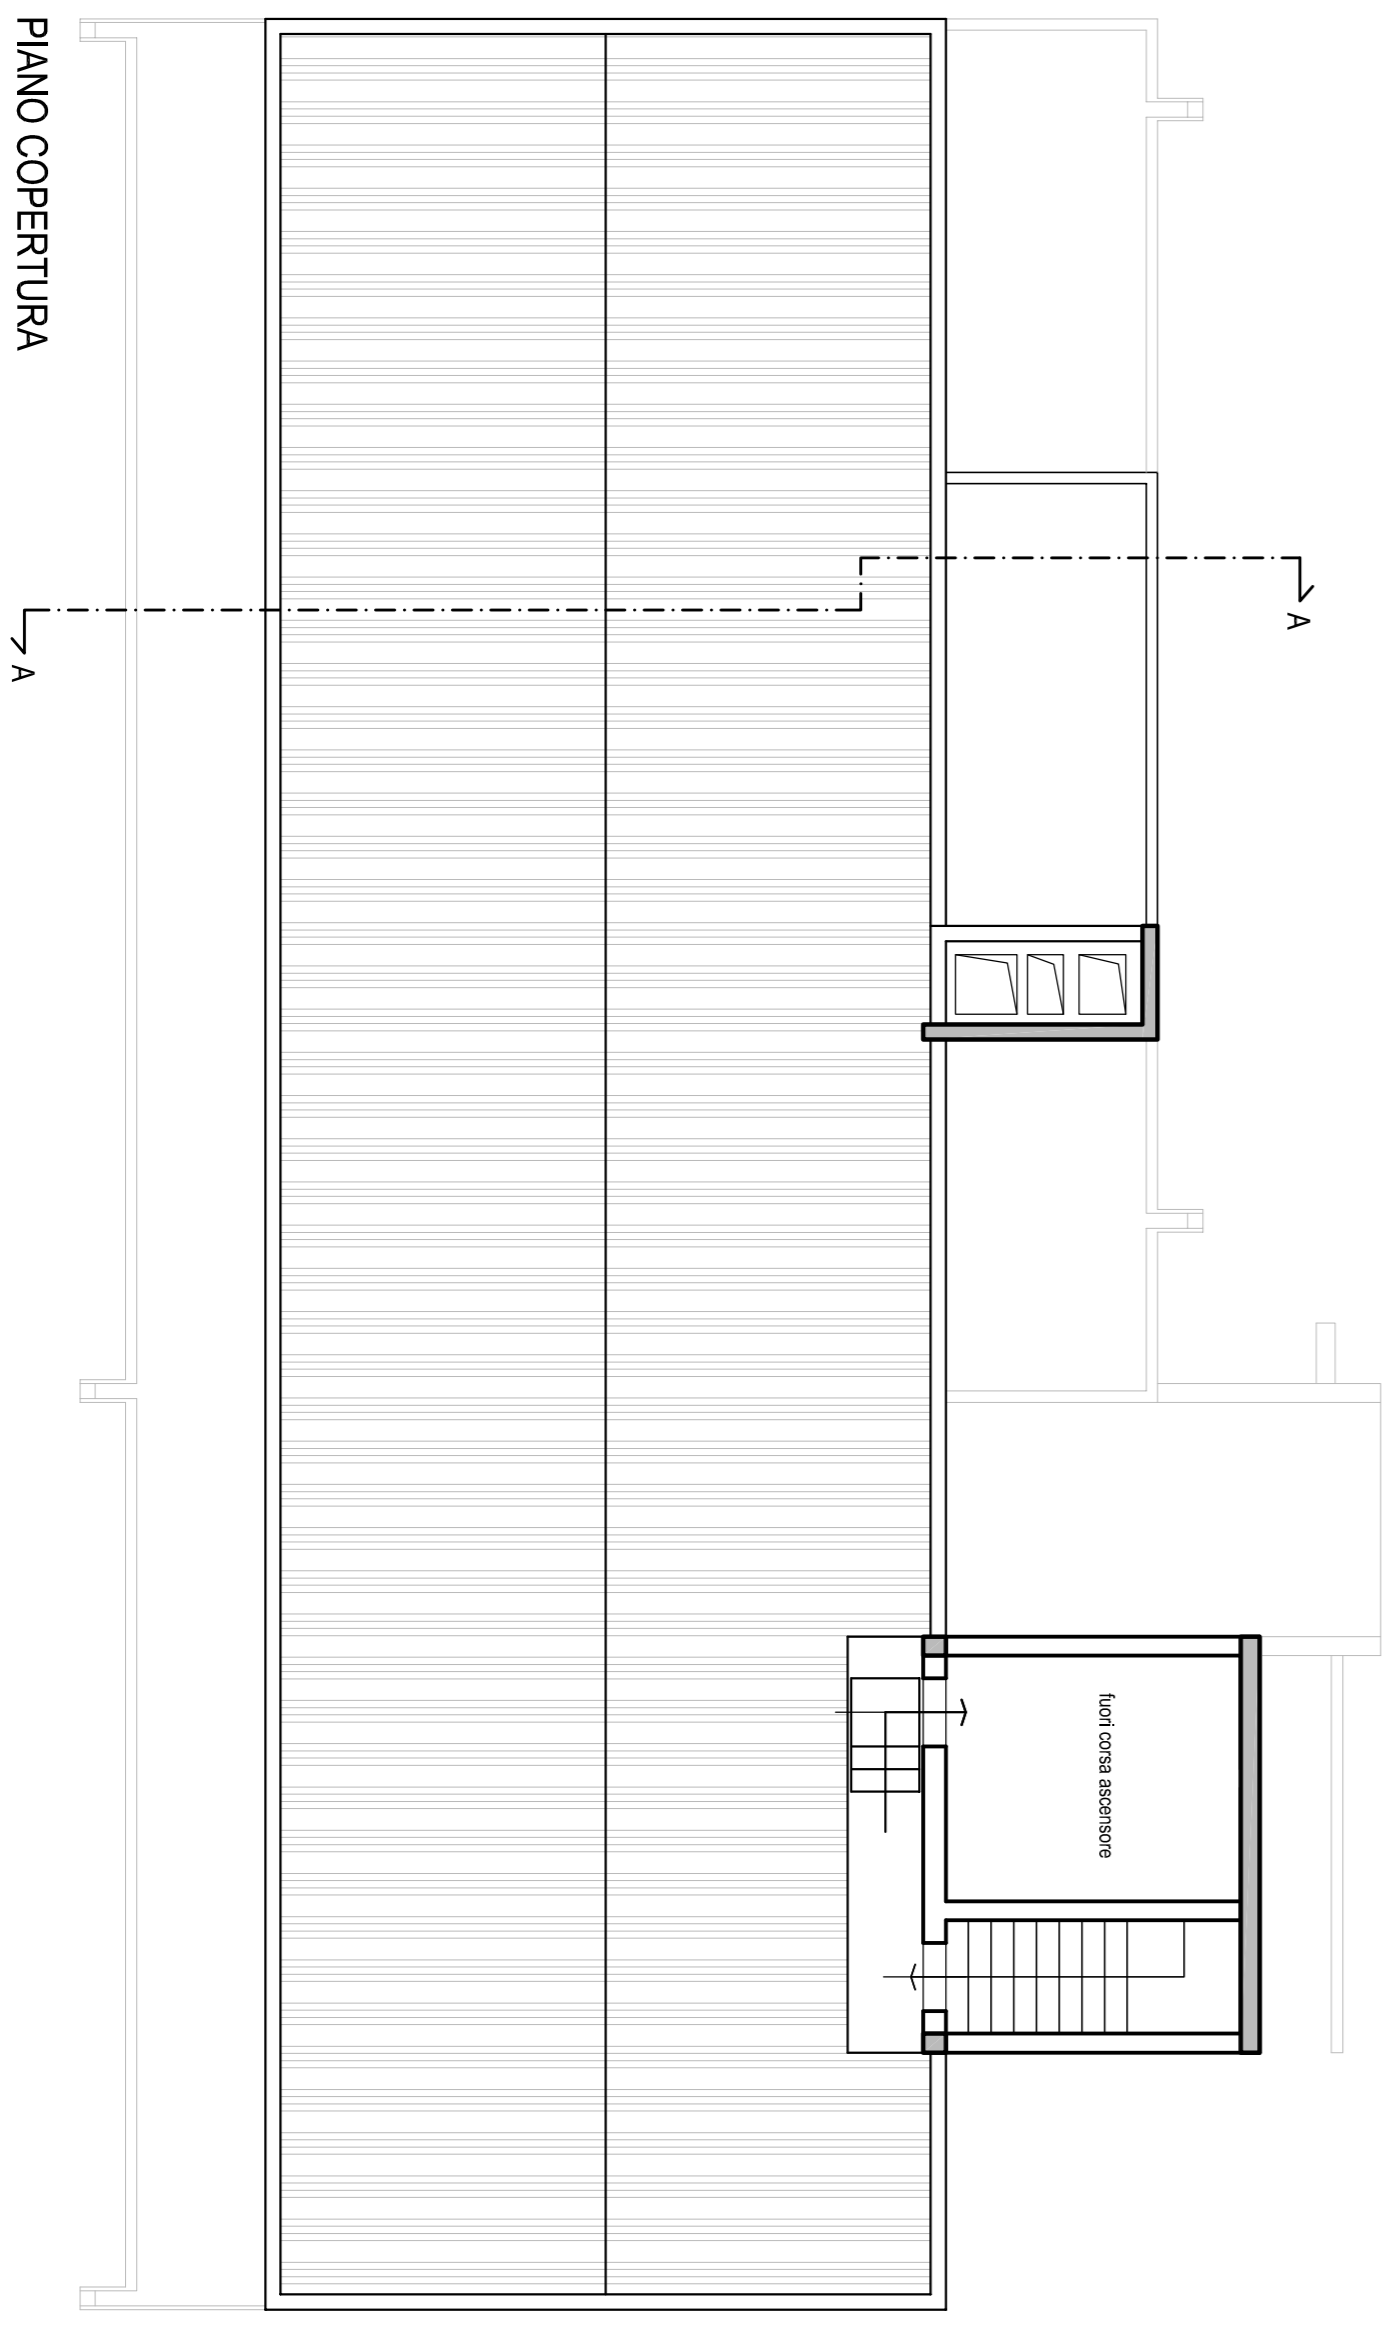

PIANO COPERTURA

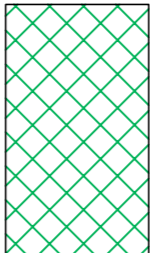

ZONE CON CONTROSOFFITTO REI120

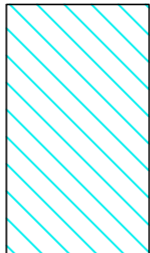

ZONE CON CONTROSOFFITTO