



COMUNE DI GROSSETO

SETTORE LAVORI PUBBLICI
Servizio edilizia istituzionale scolastica e beni vincolati

PROGETTO ESECUTIVO

Descrizione:

STATO MODIFICATO
ABACO INFISSI - GEOMETRIE

Importo Lavori:

-

Importo Complessivo:

-

Elaborato:

Tav. 16

Scala:

1:100

Data:

Aprile 2018

Dirigente LL.PP.
Ing. Luca Vecchieschi









Responsabile del Procedimento:
Arch. Annalisa Camani

Progettista Opere Edili:
Ing. Alessandro Villani







Collaboratori
Geom. Lorenzo Fregosi
Geom. Paolo Semplici

Progetto di Ristrutturazione dell'immobile EX "Casa dello Studente"
per la realizzazione di una residenza multifunzionale con sinergie
di auto-aiuto tra residenti anziani, madri in difficoltà, bambini e
giovani socialmente "fragili"






INFISSI PT

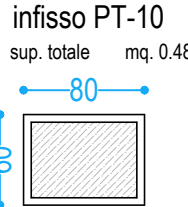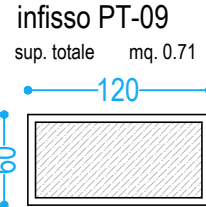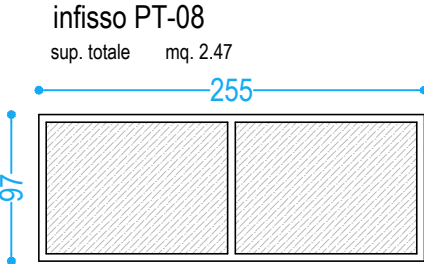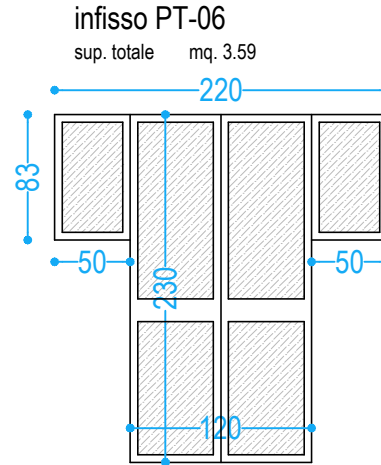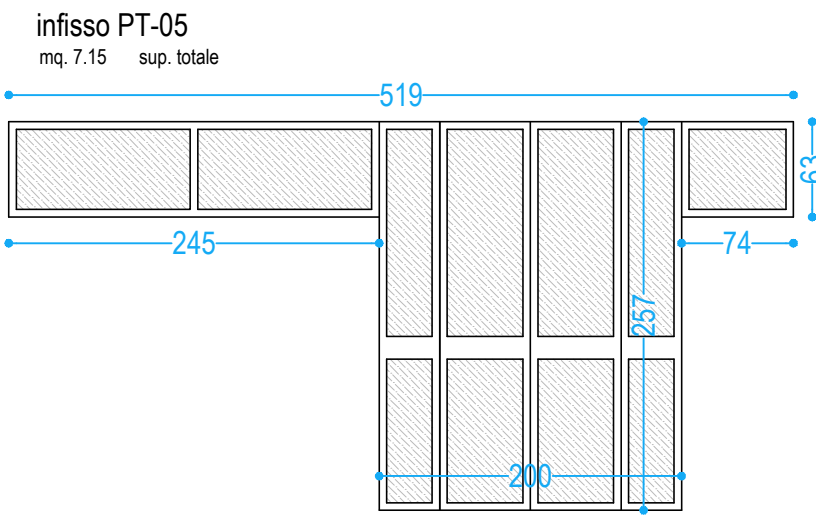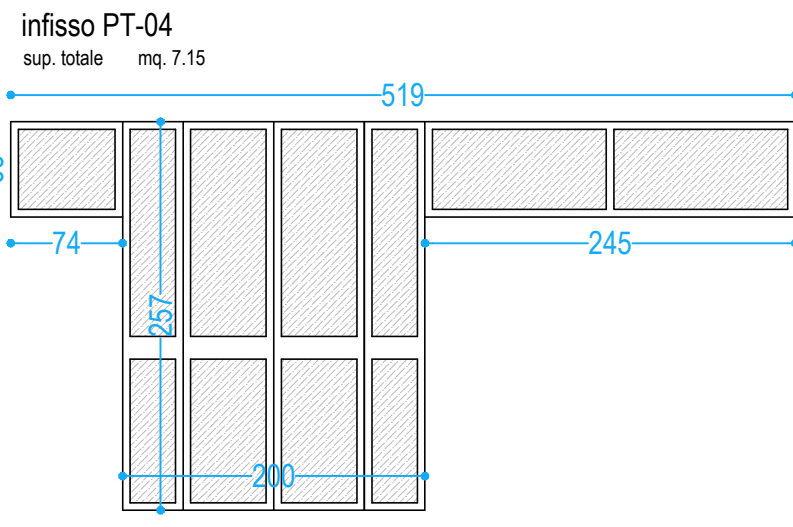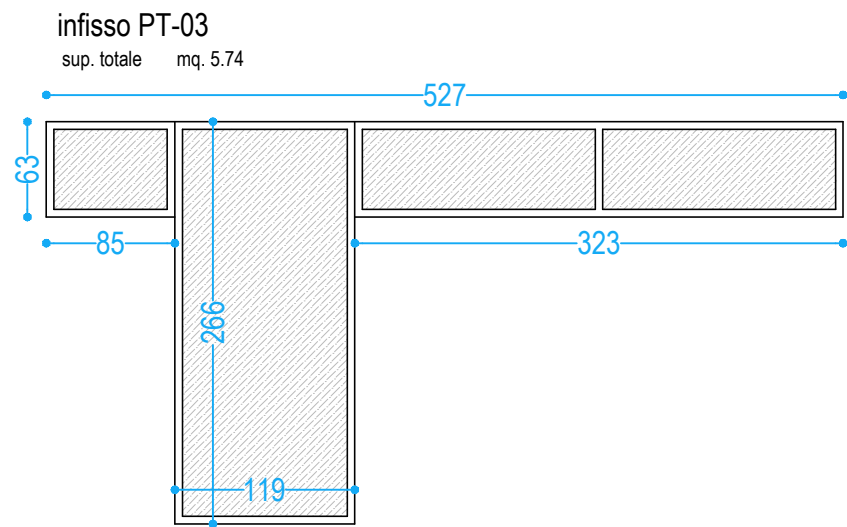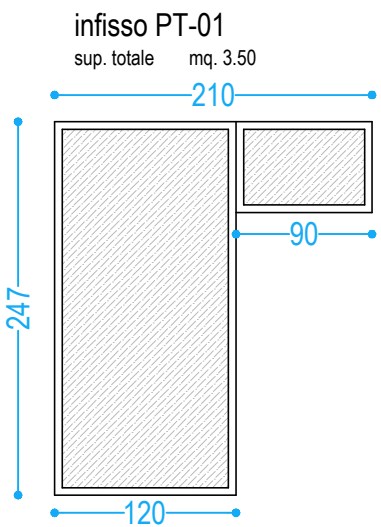





INFISSI P1

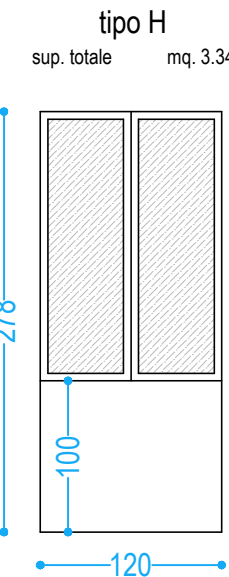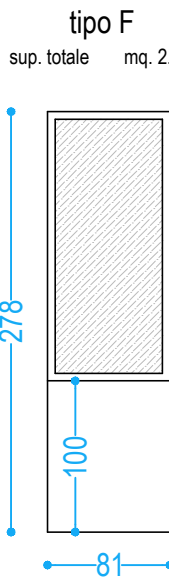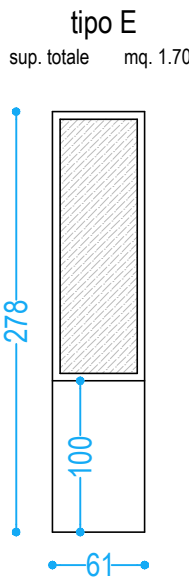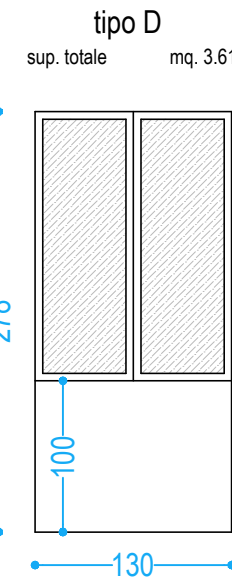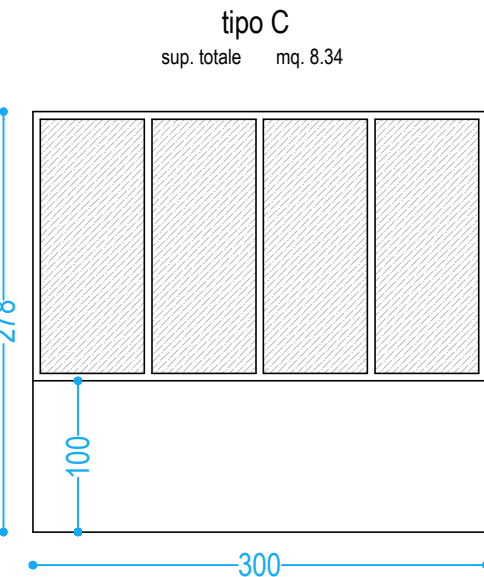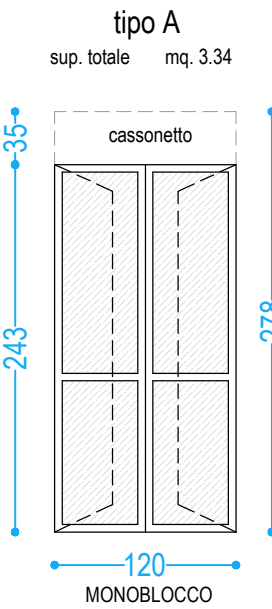

INFISSI P2

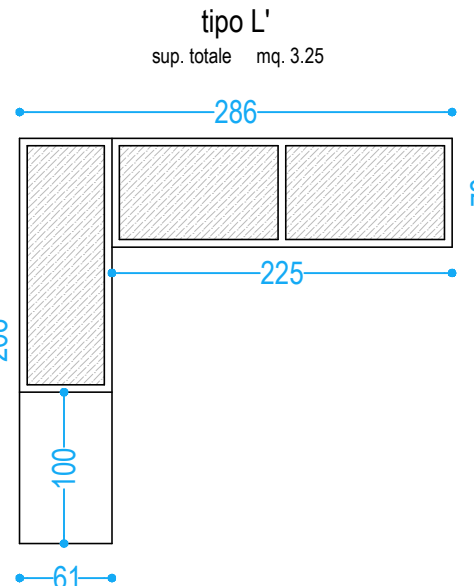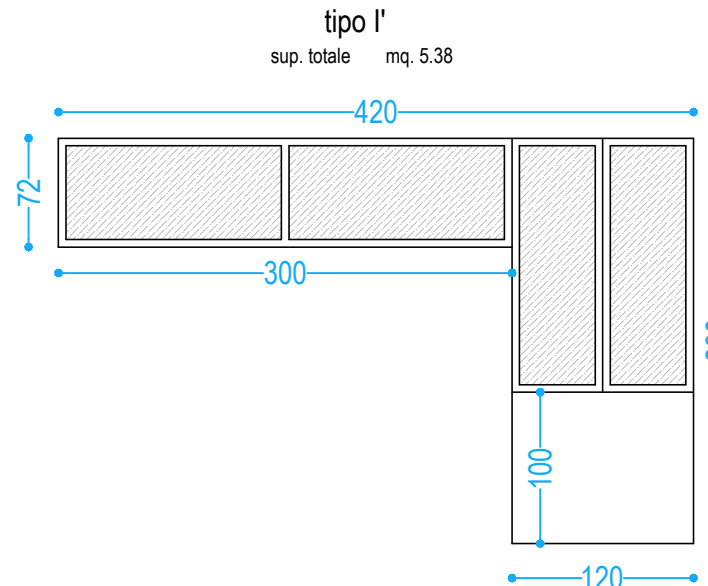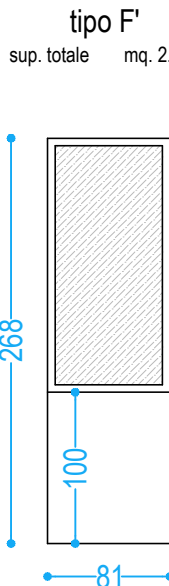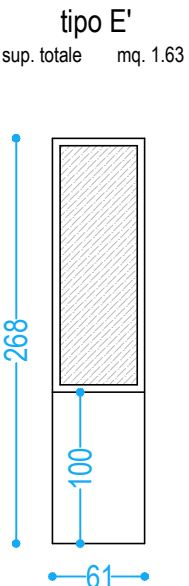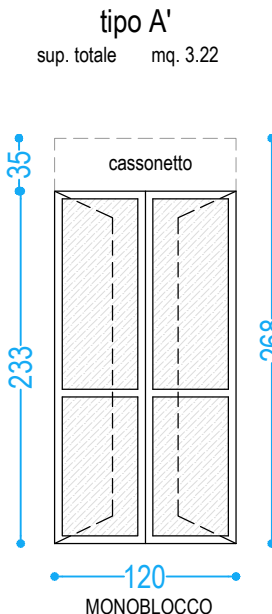

INFISSI P3

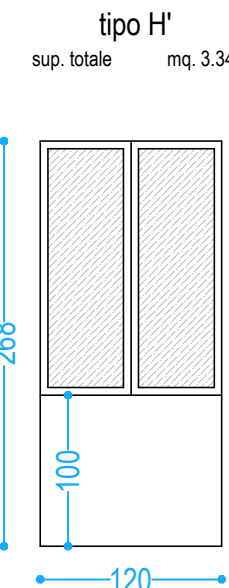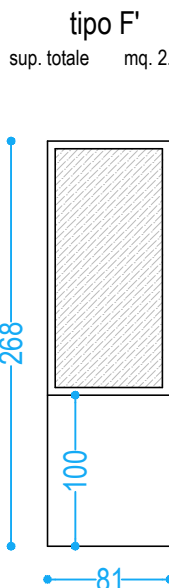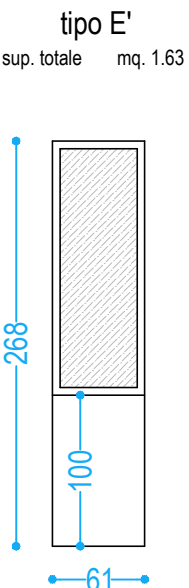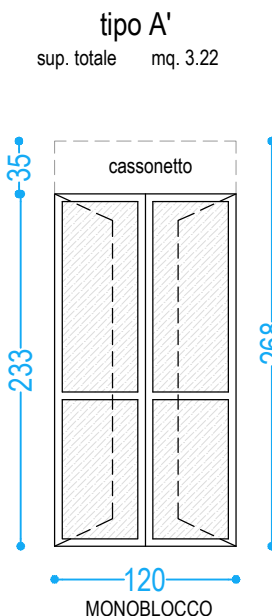

INFISSI P4

