

**COMUNE DI GROSSETO**

**Progetto di Ristrutturazione dell'immobile EX "Casa dello Studente" per la realizzazione di una residenza multifunzionale con sinergie di auto-aiuto fra residenti anziani, madri in difficoltà, bambini e giovani socialmente "fragili"**

**Servizio edilizia istituzionale scolastica e beni vincolati**

Descrizione:

---

Importo Complessivo

|  |  |  |
|--|--|--|
|  |  |  |
|  |  |  |

---





---

Geom. Lorenzo Fregosi  
Geom. Paolo Semplici


---

---


---

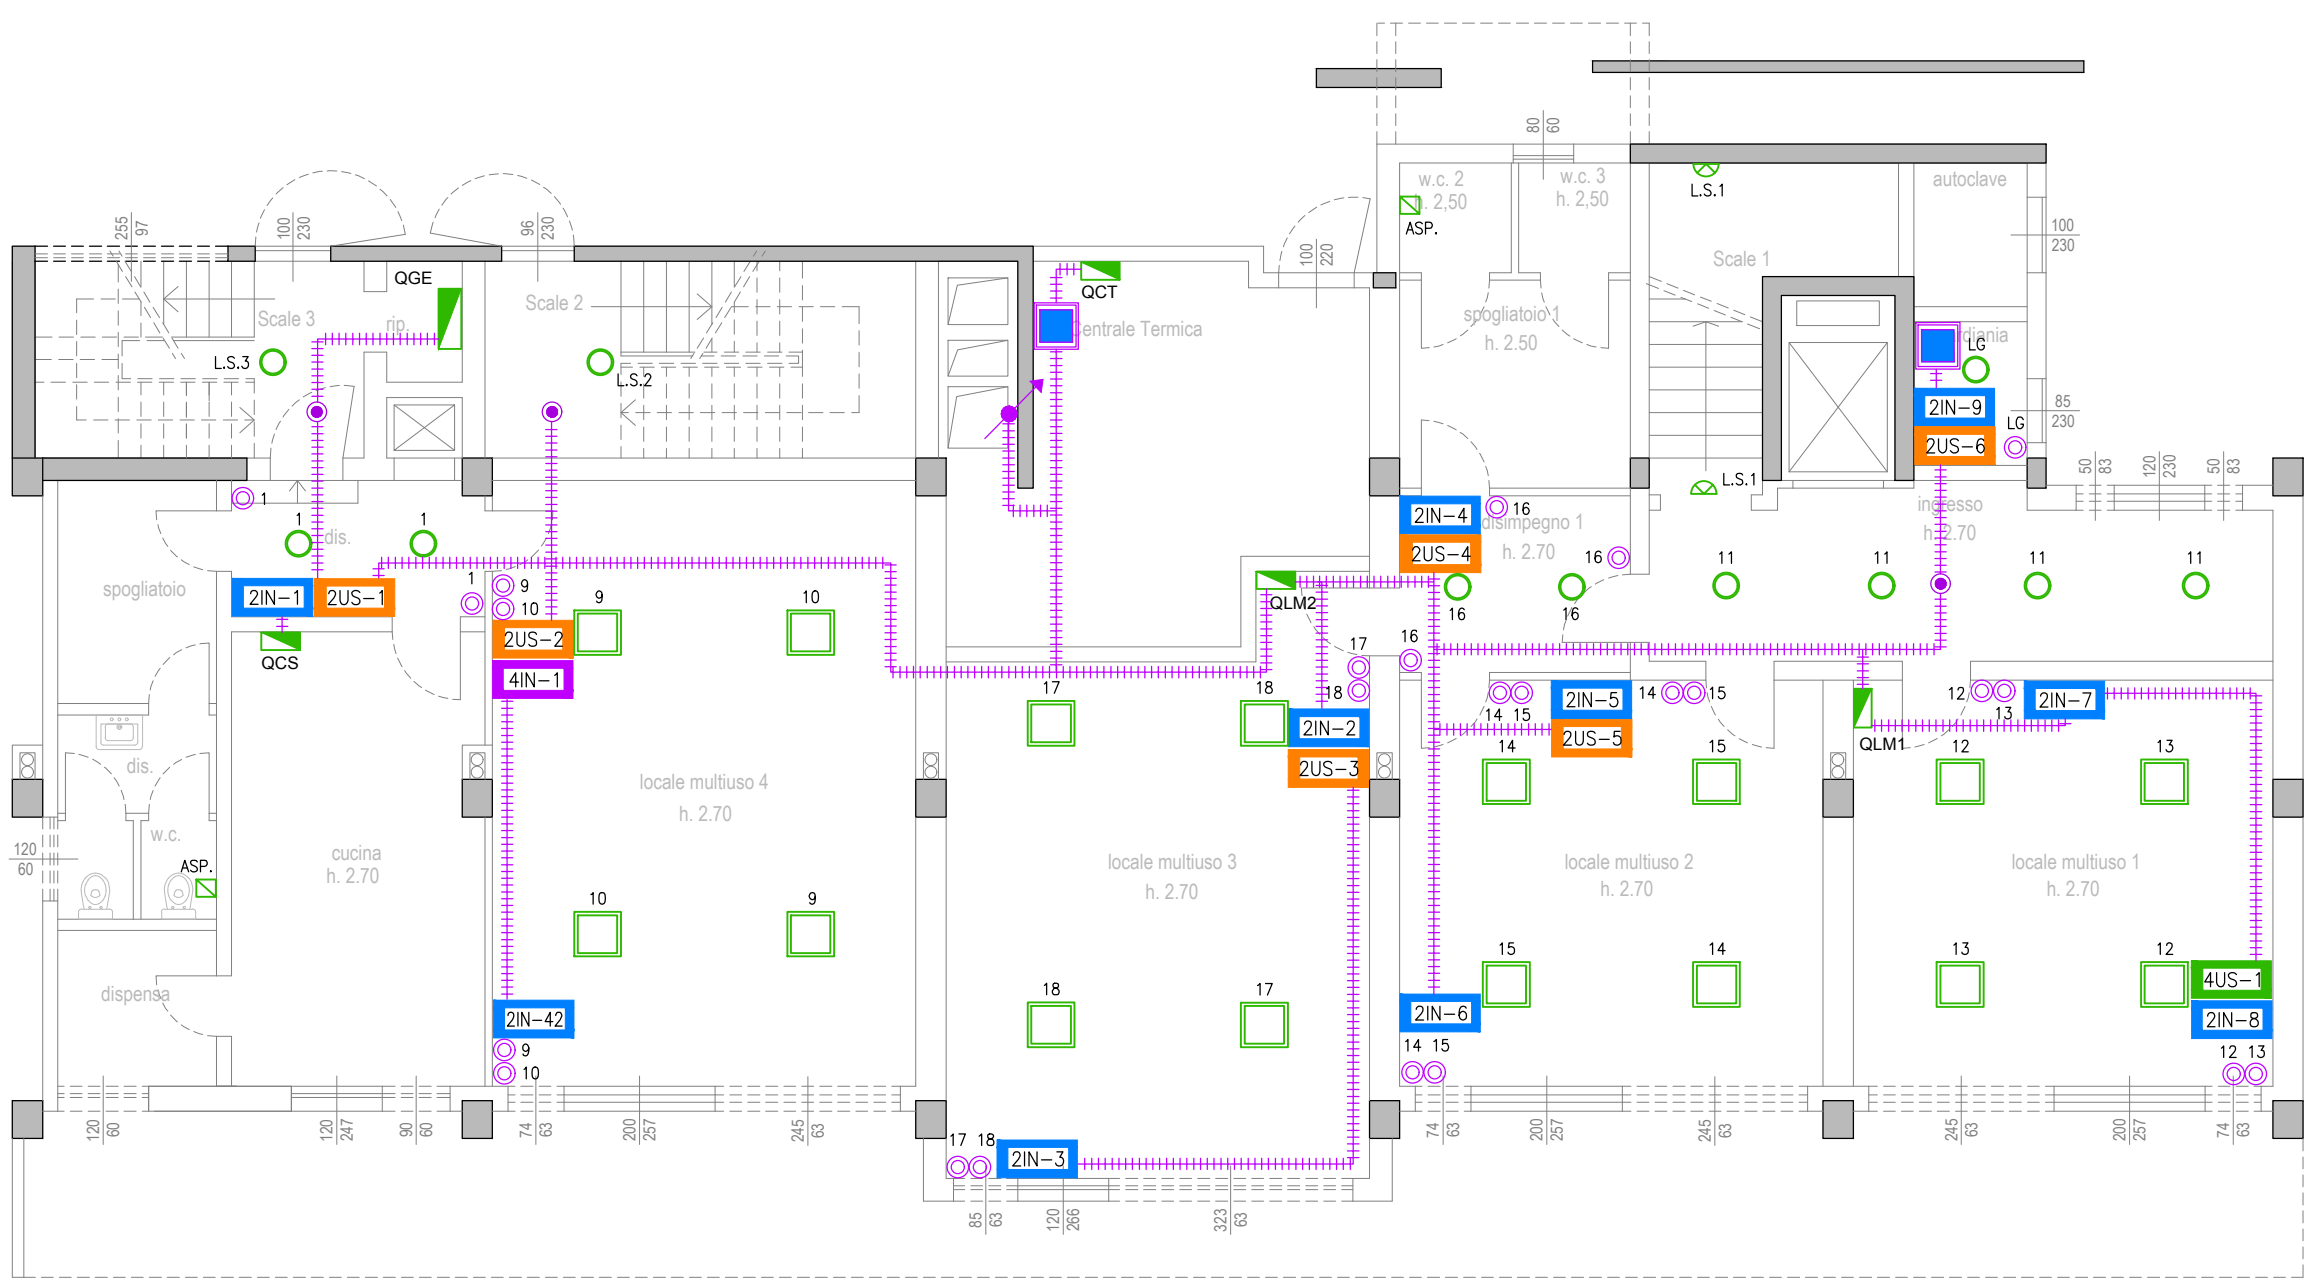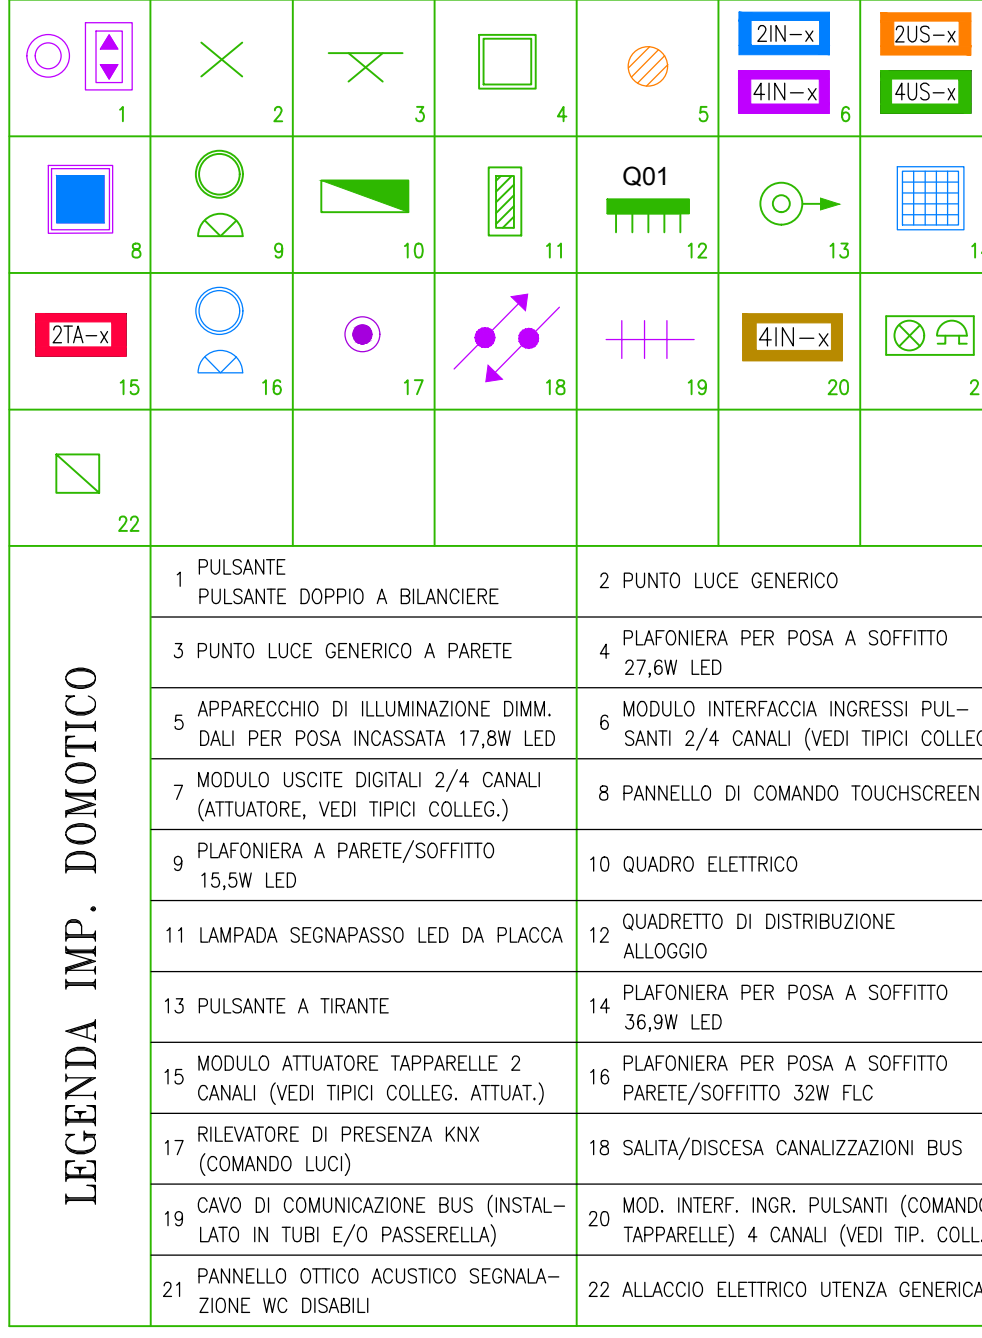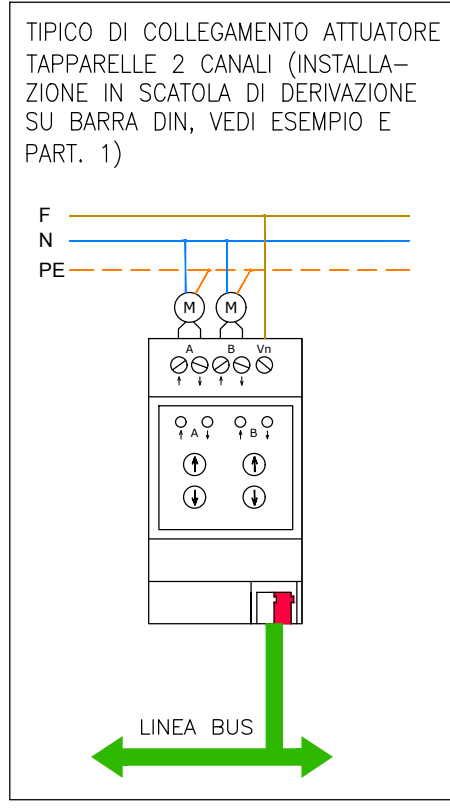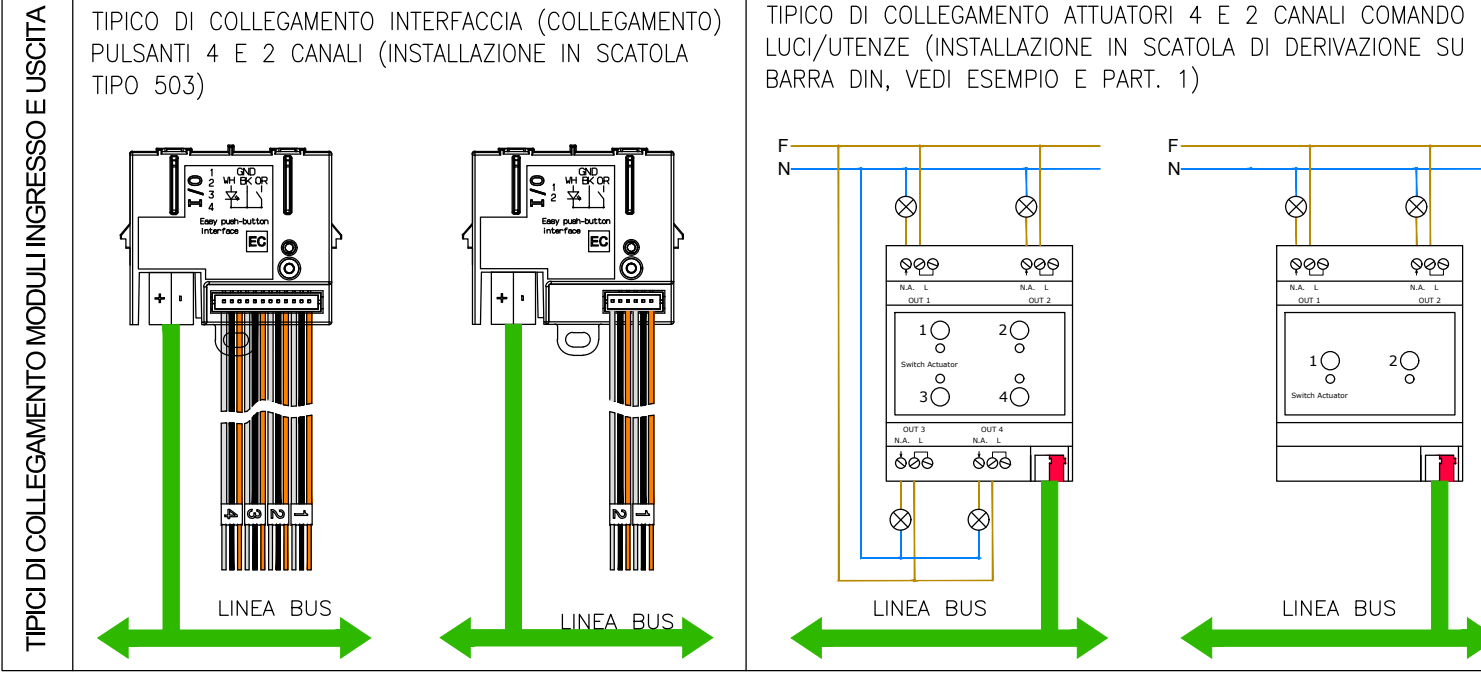


PIANO TERRA

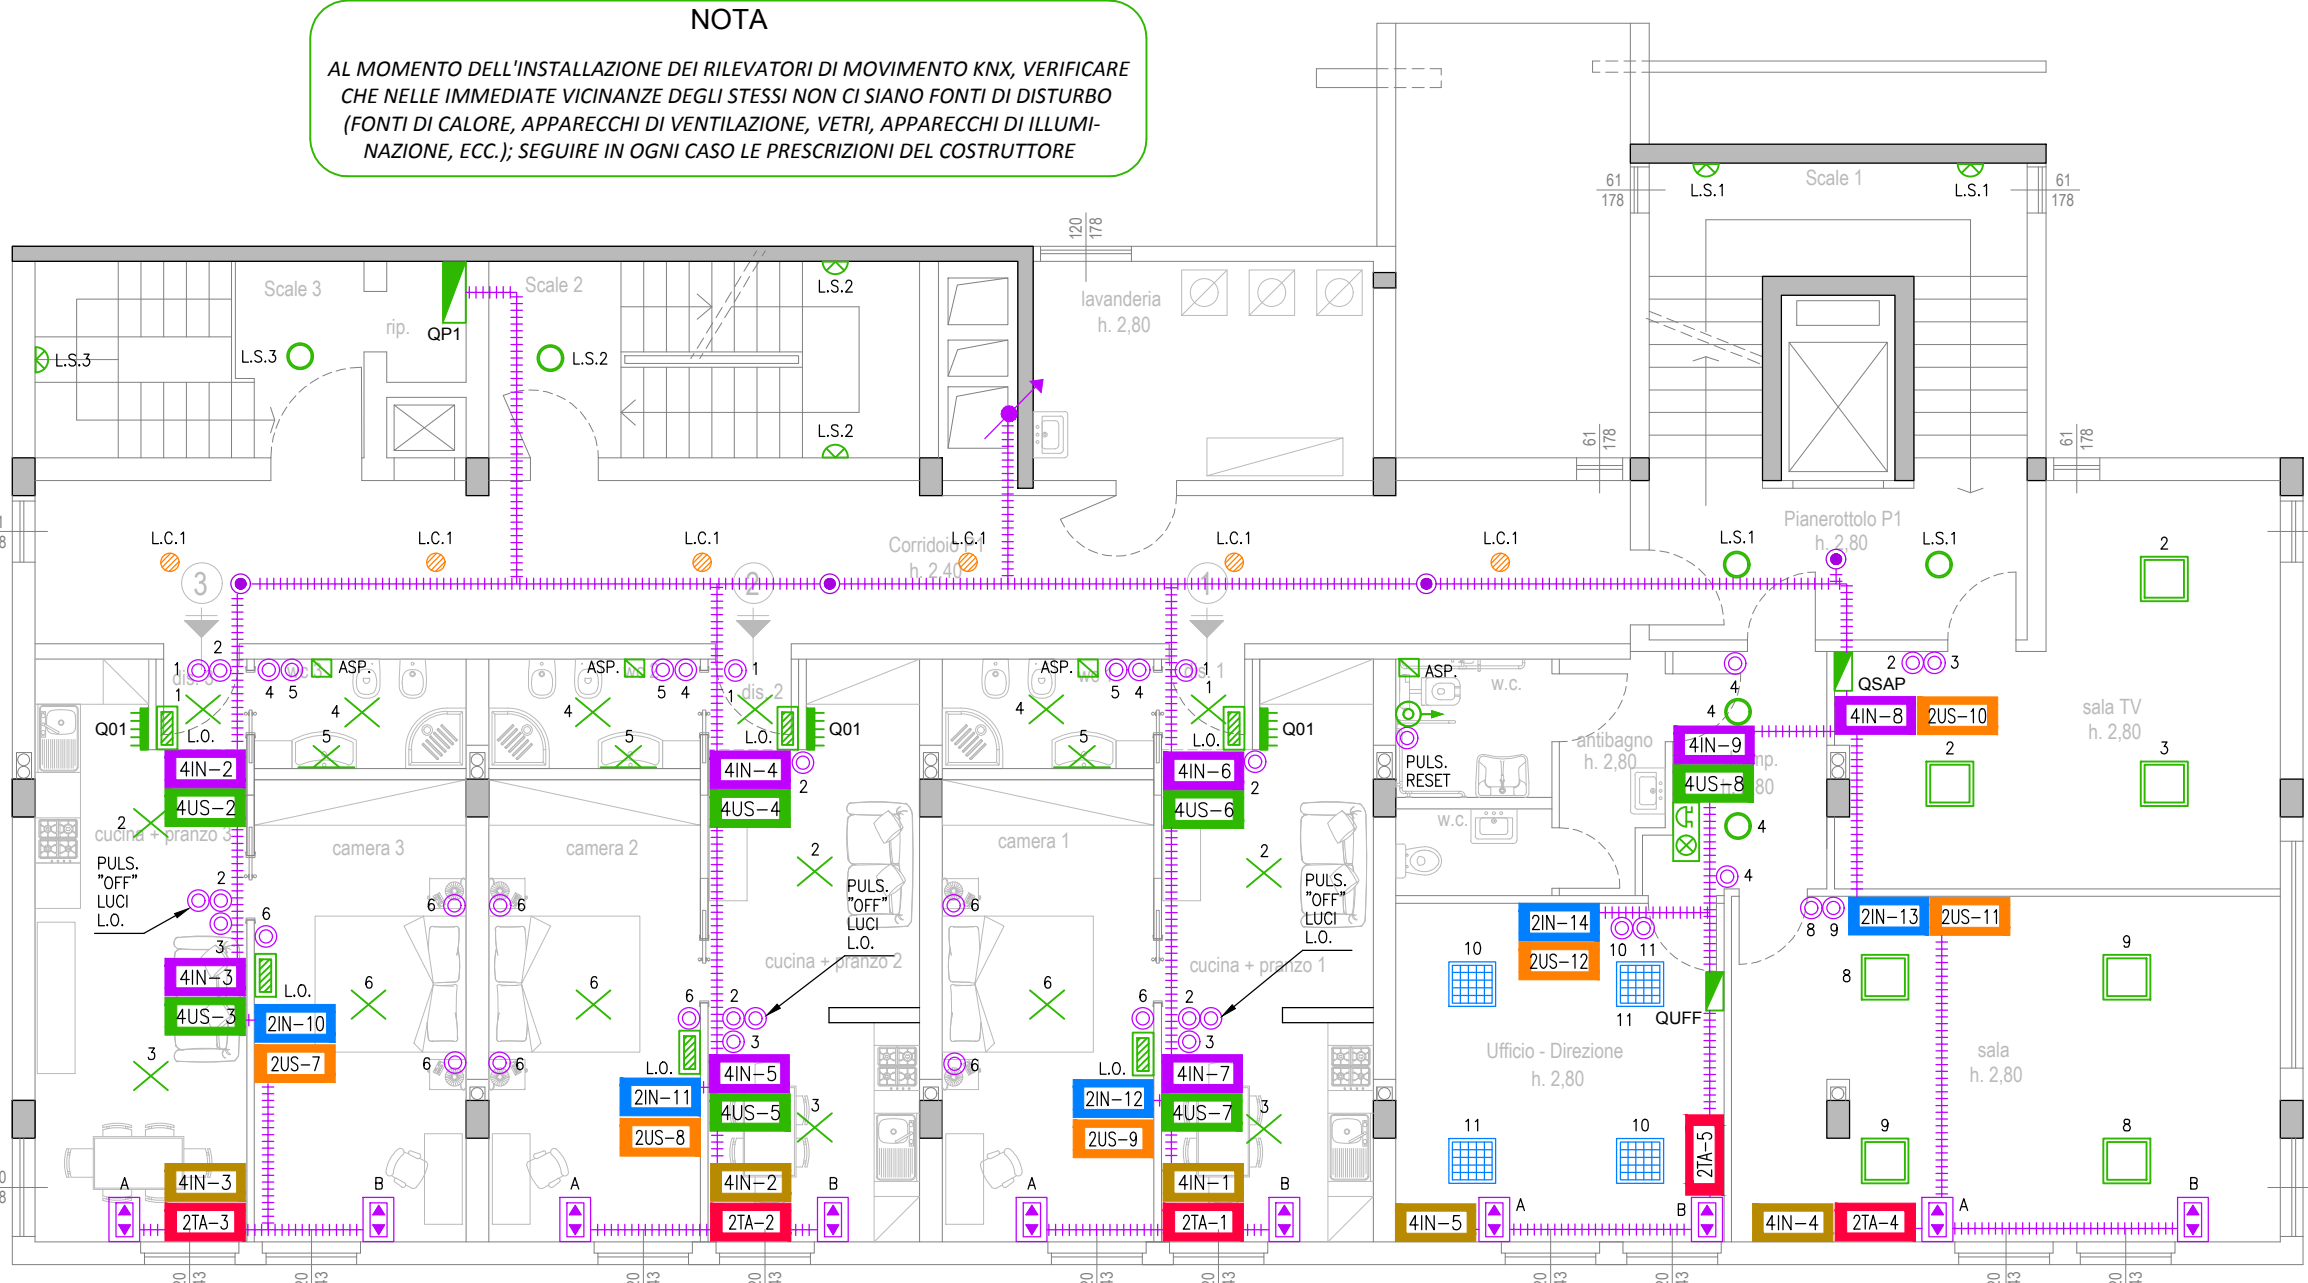


PIANO PRIMO

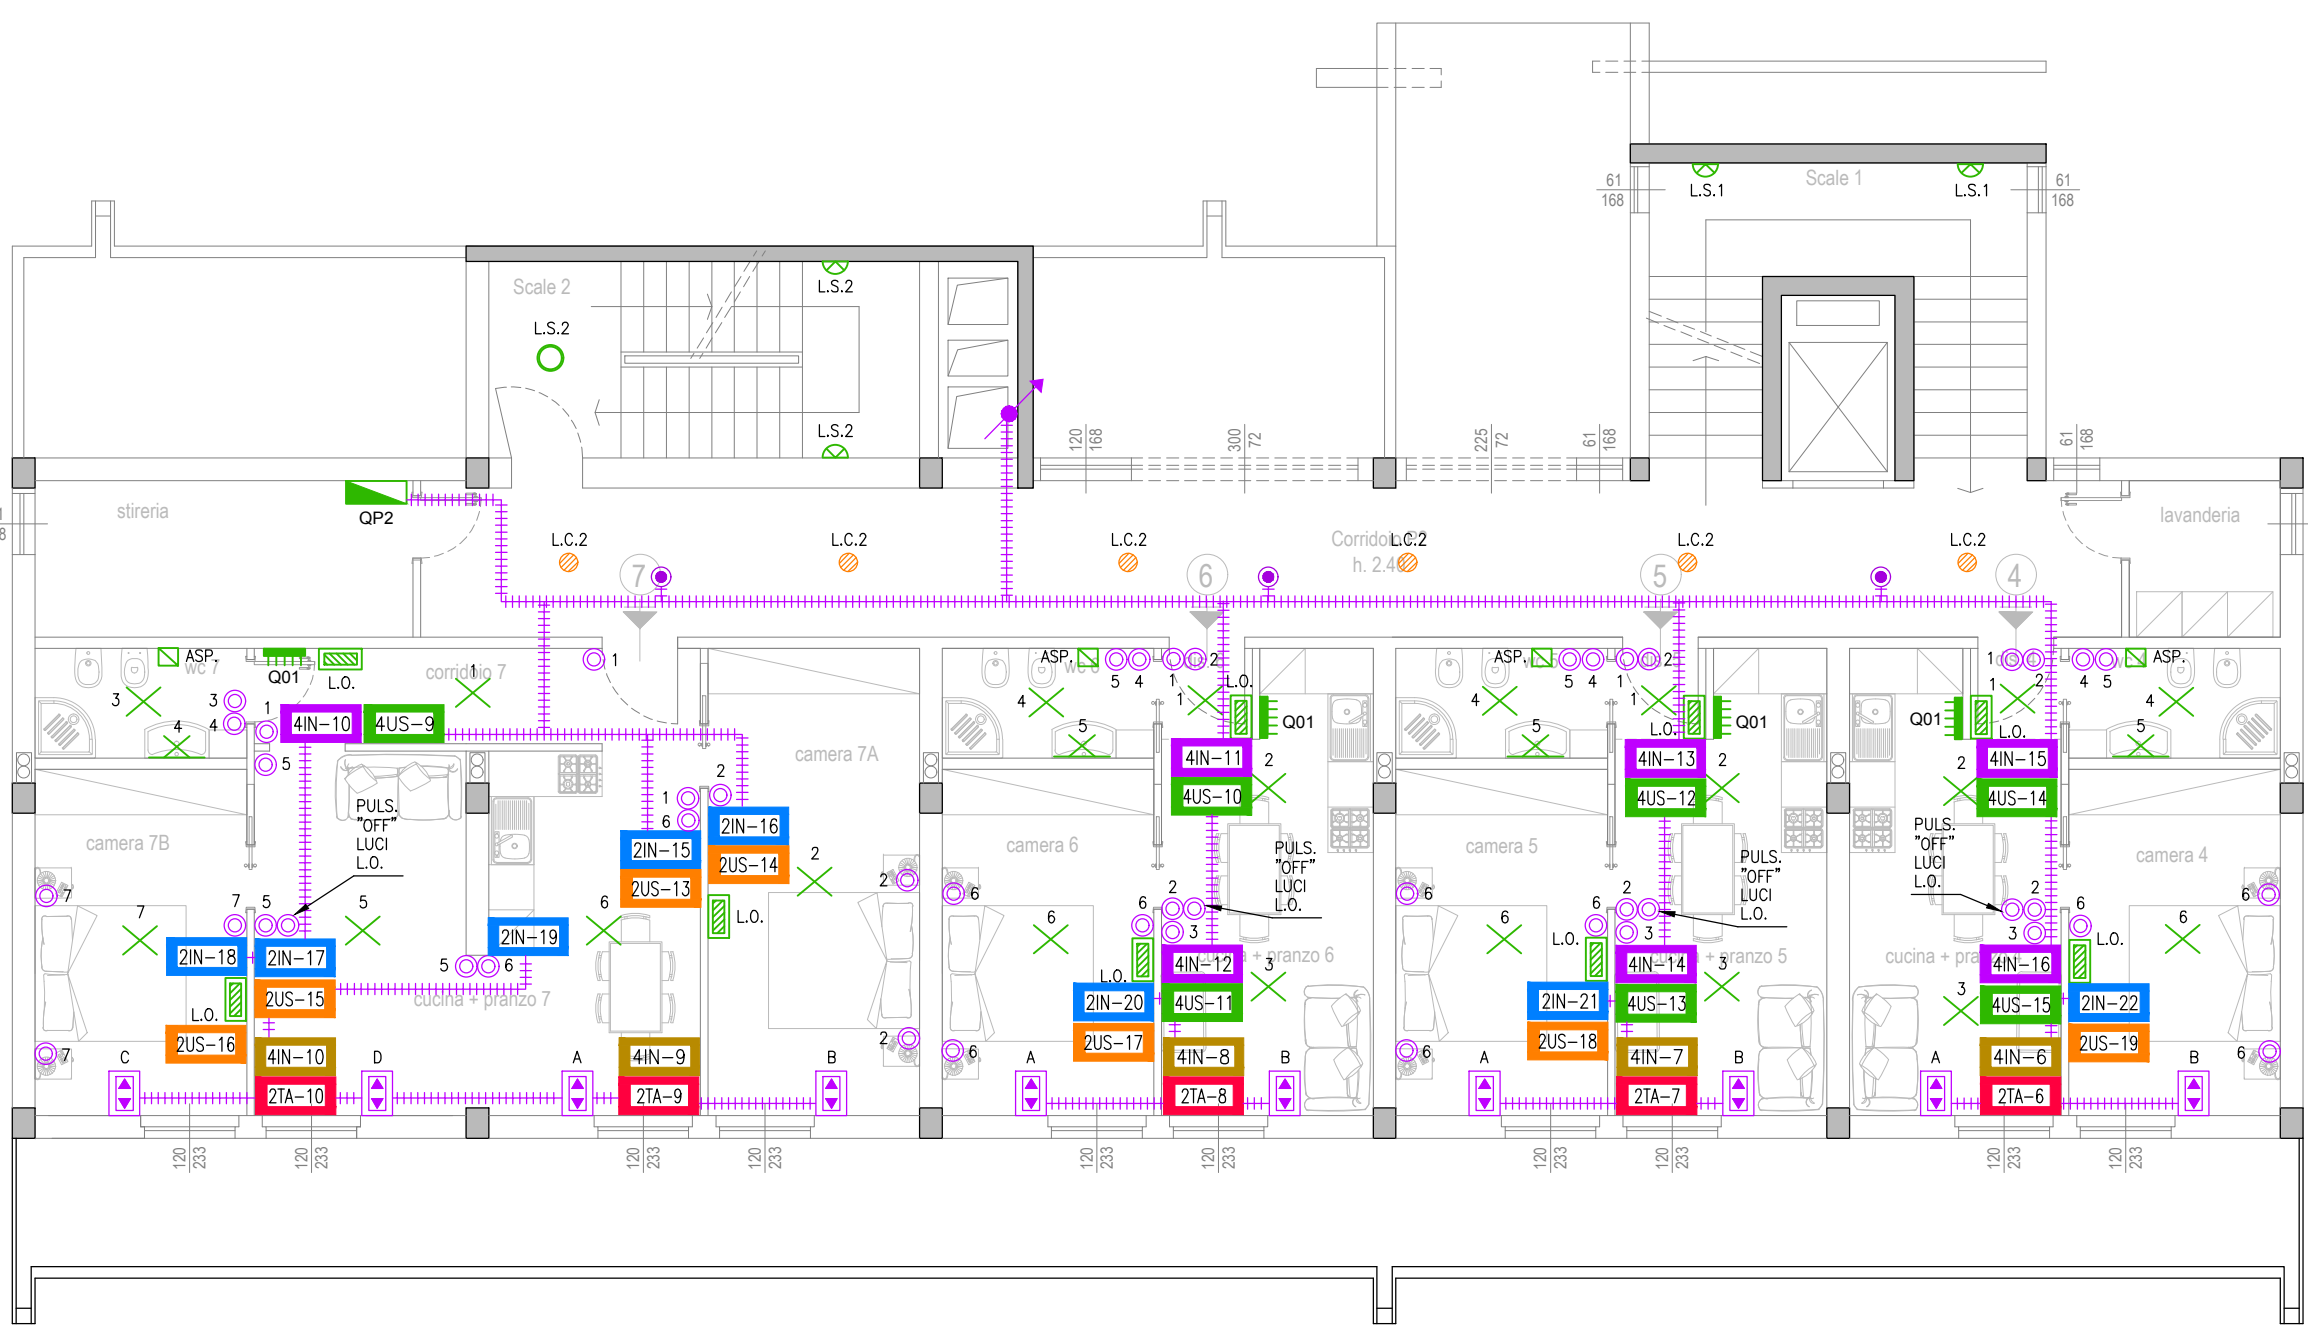


PIANO SECONDO

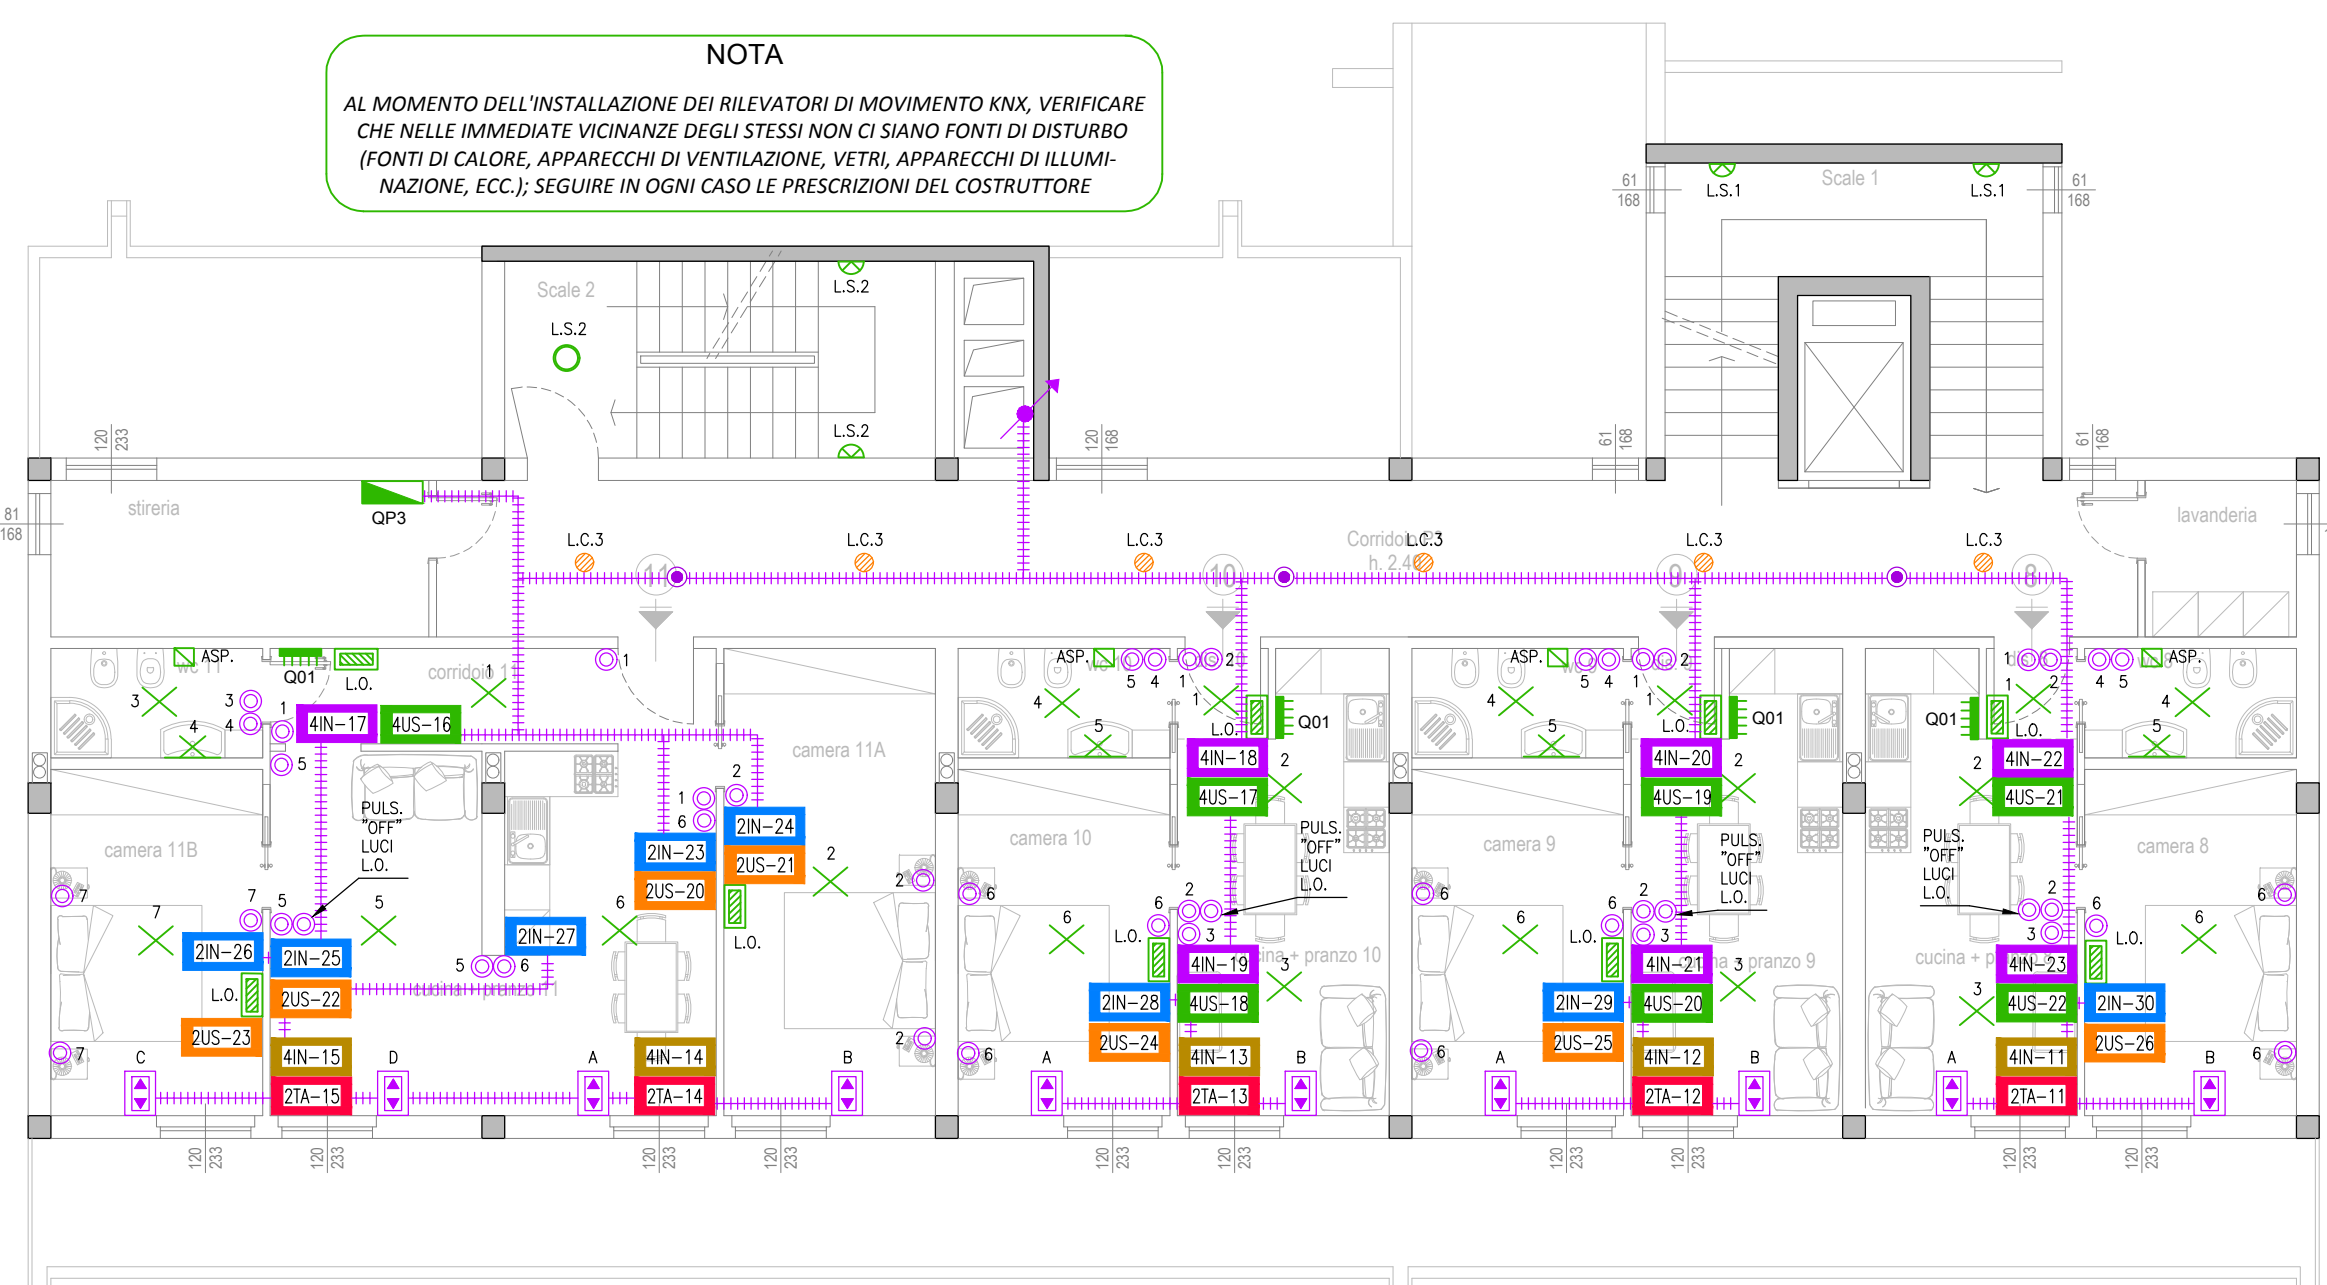


PIANO TERZO

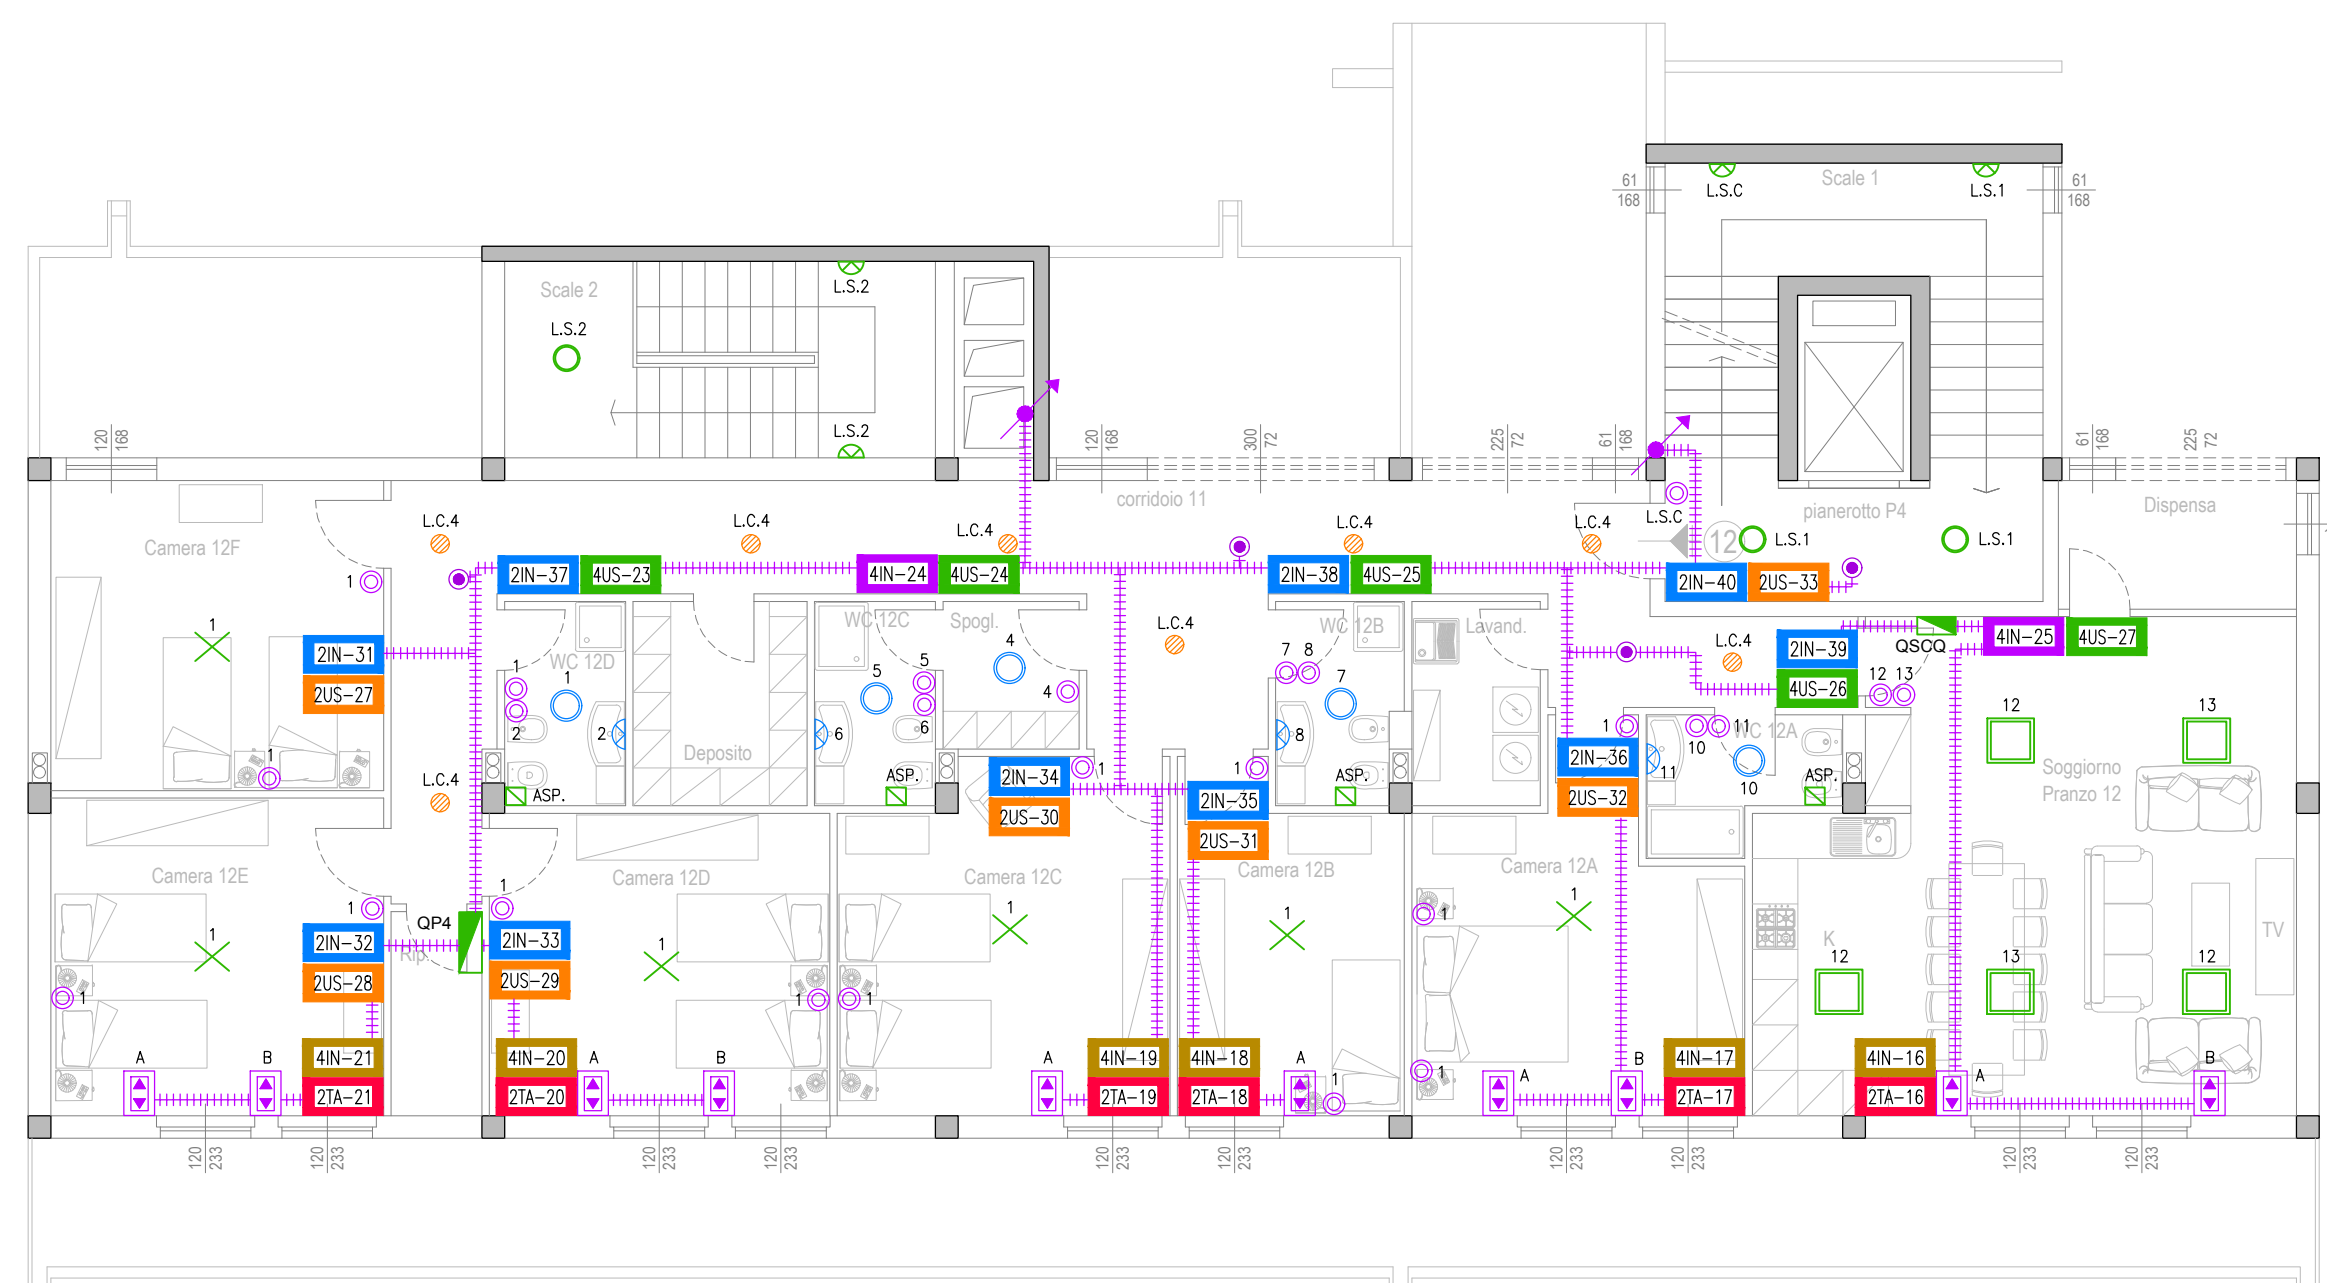


PIANO QUARTO

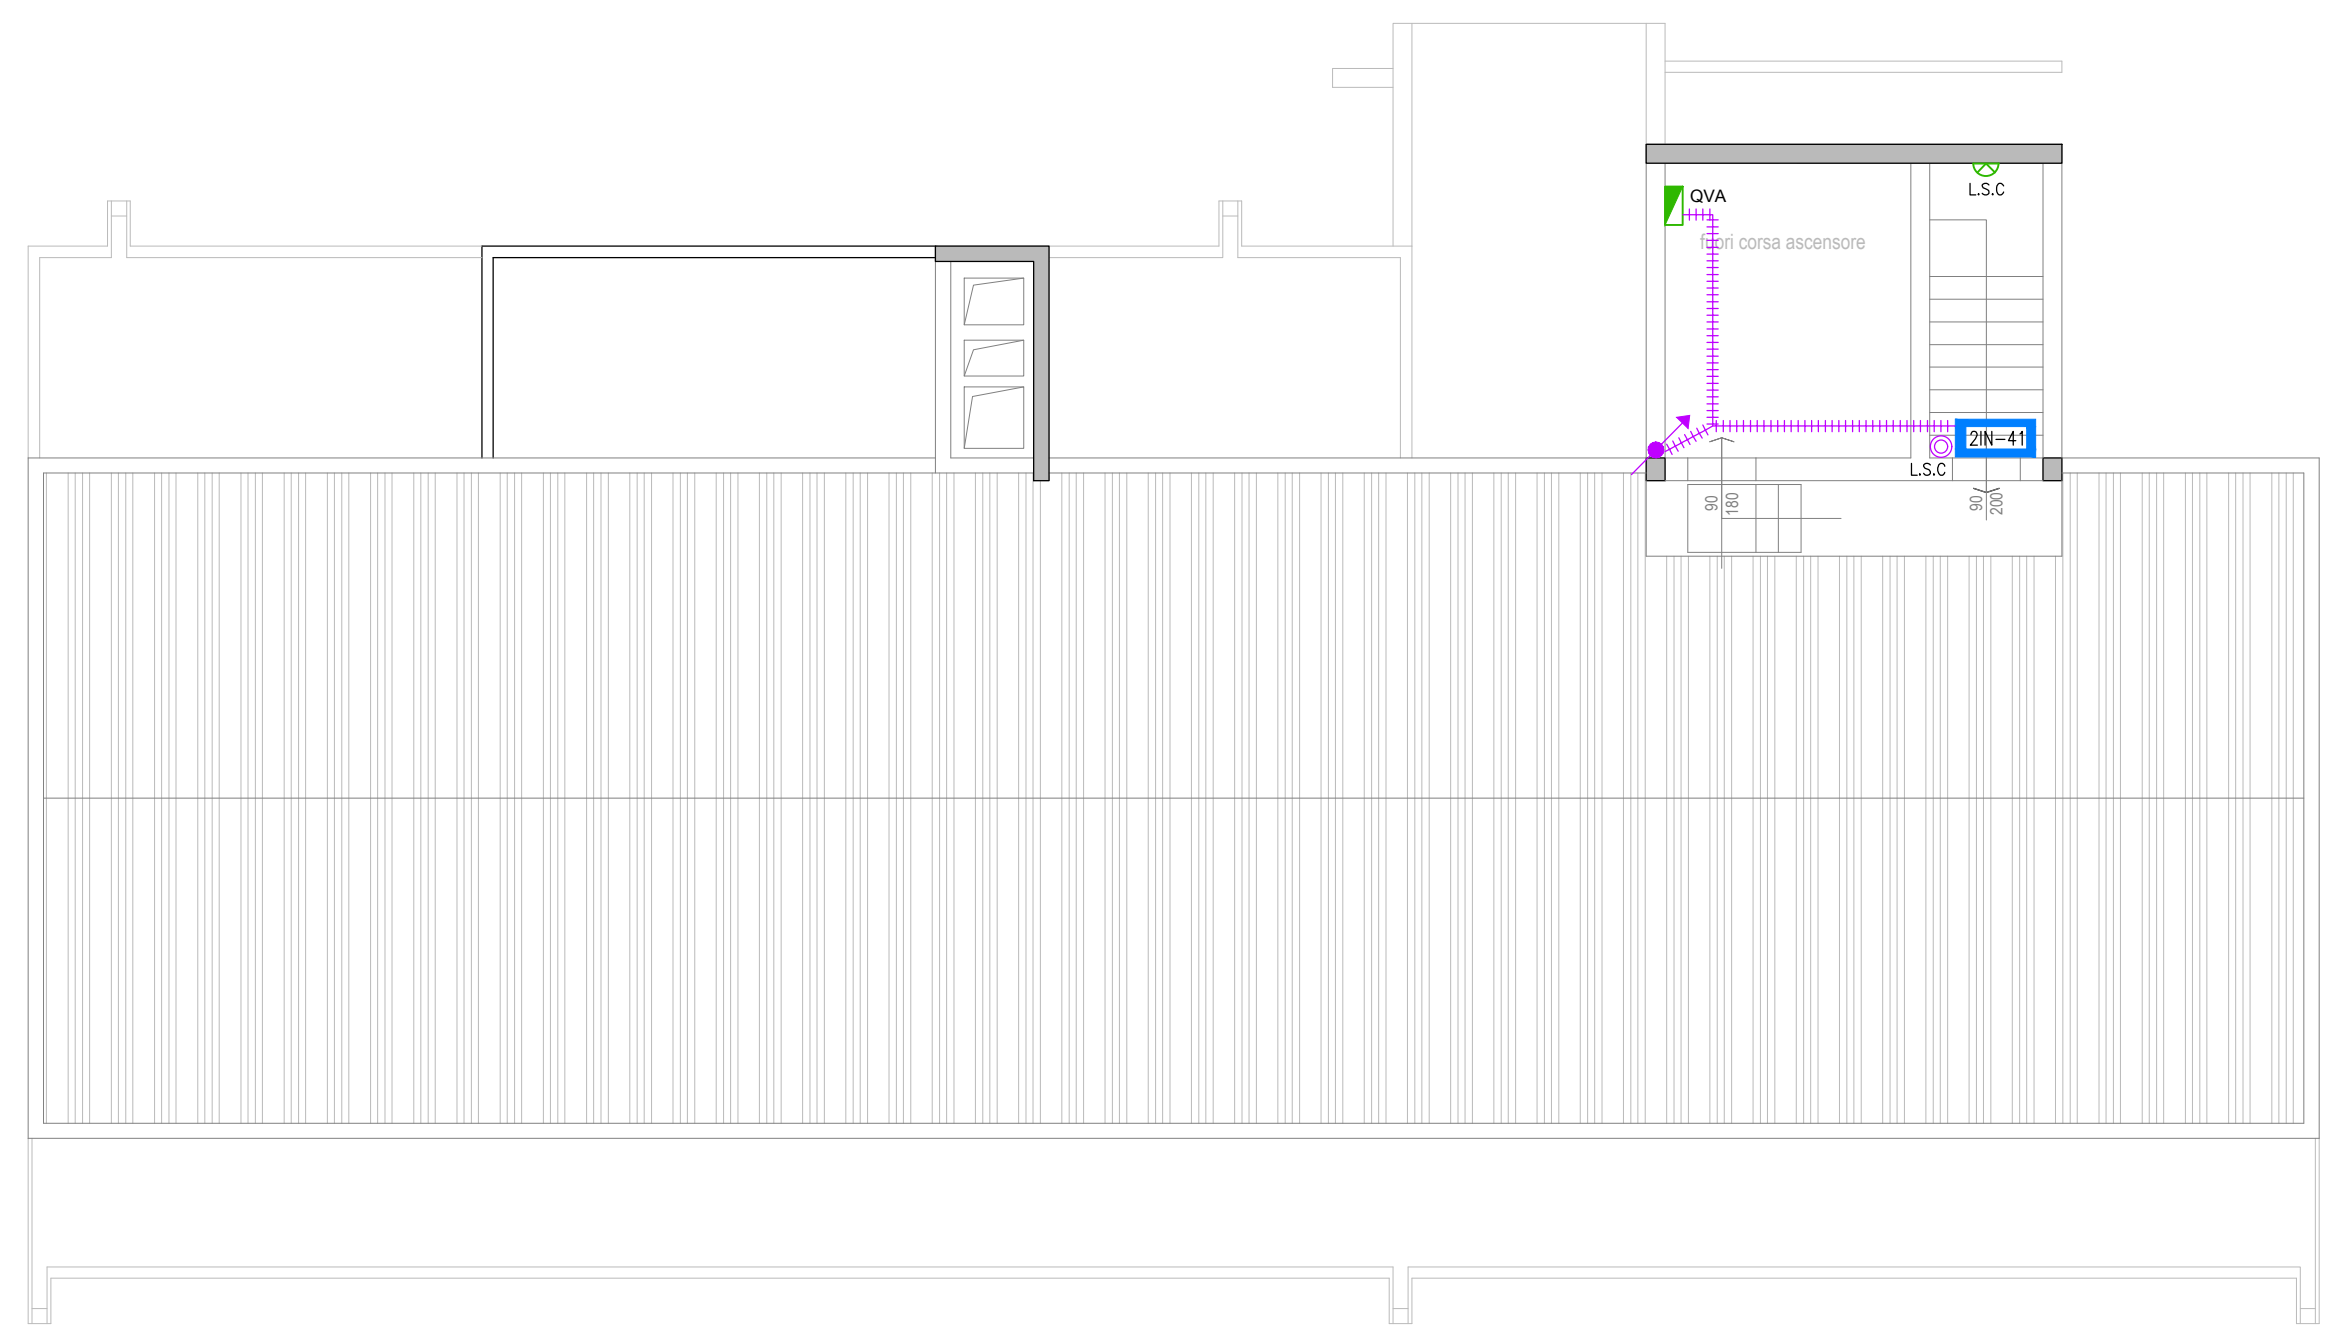

PIANO COPERTURA

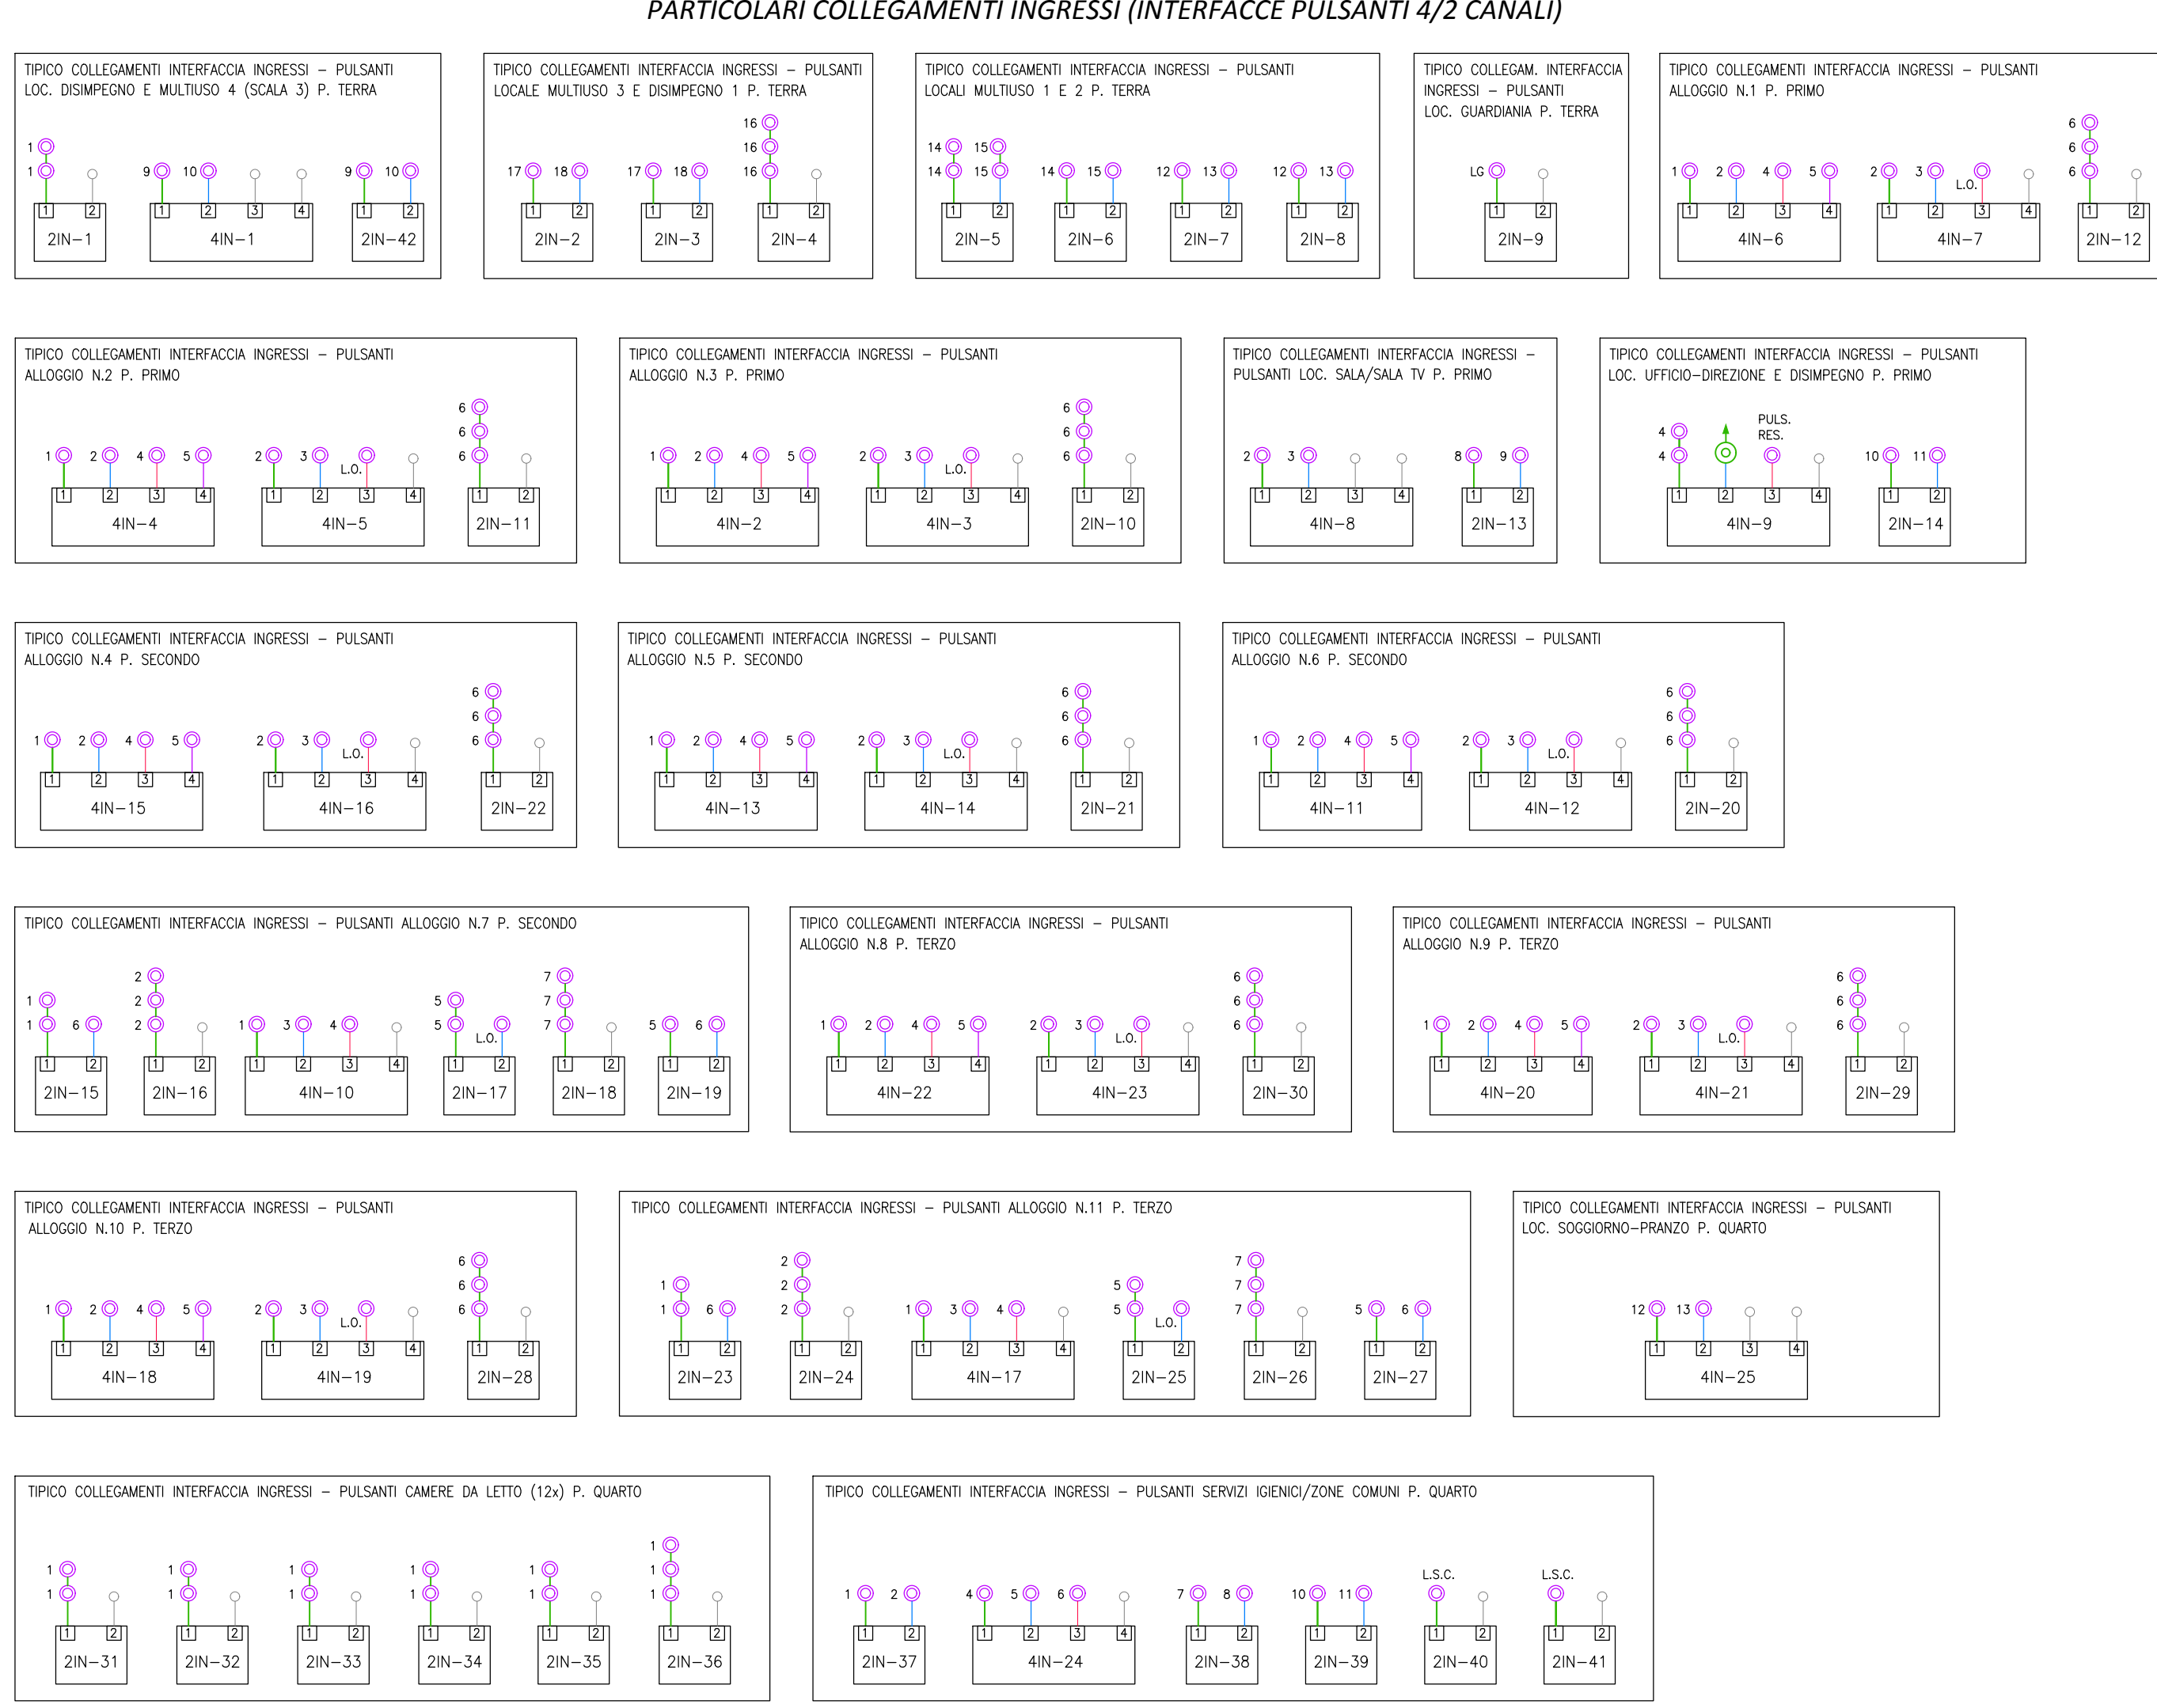


PARTICOLARI COLLEGAMENTI ATTUATORI LUCI ED UTENZE 4/2 CANALI

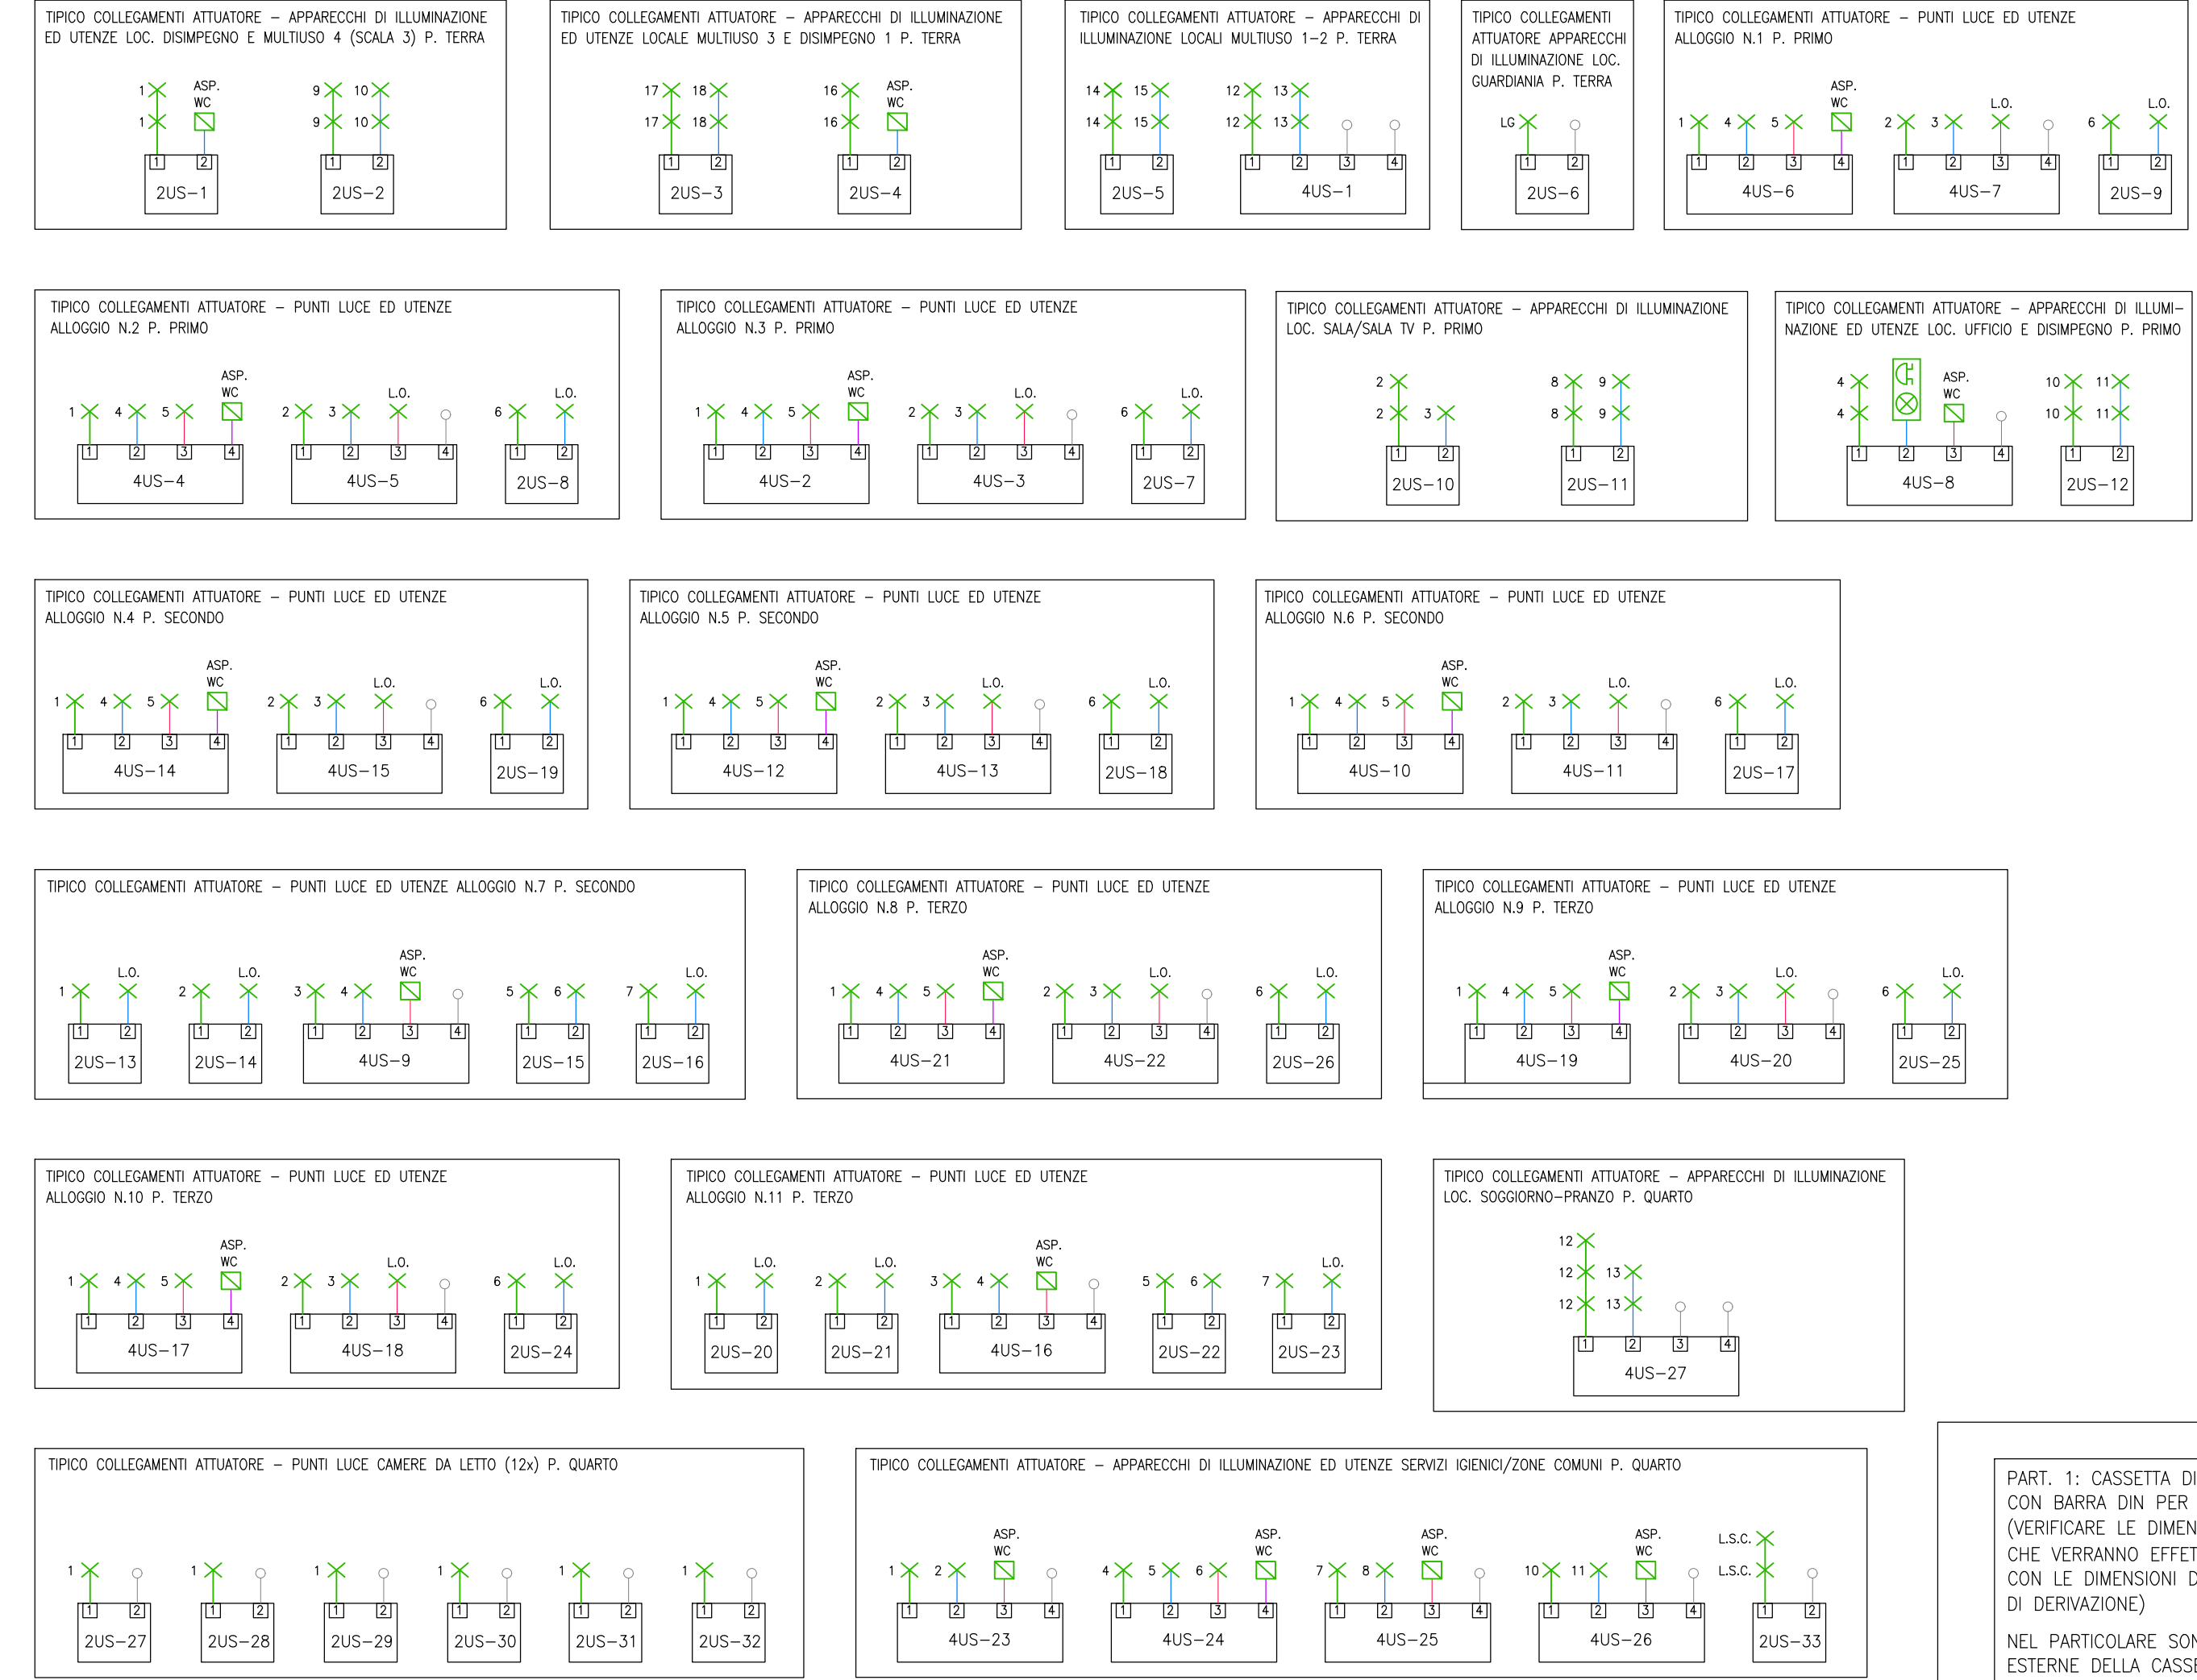

PARTICOLARI COLLEGAMENTI INGRESSI

(INTERFACCE PULSANTI 4 CANALI)  
PER PULSANTI DOPPI A BILANCIERE  
(COMANDO TAPPARELLE) **4IN-x**

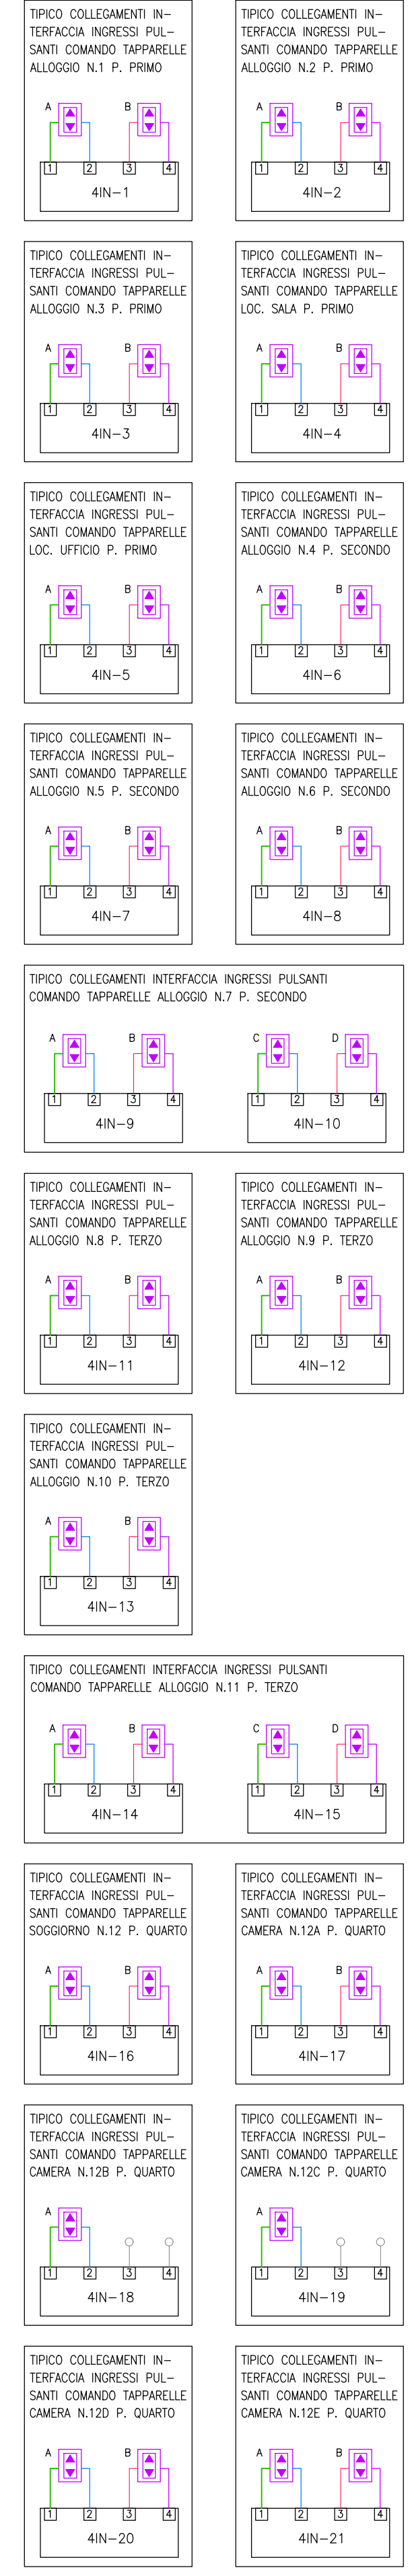

**PART. 1: CASSETTA DI DERIVAZIONE DA INCASSO CON BARRA DIN PER INSTALLAZIONE ATTUATORI (VERIFICARE LE DIMENSIONI DEGLI ATTUATORI CHE VERRANNO EFFETTIVAMENTE INSTALLATI CON LE DIMENSIONI DELLE RELATIVE CASSETTE DI DERIVAZIONE)**

NEL PARTICOLARE SONO INDICATE LE DIM. ESTERNE DELLA CASSETTA

196

152

BARRA DIN

P=75mm