

COMUNE DI GROSSETO

SETTORE LAVORI PUBBLICI

Servizio edilizia istituzionale scolastica e beni vincolati

PROGETTO ESECUTIVO

Descrizione:
IMPIANTI ELETTRICI E SPECIALI
Distribuzione canalizzazioni principali

Importo Lavori:

Importo Complessivo:

Elaborato:

Scala:

Data:

Tav. 3E

1:100

Aprile 2018

Dirigente:
Ing. Luca Vecchieschi

Progettista:
Arch. Annalisa Camari

Collaboratori:
Ing. Alessandro Villani
Geom. Lorenzo Fregosi
Geom. Paolo Semplici

Progettista impianti elettrici:
Ing. Emiliano Gucci



1	2	3	4	5	6	7
8	9	10	11	12	13	14
15	16	17	18	19		
LEGENDA IMP. DISTRIBUZIONE						
1	TUBAZIONE/ PVC INCASSATA/E (IMPIANTI ENERGIA + SPECIALI)			2	CANALIZZAZIONI PRINCIPALI IMPIANTO TELEFONICO/DATI	
3	TUBAZIONE/ INTERRATA/E			4	POZZETTO ROMPIRITRATTA IN CEMENTO 400x400 MM	
5	PASSER. PORTACAVI (DIM. VARIE) CON SETTO SEP. (IMP. ENERGIA + SPECIALI)			6	PASSERELLA PORTACAVI (100x50mm) CON SETTO SEPARATORE (IMP. SPECIALI)	
7	CANALIZZAZIONE INTERRATA			8	CANALIZZAZIONE INCASSATA	
9	SCATOLA DI DERIVAZIONE DA INCASSO DIM. 118x96x70mm (VEDI PART. 6)			10	SALITA/DISCESA CANALIZZAZIONI	
11	QUADRO ELETTRICO			12	QUADRETTO DI DISTRIBUZIONE ALLOGGIO	
13	STACCO DA CANALIZZAZIONE PRINCIPALE			14	SCATOLA DI DERIVAZ. DA PARETE IP55 DIM. 150x110x70mm (VEDI PART. 1)	
15	SCATOLA DI DERIVAZ. DA PARETE IP55 DIM. 240x190x90mm (VEDI PART. 2)			16	SCATOLA DI DERIVAZIONE DA INCASSO DIM. 294x152x70mm (VEDI PART. 3)	
17	SCATOLA DI DERIVAZIONE DA INCASSO DIM. 294x152x70mm (VEDI PART. 4)			18	SCATOLA DI DERIVAZIONE DA INCASSO DIM. 118x96x70mm (VEDI PART. 5)	
19	SCATOLA TELECOM DA INCASSO IN NICCHIA, DIM. 293x340x120mm					

N.B.
LE CASSETTE DI DERIVAZIONE E LE SCATOLE PORTAFRUTTO INSTALLATE NEL CONTROSOFFITTO DEVONO AVERE SUPERATO LA PROVA AL FILO INCANDESCENTE A 850°C (CONFORMITA' ALLE NORME SERIE EN 60695)

SCATOLA DI DERIVAZIONE DA PARETE, GRADO DI PROTEZIONE IP55 - PARTICOLARE N.1

IMPIANTO TV/SAT

SCATOLA DI DERIVAZIONE DA INCASSO PARTICOLARE N.3

IMPIANTO TV/SAT (O TELEF./DATI)

SCATOLA DI DERIVAZIONE DA INCASSO PARTICOLARE N.5

IMPIANTO TV/SAT

SCATOLA DI DERIVAZIONE DA PARETE CON SETTO SEPARATORE, GRADO DI PROTEZIONE IP55 PARTICOLARE N.2


ENERGIA/BUS TELEFONO E/O DATI

SCATOLA DI DERIVAZIONE DA INCASSO CON SETTO SEPARATORE - PARTICOLARE N.4


ENERGIA/BUS TELEFONO E/O DATI

SCATOLA DI DERIVAZIONE DA INCASSO PARTICOLARE N.6


ENERGIA/BUS

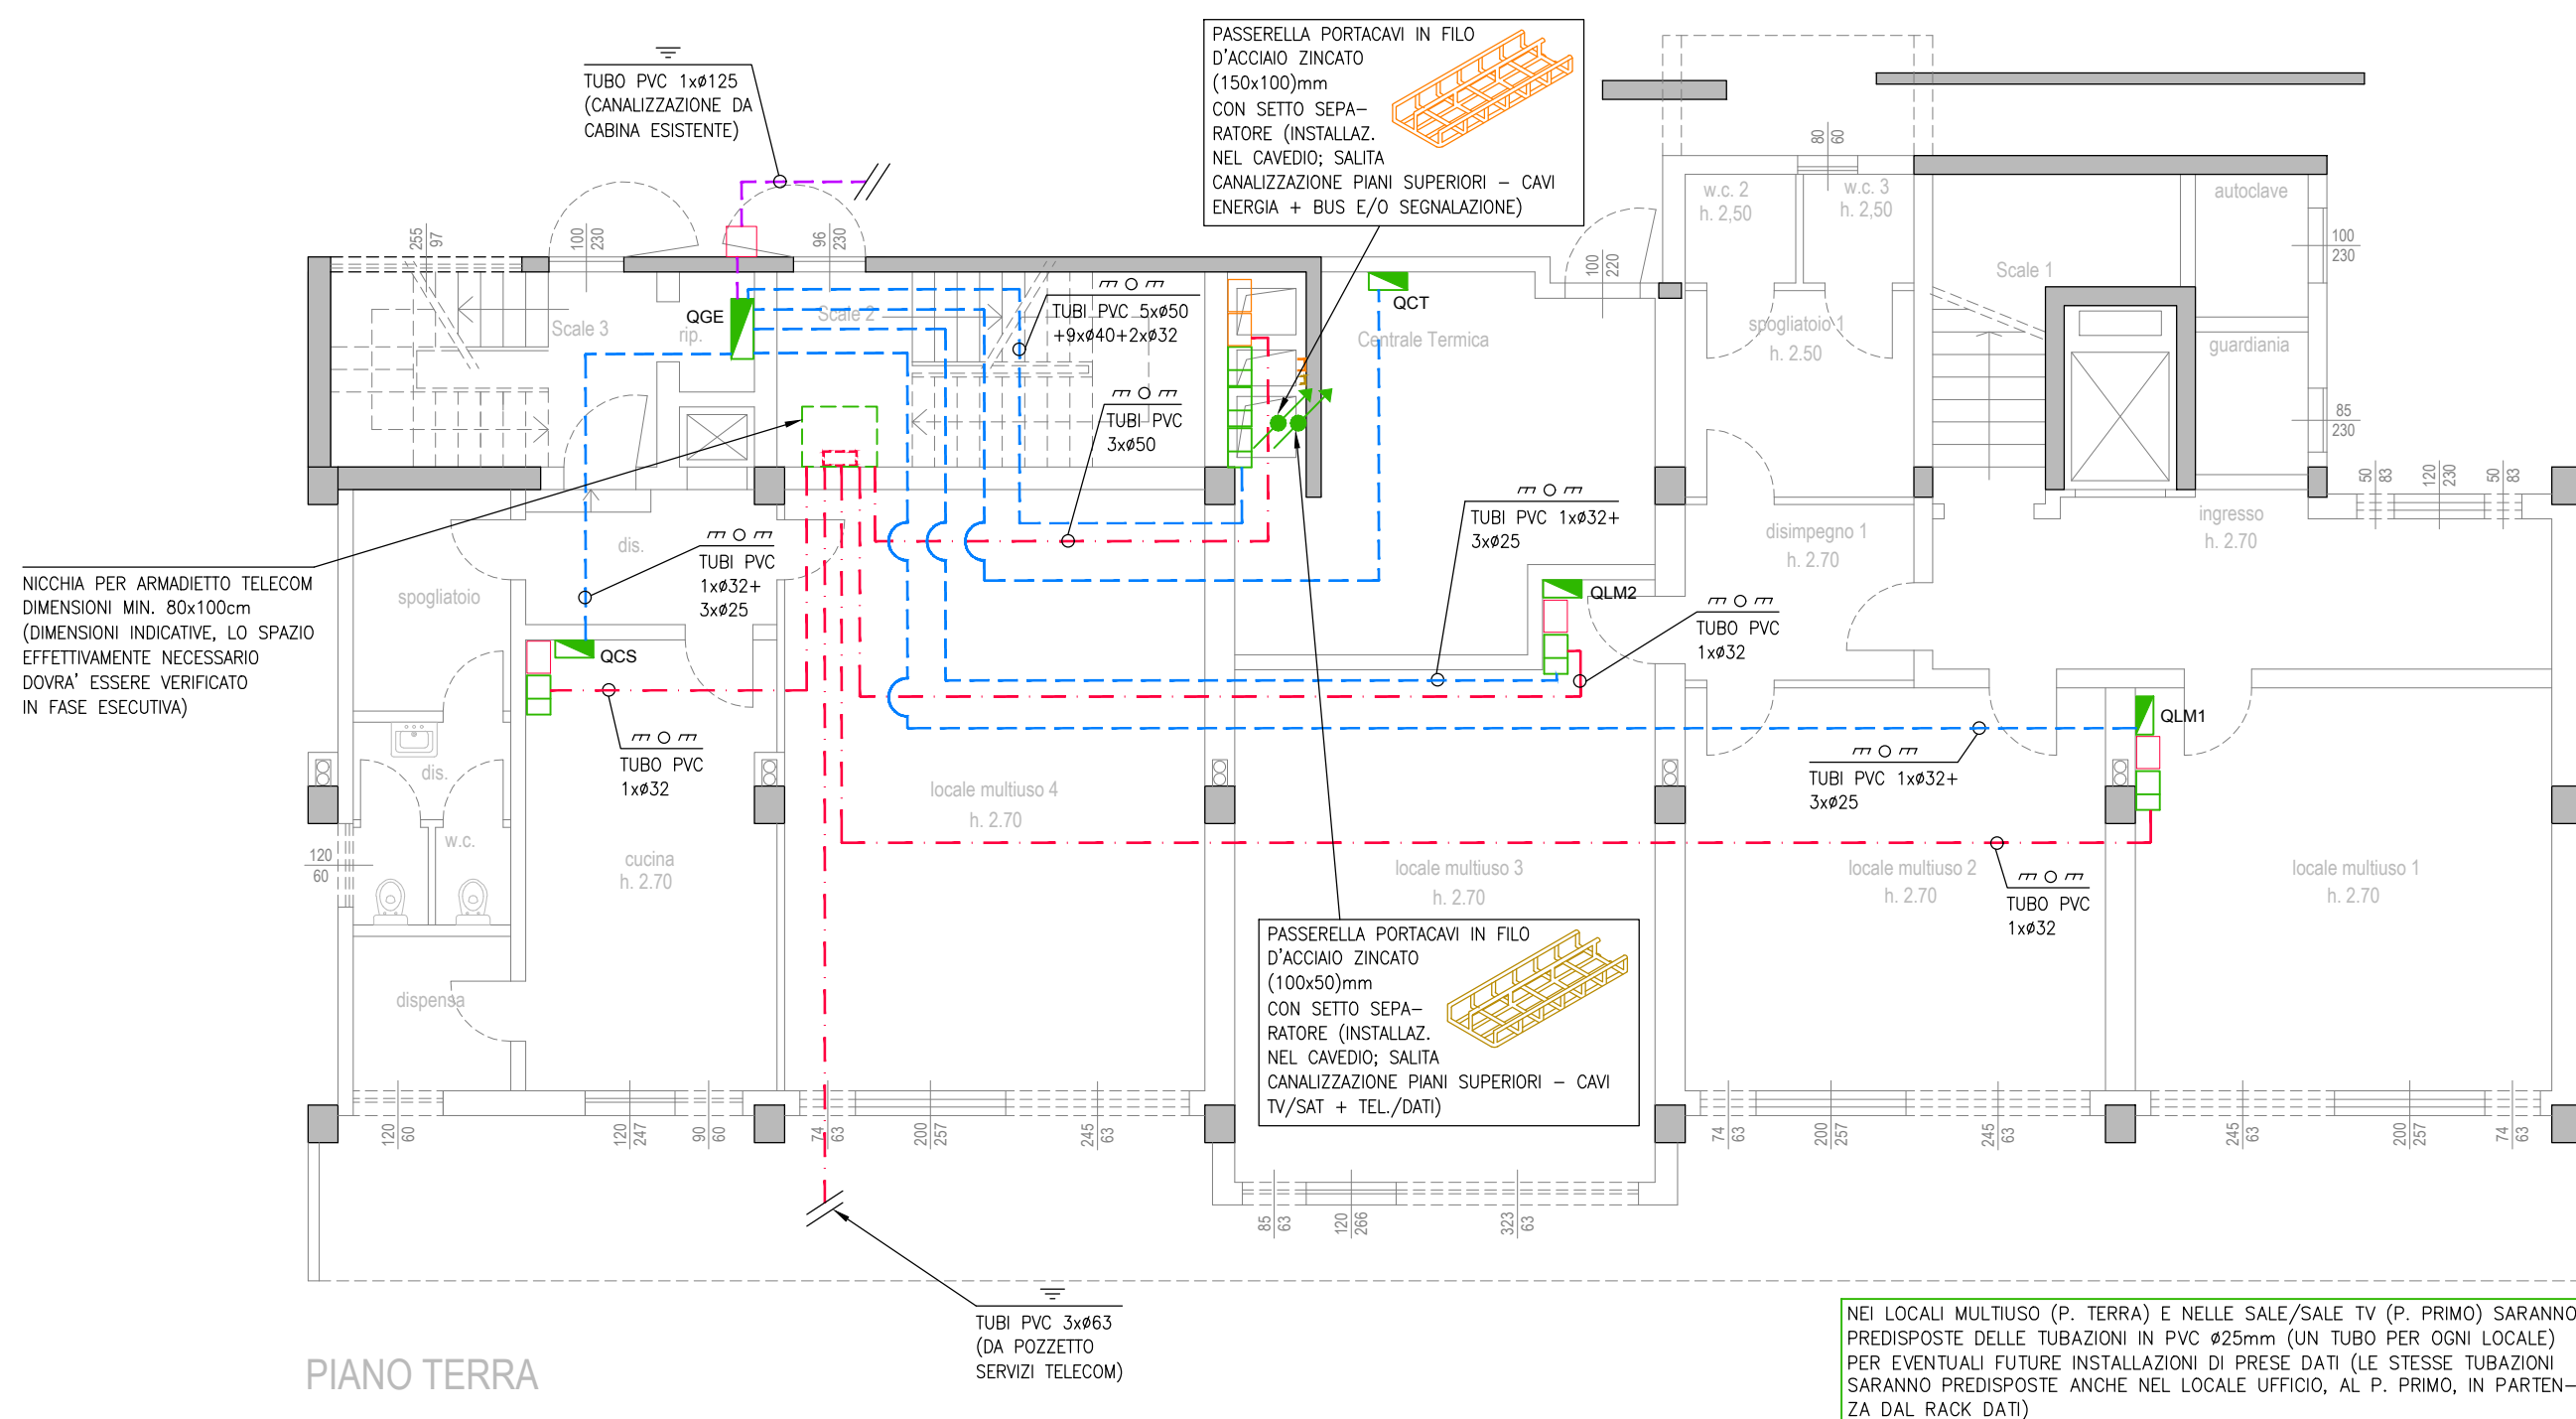


PIANO TERRA

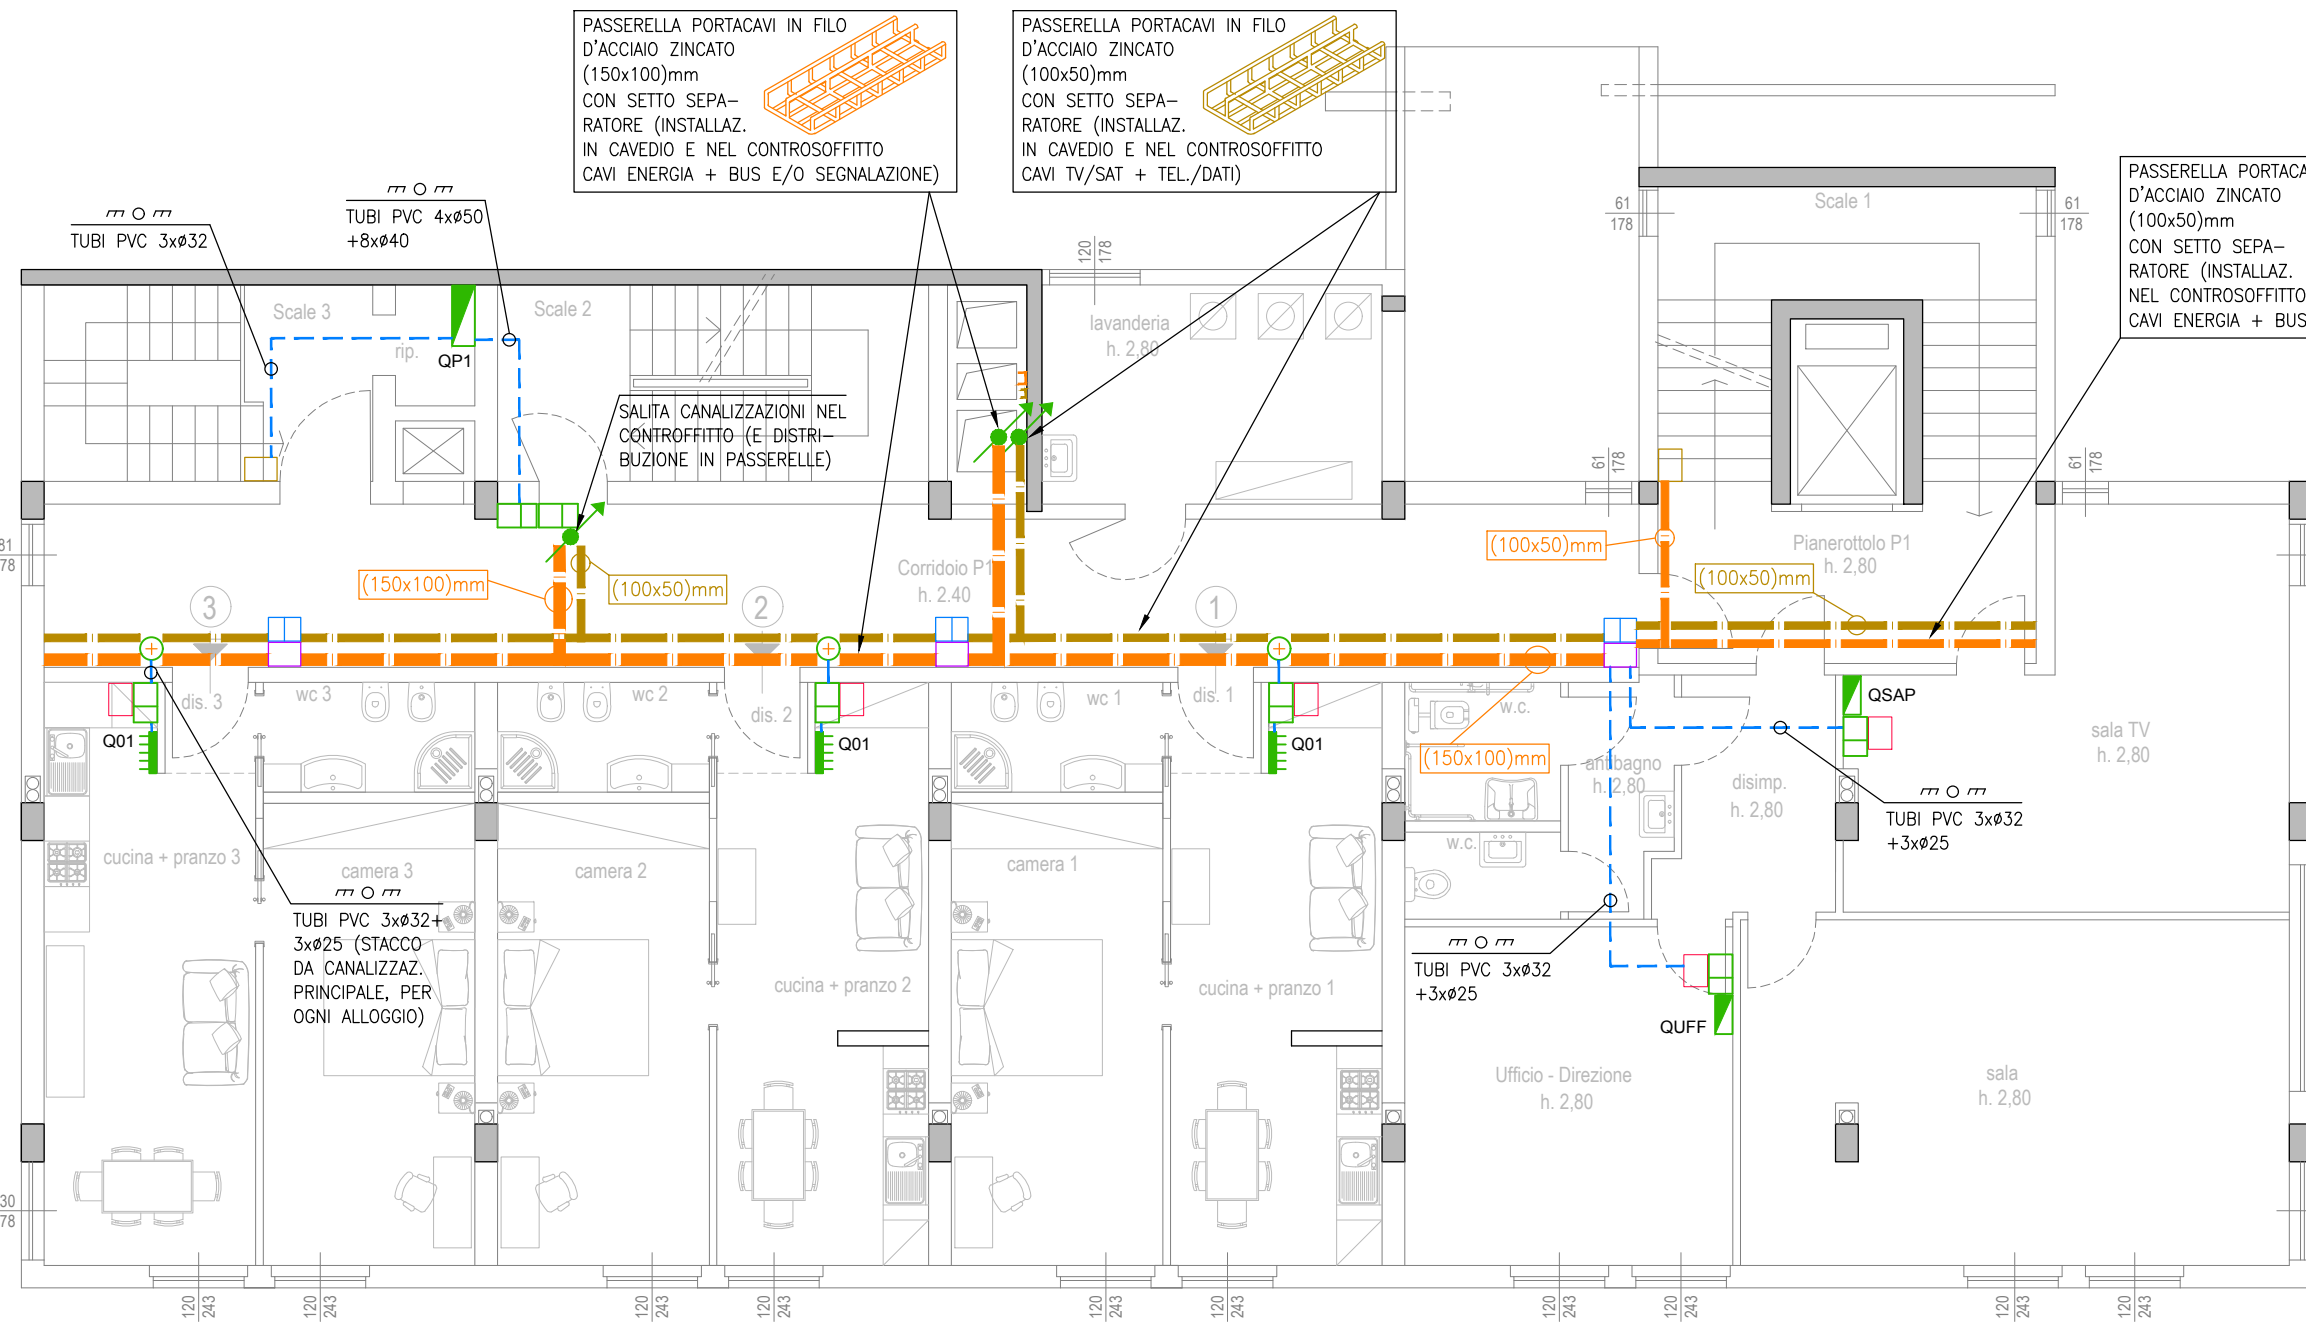


PIANO PRIMO

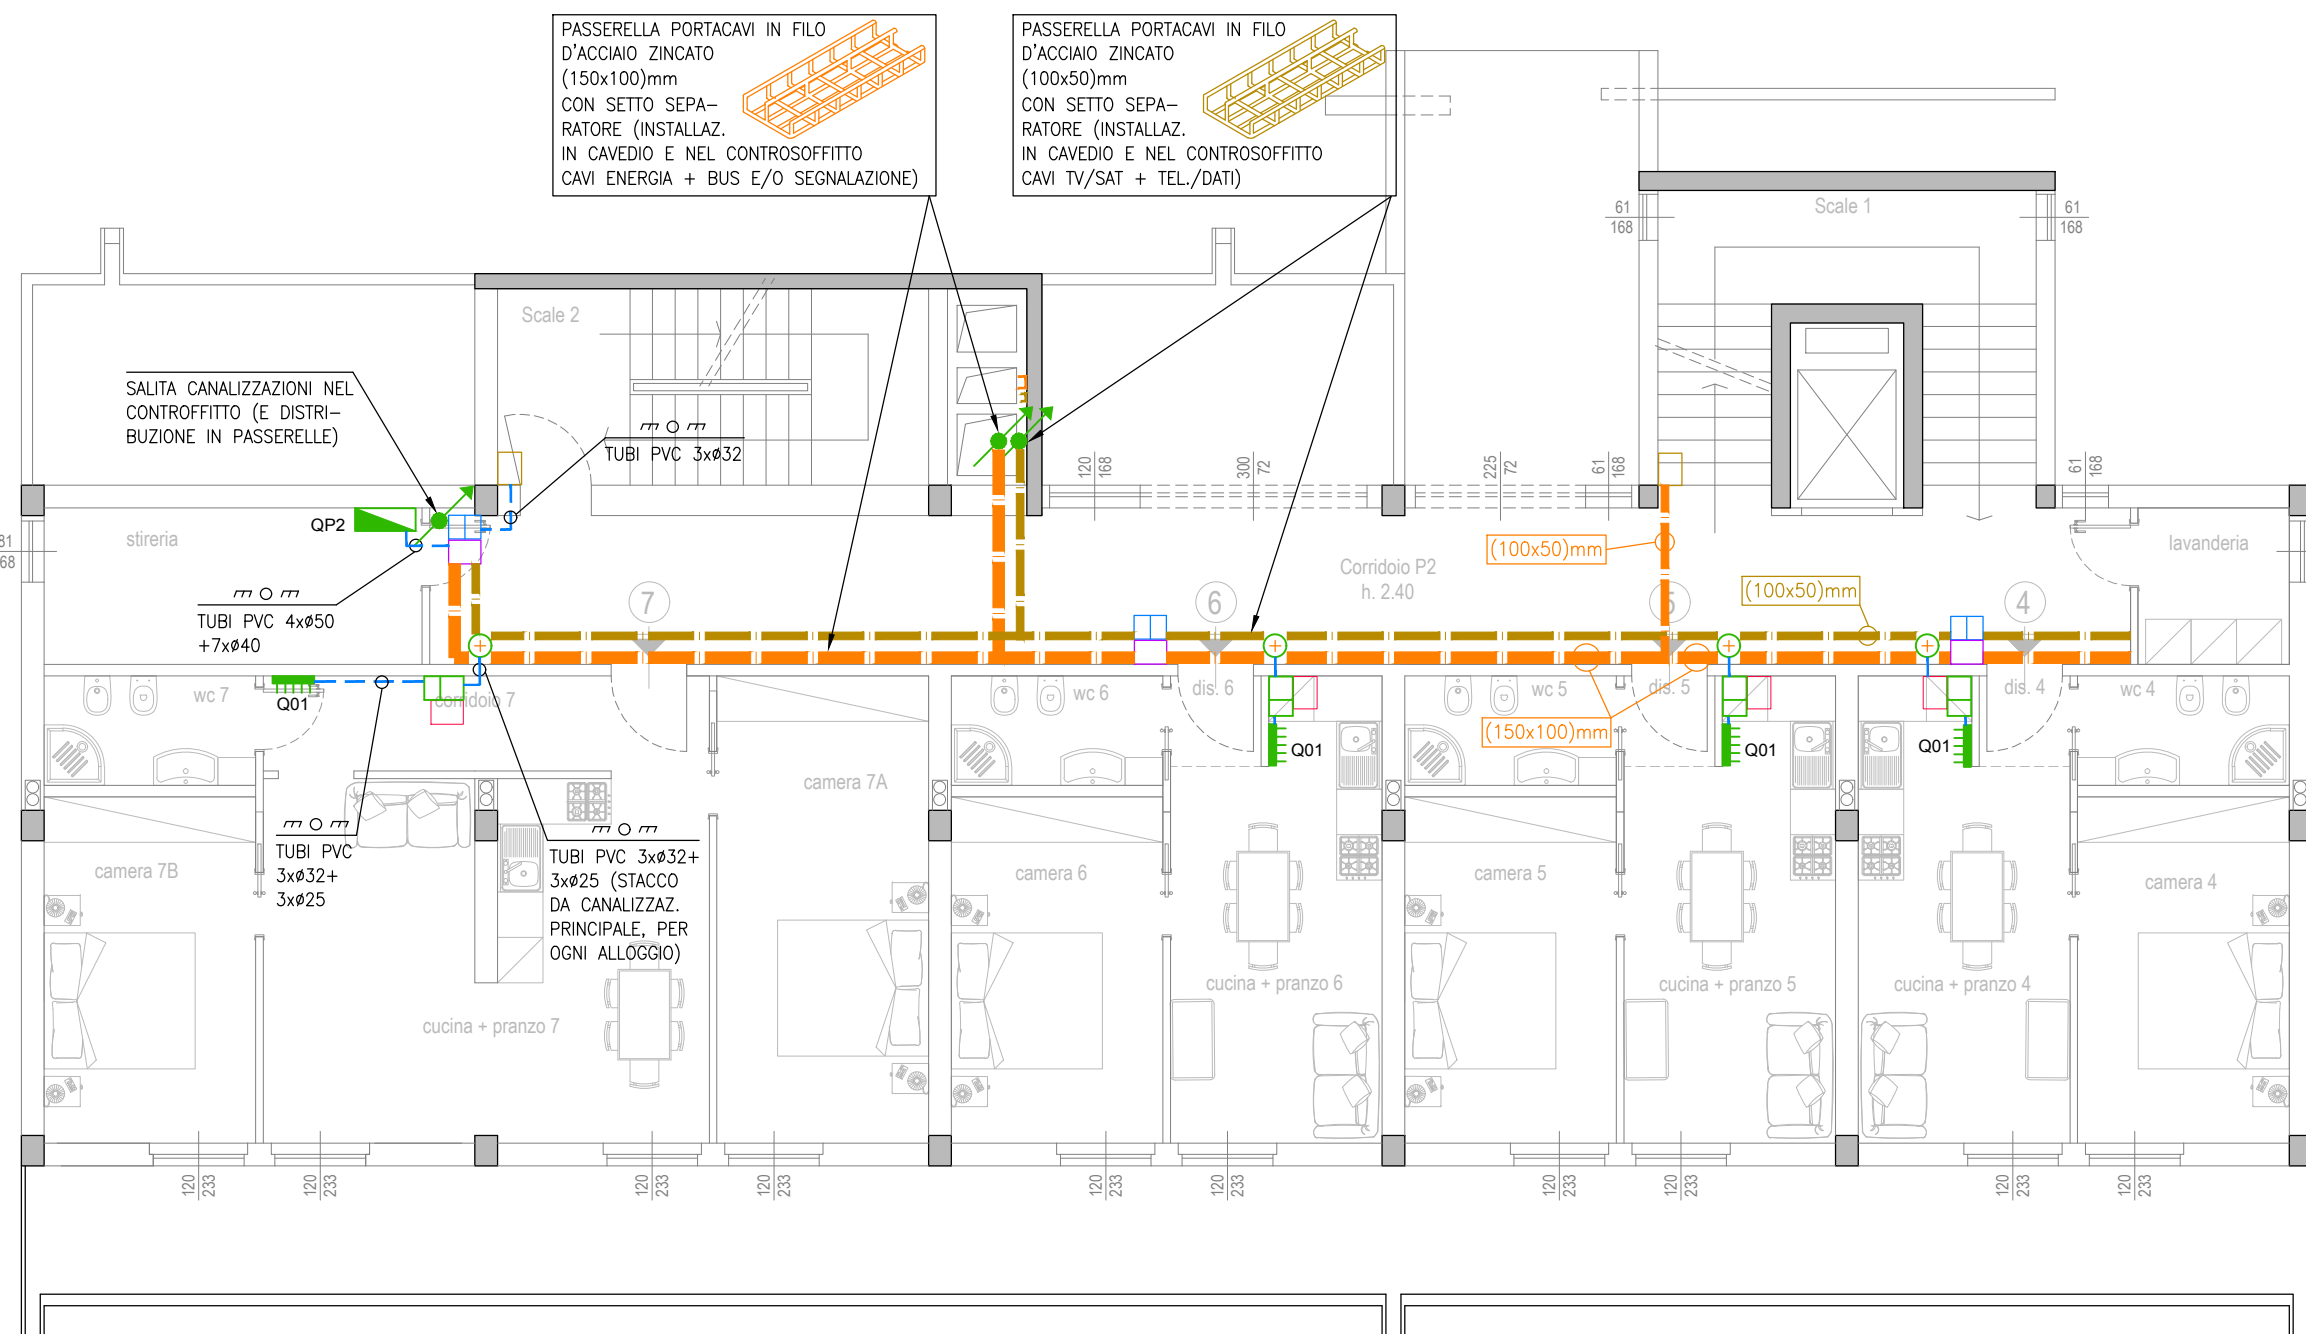

PIANO SECONDO

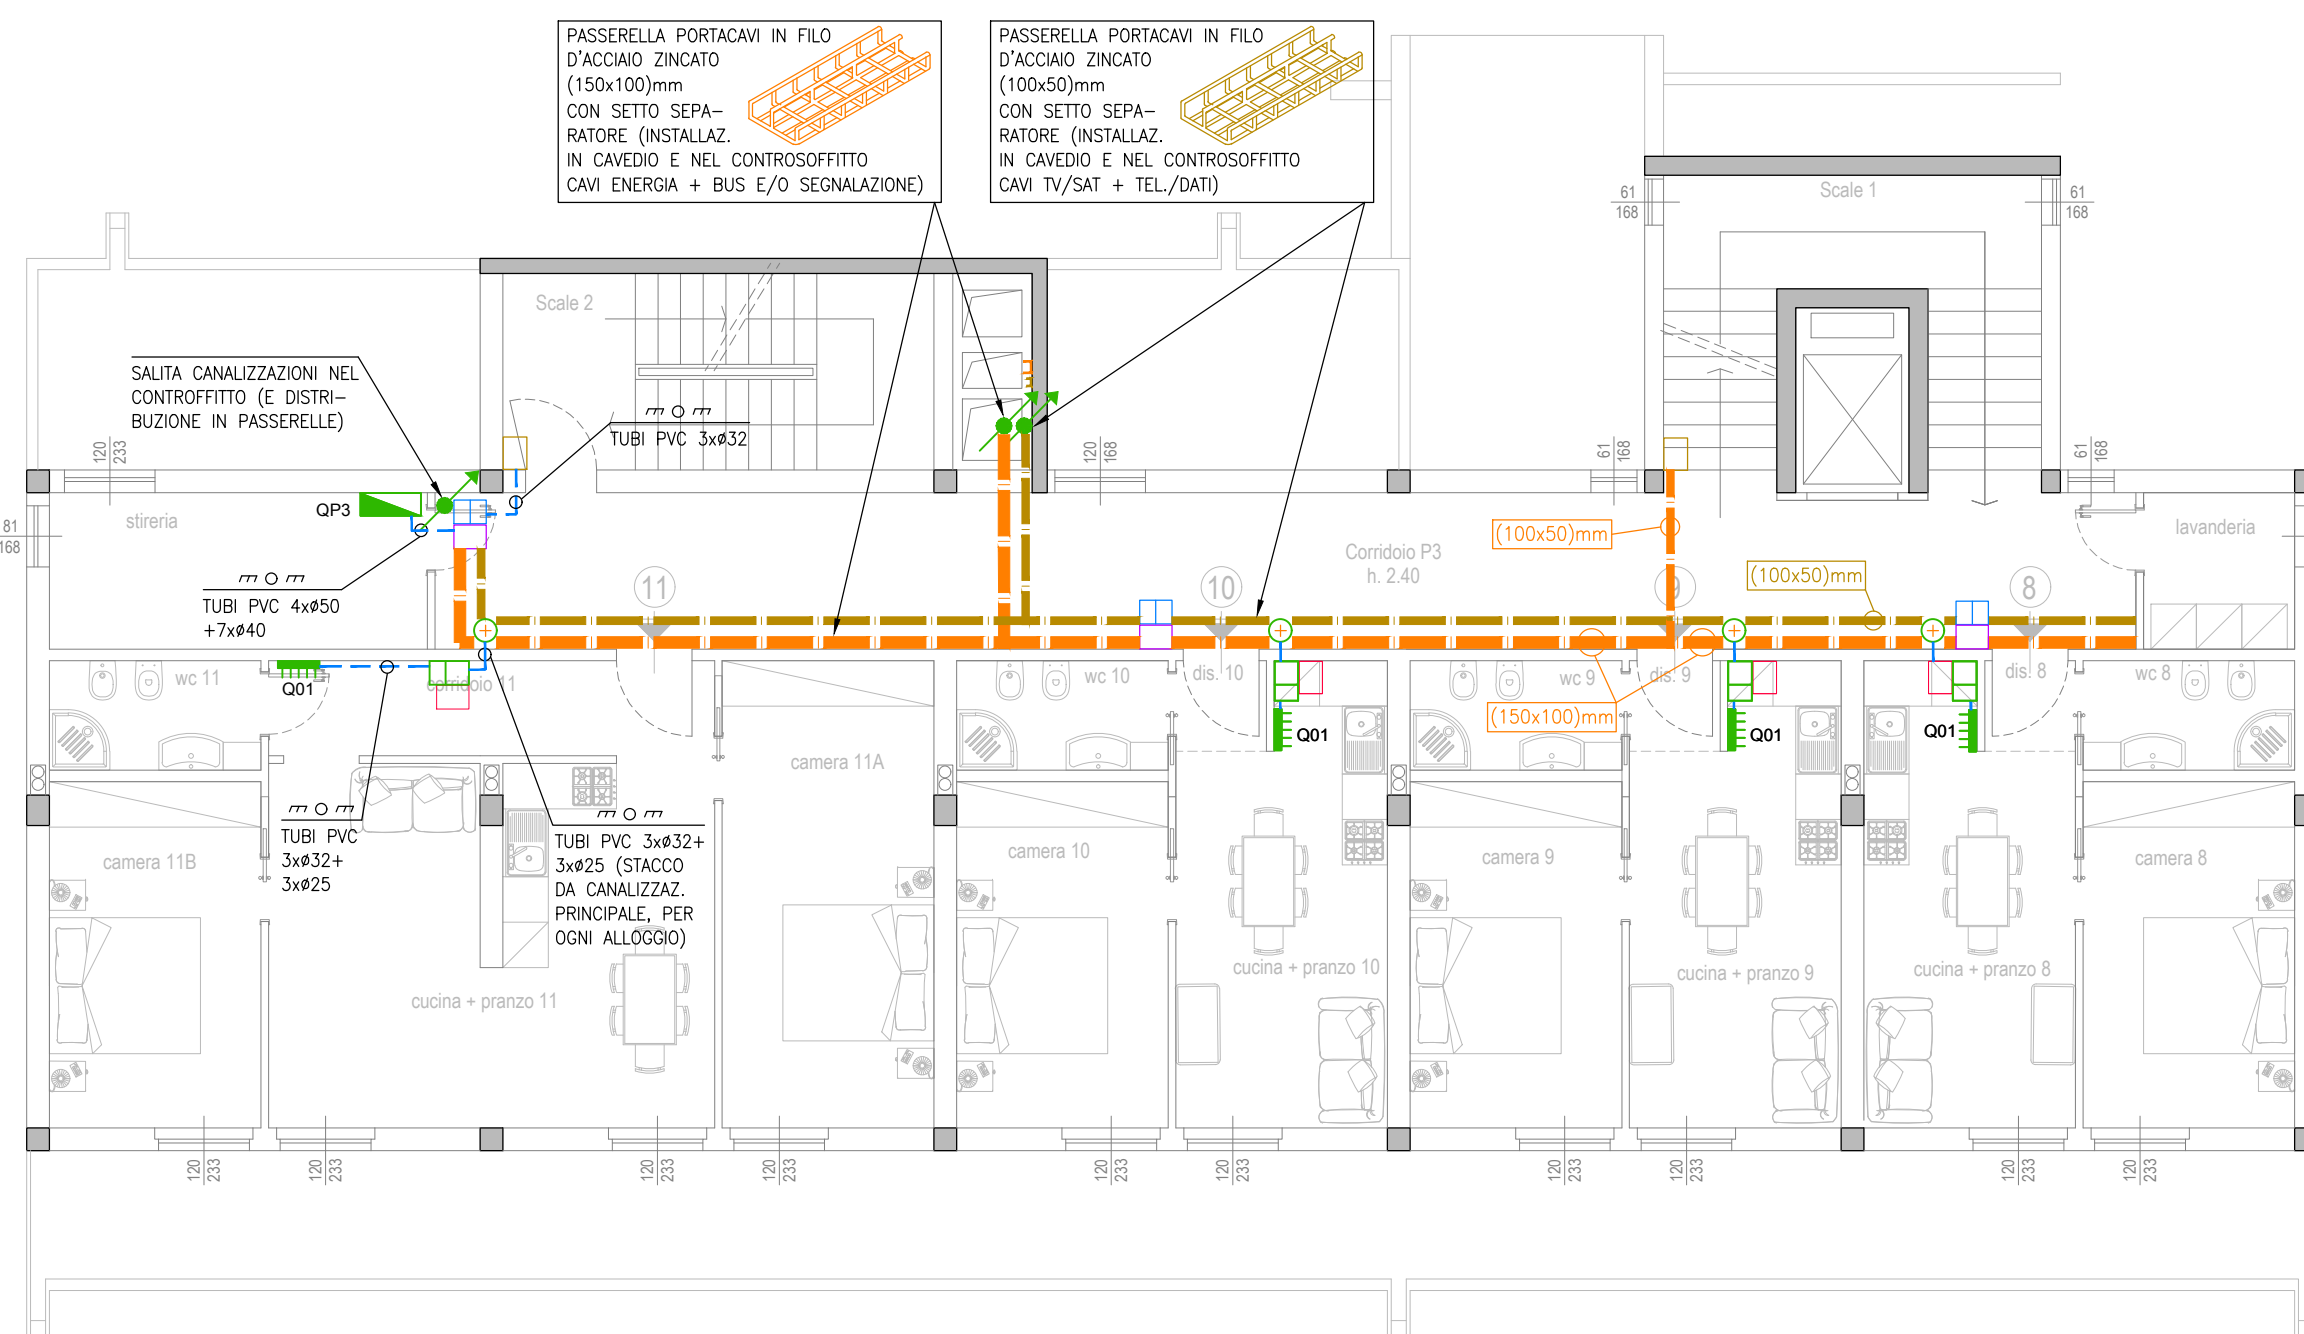

PIANO TERZO

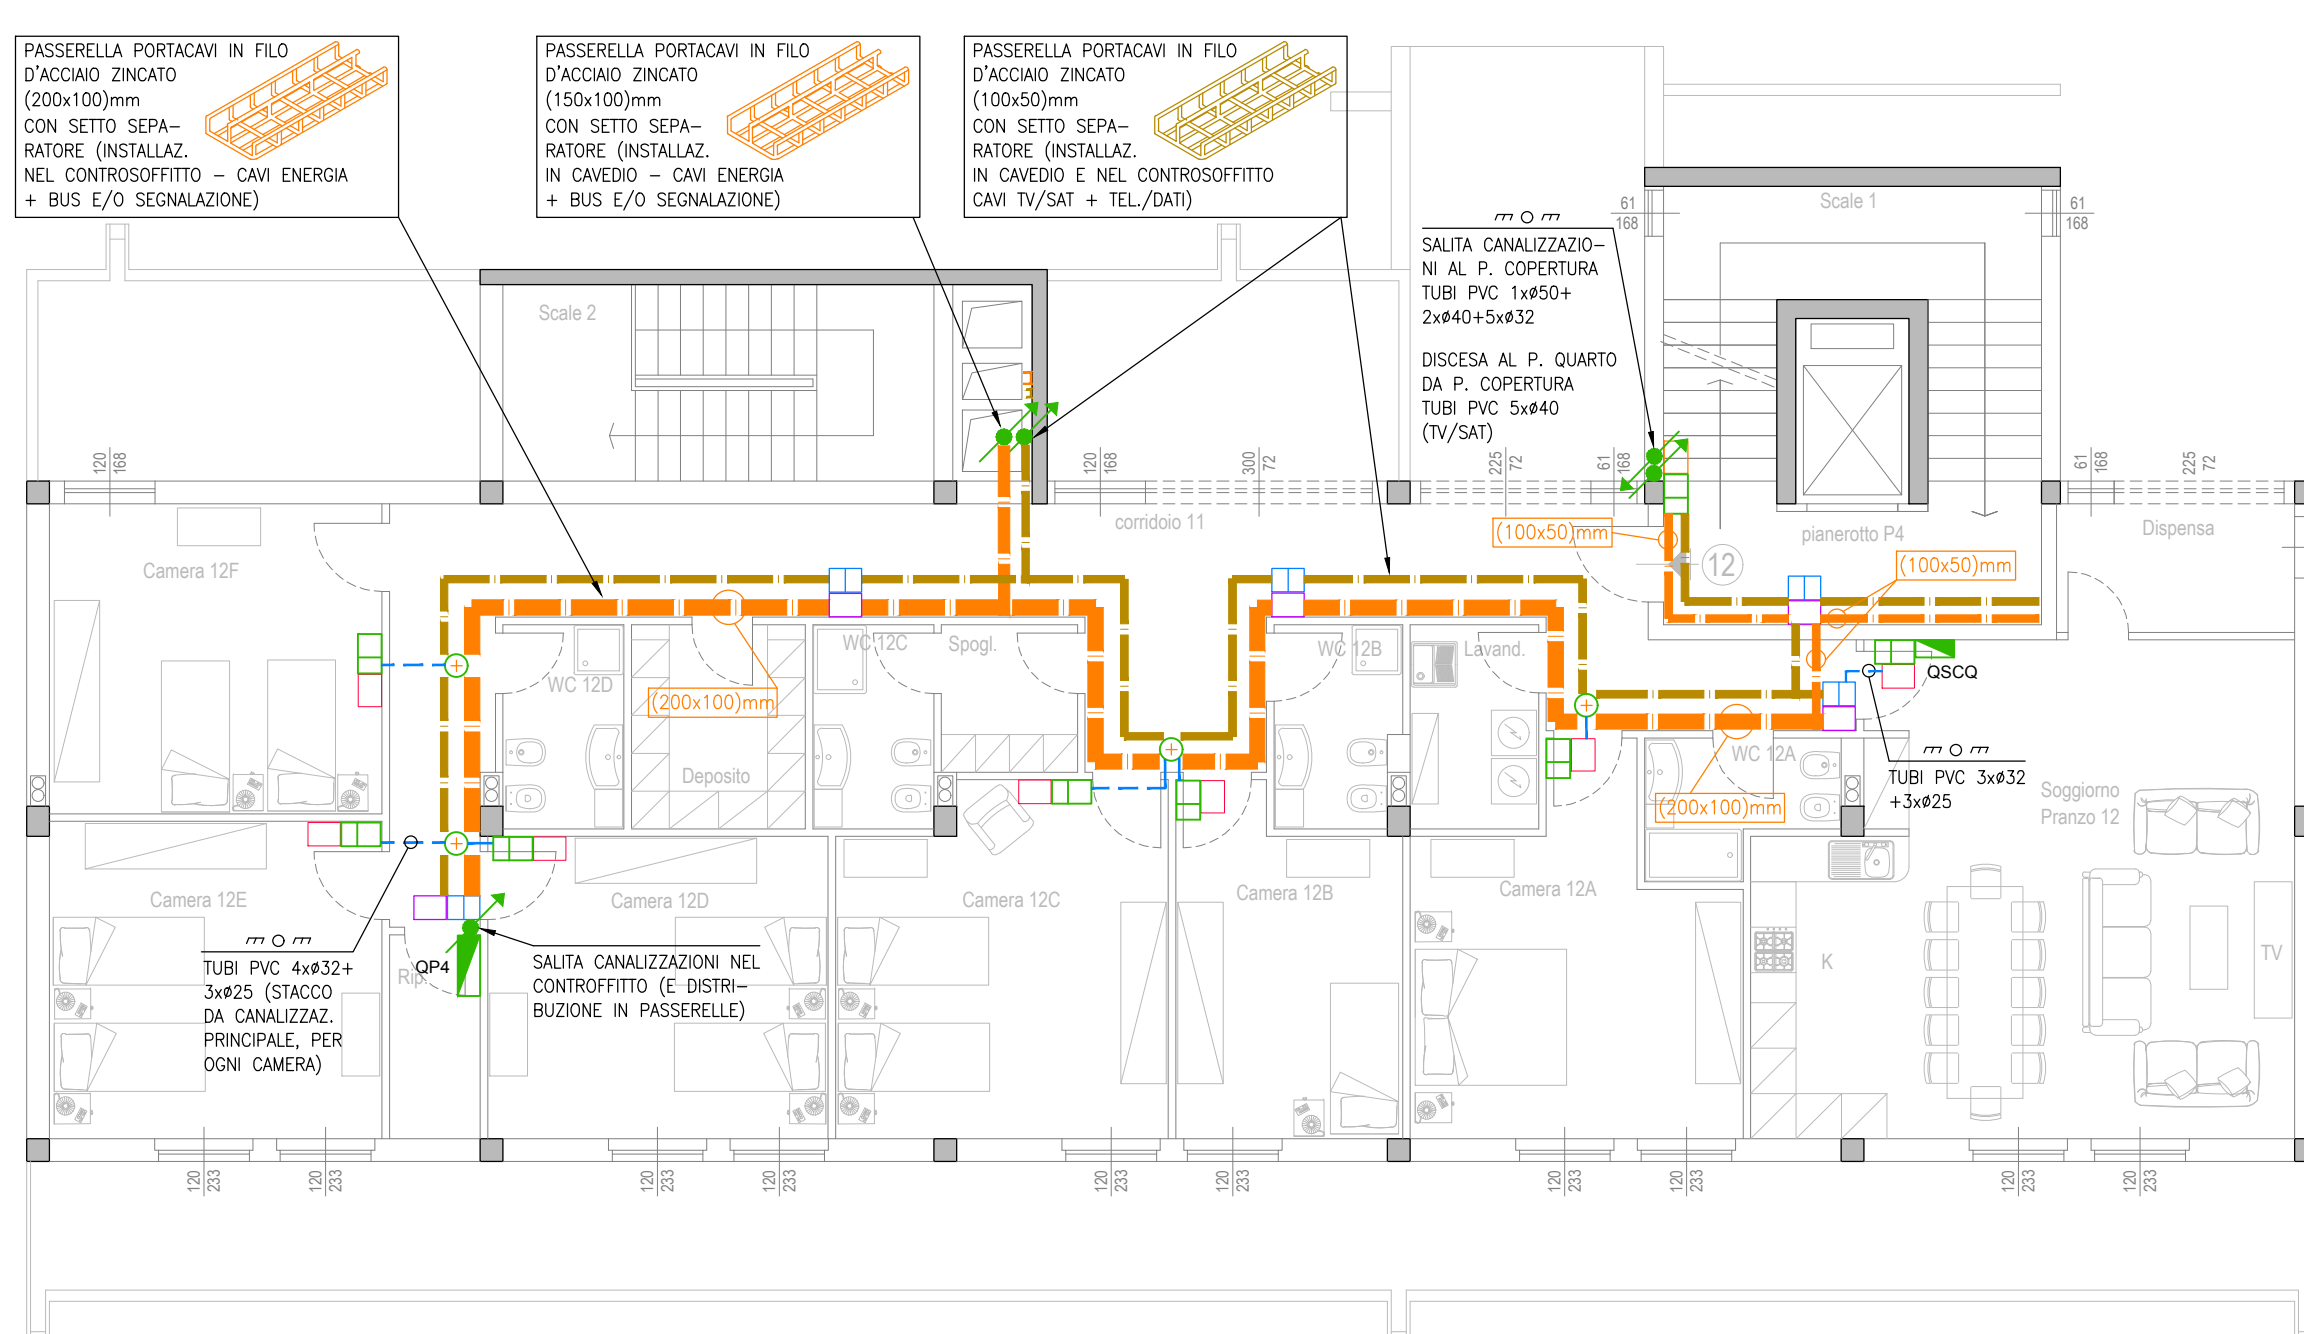

PIANO QUARTO



PIANO COPERTURA

