



COMUNE DI GROSSETO

SETTORE LAVORI PUBBLICI

Servizio edilizia istituzionale scolastica e beni vincolati

PROGETTO ESECUTIVO

Descrizione:

Schema autoclave e distribuzione acqua calda e fredda sanitaria Schema Scarichi

Importo Lavori:

Importo Complessivo:

Elaborato:

Tav. 3M

Scelta:

Varie

Data:

Aprile 2018

Responsabile del procedimento

Arch. Annalisa Cammri


Progettista opere edili

Ing. Alessandro Villani

Progettista impianti idrici
e termotecnici
Ing. Marco Frosinelli

Progetto di Ristrutturazione dell'immobile EX "Casa dello Studente" per la realizzazione di una residenza multifunzionale con sinergie di auto-aiuto tra residenti anziani, madri in difficoltà, bambini e giovani socialmente "fragili"

Schema Centrale Idrica

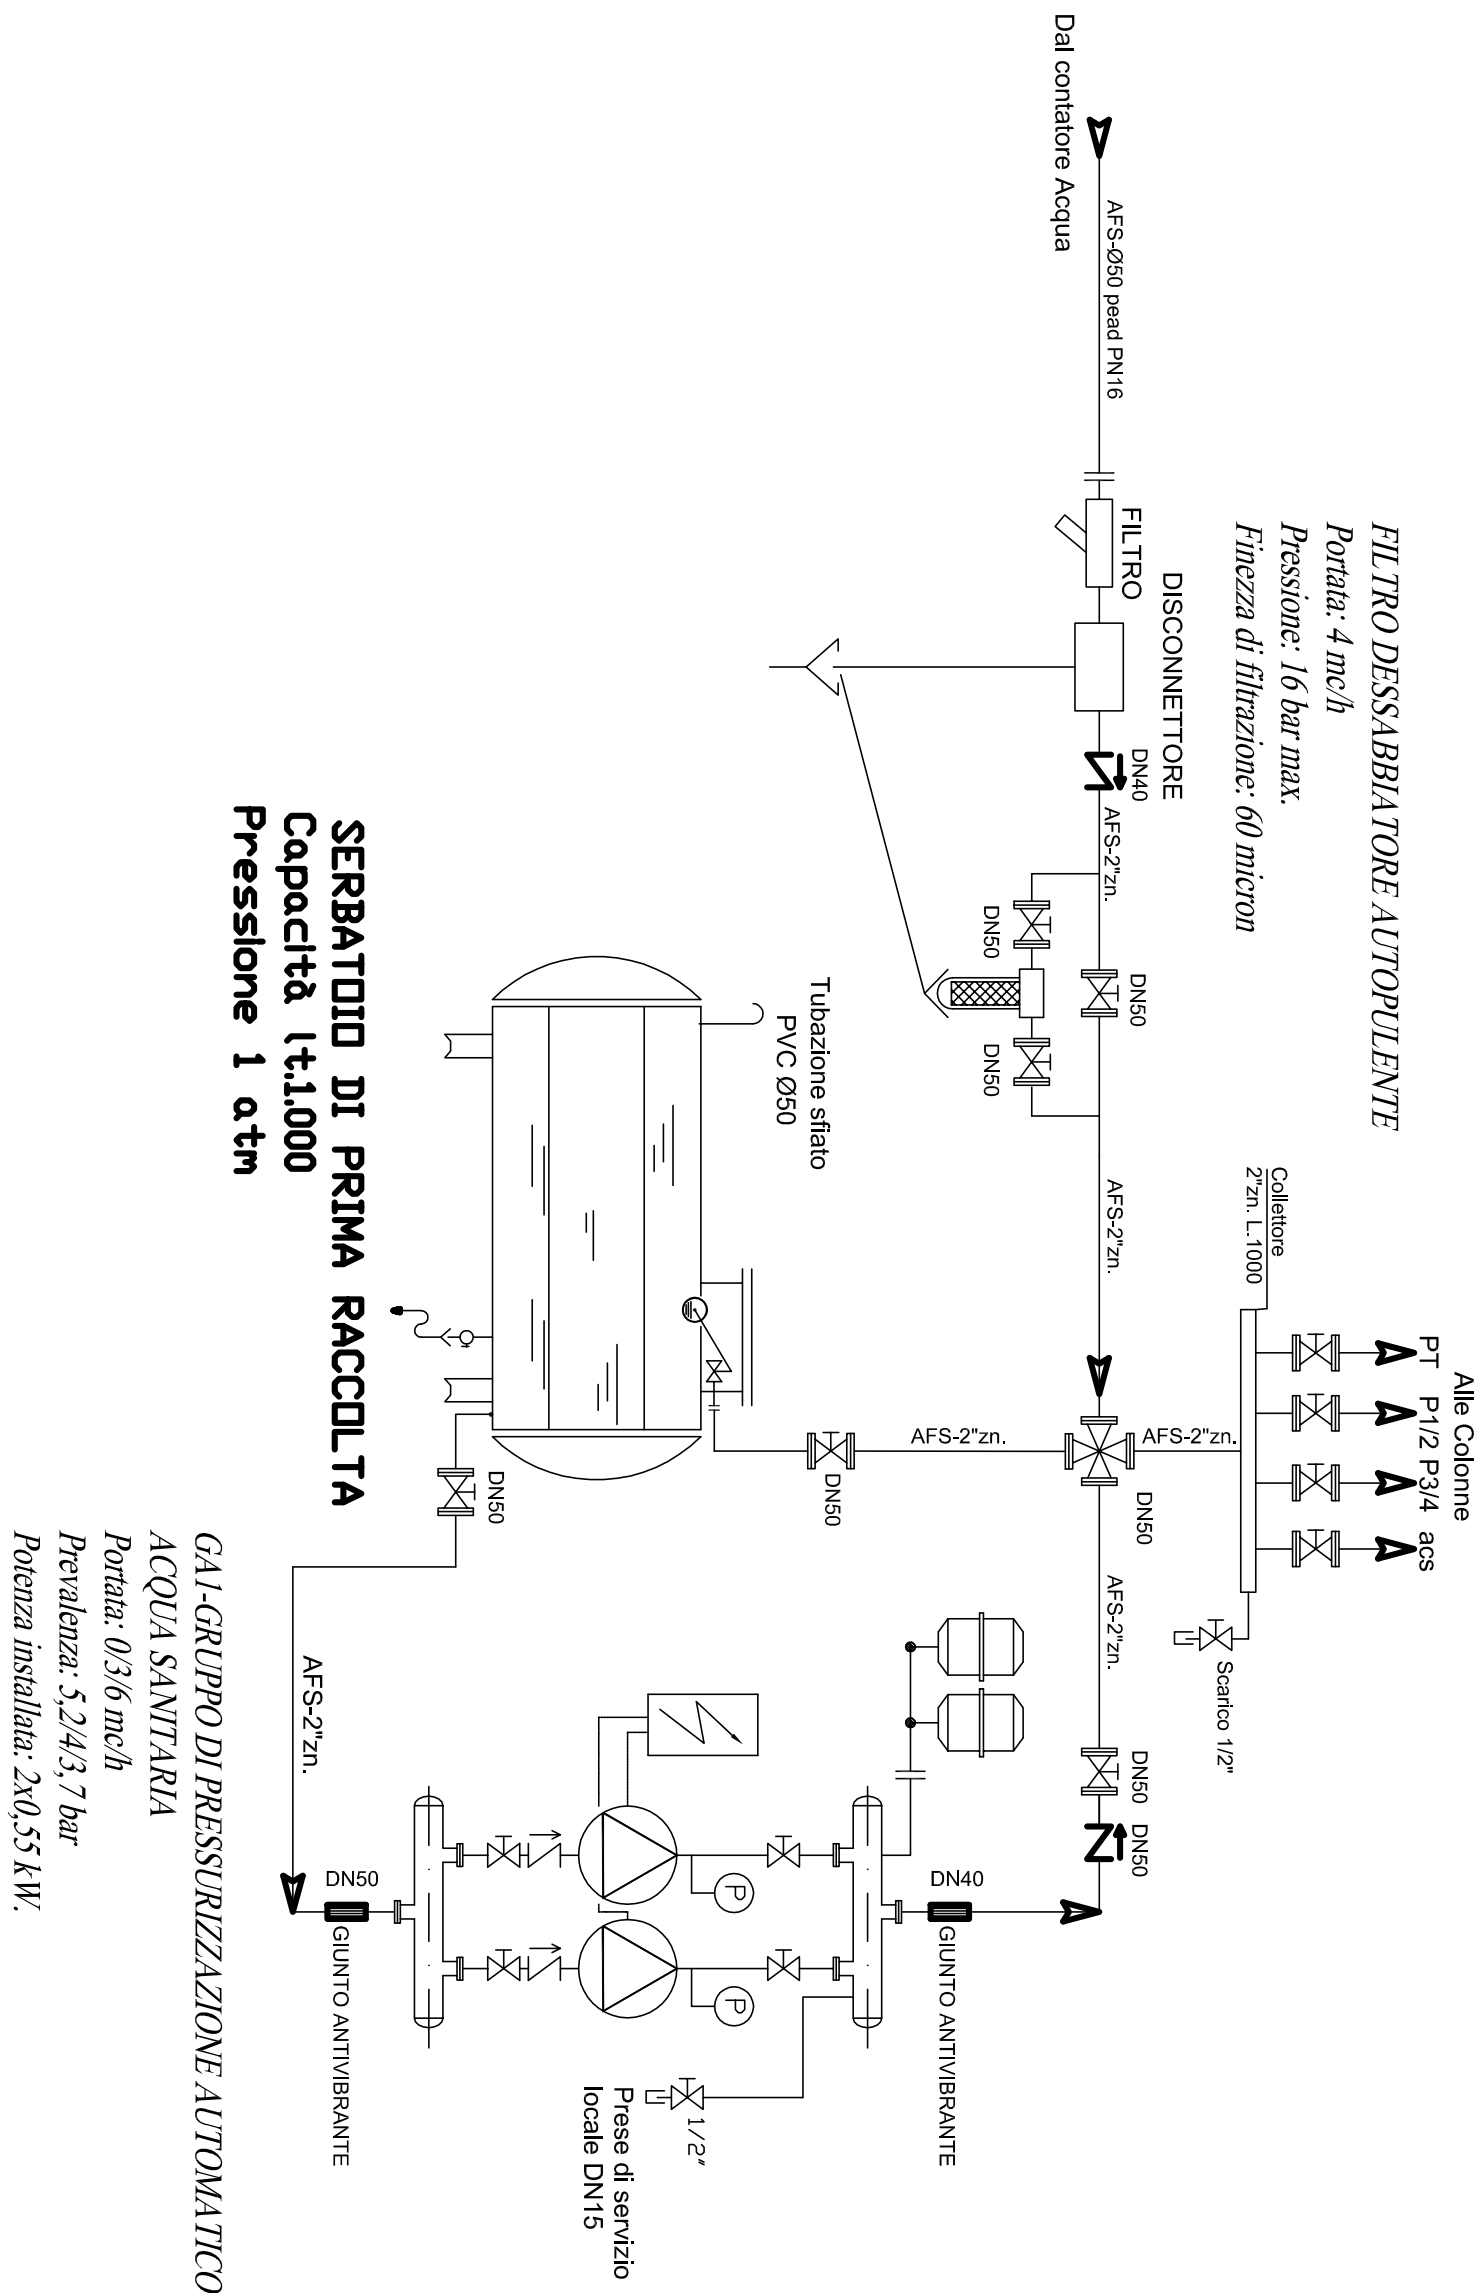

- Contatore acs
- Contatore afs

TUBAZIONE ACQUA CALDA SANITARIA

TUBAZIONE ACQUA FREDDA SANITARIA

- RUBINETTO DI ARRESTO
- PRESA PER ACQUA DI SERVIZIO
- ALL'ENTRATA DI OGNI BAGNO DEVE ESSERE INSTALLATO UN RUBINETTO DI ARRESTO SULLA LINEA CALDA E FREDDA

Appartamento tipo: Schema adduzione acqua

