


LEGENDA	
	RIFACIMENTO DI FACCIATA ESTERNA CON INSTALLAZIONE DI NUOVE PANNELLATURE
	ISTRUTTURAZIONE BAGNO PER DISABILI
	SOSTITUZIONE DEI PROIETTORI LUMINOSI ESISTENTI A LADURI CON NUOVO PROIETTORI A LED "THORN HIPAK"
	INSTALLAZIONE IMPIANTO A PANNELLI SOLARI

SEZIONE BB'

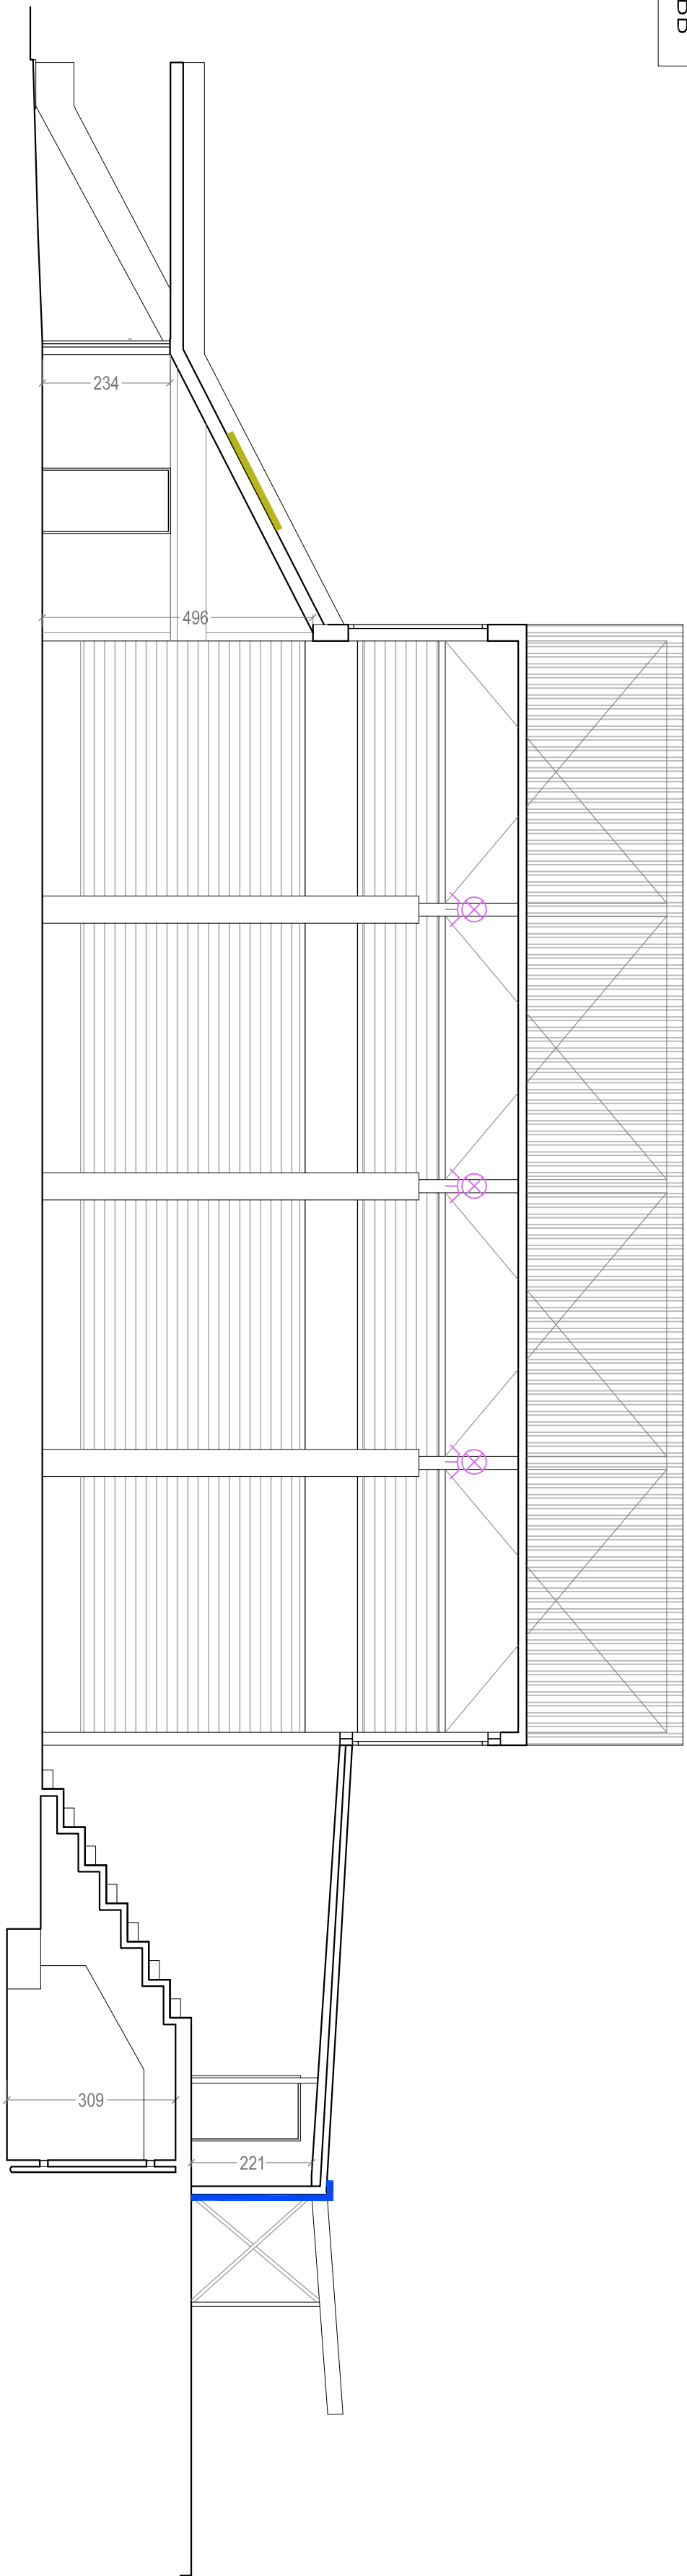

STUDIO TECNICO Ing. Francesco Sadovsky V.le Luigi Orlando, 92 - 51023 Campo Tizzano - Pistoia Tel. e fax 0573 6558919 E-mail : francesco.sadovsky@gmail.com	
COMMITTENTE Comune di San Marcello Pieglio Via Pietro Leopoldo n.10 San Marcello P.se	DATA 09/2017
PROGETTO Implementazione di sistemi per sfruttamento energie rinnovabili ed efficientamento impianto di illuminazione presso Palazzetto delle sport Pertini PROGETTO DEFINITIVO	PROT. N. 47/2017
UBICAZIONE Via XXV Aprile Bardalone, Comune di San Marcello Pieglio (PT)	SCALA 1 : 100
DISSEGNAZIONE S.D.	
TITOLO Sezioni - Voci di capitolato	
PROGETTISTA Il COMMITTENTE	TAVOLA N. 11
RIP. :	

A meno di 100g di polistirolo la proprietà di questo disegno non è stata di proprietà di studio e non sono da usare senza la nostra autorizzazione.