


LEGENDA	
A	PARTICOLARE "A" (VEDI TAVOLA 6)

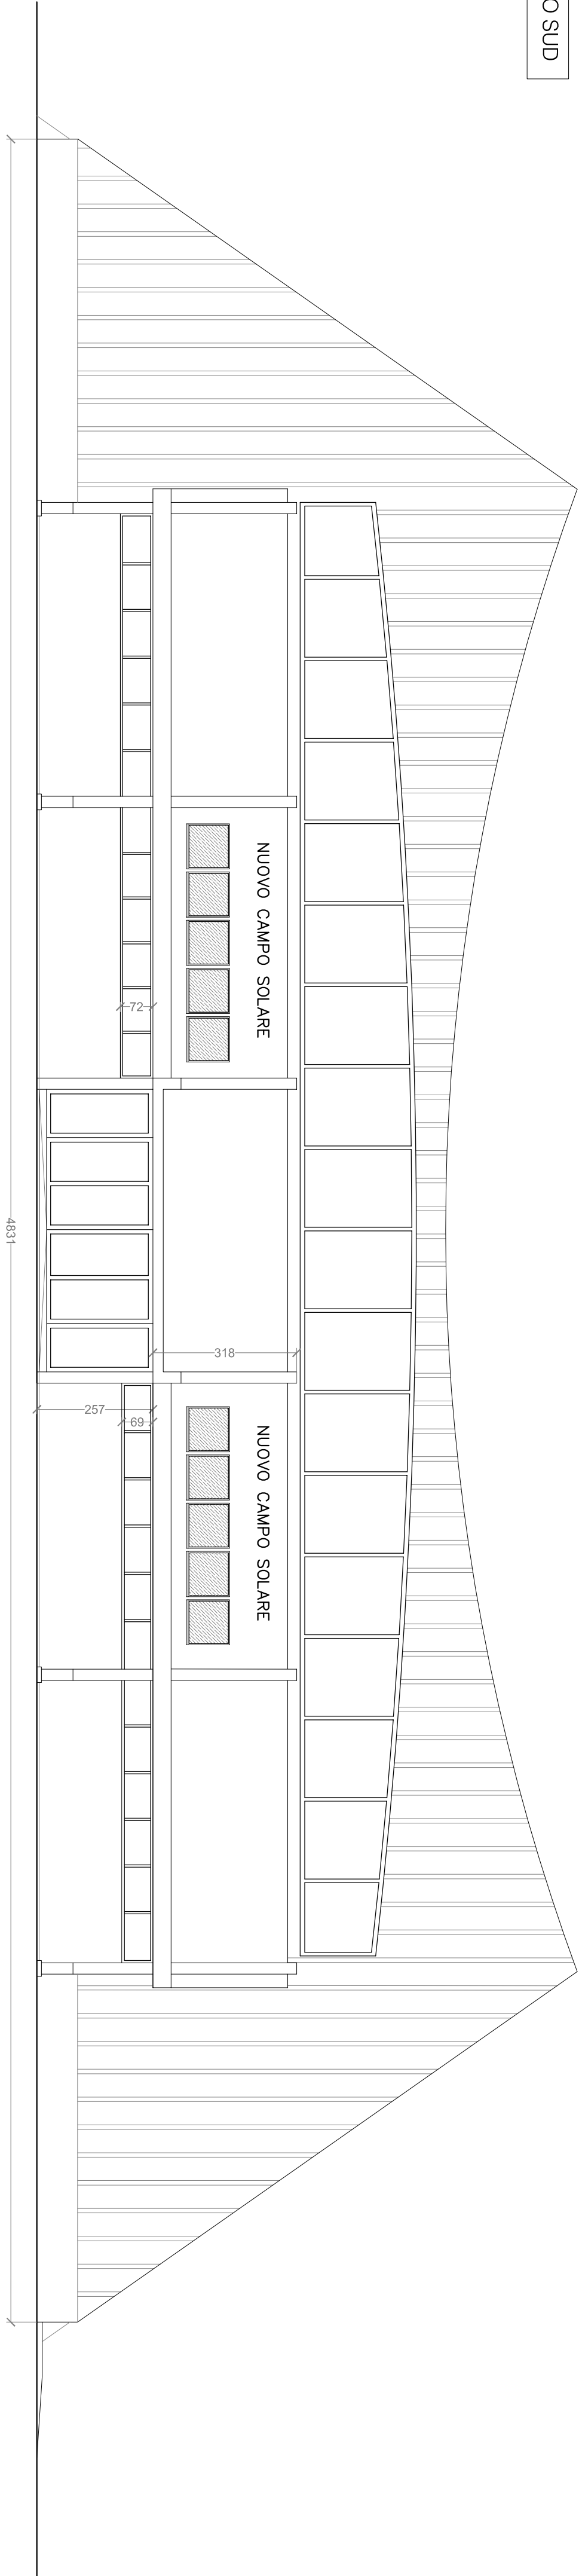

STUDIO TECNICO Ing. Francesco Sadowsky Via Luigi Orlando, 92 - 51014 Campi Tizzoni - Pistoia Tel. e fax 0573/658919 E-mail: francesco.sadowsky@gmail.com			
COMMITTENTE	Comune di San Marcello Piegio Via Pietro Leopoldo n.10 San Marcello Piegio	DATA	09/2017
PROGETTO	Implementazione di sistemi per sfruttamento energie rinnovabili ed efficientamento impianto di illuminazione presso Palazzetto delle sport Pertini PROGETTO DEFINITIVO	PROT. N°	47/2017
UBICAZIONE	Via XXV Aprile Bardolone, Comune di San Marcello Piegio (PT)	SCALA	1 : 100
TITOLO	Prospetti - Stato di Progetto	DISEGNATORE	S.D.
PROGETTISTA	IL COMMITTENTE	TAVOLA N.	4
In nome di Dio e in osservanza della legge e dei regolamenti di questo disegno con disegno di progetto o memoria o stato di progetto o lavoro autorizzatorio		RFE : _____	

Il presente disegno è proprietà di Studio Tecnico Ing. Francesco Sadowsky e non deve essere utilizzato senza autorizzazione.