


LEGENDA	
A	PARTICOLARE "A" (VEDI TAVOLA 6)

SEZIONE BB'

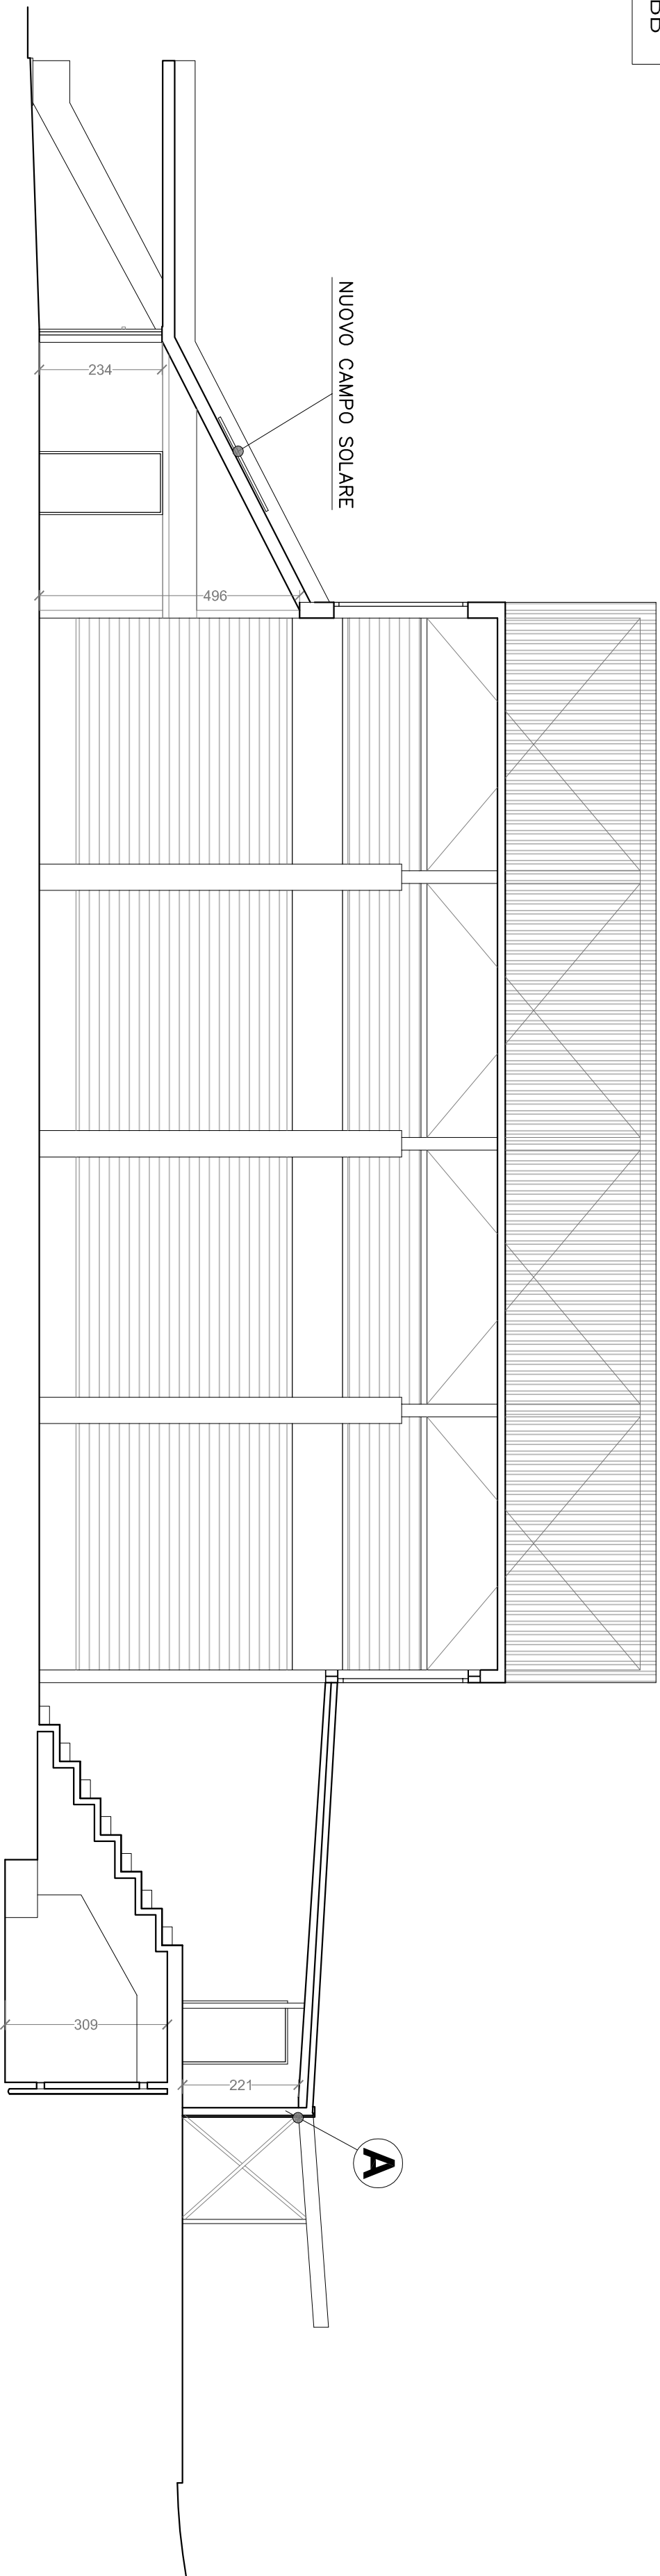

		STUDIO TECNICO Ing. Francesco Sadowsky Via Luigi Orlando, 92 - 51023 Campo Tizzone - Pistoia Tel. e fax 0573/658919 - E-mail: francesco.sadowsky@gmail.com	
COMMITTENTE	Comune di San Marcello Pieglio Via Pietro Leopoldo n.10 San Marcello Pieglio	DATA	09/2017
PROGETTO	Implementazione di sistemi per sfruttamento energie rinnovabili ed efficientamento impianto di illuminazione presso Palazzetto delle sport Pertini PROGETTO DEFINITIVO	PROT. N.	47/2017
		SCALA	1 : 100
UBICAZIONE	Via XXV Aprile Bardalone, Comune di San Marcello Pieglio (PT)	DISEGNATORE	S.D.
TITOLO Sezioni - Stato di Progetto			
PROGETTISTA	IL COMMITTENTE	TAVOLA N. 5	
		RIF. :	

in nome di legge si interviene in proprietà di questo disegno con allegati di proprietà o risultato di uno o più servizi da nostra autorizzazione.

A norma di legge si trasmettono la proprietà di questo disegno con diritto di riproduzione o modifica solo a firma autografa in nostra autorizzazione.