



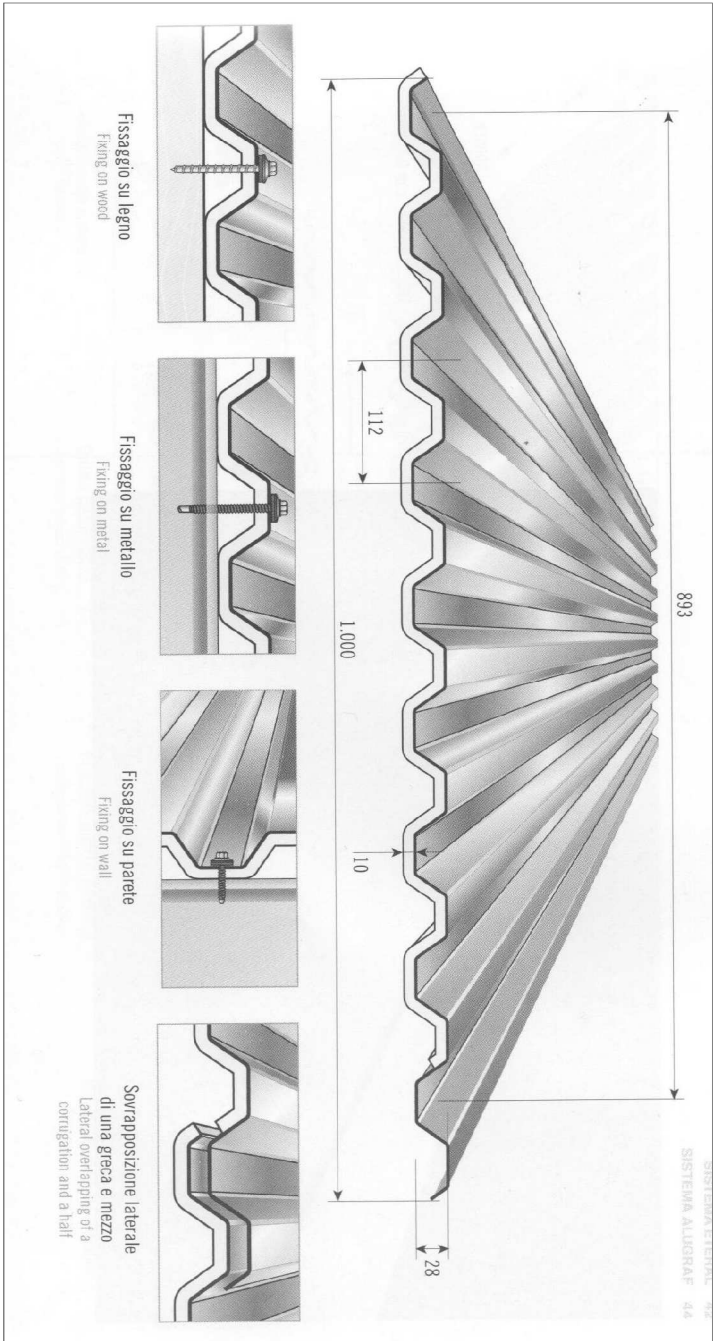

Particolare A
Controparete in lastra metallica con poluretano espanso

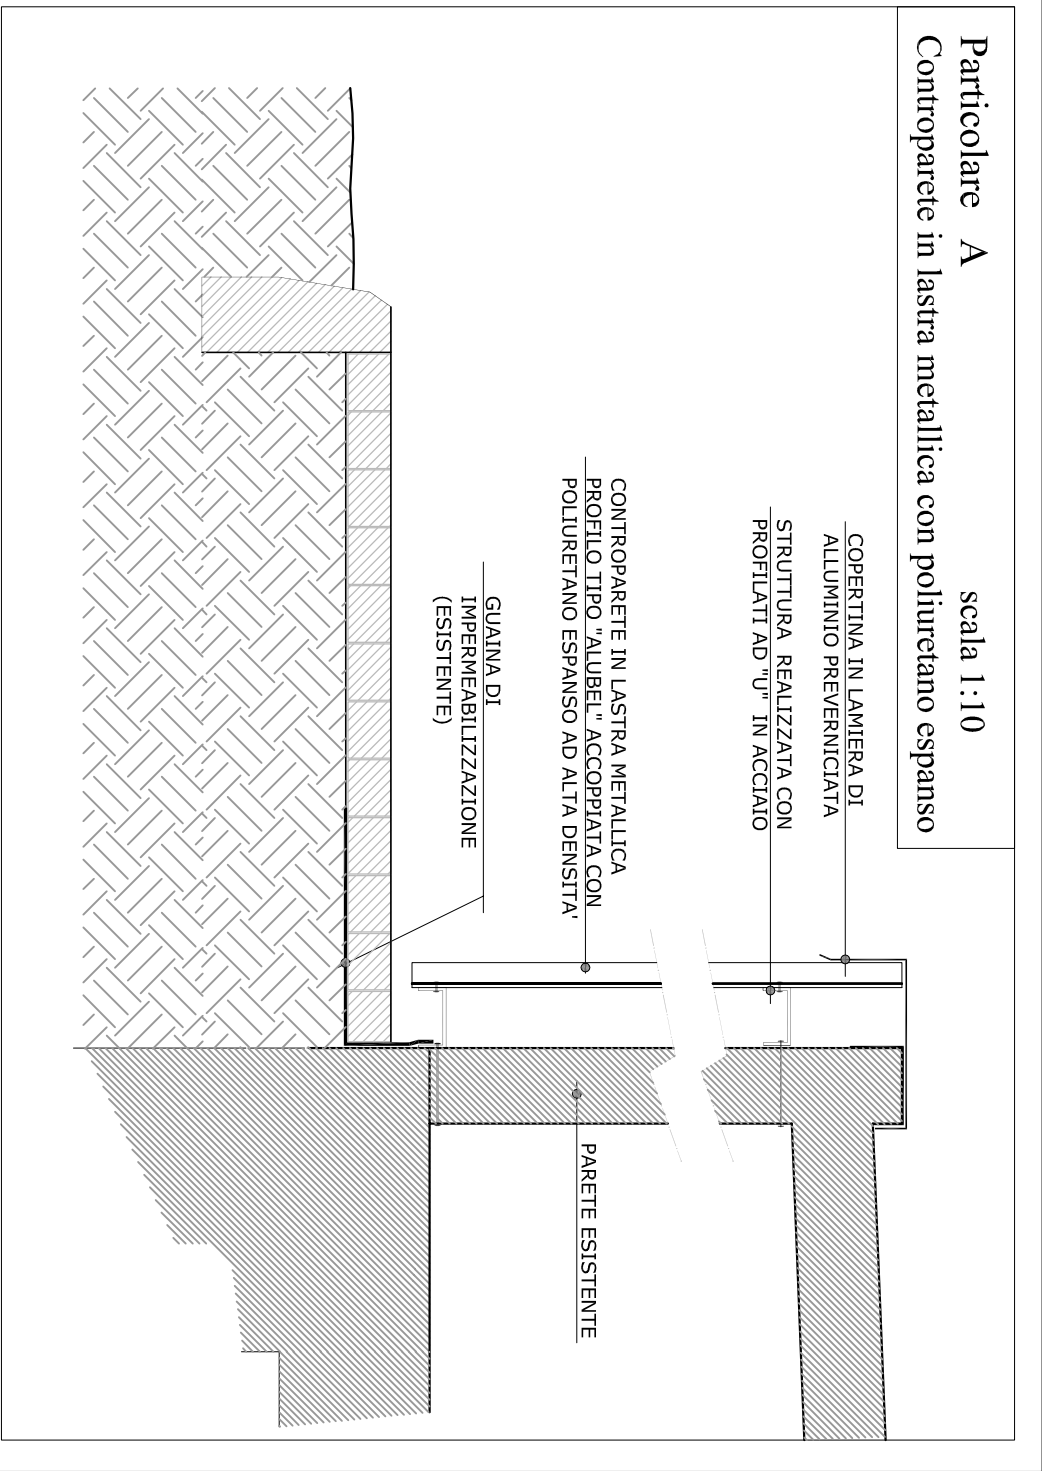

STUDIO TECNICO Ing. Francesco Sadovsky V.le Luigi Orlando, 92 - 51023 Campo Tizzoro - Pistoia Tel. e fax 0573/658919 E-mail : francesco.sadovsky@gmail.com			
COMMITTENTE	Comune di San Marcello Piteglio Via Pietro Leopoldo n.10 San Marcello P.se	DATA	09/2017
PROGETTO	Implementazione di sistemi per sfruttamento energie rinnovabili ed efficientamento impianto di illuminazione presso Palazzetto delle sport Pertini PROGETTO DEFINITIVO	PROT. N.	47/2017
UBICAZIONE	Via XXV Aprile Bardalone, Comune di San Marcello Piteglio (PT)	SCALA	1 : 10
DISSEGNAZIONE	S.D.	DISSEGNAZIONE	S.D.
TITOLO	Particolari		
PROGETTISTA	IL COMMITTENTE	TAVOLA N.	6
RIF. :			

A norma di legge ci riserviamo la proprietà di questo disegno con diritto di riproduzione o vendita solo a terzi senza la nostra autorizzazione.