





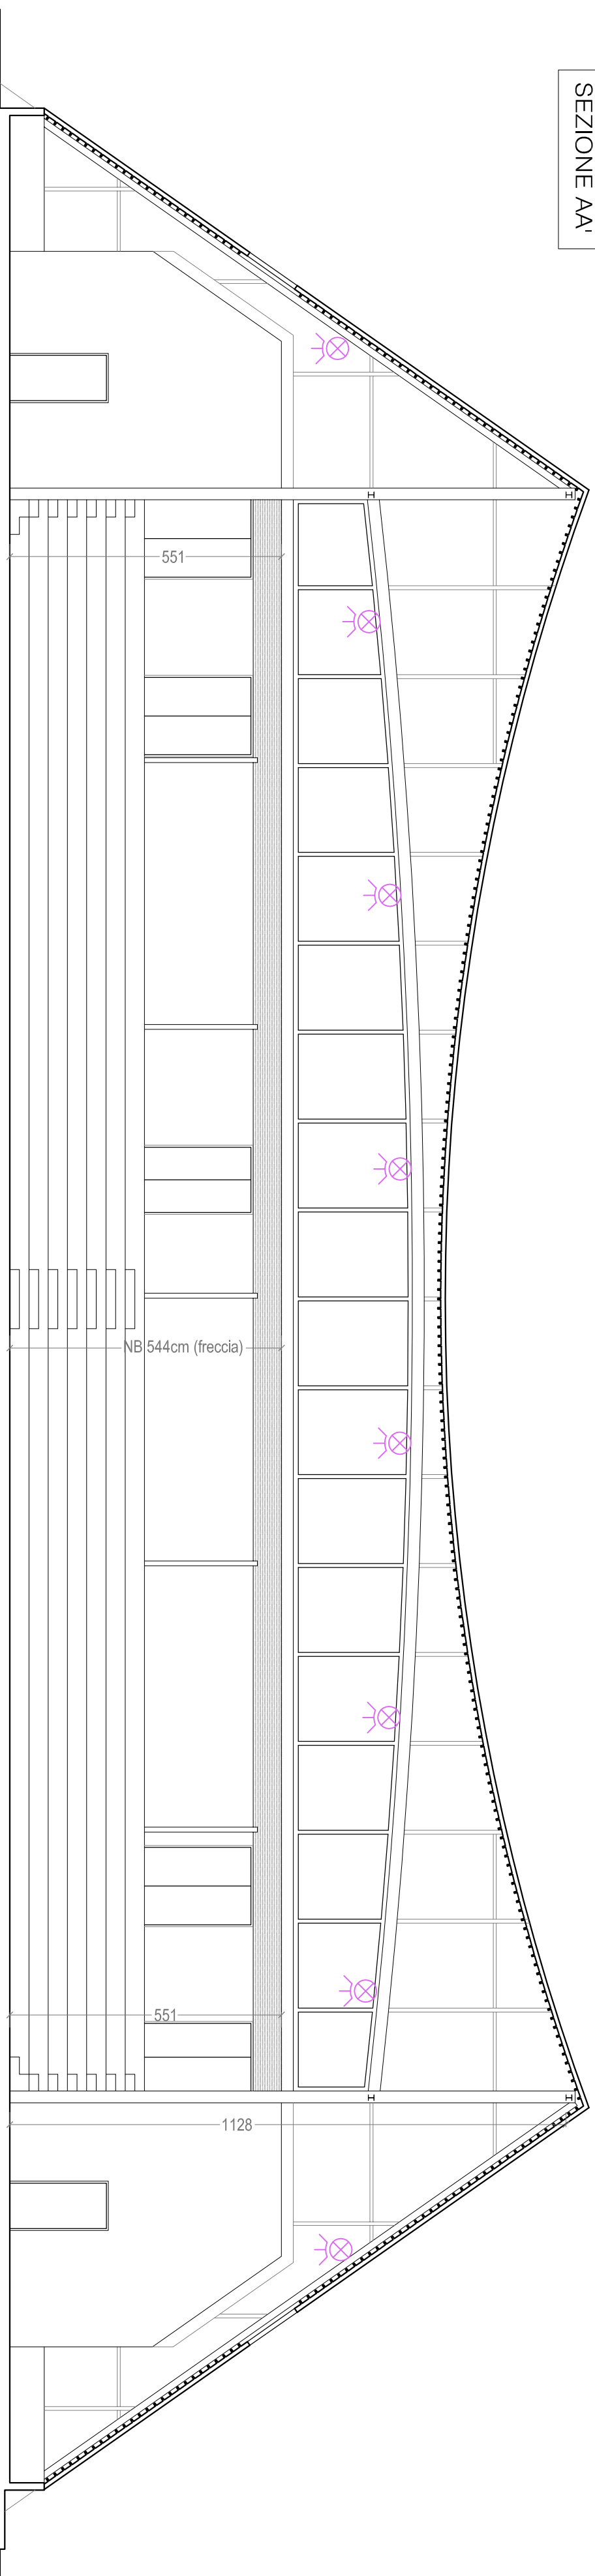

SEZIONE AA'

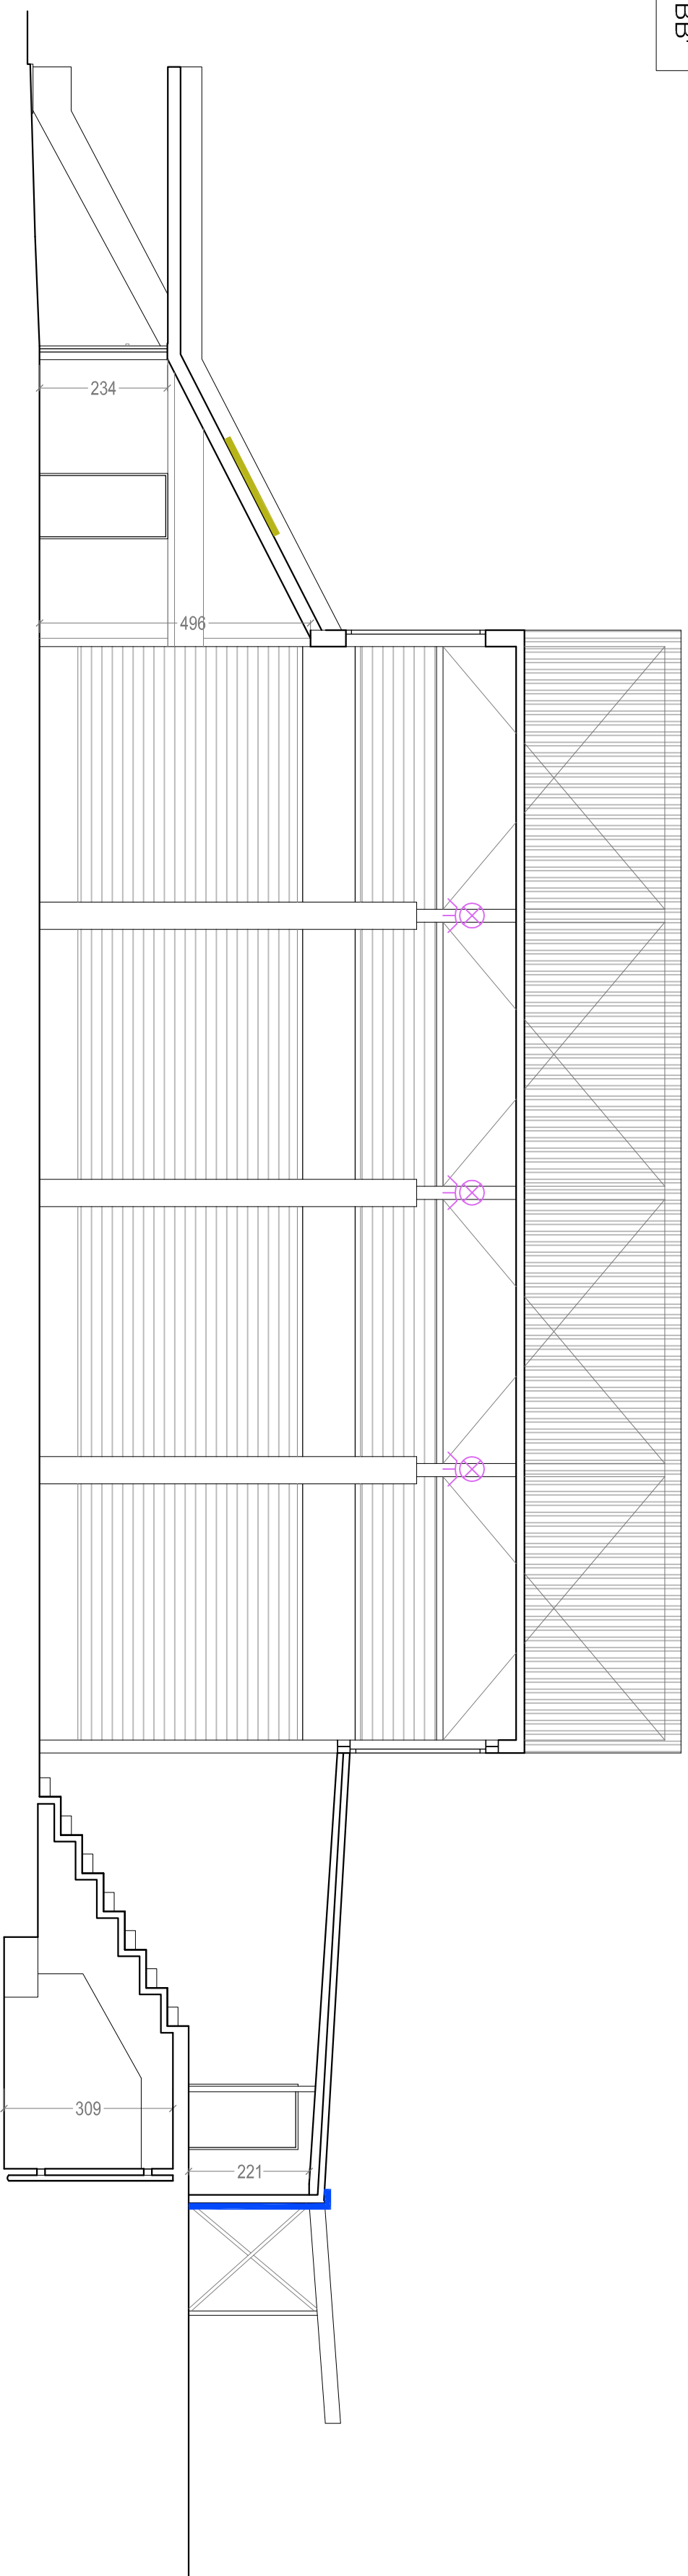

SEZIONE BB'



LEGENDA	
	RIFACIMENTO DI FACCIAIA ESTERNA CON INSTALLAZIONE DI NUOVE PANNELLATURE
	RISTRUTTURAZIONE BAGNO PER DISABILI
	SOSTITUZIONE DEI PROIETTORI LUMINOSI ESISTENTI A "ODORI CON NUOVI PROIETTORI A LED "HORN HIPAK"
	INSTALLAZIONE IMPIANTO A PANNELLI SOLARI

<p align="center">STUDIO TECNICO Ing. Francesco Sidorovskiy</p> <p align="center">Via Luigi Orlando, 92 - 51023 Campo Tizzano - Pistoia</p> <p align="center">Tel. e fax 0573/6538919 - E-mail : francesco.sidorovskiy@gmail.com</p>	
<p>COMMITTENTE</p> <p>Comune di San Marcello Pieglio Via Pietro Leopoldo n.10 San Marcello P.se</p>	<p>DATA</p> <p>04/2018</p>
<p>PROGETTO</p> <p>Implementazione di sistemi per sfruttamento energie rinnovabili ed efficientamento impianto di illuminazione presso Palazzetto delle sport Pertini - PROGETTO ESECUTIVO</p>	<p>PROG. N.</p> <p>47/2017</p>
<p>UBICAZIONE</p> <p>Via XXV Aprile Bardalone, Comune di San Marcello Pieglio (PT)</p>	<p>SCALA</p> <p>1 : 100</p>
<p>TITOLO</p> <p>Sezioni - Voci di capitolato</p>	<p>DISEGNATORE</p> <p>S.D.</p>
<p>PROGETTISTA</p>	<p>IL COMMITTENTE</p> <p>TAVOLA N.</p>
<p align="center">11</p>	
<p>RIP. :</p>	