


LEGENDA	
<b>A</b>	PARTICOLARE "A" (VEDI TAVOLA 6)
<b>B</b>	PARTICOLARE "B" (VEDI TAVOLA 6)

SEZIONE BB'

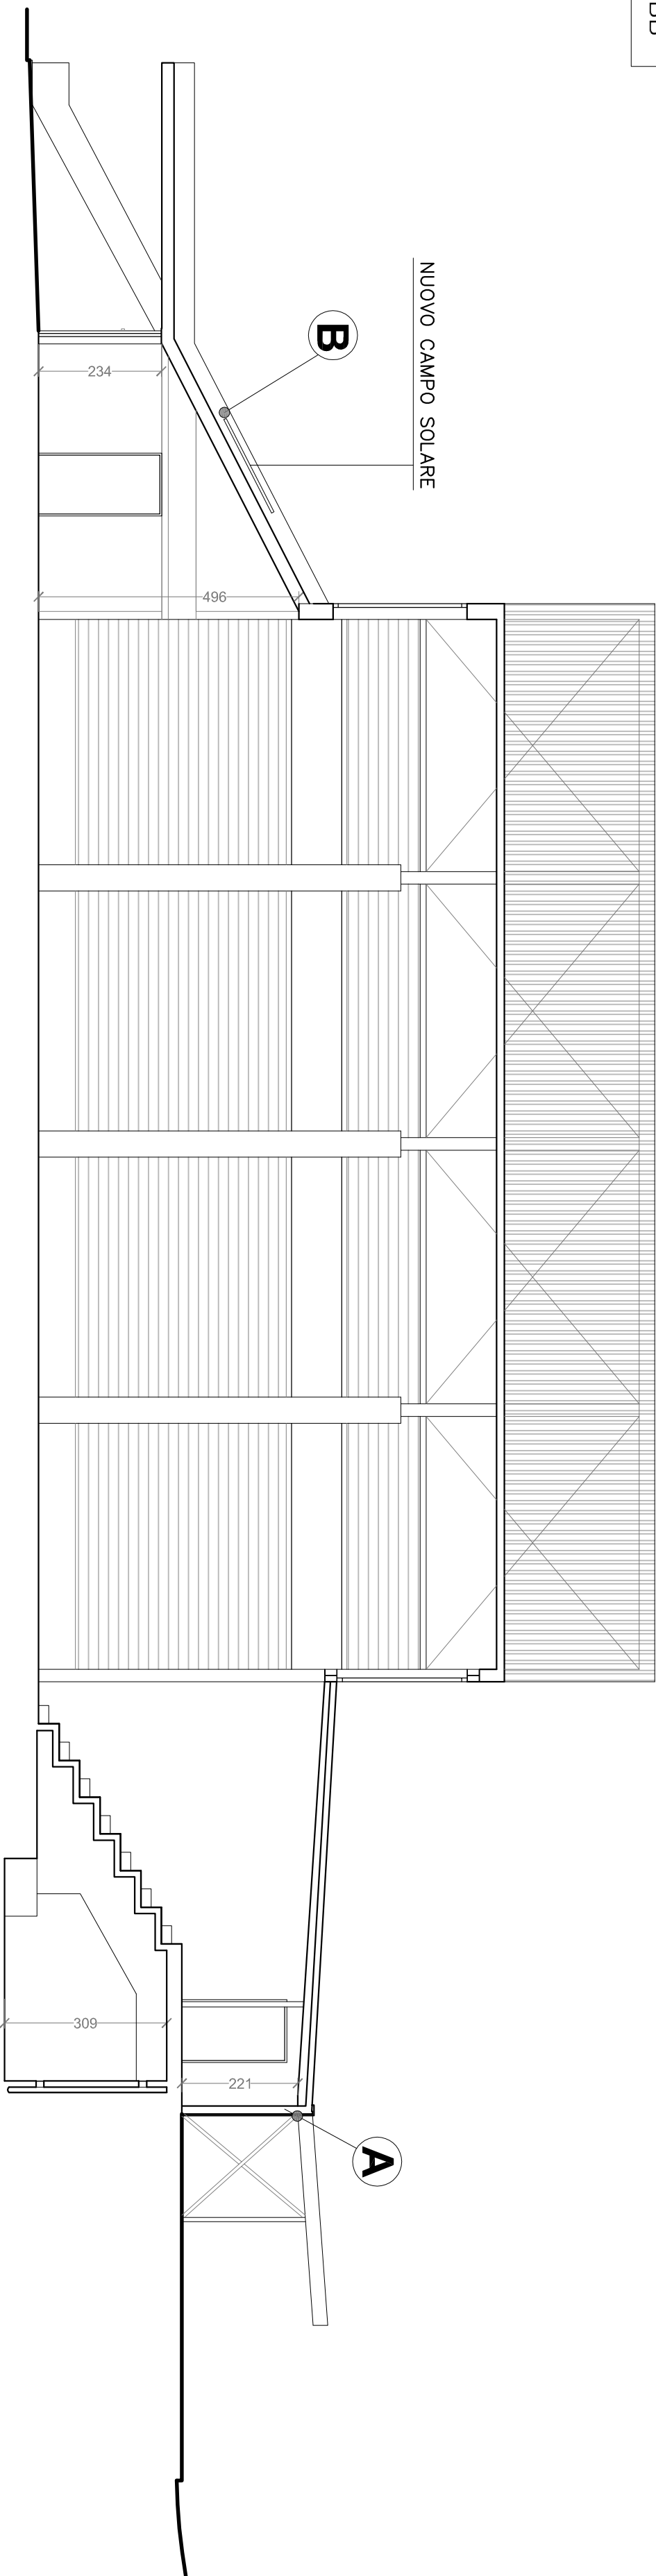

<b>STUDIO TECNICO Ing. Francesco Sadovsky</b> V.le Luigi Orlando, 92 - 51023 Campo Tizzoni - Pistoia Tel. e fax 0573/658919 - E-mail : francesco.sadovsky@gmail.com			
<b>COMMITTENTE</b> Comune di San Marcello Pieglio Via Pietro Leopoldo n.10 San Marcello Pieglio	<b>DATA</b> 04/2018	<b>PROT. N.</b> 47/2017	
<b>PROGETTO</b> Implementazione di sistemi per sfruttamento energie rinnovabili ed efficientamento impianto di illuminazione presso Palazzetto delle sport Pertini - PROGETTO ESECUTIVO	<b>SCALA</b> 1 : 100		
<b>UBICAZIONE</b> Via XXV Aprile Bardolone, Comune di San Marcello Pieglio (PT)	<b>DISEGNATORE</b> S.D.		
<b>TITOLO</b>	<b>Sezioni - Stato di Progetto</b>		
<b>PROGETTISTA</b>	<b>IL COMMITTENTE</b>	<b>TAVOLA N.</b>  <b>5</b>	<b>RIP. :</b>

Il presente foglio di lavoro è riservato alla proprietà di questo disegno con effetto di apprensione e controllo e non va ceduto in nessun caso senza la nostra autorizzazione.

A norma di legge ci riserviamo la proprietà di questo disegno con riserva di riprendere o vendere tutto o parti senza la nostra autorizzazione.