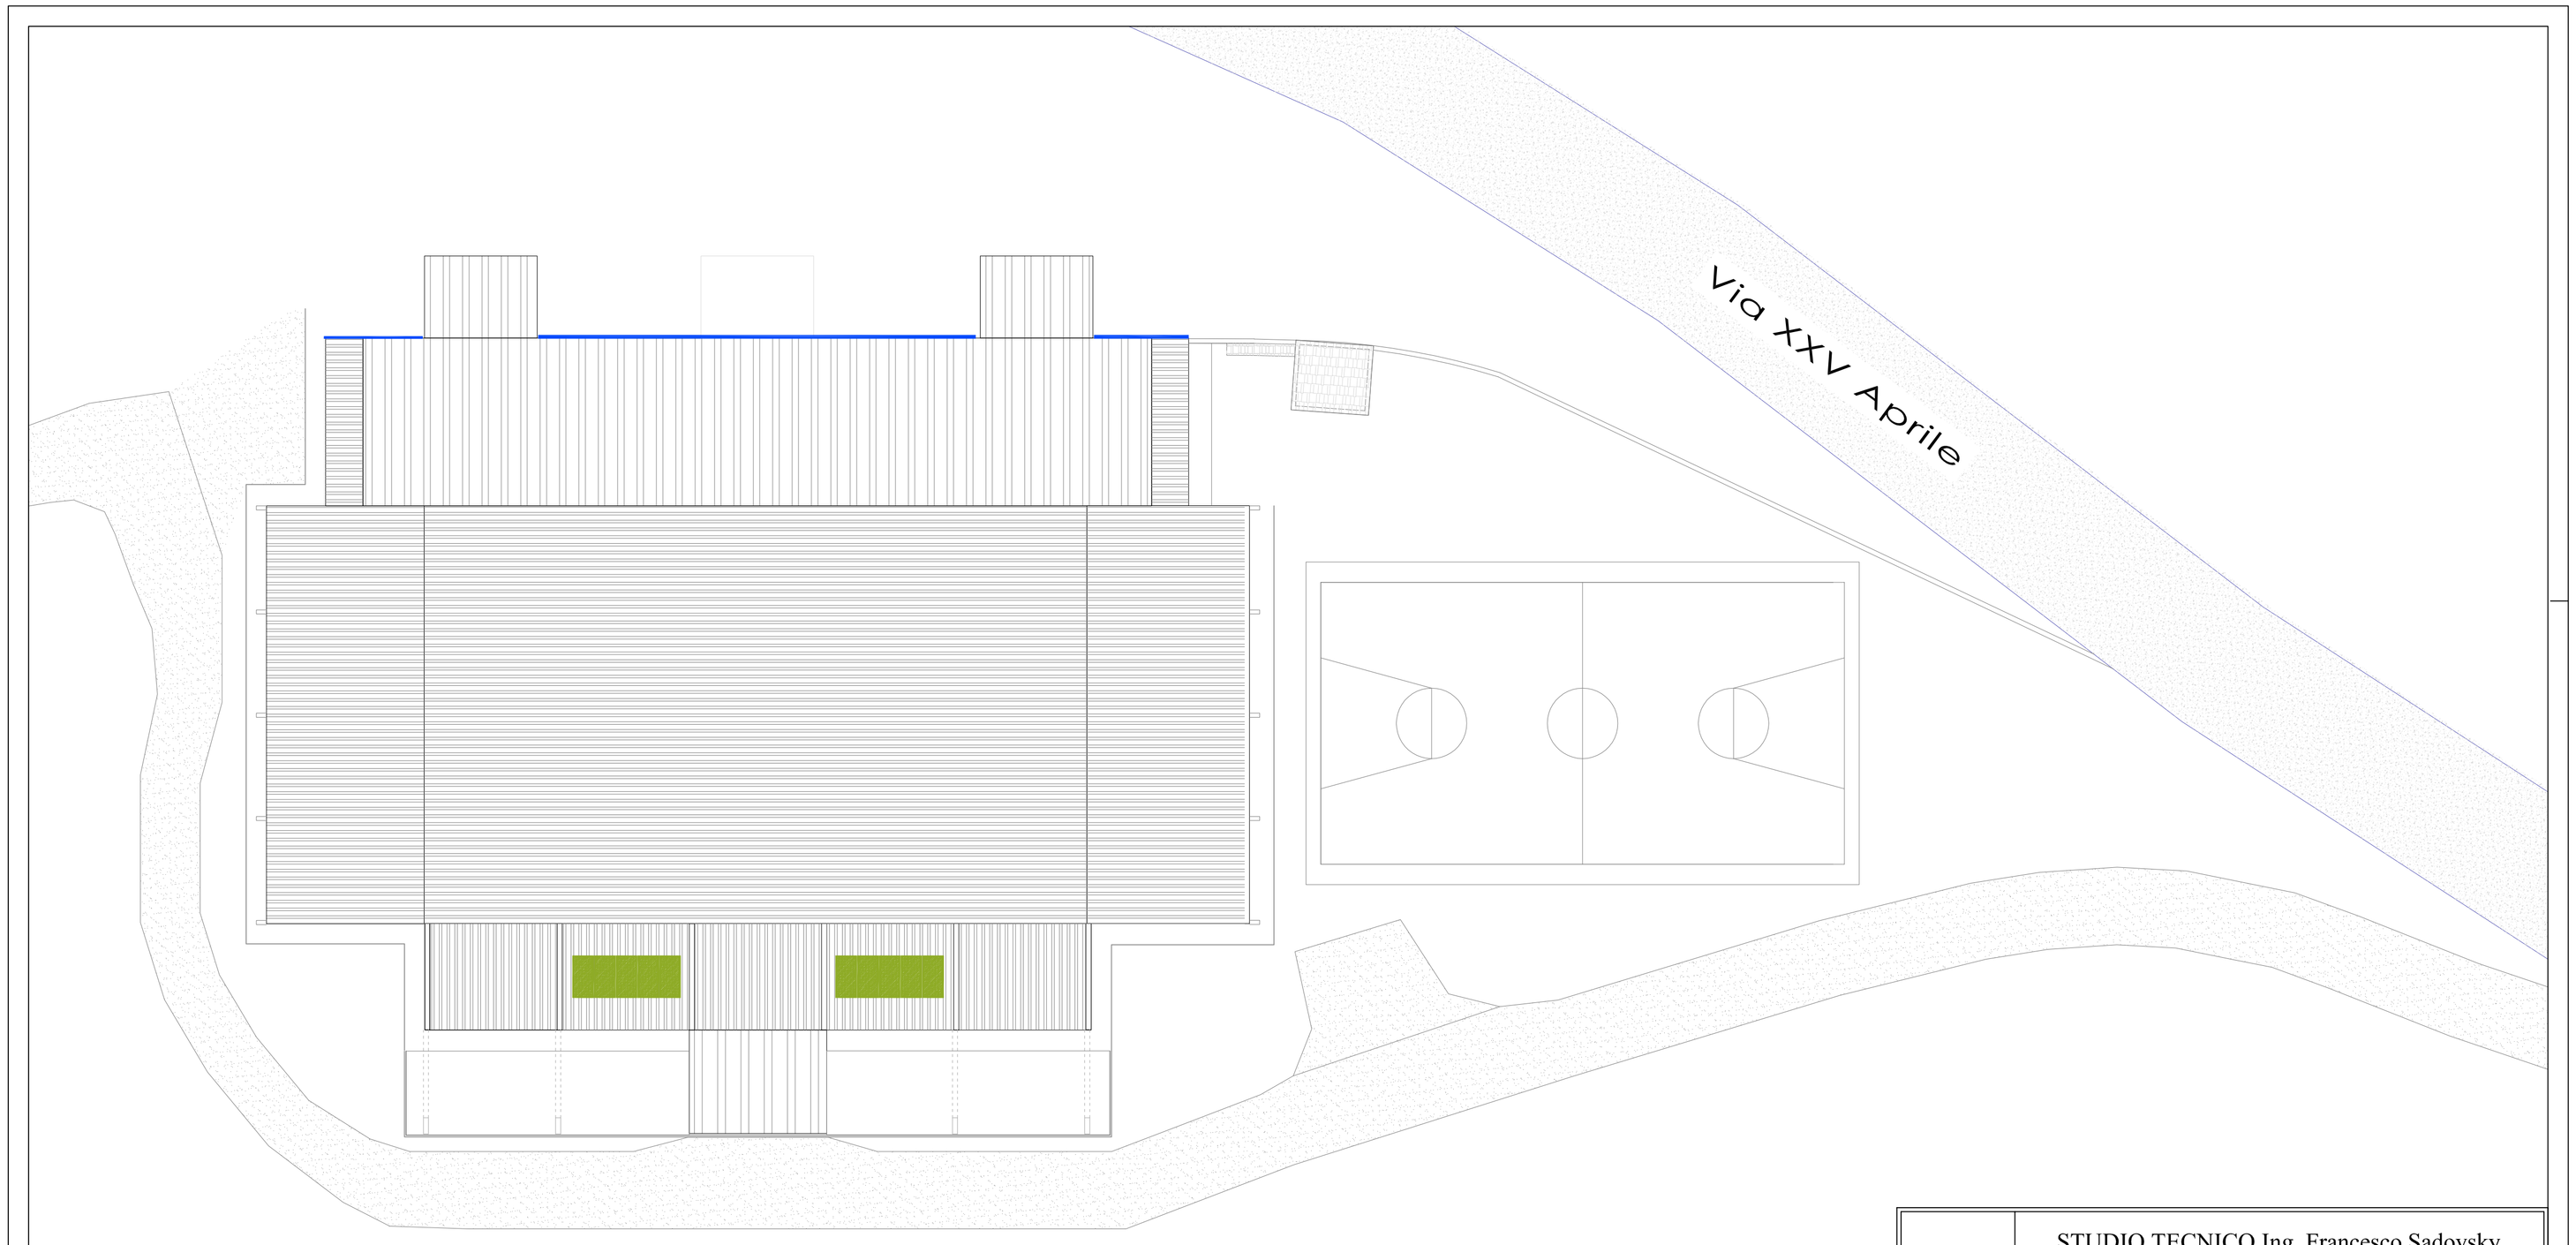

LEGENDA

	RIFACIMENTO DI FACCIATA ESTERNA CON INSTALLAZIONE DI NUOVE PANNELLATURE
	OPERE EDILI E IMPIANTISTICHE FINALIZZATE ALLA REALIZZAZIONE DI NUOVI BAGNI PER DISABILI
	SOSTITUZIONE DEI PROIETTORI LUMINOSI ESISTENTI A JODURI CON NUOVI PROIETTORI A LED "THORN HIPAK"
	LINEA ELETTRICA DI COLLEGAMENTO CORPI ILLUMINANTI PER DIMMERABILITA'
	INSTALLAZIONE IMPIANTO A PANNELLI SOLARI

STUDIO TECNICO Ing. Francesco Sadovsky
V.le Luigi Orlando, 92 - 51023 Campo Tizzoro - Pistoia
Tel. e fax 0573/658919 E-mail : francesco.sadovsky@gmail.com

COMMITTENTE Comune di San Marcello Piteglio
Via Pietro Leopoldo n.10
San Marcello P.se

DATA 04/2018

PROT. N. 47/2017

PROGETTO Implementazione di sistemi per sfruttamento energie rinnovabili ed efficientamento impianto di illuminazione presso Palazzetto delle sport Pertini - PROGETTO ESECUTIVO

SCALA 1 : 100

UBICAZIONE Via XXV Aprile Bardalone,
Comune di San Marcello Piteglio (PT)

DISEGNATORE S.D.

TITOLO Planimetria generale - Voci di capitolato

PROGETTISTA

IL COMMITTENTE

TAVOLA N. 7

RIF. :

A norma di legge ci riserviamo la proprietà di questo disegno con divieto di riprodurlo o renderlo noto a terzi senza la nostra autorizzazione.