




3						
2						
1	REVISIONE PER SOPRINTENDENZA BENI CULTURALI	MAR. 2018	P.F.	M.M.		
0	EMISSIONE	NOV. 2017	P.F.	M.M.		
Rev.		Data	Dis.	Contr.		
Cliente	Comune di Pisa Via degli Uffizi, 1 56100 Pisa					
Oggetto	Teatro Verdi Pisa Via Palestro 40, 56127 Pisa LAVORI DI ADEGUAMENTO FUNZIONALE PER L'INTEGRAZIONI DI PARTI IMPIANTISTICHE ELETTRICHE PLANIMETRICI DISPOSIZIONE APPARECCHIATURE					
Marco Menciaschi perito industriale Iscrizione Albo Periti Industriali e Periti Industriali laureati di Pisa n° 547 Sede fiscale: Via A. Diaz 135, 56025 Pontedera (Pisa) Ufficio: Via Lenin 132, 56010 S. Martino Ulmiano (Pisa) cell. +39335682315 tel. 050861343 e-mail: marco@biemestudio.it pec: marco.menciaschi@pec.epi.it		Commissa 16090VA		Disegno n° EP-IS01		
Il Tecnico Per. Ind. Marco Menciaschi		Data Novembre 2017		Scala		
File EP-IS01.dwg		Fg. 1 segue 2		Formato A4		
Questo disegno è di proprietà per. ind. Marco Menciaschi; riproduzione vietata senza autorizzazione						

Fg.	DESCRIZIONE	REVISIONI					NOTE
		0	1	2	3	4	5
1	prima pagina	*	*	*			
2	foglio revisioni	*	*	*			
3	piano platea e ammezzato	*	*	*			
4	piano 1° ordine	*	*	*			
5	piano 2° ordine	*	*	*			
6	piano 3° ordine	*	*	*			
7	piano 1° galleria	*	*	*			
8	piano 2° galleria	*	*	*			
9							
10							
LEGENDA CORPI ILLUMINANTI

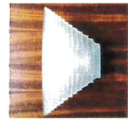


APPARECCHIO ILLUMINANTE "ARTEMIDE PERGAMO" MONOLAMPADA (recuperato)



APPARECCHIO ILLUMINANTE "ARTEMIDE PERGAMO" BILAMPADA (recuperato)



APPARECCHIO ILLUMINANTE APPLIQUE LED "NOBILE PL35" 22W (nuova installazione)

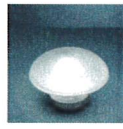

APPARECCHIO ILLUMINANTE "FONTANA ARTE SILLABA" (nuova installazione)



APPARECCHIO ILLUMINANTE "TARTARUGA" (nuova installazione)

per. ind. marco menciassi

Commissa

Disegno n°

16090VA

EP-ISO1

fig. 2 segue 3

PIANO PLATEA E AMMEZZATO

CAFFETTERIA

sovrapposte

CUCINA BAR

GUARDAROBA

VIGILANZA

BIGLIETTERIA

VIGILANZA S3.1 S3.2

QUADRO DI ZONA

ORCHESTRALI

MATERIALE ELETTRICO DI SCENA

SARTORIA

CENTRALE ANTINCENDIO

STAZIONE POMPAFFIO RAFFREDDAMENTO SIPARIO TAGLIAFUOCO

DISTRIBUZIONE FLUIDI

LOCALE FILTRO

COMANDO IMPIANTO A DILUVIO SOTTOPALCO

MONTACARICHI

AUTOCLAVE

MOTORE ASCENSORE

MOTORE SIPARIO TAGLIAFUOCO

QUADRI ELETTRICI

ENEL

INGRESSO ARTISTI

S1

S2

LEGENDA

APPARECCHIO ILLUMINANTE "ARTEMIDE PERGAMO" MONOLAMPADA (recuperato)

	APPARECCHIO ILLUMINANTE "ARTEMIDE PERGAMO" MONOLAMPADA (recuperato)
	APPARECCHIO ILLUMINANTE "ARTEMIDE PERGAMO" BILAMPADA (recuperato)
	APPARECCHIO ILLUMINANTE APPLIQUE LED "NOBILE PL35" 22W (nuova installazione)
	APPARECCHIO ILLUMINANTE "FONTANA ARTE SILLABA" (nuova installazione)
	APPARECCHIO ILLUMINANTE "FONTANA ARTE SILLABA" (esistente)
	APPARECCHIO ILLUMINANTE "TARTARUGA" (nuova installazione)
	APPARECCHIO ILLUMINANTE "FARETTO LED 50W" (nuova installazione)

- | | |
|------|------------------------------------|
| S1 | SOCCORRITORE 1 CAMERINI 600W 24Vdc |
| S2 | SOCCORRITORE 2 PALCO 1000W 24Vdc |
| S3.1 | SOCCORRITORE 3.1 1500W 24Vdc |
| S3.2 | SOCCORRITORE 3.2 1000W 24Vdc |


per. ind. marco menciassi

Disegno n°

EP-IS01

PIANO PLATEA E AMMEZZATO

PIANO 1° ORDINE

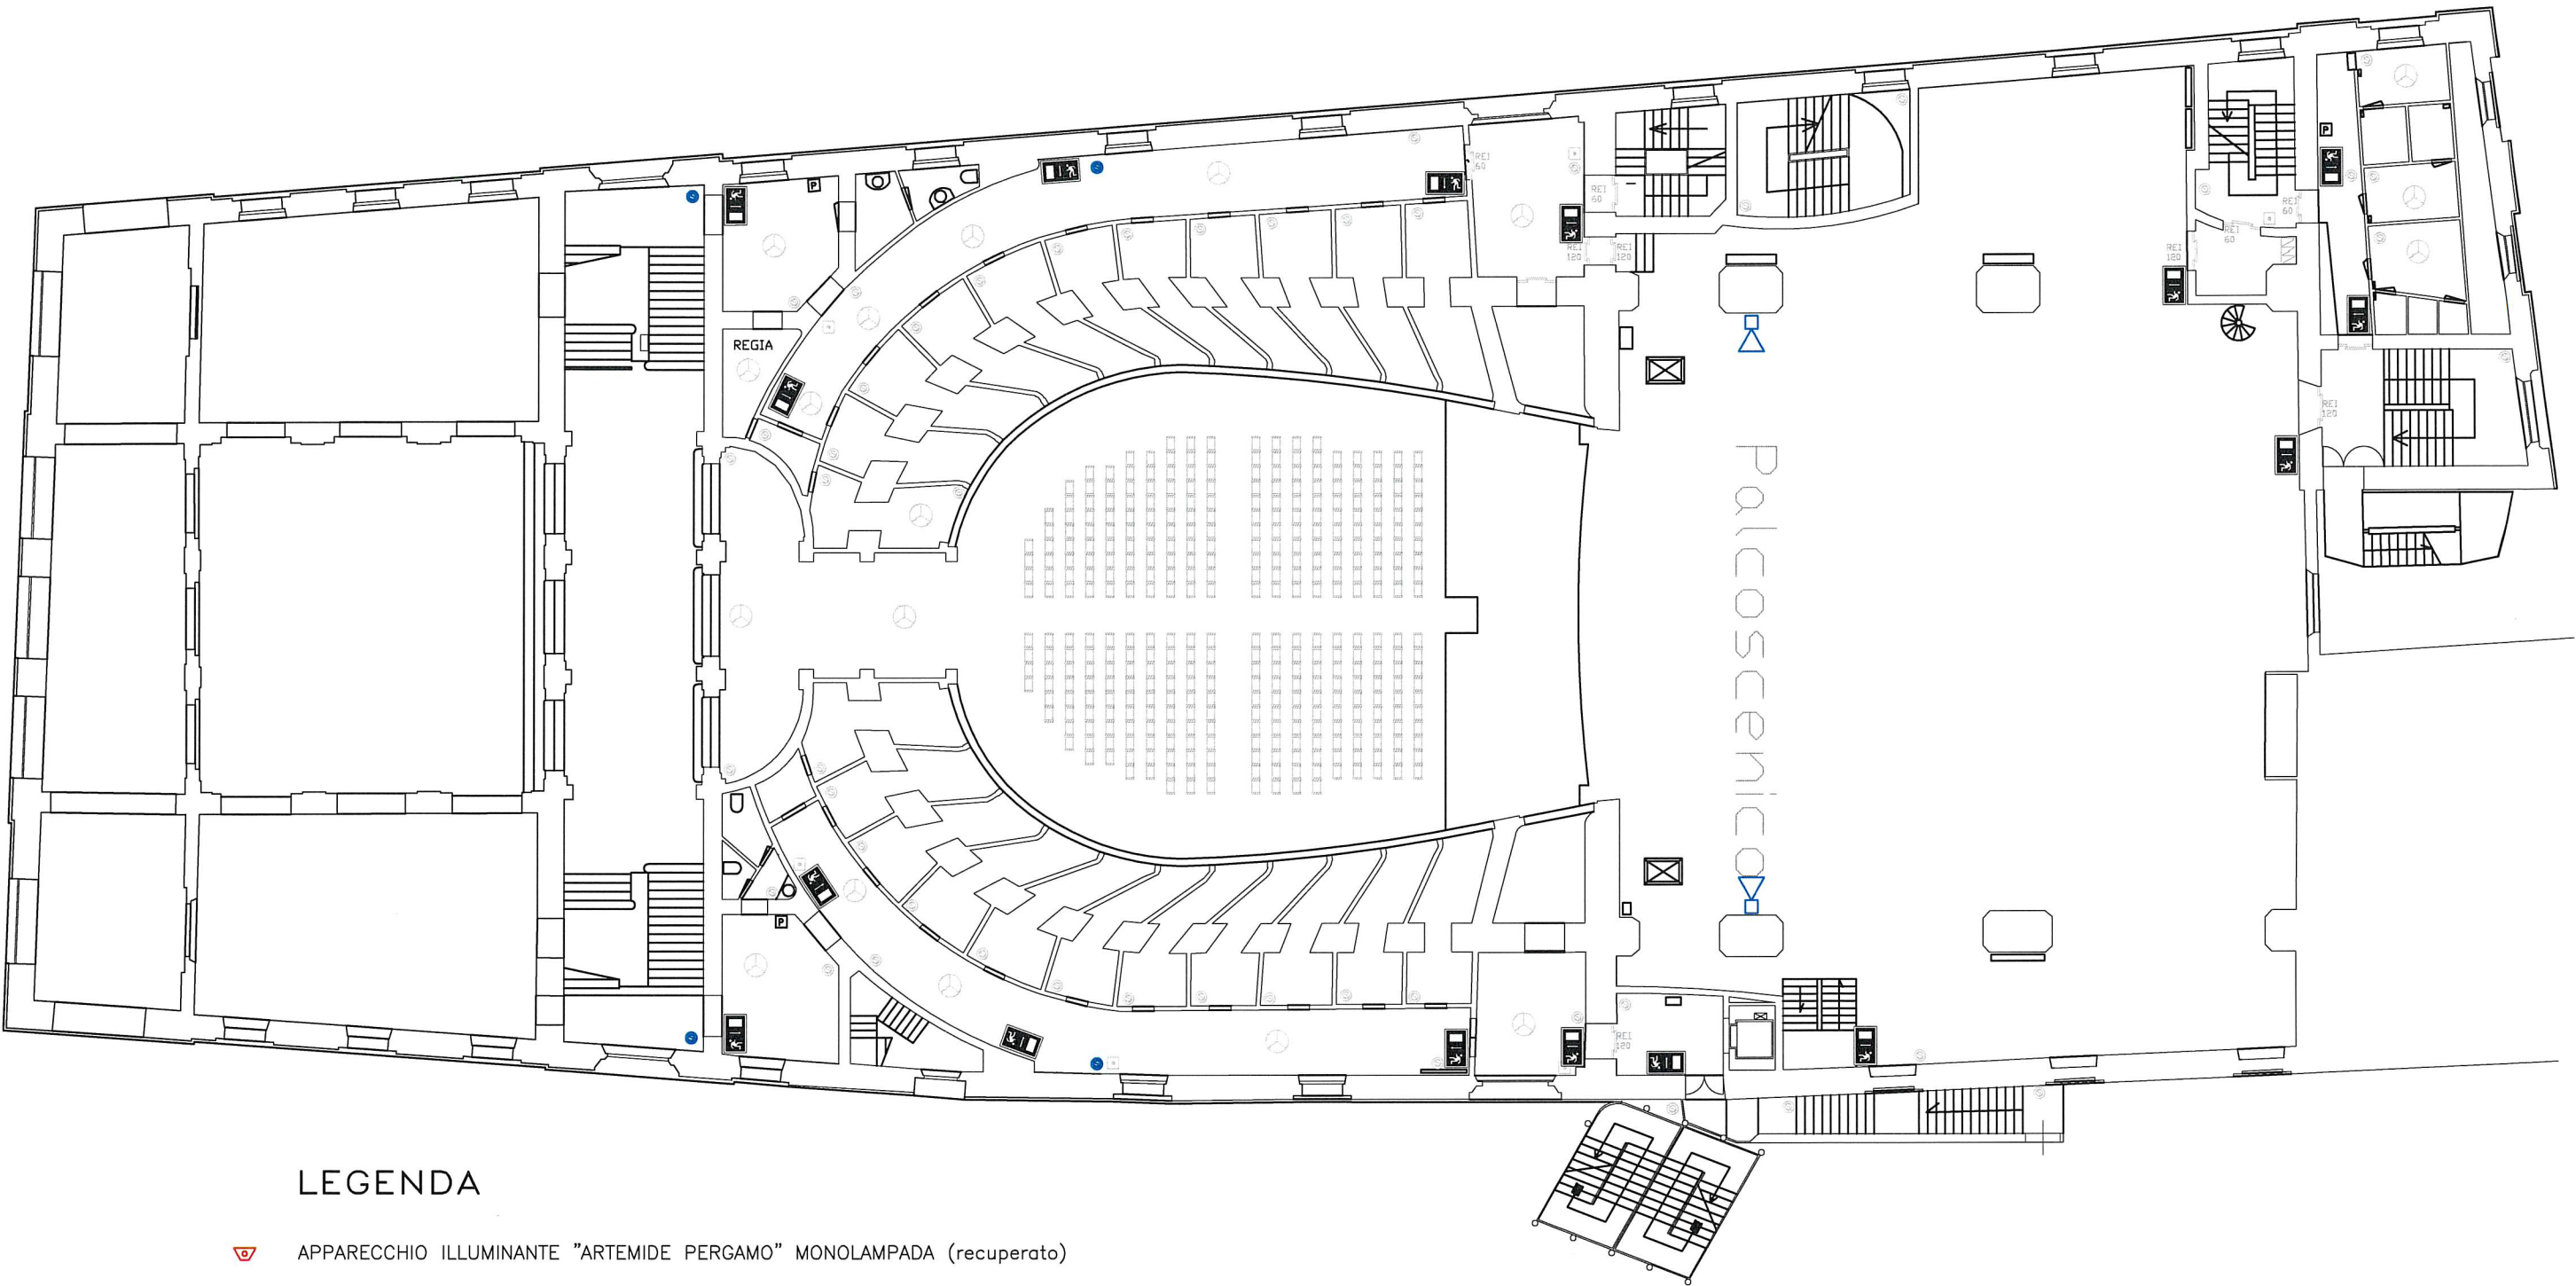


LEGENDA

- APPARECCHIO ILLUMINANTE "ARTEMIDE PERGAMO" MONOLAMPADA (recuperato)
- APPARECCHIO ILLUMINANTE "ARTEMIDE PERGAMO" BILAMPADA (recuperato)
- APPARECCHIO ILLUMINANTE APPLIQUE LED "NOBILE PL35" 22W (nuova installazione)
- APPARECCHIO ILLUMINANTE "FONTANA ARTE SILLABA" (nuova installazione)
- APPARECCHIO ILLUMINANTE "FONTANA ARTE SILLABA" (esistente)
- APPARECCHIO ILLUMINANTE "TARTARUGA" (nuova installazione)
- APPARECCHIO ILLUMINANTE "FARETTO LED 50W" (nuova installazione)

- S1 SOCCORRITORE 1 CAMERINI 600W 24Vdc
- S2 SOCCORRITORE 2 PALCO 1000W 24Vdc
- S3.1 SOCCORRITORE 3.1 1500W 24Vdc
- S3.2 SOCCORRITORE 3.2 1000W 24Vdc

per. ind. marco menciassi	
Commessa	Disegno n°
16090VA	EP-IS01
fg. 4 segue 5	PIANO 1° ORDINE

PIANO 2° ORDINE

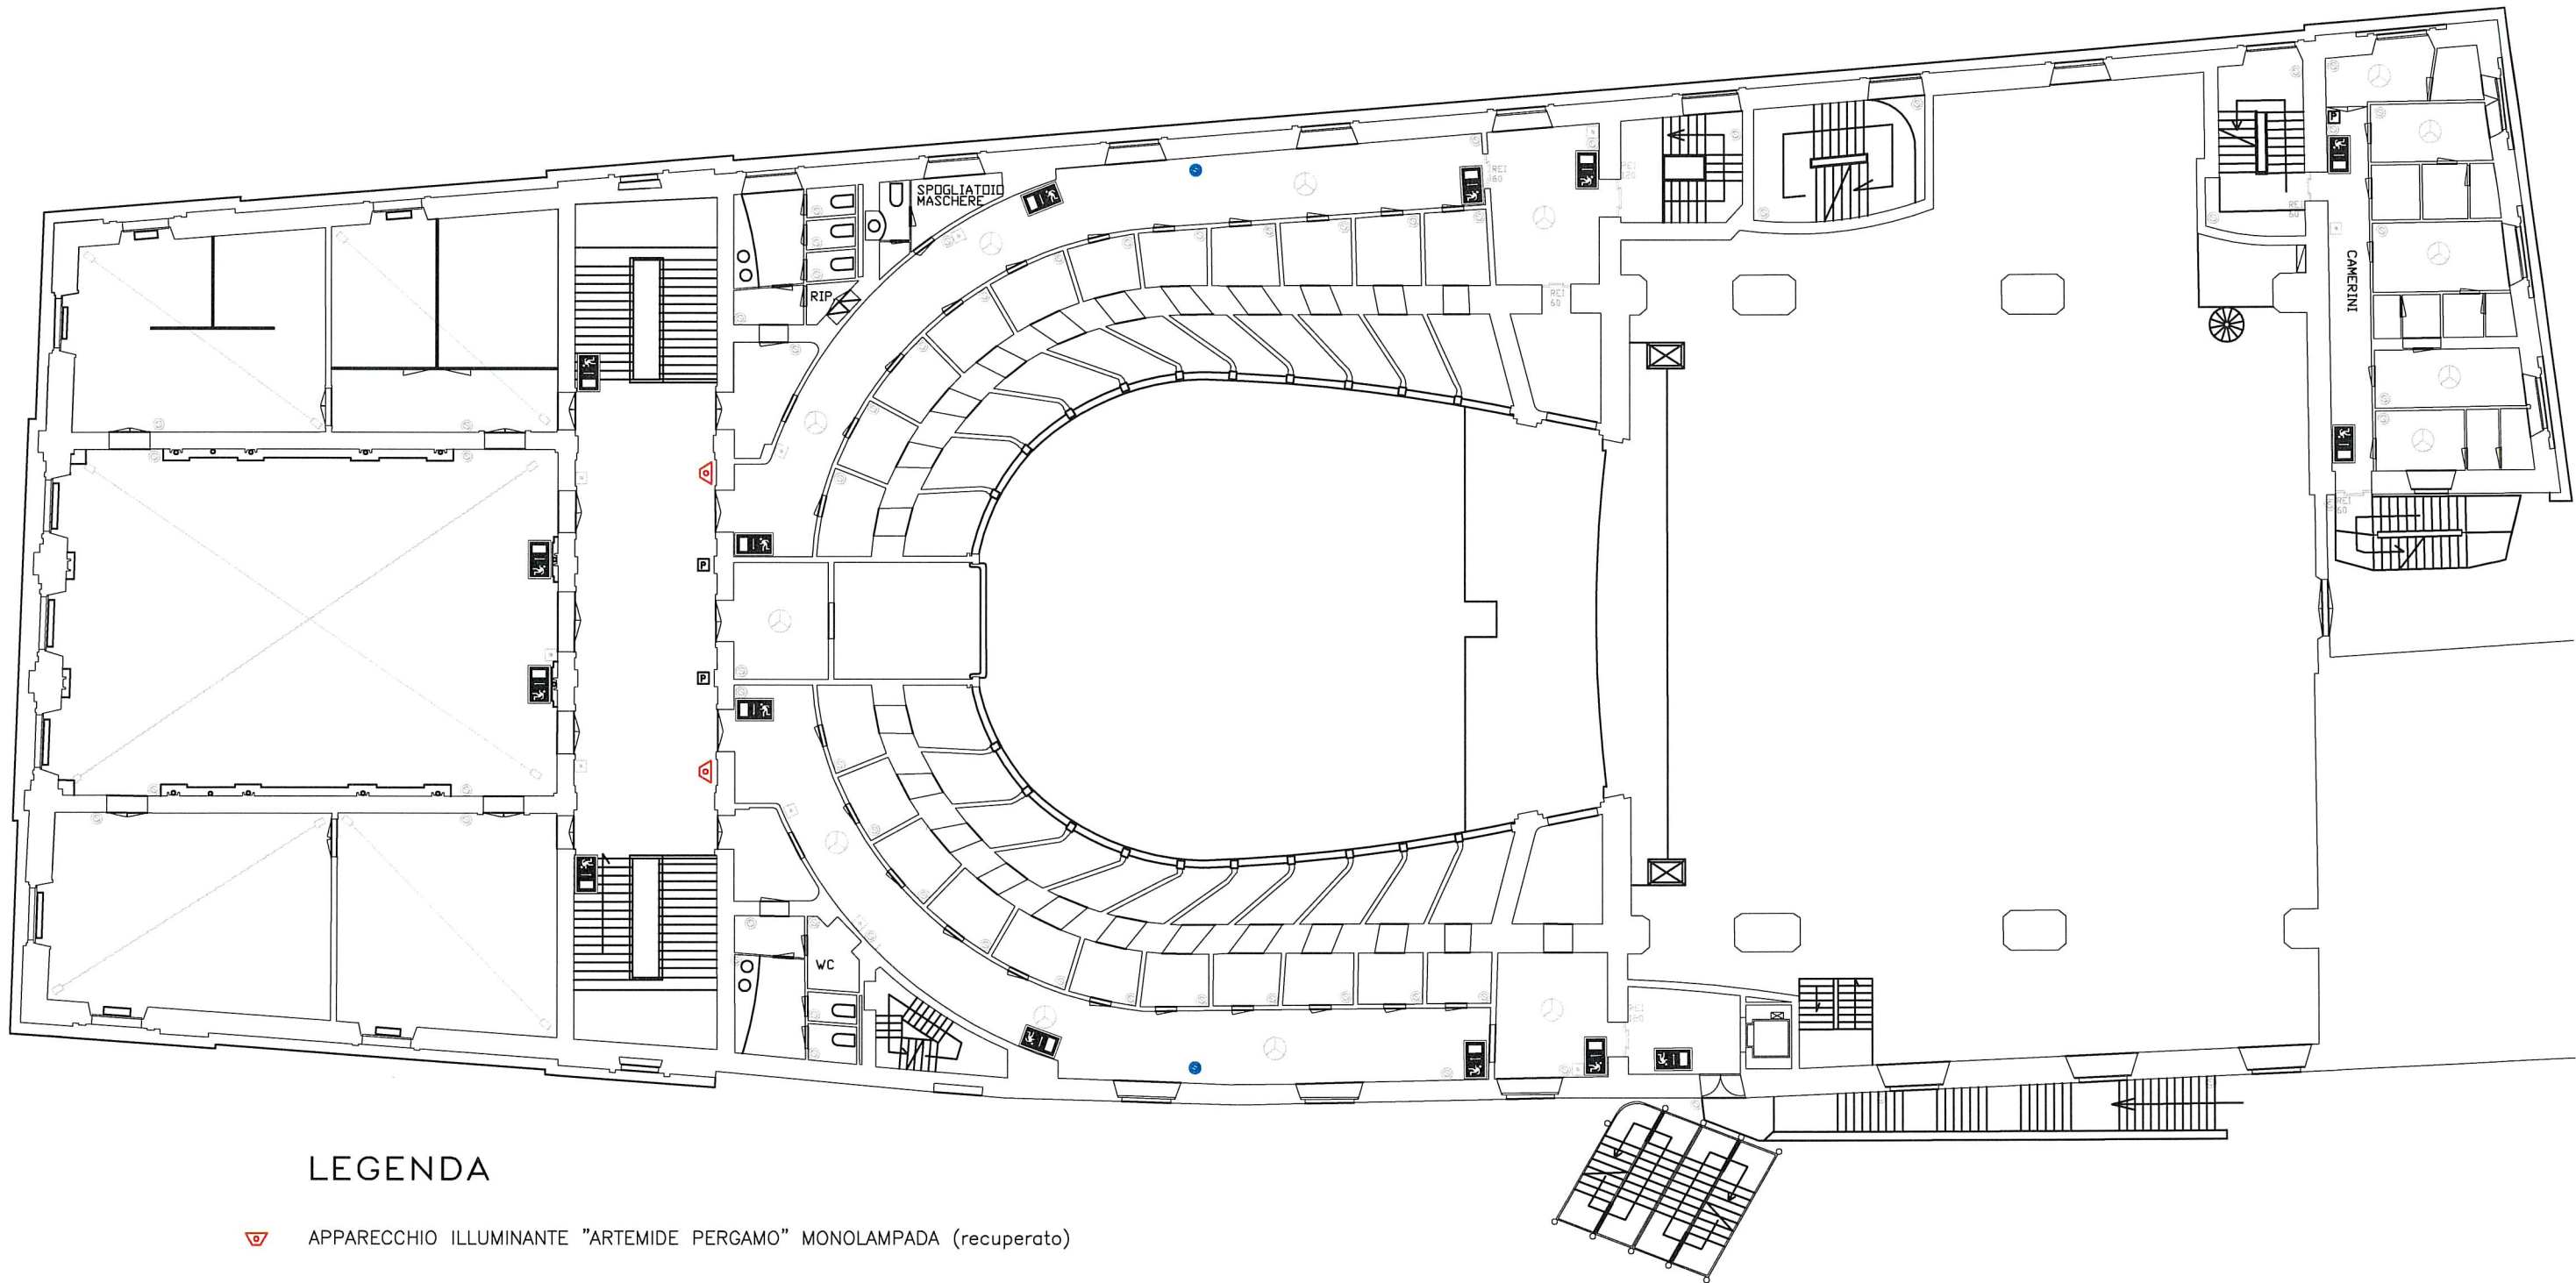


LEGENDA

- APPARECCHIO ILLUMINANTE "ARTEMIDE PERGAMO" MONOLAMPADA (recuperato)
- APPARECCHIO ILLUMINANTE "ARTEMIDE PERGAMO" BILAMPADA (recuperato)
- APPARECCHIO ILLUMINANTE APPLIQUE LED "NOBILE PL35" 22W (nuova installazione)
- APPARECCHIO ILLUMINANTE "FONTANA ARTE SILLABA" (nuova installazione)
- APPARECCHIO ILLUMINANTE "FONTANA ARTE SILLABA" (esistente)
- APPARECCHIO ILLUMINANTE "TARTARUGA" (nuova installazione)
- APPARECCHIO ILLUMINANTE "FARETTO LED 50W" (nuova installazione)

- S1 SOCCORRITORE 1 CAMERINI 600W 24Vdc
- S2 SOCCORRITORE 2 PALCO 1000W 24Vdc
- S3.1 SOCCORRITORE 3.1 1500W 24Vdc
- S3.2 SOCCORRITORE 3.2 1000W 24Vdc

per. ind. marco menciassi	
Commessa	Disegno n°
16090VA	EP-IS01
fg. 5 segue 6	PIANO 2° ORDINE

PIANO 3° ORDINE

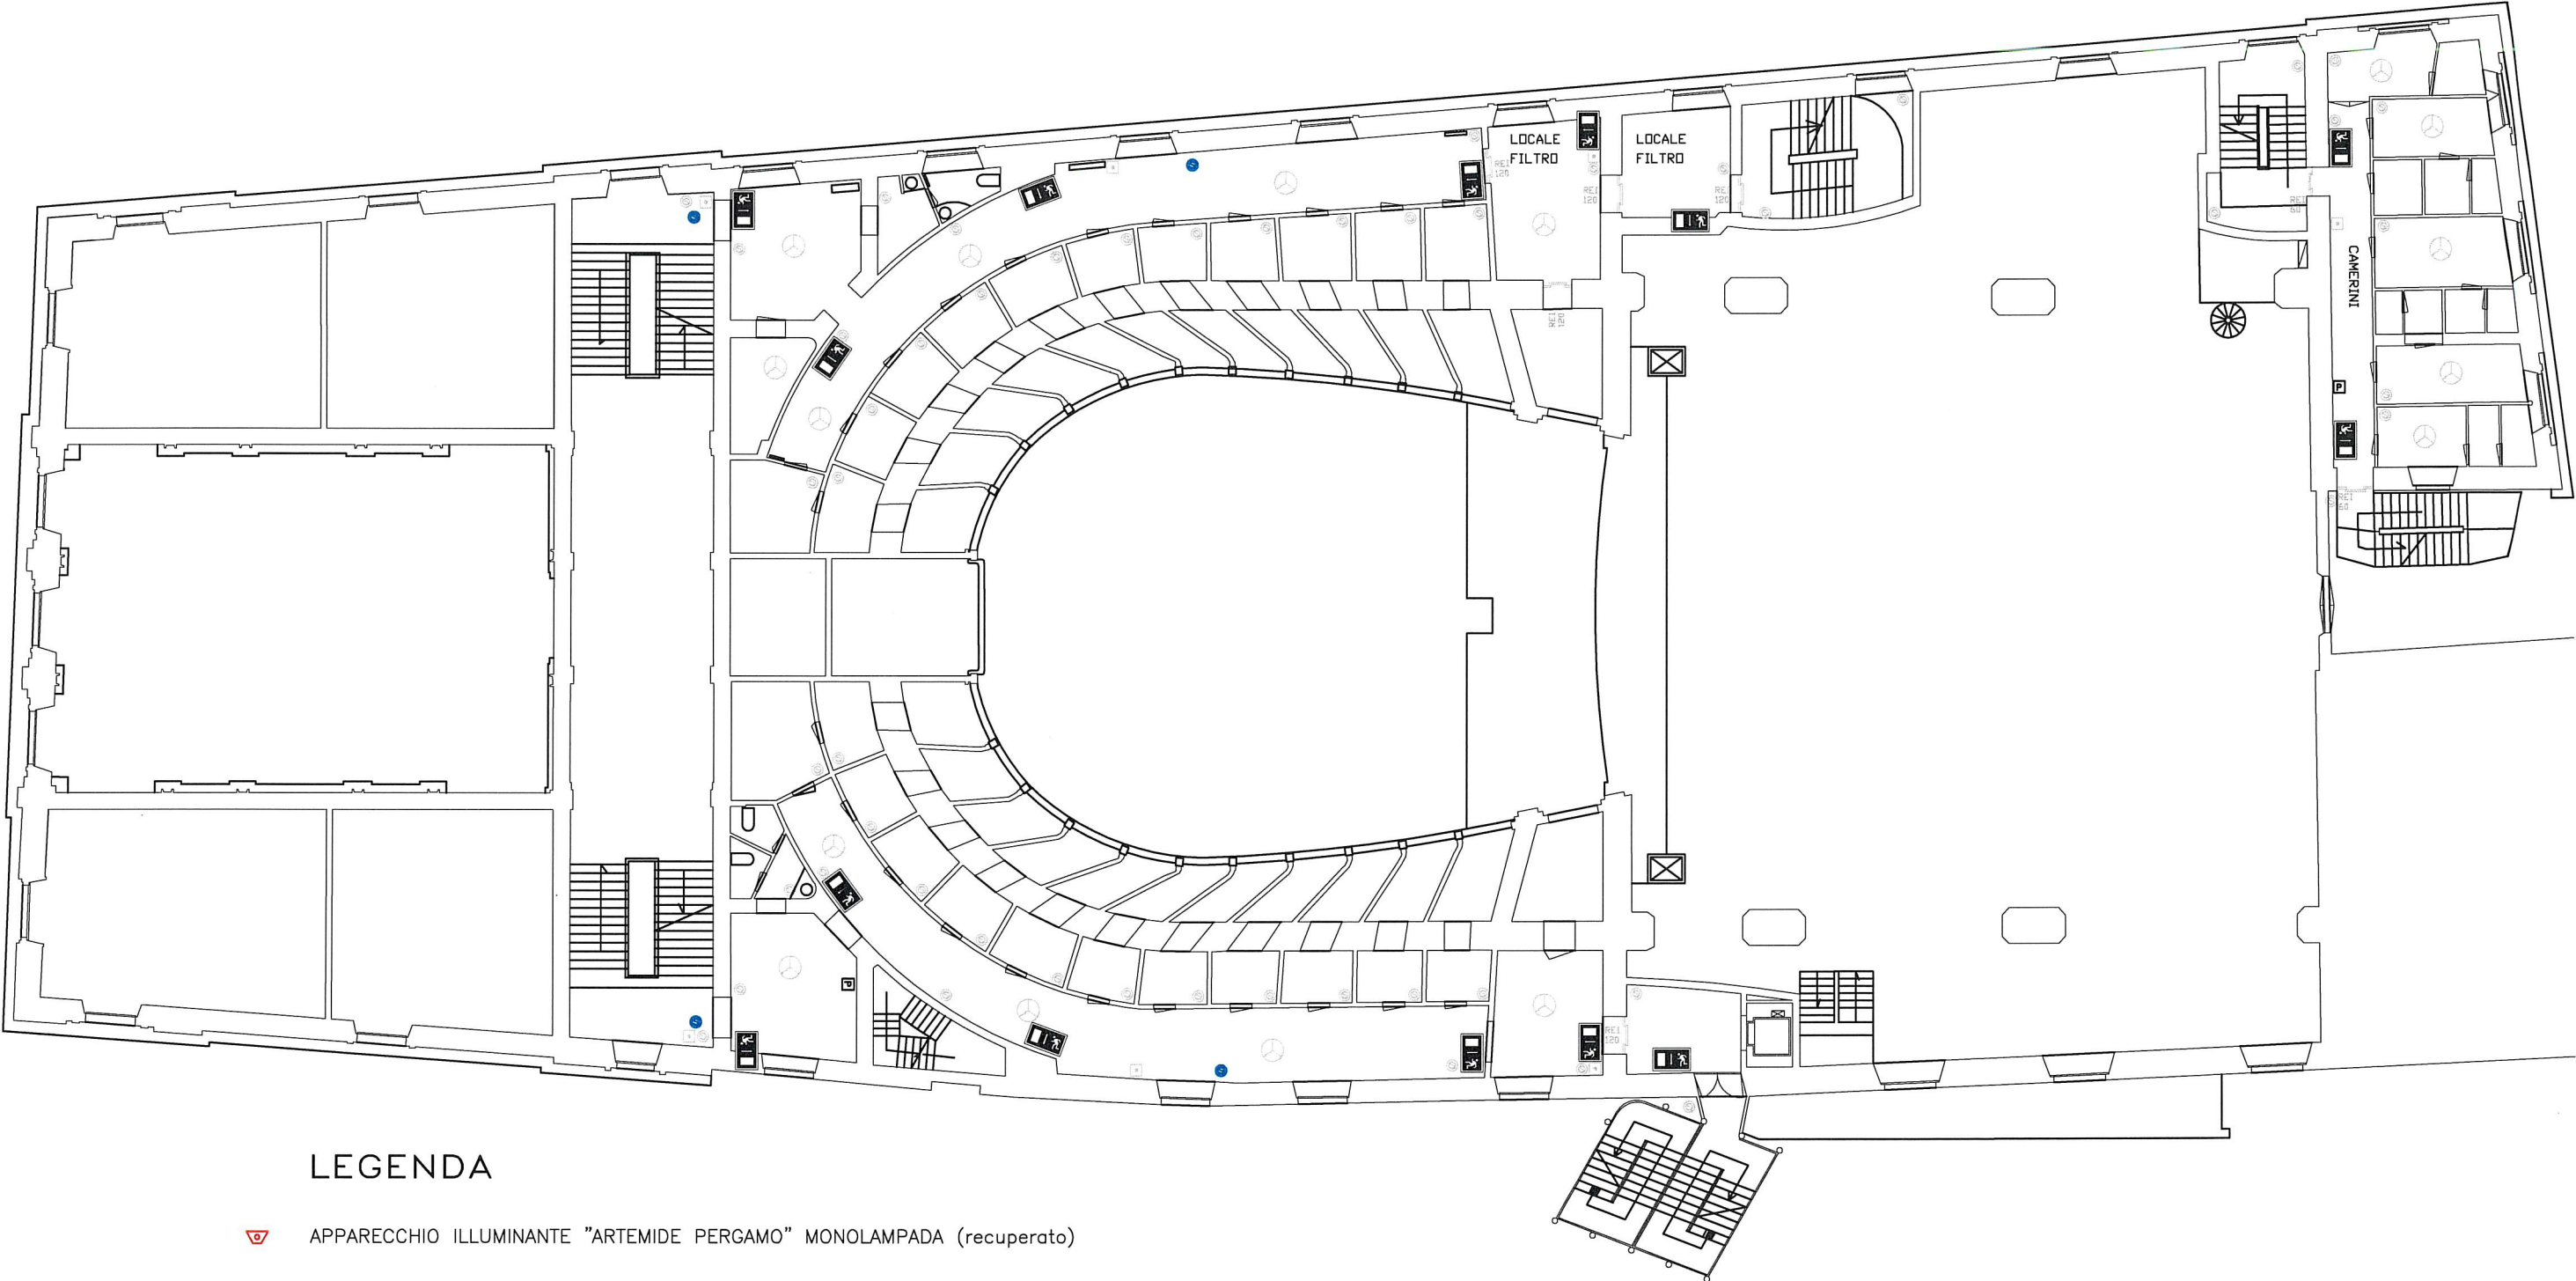


LEGENDA

- APPARECCHIO ILLUMINANTE "ARTEMIDE PERGAMO" MONOLAMPADA (recuperato)
- APPARECCHIO ILLUMINANTE "ARTEMIDE PERGAMO" BILAMPADA (recuperato)
- APPARECCHIO ILLUMINANTE APPLIQUE LED "NOBILE PL35" 22W (nuova installazione)
- APPARECCHIO ILLUMINANTE "FONTANA ARTE SILLABA" (nuova installazione)
- APPARECCHIO ILLUMINANTE "FONTANA ARTE SILLABA" (esistente)
- APPARECCHIO ILLUMINANTE "TARTARUGA" (nuova installazione)
- APPARECCHIO ILLUMINANTE "FARETTO LED 50W" (nuova installazione)
- SOCCORRITORE 1 CAMERINI 600W 24Vdc
- SOCCORRITORE 2 PALCO 1000W 24Vdc
- SOCCORRITORE 3.1 1500W 24Vdc
- SOCCORRITORE 3.2 1000W 24Vdc

per. ind. marco menciassi	
Commessa	Disegno n°
16090VA	EP-IS01
fg. 6 segue 7	PIANO 3° ORDINE

PIANO 1° GALLERIA

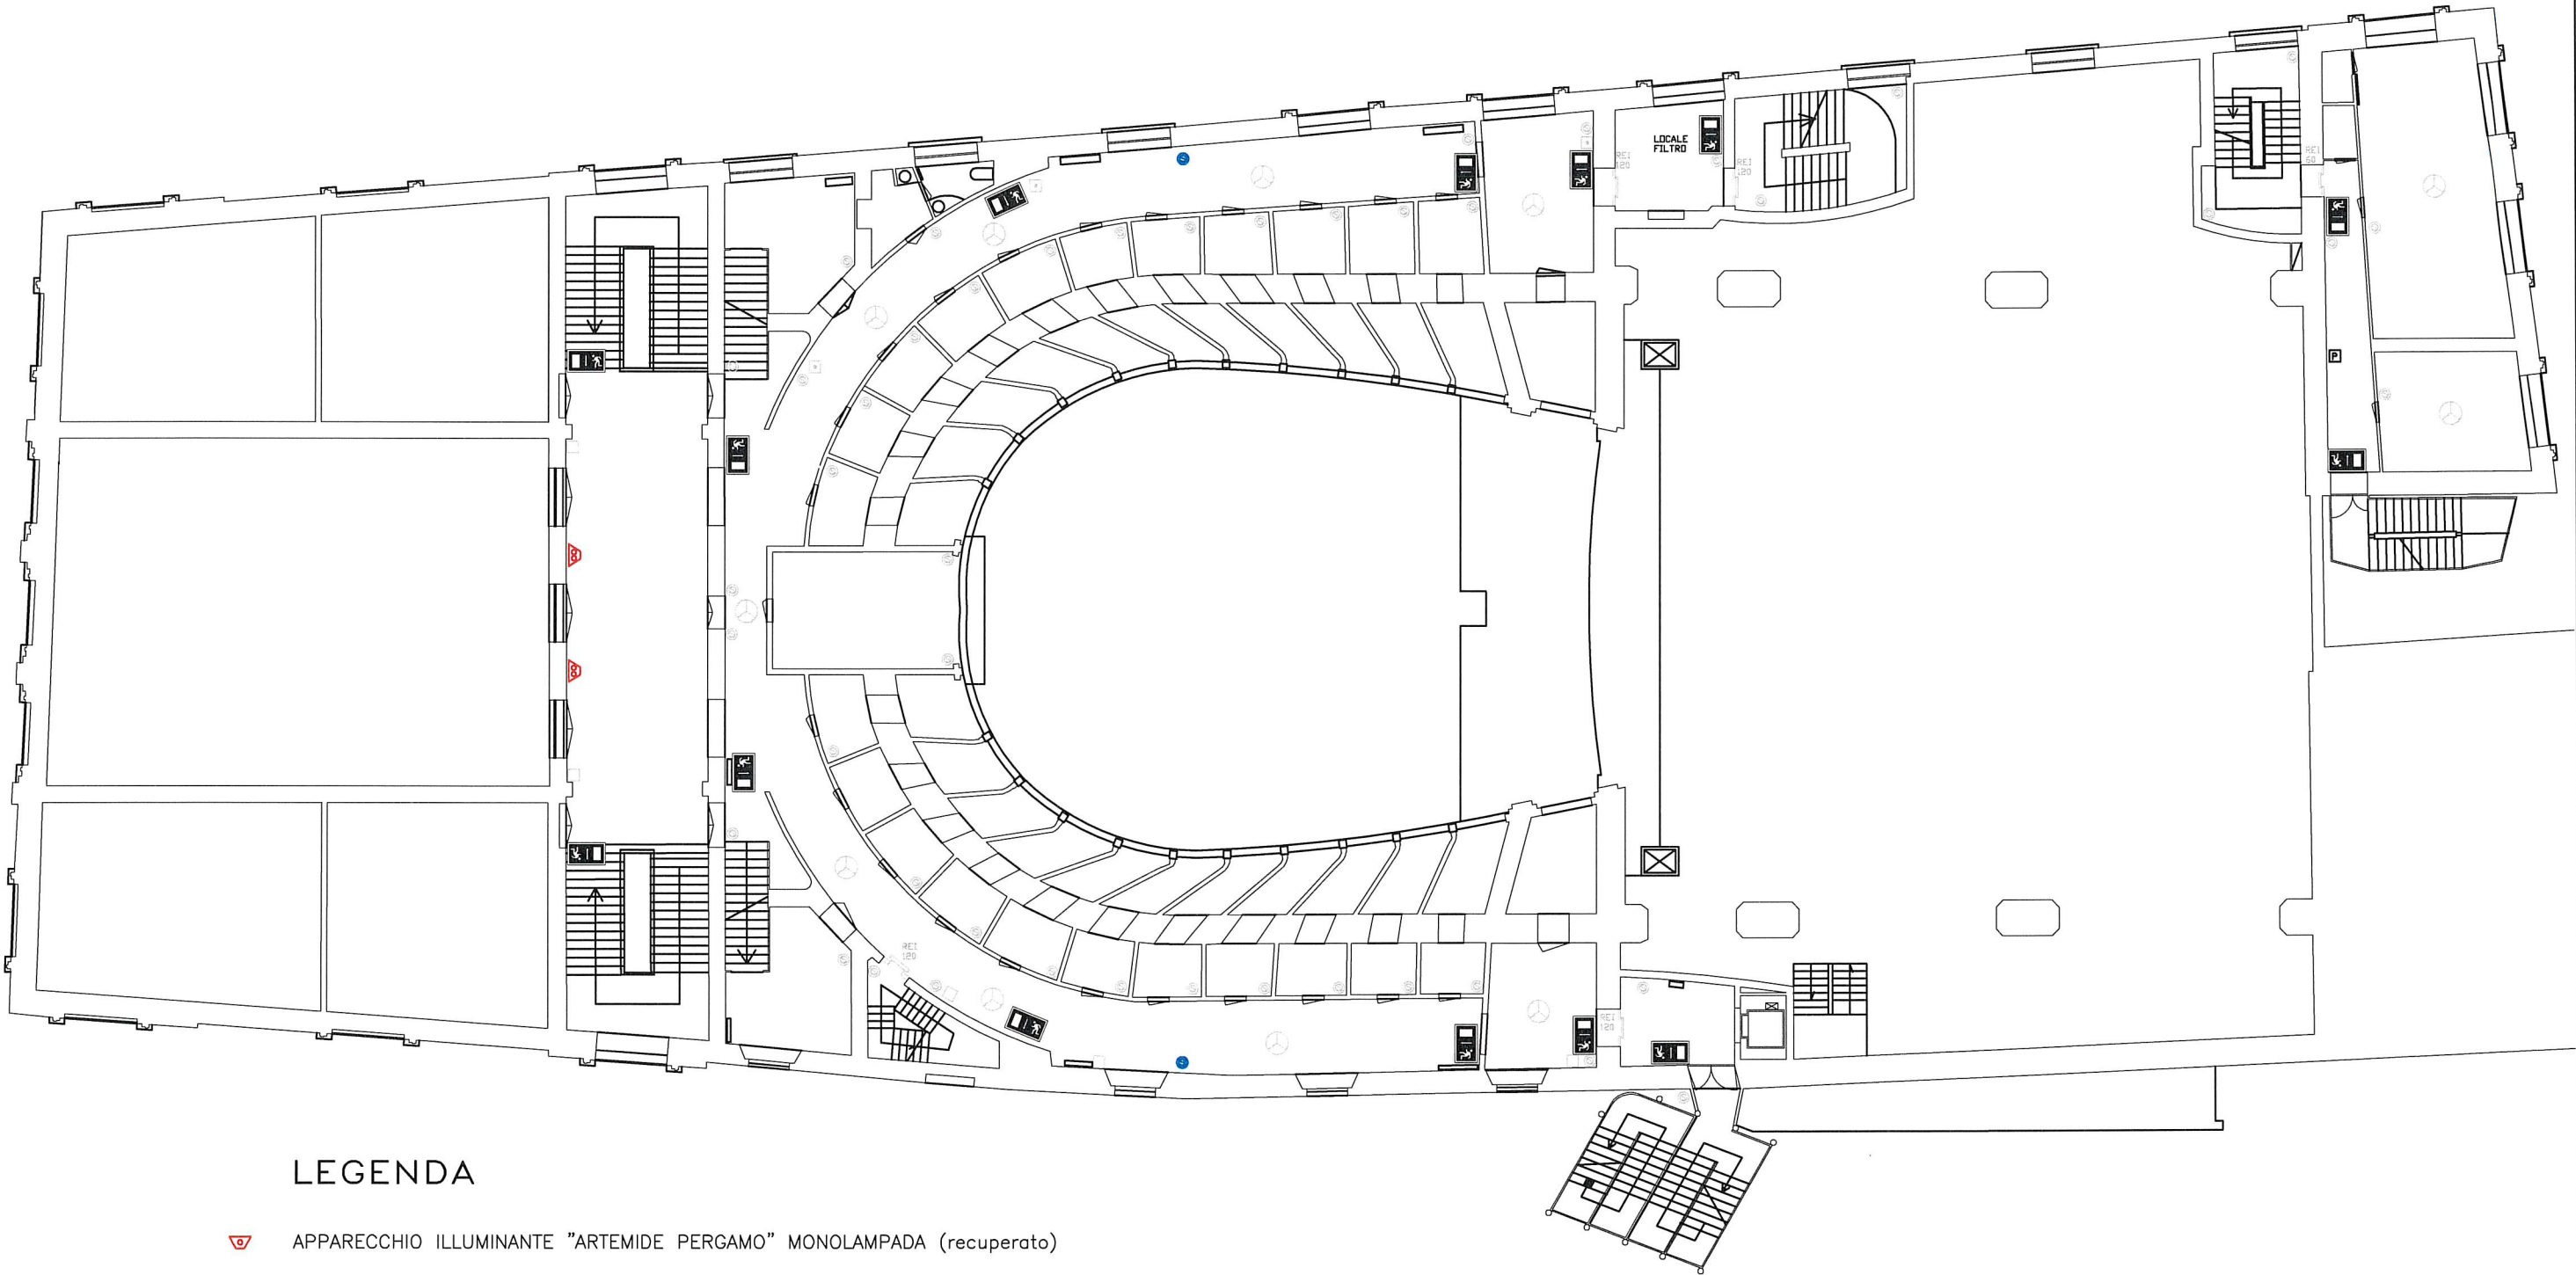

LEGENDA

- ▽

 APPARECCHIO ILLUMINANTE "ARTEMIDE PERGAMO" MONOLAMPADA (recuperato)
- ▽

 APPARECCHIO ILLUMINANTE "ARTEMIDE PERGAMO" BILAMPADA (recuperato)
- ⤴

 APPARECCHIO ILLUMINANTE APPLIQUE LED "NOBILE PL35" 22W (nuova installazione)
- ⊙

 APPARECCHIO ILLUMINANTE "FONTANA ARTE SILLABA" (nuova installazione)
- ⊙

 APPARECCHIO ILLUMINANTE "FONTANA ARTE SILLABA" (esistente)
- ⊙

 APPARECCHIO ILLUMINANTE "TARTARUGA" (nuova installazione)
- ▽

 APPARECCHIO ILLUMINANTE "FARETTO LED 50W" (nuova installazione)
- S1

 SOCCORRITORE 1 CAMERINI 600W 24Vdc
- S2


 SOCCORRITORE 2 PALCO 1000W 24Vdc
- S3.1

 SOCCORRITORE 3.1 1500W 24Vdc
- S3.2

 SOCCORRITORE 3.2 1000W 24Vdc

per. ind. marco menciassi	
Commessa	Disegno n°
16090VA	EP-IS01
fg. 7 segue 8	PIANO 1° GALLERIA

PIANO 2° GALLERIA

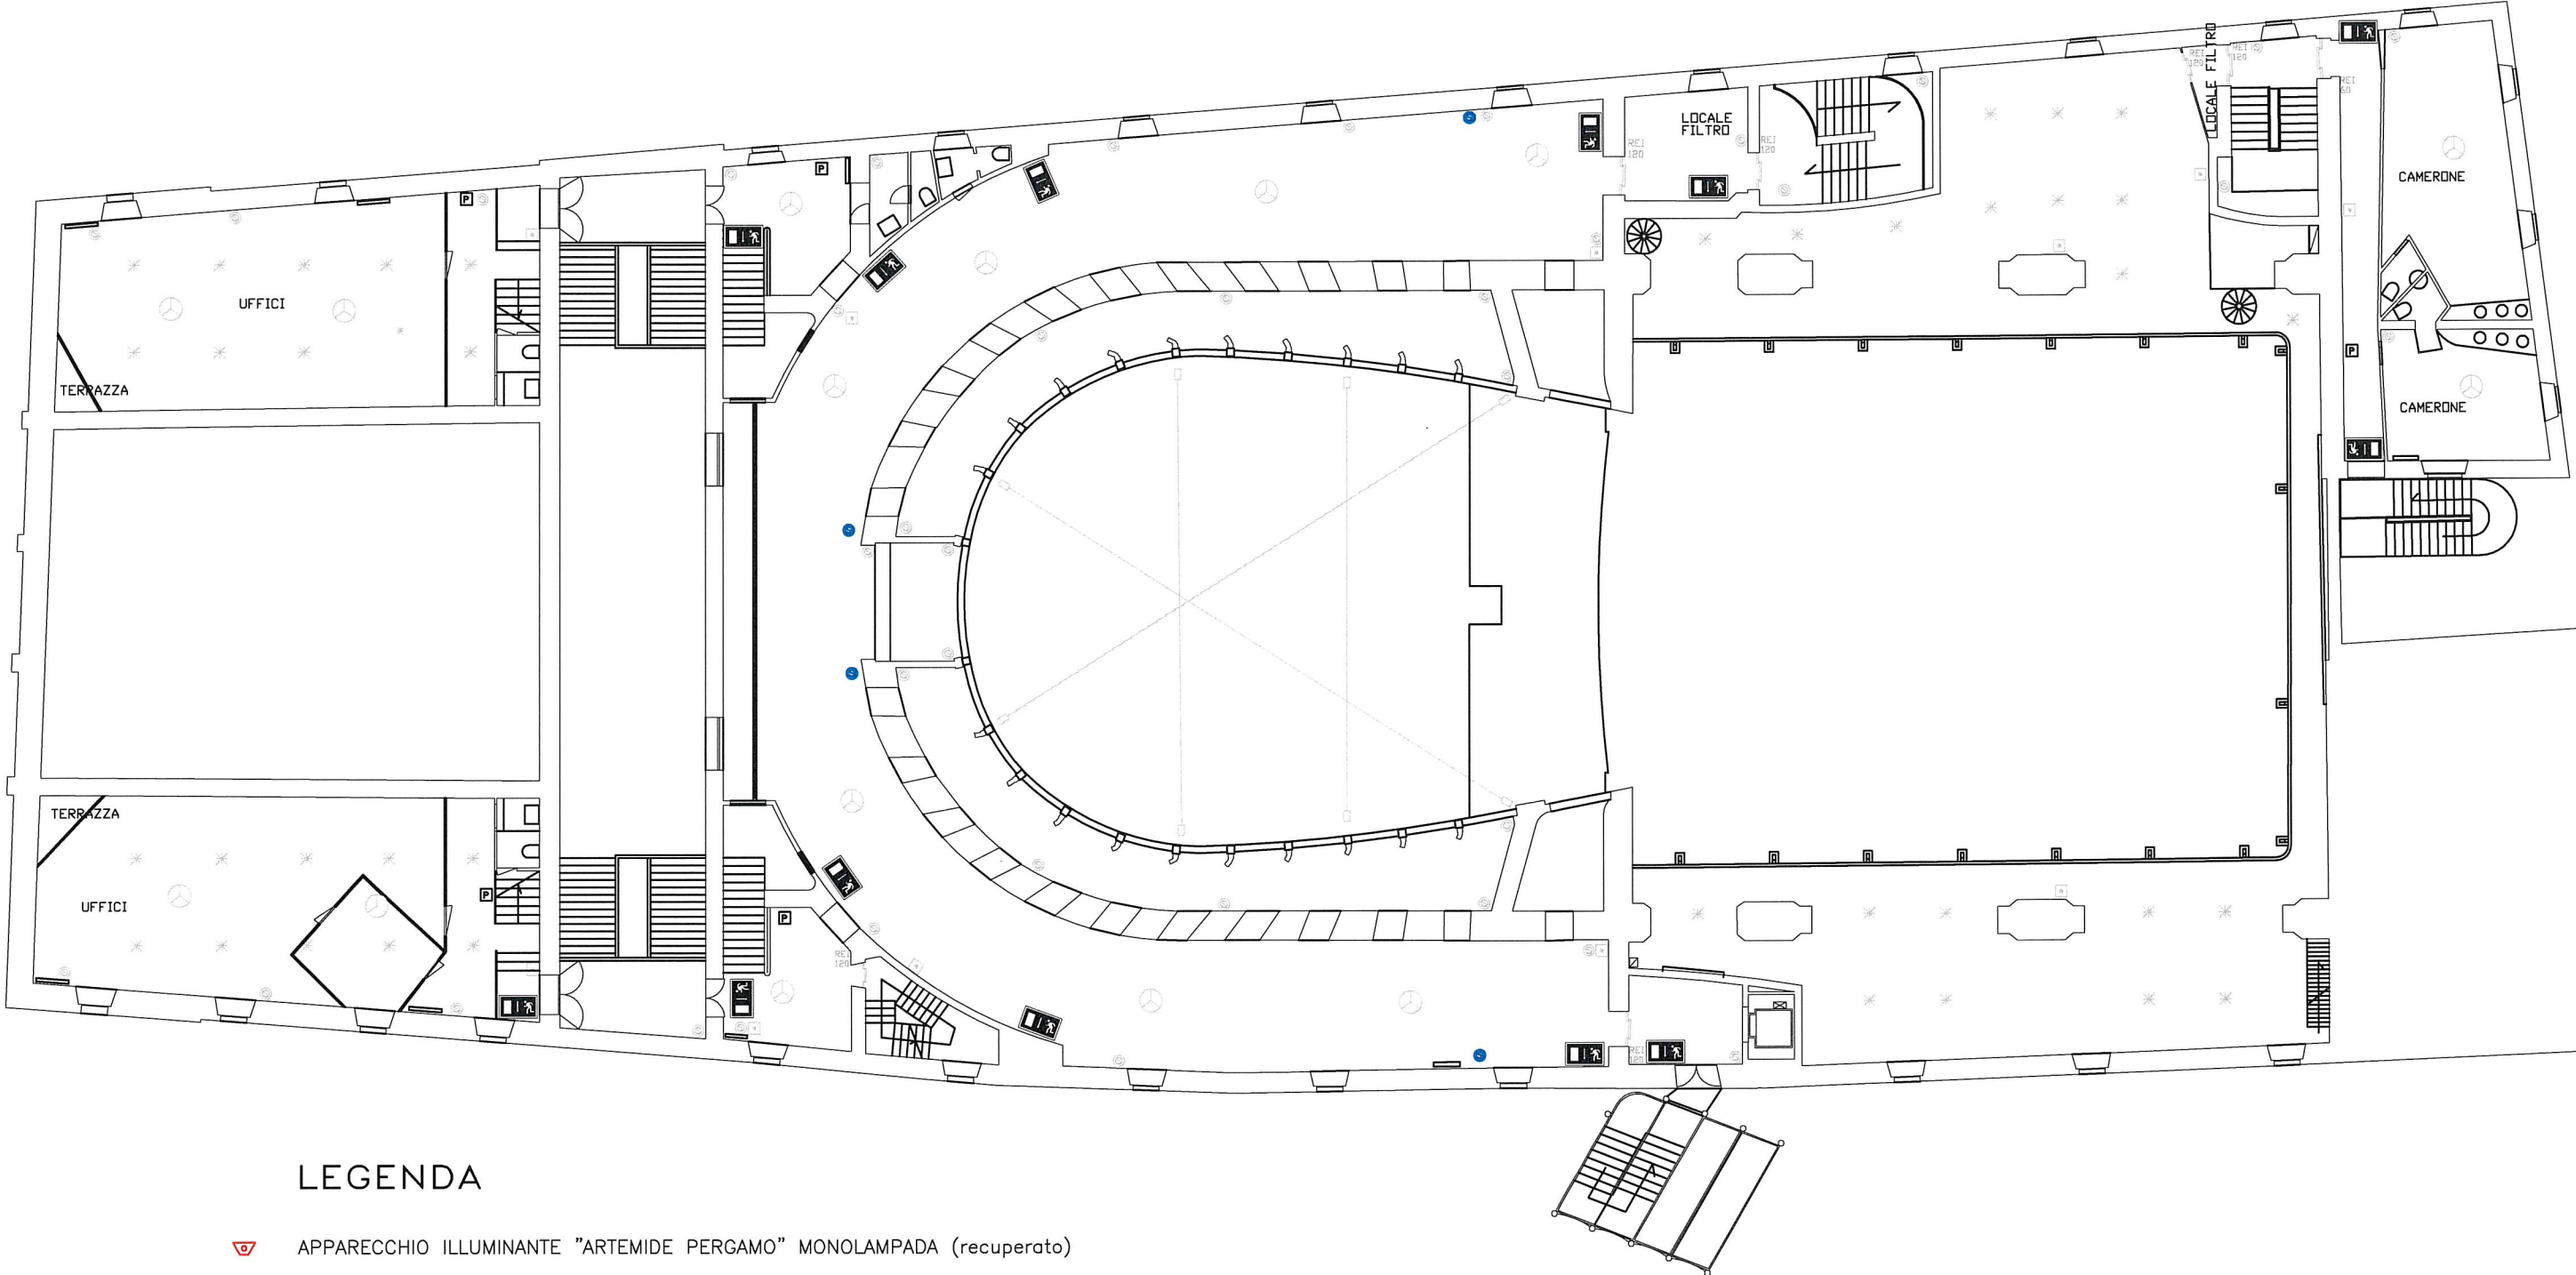

LEGENDA

-  APPARECCHIO ILLUMINANTE "ARTEMIDE PERGAMO" MONOLAMPADA (recuperato)
-  APPARECCHIO ILLUMINANTE "ARTEMIDE PERGAMO" BILAMPADA (recuperato)
-  APPARECCHIO ILLUMINANTE APPLIQUE LED "NOBILE PL35" 22W (nuova installazione)
-  APPARECCHIO ILLUMINANTE "FONTANA ARTE SILLABA" (nuova installazione)
-  APPARECCHIO ILLUMINANTE "FONTANA ARTE SILLABA" (esistente)
-  APPARECCHIO ILLUMINANTE "TARTARUGA" (nuova installazione)
-  APPARECCHIO ILLUMINANTE "FARETTO LED 50W" (nuova installazione)

-  SOCCORRITORE 1 CAMERINI 600W 24Vdc
-  SOCCORRITORE 2 PALCO 1000W 24Vdc
-  SOCCORRITORE 3.1 1500W 24Vdc
-  SOCCORRITORE 3.2 1000W 24Vdc

per. ind. marco menciassi	
Commessa	Disegno n°
16090VA	EP-IS01
fg. 8 segue /	PIANO 2° GALLERIA