



COMUNE DI FIRENZUOLA

**UFFICIO
TECNICO**

OGGETTO

**LAVORI DI SISTEMAZIONE AREA SOSTA
PER CAMPER IN LOC. FORNACI**

PROGETTISTA
(Resp. Settore III)
ING. PAOLO DEL ZANNA

COLLABORATORI:
Geom. Lucia Malvezzi
Geom. Sara Di Gregorio
Geom. Lorenza Ballerini
Geom. Annalisa Puccetti

PROGETTO DEFINITIVO - ESECUTIVO

CONTENUTO

PLANIMETRIA D'INQUADRAMENTO

ELABORATO N.

SCALA

01

ELAB.

N.

REV.

DATA

PLA 01 1 091117

NOME FILE



TAV.01.dwg



LEGENDA

- Confine Comune di Firenzuola
 - Linea ferroviaria Alta Velocità
 - Autostrada del Sole
 - Strade Comunali
 - Strade Provinciali
 - Strade Statali

COMUNE DI FIRENZUOLA
Provincia di Firenze

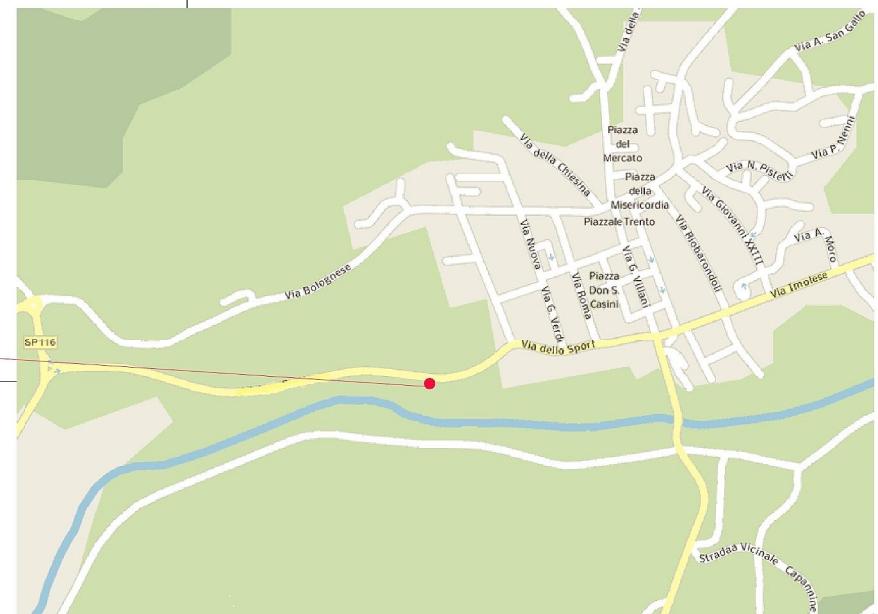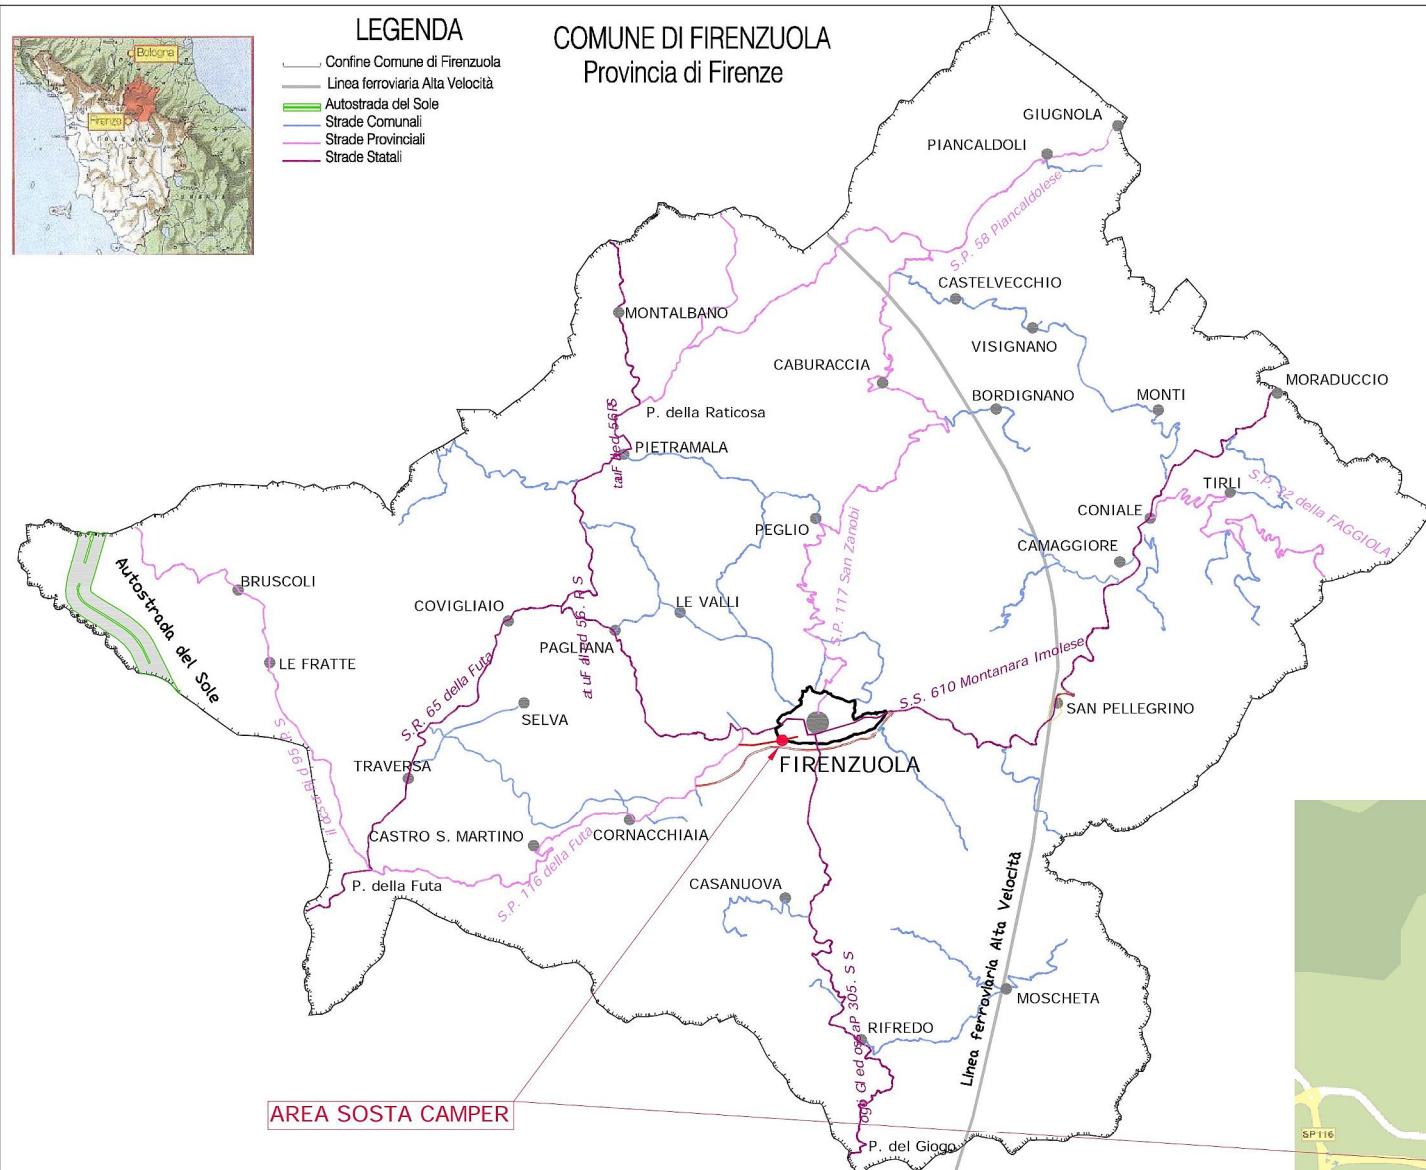

COORDINATE:

GAUSS BOAGA - x: 1689985.1644956989 - y: 4887558.177923715

WGS84 Geografiche - x: 11.374146 - y: 44.114917

WGS84 Plane - x: 689979 - y: 4887377