


# PLANI METRIA STATO ATTUALE scala 1:500

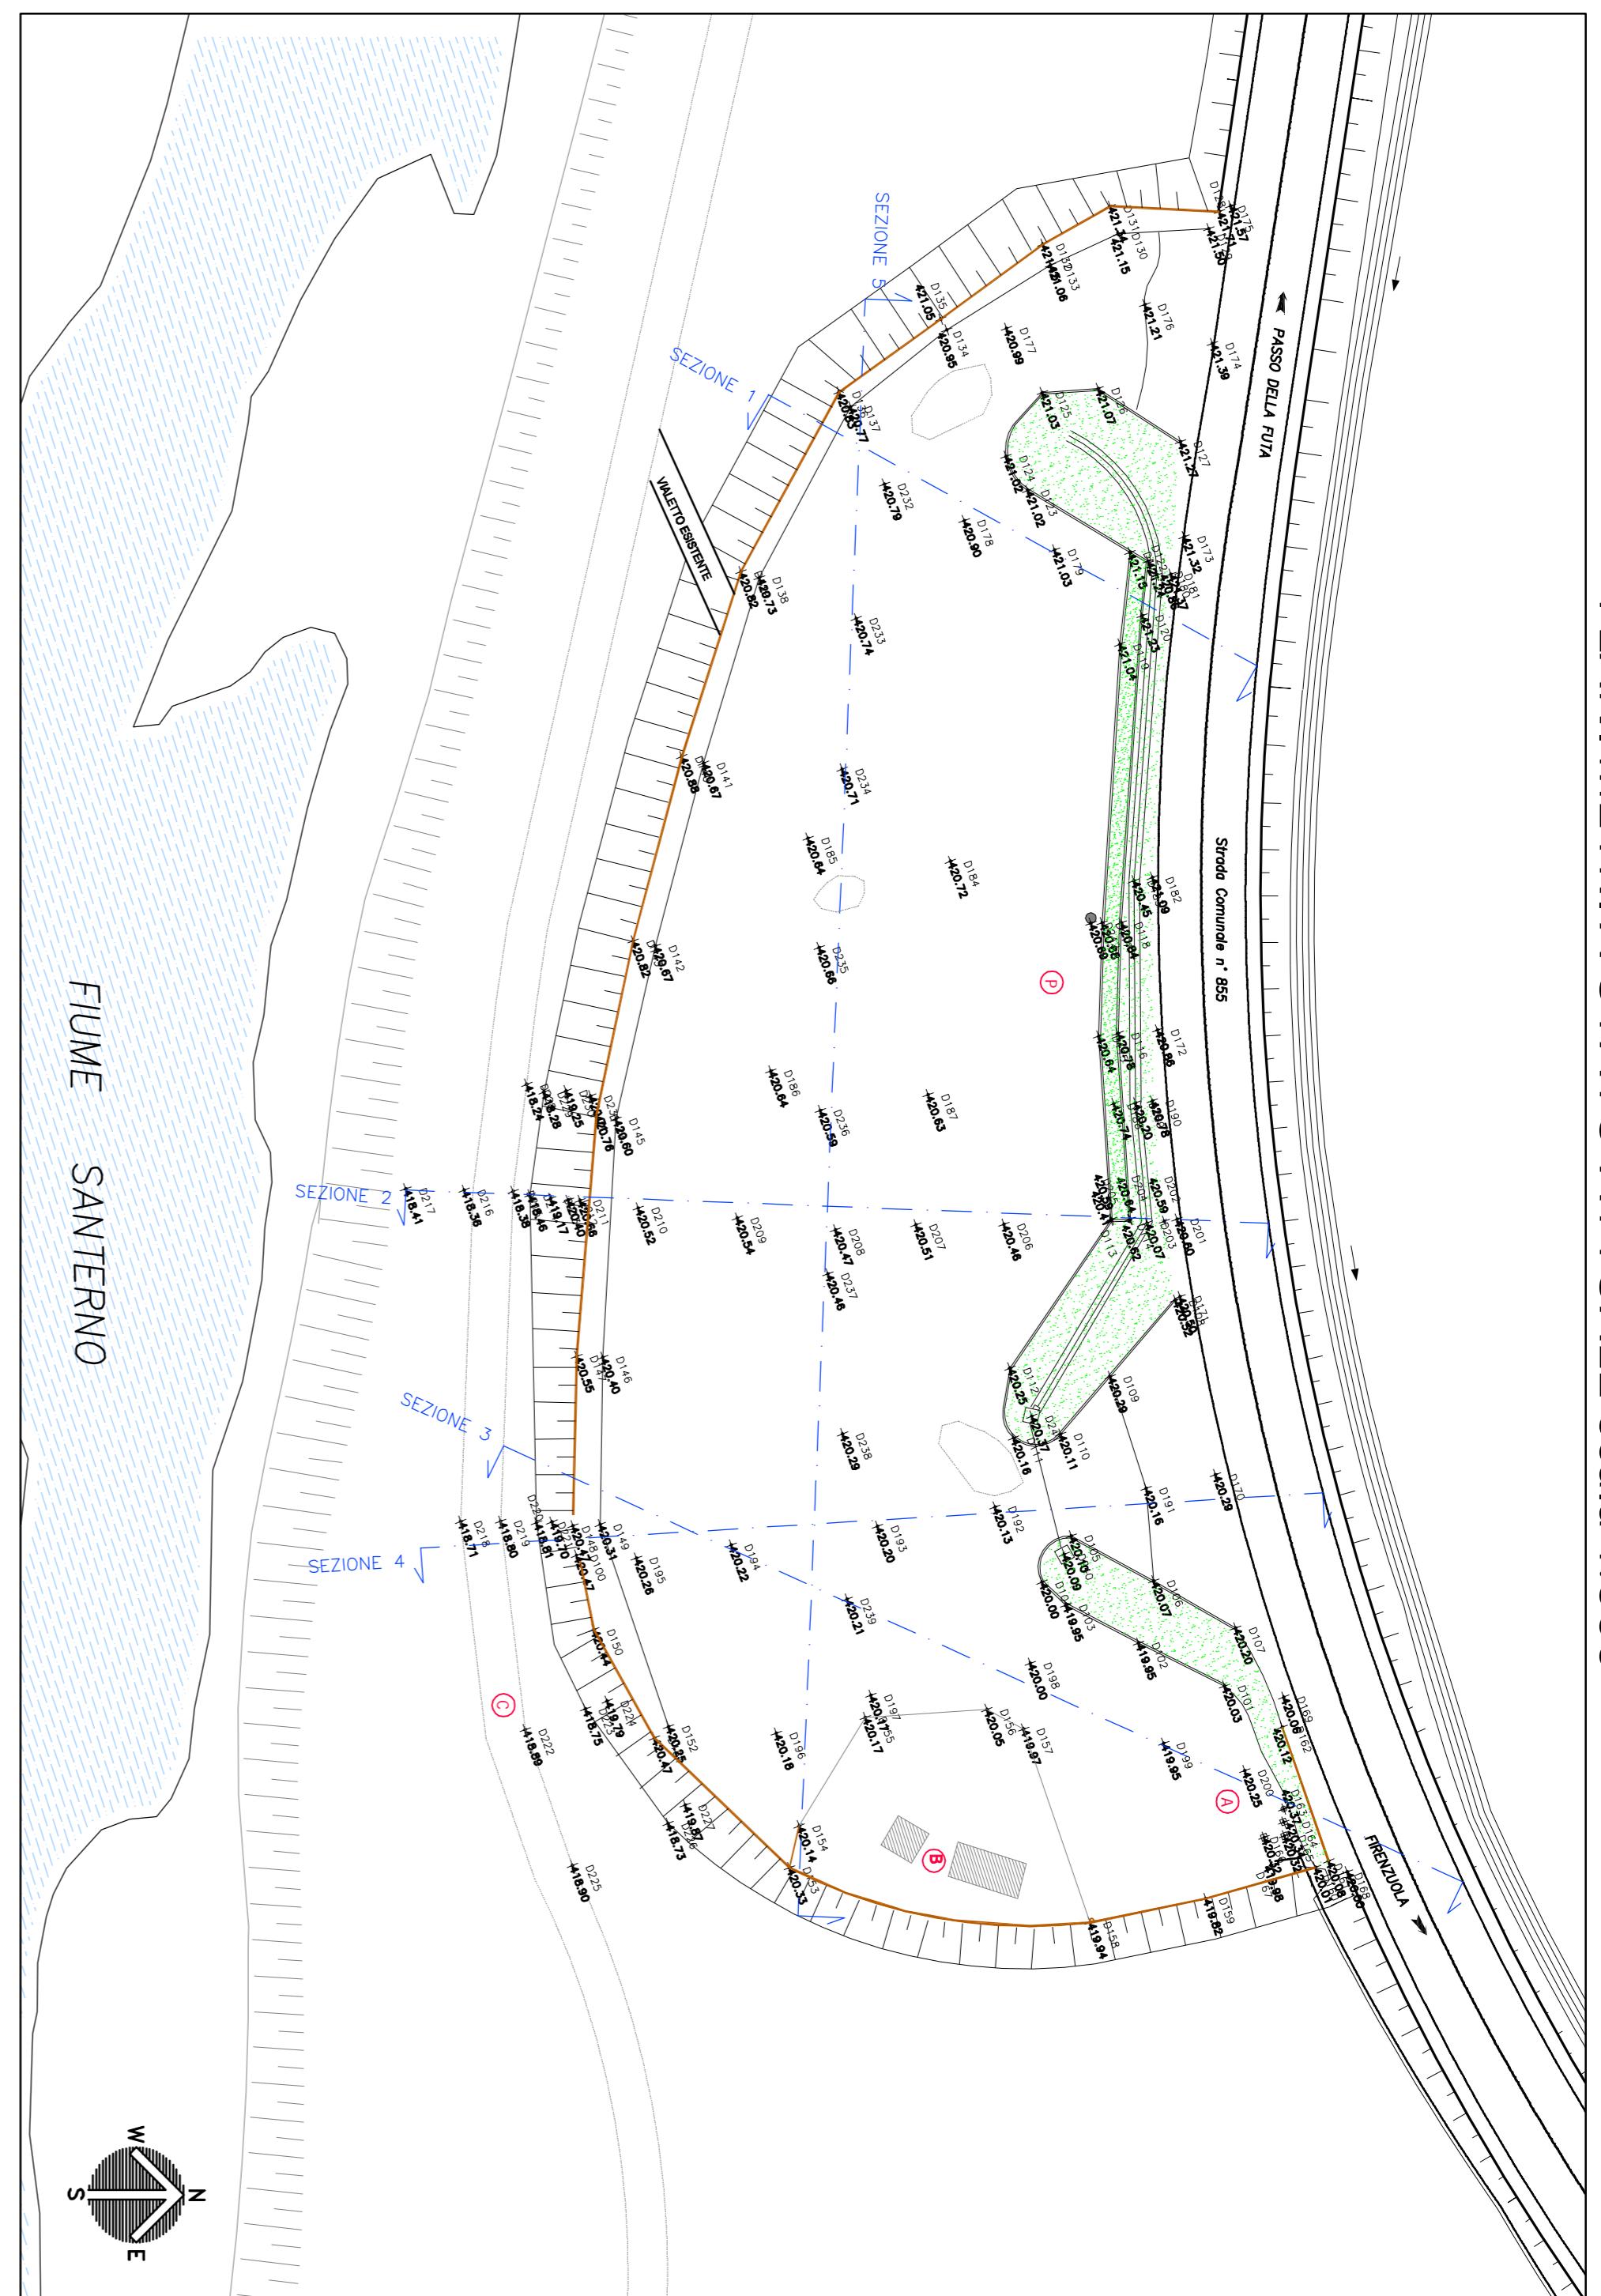

<b>COMUNE DI FIRENZUOLA</b>		<b>UFFICIO TECNICO</b>
OGGETTO		
<b>LAVORI DI SISTEMAZIONE AREA SOSTA PER CAMPER IN LOC. FORNACI</b>		
PROGETTISTA (Regg. Settore III) ING. PAOLO DEL ZINNA		
COLLABORATORI: Genn. Luca Manzoni Genn. Silvia Di Gregorio Genn. Anna Maria Piscitelli Genn. Anna Maria Piscitelli	ELAB. N. <b>PLA</b> 01	SCALA 1:500 1:200
REV. DATA 1 09/11/17	NOME FILE TAV.02 AREA CAMPER.dwg	

## PROGETTO DEFINITIVO - ESECUTIVO

CONTENUTO		ELABORATO N.	SCALA
PLANIMETRIA E SEZIONI DELLO STATO ATTUALE		<b>02</b>	1:500 1:200

TAV.02 AREA CAMPER.dwg

### SEZIONE 1

S. C. n° 855		PARCHEGGIO
Solo altezza 1:200		
Solo lunghezza 1:200		
Numero del punto di riferimento	416.00	
Quota del terreno	420.60	
Distanza progressiva orizzontale	0.00	
Distanze parziali orizzontali	8.00	
	1.40 1.02 1.73	6.87
		7.86
		7.33
		5.60
		1.46
		4.77

### SEZIONE 3

S. C. n° 855		SCARICO CAMPER	PARCHEGGIO
Solo altezza 1:200			
Solo lunghezza 1:200			
Numero del punto di riferimento	416.00		
Quota del terreno	420.60		
Distanza progressiva orizzontale	0.00		
Distanze parziali orizzontali	10.62		
	3.24	2.30	
	4.31	7.12	
		12.93	
			16.17
			10.70
			11.45

### SEZIONE 4

S. C. n° 855		Ingresso parch.	PARCHEGGIO
Solo altezza 1:200			
Solo lunghezza 1:200			
Numero del punto di riferimento	416.00		
Quota del terreno	420.60		
Distanza progressiva orizzontale	0.00		
Distanze parziali orizzontali	7.35		
	1.54	5.85	
		12.71	
			9.91
			12.31
			7.99
			2.28
			1.61 1.40
			2.84
			3.33

S. C. n° 855		PARCHEGGIO
Solo altezza 1:200		
Solo lunghezza 1:200		
Numero del punto di riferimento	416.00	
Quota del terreno	420.60	
Distanza progressiva orizzontale	0.00	
Distanze parziali orizzontali	6.40	
	1.92	
		7.08
		11.34
		12.60
		15.04
		13.64
		9.85
		3.84
		13.14
		13.94
		11.38
		7.35
		4.22
		3.64