



COMUNE DI FIRENZUOLA

UFFICIO
TECNICO

OGGETTO

LAVORI DI SISTEMAZIONE AREA SOSTA
PER CAMPER IN LOC. FORNACI

PROGETTISTA
(Resp. Settore III)
ING. PAOLO DEL ZANNA

COLLABORATORI:
Geom. Lucia Malvezzi
Geom. Sara Di Gregorio
Geom. Lorenza Ballerini
Geom. Annalisa Puccetti

PROGETTO DEFINITIVO - ESECUTIVO

CONTENUTO

PARTICOLARI

ELABORATO N.

05

SCALA

1:50

ELAB.

N.

REV.

DATA

NOME FILE


PLA

01


1

091117

TAV.03 PIANTA STATO PROGETTO.dwg

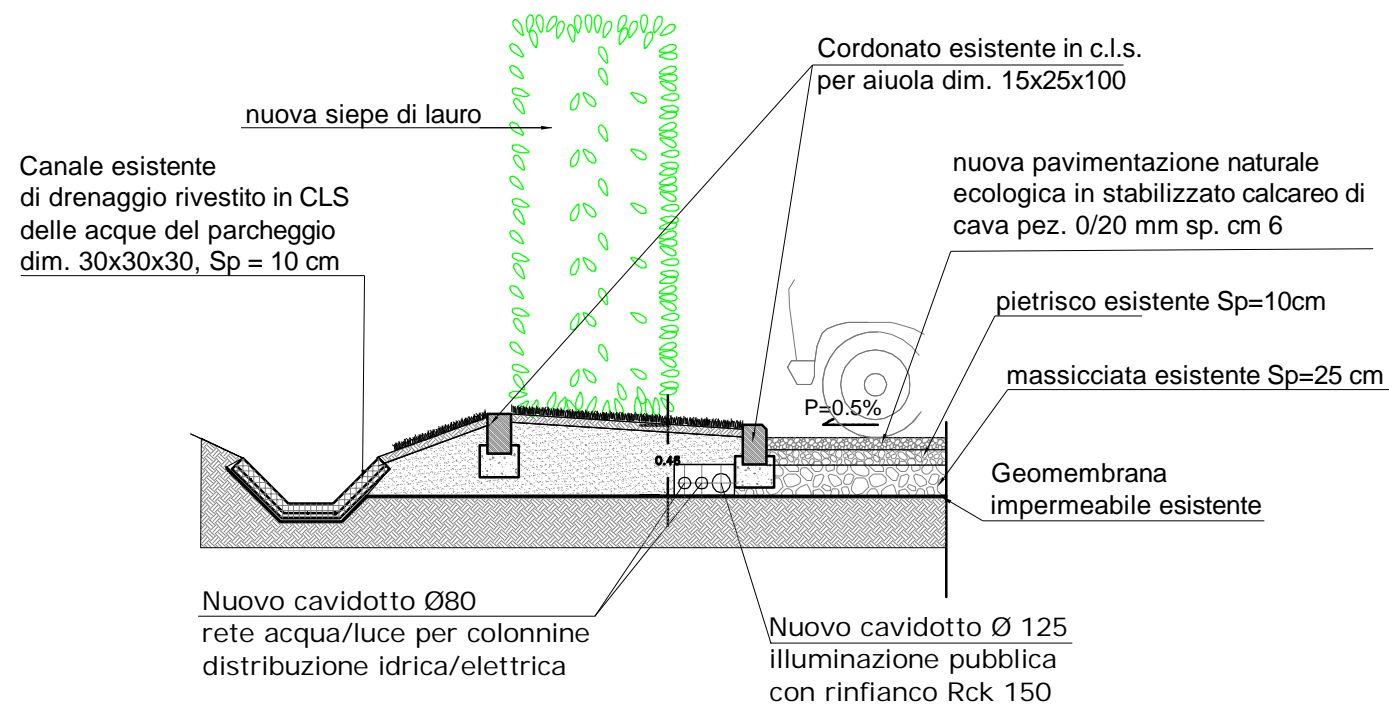

PARTI COLARE 1 scala 1:50

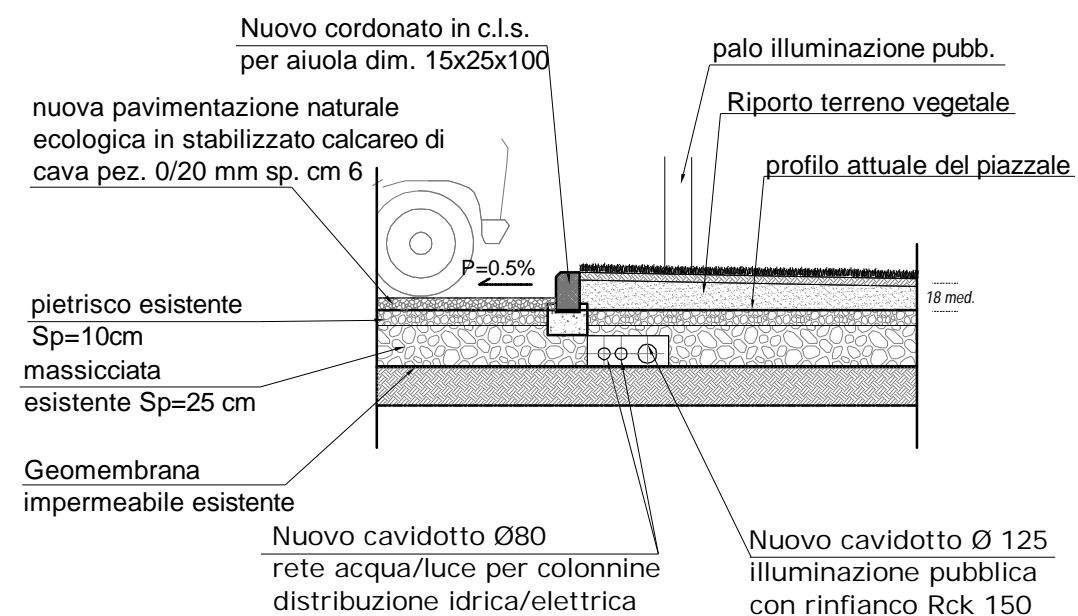

PARTI COLARE 2 scala 1:50