







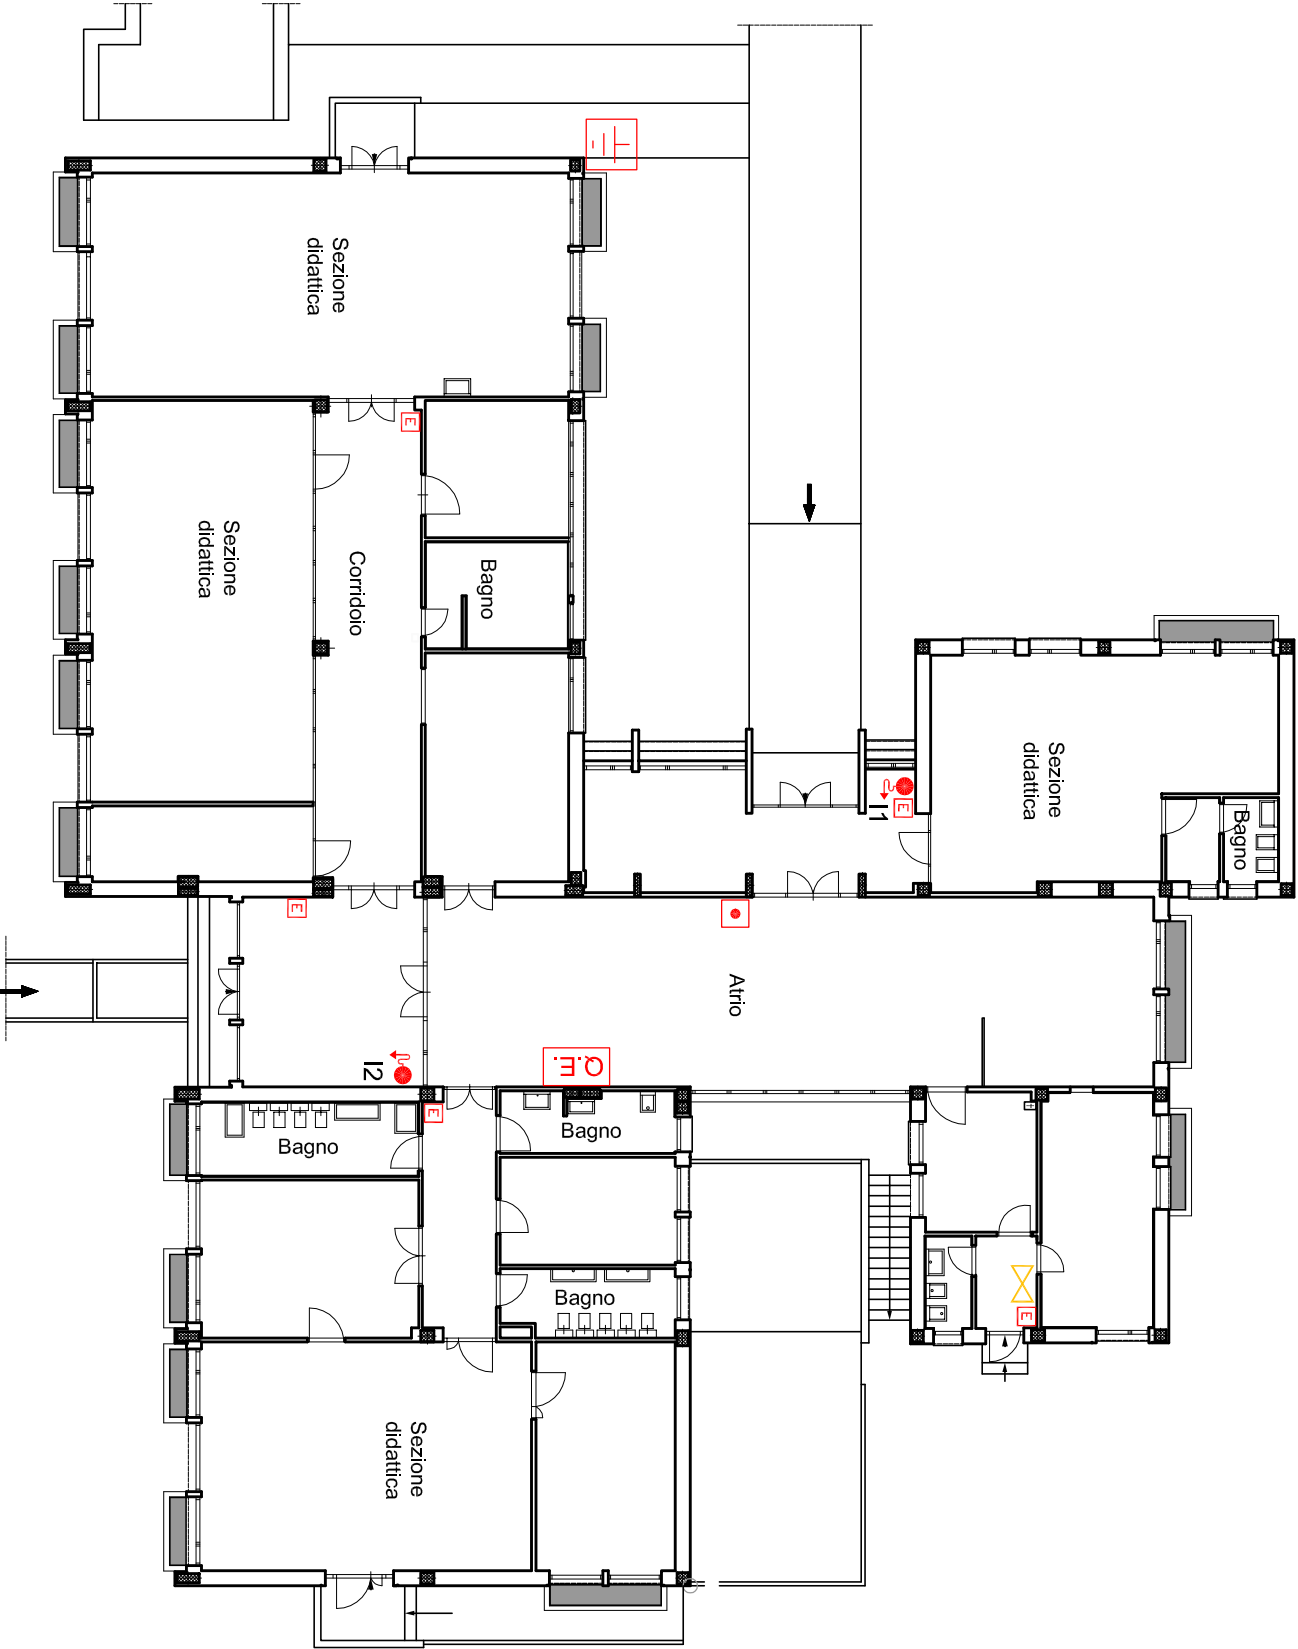


LEGENDA	
	Idrante DN 45
	Estintore portatile
	Pulsante di allarme manuale
	Quadro Elettrico Generale
	Sottoquadro Elettrico
	Interruttore di emergenza sgancio impianto elettrico
	Pozzetto dispersore di terra
	Valvola intercettazione gas



PLANIMETRIA PIANO RIALZATO  
SCUOLA MATERNA MUSSO - REV. 2010/06/16