

Visura per immobile

Situazione degli atti informatizzati al 21/05/2018

Dati della richiesta	Comune di PISTOIA (Codice: G713)
Catasto Fabbricati	Provincia di PISTOIA
	Foglio: 222 Particella: 33 Sub.: 30

Unità immobiliare

N.	DATI IDENTIFICATIVI		DATI DI CLASSAMENTO								DATI DERIVANTI DA	
	Sezione Urbana	Foglio	Particella	Sub	Zona Cens.	Micro Zona	Categoria	Classe	Consistenza	Superficie Catastale	Rendita	
1		222	33	30			A/4	3	6 vani	Totale: 113 m² Totale escluse aree scoperte**: 113 m²	Euro 189,02	Variazione del 09/11/2015 - Inserimento in visura dei dati di superficie.

Indirizzo	VICOLO DELLA SAPIENZA piano: 1;
Annotazioni	Classamento e rendita validati (D.M. 701/94)

INTESTATO

N.	DATI ANAGRAFICI	CODICE FISCALE	DIRITTI E ONERI REALI
1	COMUNE DI PISTOIA con sede in PISTOIA	00108690470*	(1) Proprietà

Unità immobiliari n. 1

Visura telematica esente per fini istituzionali

* Codice Fiscale Validato in Anagrafe Tributaria

** Si intendono escluse le "superfici di balconi, terrazzi e aree scoperte pertinenziali e accessorie, comunicanti o non comunicanti" (cfr. Provvedimento del Direttore dell'Agenzia delle Entrate 29 marzo 2013).

Visura per immobile

Situazione degli atti informatizzati al 21/05/2018

Dati della richiesta	Comune di PISTOIA (Codice: G713)
Catasto Fabbricati	Provincia di PISTOIA
	Foglio: 222 Particella: 33 Sub.: 31

Unità immobiliare

N.	DATI IDENTIFICATIVI		DATI DI CLASSAMENTO								DATI DERIVANTI DA	
	Sezione Urbana	Foglio	Particella	Sub	Zona Cens.	Micro Zona	Categoria	Classe	Consistenza	Superficie Catastale	Rendita	
1		222	33	31			A/4	3	6 vani	Totale: 109 m² Totale escluse aree scoperte**: 109 m²	Euro 189,02	Variazione del 09/11/2015 - Inserimento in visura dei dati di superficie.

Indirizzo	VICOLO DELLA SAPIENZA piano: 2-3;
Annotazioni	Classamento e rendita validati (D.M. 701/94)

INTESTATO

N.	DATI ANAGRAFICI	CODICE FISCALE	DIRITTI E ONERI REALI
1	COMUNE DI PISTOIA con sede in PISTOIA	00108690470*	(1) Proprietà

Unità immobiliari n. 1

Visura telematica esente per fini istituzionali

* Codice Fiscale Validato in Anagrafe Tributaria

** Si intendono escluse le "superfici di balconi, terrazzi e aree scoperte pertinenziali e accessorie, comunicanti o non comunicanti" (cfr. Provvedimento del Direttore dell'Agenzia delle Entrate 29 marzo 2013).

Visura per immobile

Situazione degli atti informatizzati al 21/05/2018

Data: 21/05/2018 - Ora: 12.41.40 Fine

Visura n.: T184610 Pag: 1

Dati della richiesta	Comune di PISTOIA (Codice: G713)
Catasto Fabbricati	Provincia di PISTOIA
	Foglio: 222 Particella: 33 Sub.: 32

Unità immobiliare

N.	DATI IDENTIFICATIVI				DATI DI CLASSAMENTO						DATI DERIVANTI DA	
	Sezione Urbana	Foglio	Particella	Sub	Zona Cens.	Micro Zona	Categoria	Classe	Consistenza	Superficie Catastale	Rendita	
1		222	33	32			C/2	1	180 m ²	Total: 251 m ²	Euro 362,55	Variazione del 09/11/2015 - Inserimento in visura dei dati di superficie.
Indirizzo		VICOLO DELLA SAPIENZA piano: S1;										
Annotazioni		Classamento e rendita validati (D.M. 701/94)										

INTESTATO

N.	DATI ANAGRAFICI	CODICE FISCALE	DIRITTI E ONERI REALI
1	COMUNE DI PISTOIA con sede in PISTOIA	00108690470*	(1) Proprieta`

Unità immobiliari n. 1

Visura telematica esente per fini istituzionali

* Codice Fiscale Validato in Anagrafe Tributaria

Visura per immobile

Situazione degli atti informatizzati al 21/05/2018

Dati della richiesta	Comune di PISTOIA (Codice: G713)
	Provincia di PISTOIA
Catasto Fabbricati	Foglio: 222 Particella: 33 Sub.: 34

Unità immobiliare

N.	DATI IDENTIFICATIVI		DATI DI CLASSAMENTO							DATI DERIVANTI DA		
	Sezione Urbana	Foglio	Particella	Sub	Zona Cens.	Micro Zona	Categoria	Classe	Consistenza	Superficie Catastale	Rendita	
1		222	33	34			C/2	2	48 m ²	Totale: 65 m²	Euro 114,03	Variazione del 09/11/2015 - Inserimento in visura dei dati di superficie.
Indirizzo		VIA DELLA SAPIENZA piano: T;										
Annotazioni		Classamento e rendita validati (D.M. 701/94)										

INTESTATO

N.	DATI ANAGRAFICI	CODICE FISCALE	DIRITTI E ONERI REALI
1	COMUNE DI PISTOIA con sede in PISTOIA	00108690470*	(1) Proprieta`

Unità immobiliari n. 1

Visura telematica esente per fini istituzionali

* Codice Fiscale Validato in Anagrafe Tributaria

Visura per immobile

Situazione degli atti informatizzati al 21/05/2018

Dati della richiesta	Comune di PISTOIA (Codice: G713)
	Provincia di PISTOIA
Catasto Fabbricati	Foglio: 222 Particella: 33 Sub.: 35

Unità immobiliare

N.	DATI IDENTIFICATIVI				DATI DI CLASSAMENTO						DATI DERIVANTI DA	
	Sezione Urbana	Foglio	Particella	Sub	Zona Cens.	Micro Zona	Categoria	Classe	Consistenza	Superficie Catastale	Rendita	
1		222	33	35			C/2	2	62 m ²	Totale: 89 m²	Euro 147,29	Variazione del 09/11/2015 - Inserimento in visura dei dati di superficie.
Indirizzo		VIA DELLA SAPIENZA piano: T;										
Annotazioni		Classamento e rendita validati (D.M. 701/94)										

INTESTATO

N.	DATI ANAGRAFICI	CODICE FISCALE	DIRITTI E ONERI REALI
1	COMUNE DI PISTOIA con sede in PISTOIA	00108690470*	(1) Proprieta`

Unità immobiliari n. 1

Visura telematica esente per fini istituzionali

* Codice Fiscale Validato in Anagrafe Tributaria

Visura per immobile

Situazione degli atti informatizzati al 21/05/2018

Dati della richiesta	Comune di PISTOIA (Codice: G713)
	Provincia di PISTOIA
Catasto Fabbricati	Foglio: 222 Particella: 33 Sub.: 37

Unità immobiliare

N.	DATI IDENTIFICATIVI					DATI DI CLASSAMENTO					DATI DERIVANTI DA	
	Sezione Urbana	Foglio	Particella	Sub	Zona Cens.	Micro Zona	Categoria	Classe	Consistenza	Superficie Catastale		
1		222	33	37			A/4	3	6 vani	Totale: 96 m² Totale escluse aree scoperte**: 96 m²	Euro 189,02	Variazione del 09/11/2015 - Inserimento in visura dei dati di superficie.

Indirizzo	VIA DELLA SAPIENZA piano: 1;
Annotazioni	Classamento e rendita validati (D.M. 701/94)

INTESTATO

N.	DATI ANAGRAFICI	CODICE FISCALE	DIRITTI E ONERI REALI
1	COMUNE DI PISTOIA con sede in PISTOIA	00108690470*	(1) Proprietà

Unità immobiliari n. 1

Visura telematica esente per fini istituzionali

* Codice Fiscale Validato in Anagrafe Tributaria

** Si intendono escluse le "superfici di balconi, terrazzi e aree scoperte pertinenziali e accessorie, comunicanti o non comunicanti" (cfr. Provvedimento del Direttore dell'Agenzia delle Entrate 29 marzo 2013).

Visura per immobile

Situazione degli atti informatizzati al 21/05/2018

Dati della richiesta	Comune di PISTOIA (Codice: G713)
Catasto Fabbricati	Provincia di PISTOIA
	Foglio: 222 Particella: 33 Sub.: 38

Unità immobiliare

N.	DATI IDENTIFICATIVI		DATI DI CLASSAMENTO								DATI DERIVANTI DA	
	Sezione Urbana	Foglio	Particella	Sub	Zona Cens.	Micro Zona	Categoria	Classe	Consistenza	Superficie Catastale	Rendita	
1		222	33	38			A/4	3	4 vani	Totale: 102 m² Totale escluse aree scoperte**: 102 m²	Euro 126,02	Variazione del 09/11/2015 - Inserimento in visura dei dati di superficie.

Indirizzo	VIA DELLA SAPIENZA piano: 1;
Annotazioni	Classamento e rendita validati (D.M. 701/94)

INTESTATO

N.	DATI ANAGRAFICI	CODICE FISCALE	DIRITTI E ONERI REALI
1	COMUNE DI PISTOIA con sede in PISTOIA	00108690470*	(1) Proprieta`

Unità immobiliari n. 1

Visura telematica esente per fini istituzionali

* Codice Fiscale Validato in Anagrafe Tributaria

** Si intendono escluse le "superfici di balconi, terrazzi e aree scoperte pertinenziali e accessorie, comunicanti o non comunicanti" (cfr. Provvedimento del Direttore dell'Agenzia delle Entrate 29 marzo 2013).

Visura per immobile

Situazione degli atti informatizzati al 21/05/2018

Dati della richiesta	Comune di PISTOIA (Codice: G713)
Catasto Fabbricati	Provincia di PISTOIA
	Foglio: 222 Particella: 33 Sub.: 39

Unità immobiliare

N.	DATI IDENTIFICATIVI		DATI DI CLASSAMENTO								DATI DERIVANTI DA	
	Sezione Urbana	Foglio	Particella	Sub	Zona Cens.	Micro Zona	Categoria	Classe	Consistenza	Superficie Catastale	Rendita	
1		222	33	39			A/4	2	4 vani	Totale: 66 m² Totale escluse aree scoperte**: 66 m²	Euro 107,42	Variazione del 09/11/2015 - Inserimento in visura dei dati di superficie.

Indirizzo	VIA DELLA SAPIENZA piano: 2;
Annotazioni	Classamento e rendita validati (D.M. 701/94)

INTESTATO

N.	DATI ANAGRAFICI	CODICE FISCALE	DIRITTI E ONERI REALI
1	COMUNE DI PISTOIA con sede in PISTOIA	00108690470*	(1) Proprieta`

Unità immobiliari n. 1

Visura telematica esente per fini istituzionali

* Codice Fiscale Validato in Anagrafe Tributaria

** Si intendono escluse le "superfici di balconi, terrazzi e aree scoperte pertinenziali e accessorie, comunicanti o non comunicanti" (cfr. Provvedimento del Direttore dell'Agenzia delle Entrate 29 marzo 2013).

Visura per immobile

Situazione degli atti informatizzati al 21/05/2018

Dati della richiesta	Comune di PISTOIA (Codice: G713)
Catasto Fabbricati	Provincia di PISTOIA
	Foglio: 222 Particella: 33 Sub.: 40

Unità immobiliare

N.	DATI IDENTIFICATIVI		DATI DI CLASSAMENTO								DATI DERIVANTI DA	
	Sezione Urbana	Foglio	Particella	Sub	Zona Cens.	Micro Zona	Categoria	Classe	Consistenza	Superficie Catastale	Rendita	
1		222	33	40			A/4	2	3 vani	Totale: 46 m² Totale escluse aree scoperte**: 45 m²	Euro 80,57	Variazione del 09/11/2015 - Inserimento in visura dei dati di superficie.

Indirizzo	VIA DELLA SAPIENZA piano: 2;
Annotazioni	Classamento e rendita validati (D.M. 701/94)

INTESTATO

N.	DATI ANAGRAFICI	CODICE FISCALE	DIRITTI E ONERI REALI
1	COMUNE DI PISTOIA con sede in PISTOIA	00108690470*	(1) Proprietà

Unità immobiliari n. 1

Visura telematica esente per fini istituzionali

* Codice Fiscale Validato in Anagrafe Tributaria

** Si intendono escluse le "superfici di balconi, terrazzi e aree scoperte pertinenziali e accessorie, comunicanti o non comunicanti" (cfr. Provvedimento del Direttore dell'Agenzia delle Entrate 29 marzo 2013).

Visura per immobile

Situazione degli atti informatizzati al 21/05/2018

Dati della richiesta	Comune di PISTOIA (Codice: G713)
Catasto Fabbricati	Provincia di PISTOIA
	Foglio: 222 Particella: 33 Sub.: 41

Unità immobiliare

N.	DATI IDENTIFICATIVI		DATI DI CLASSAMENTO								DATI DERIVANTI DA	
	Sezione Urbana	Foglio	Particella	Sub	Zona Cens.	Micro Zona	Categoria	Classe	Consistenza	Superficie Catastale	Rendita	
1		222	33	41			A/4	3	4,5 vani	Totale: 110 m² Totale escluse aree scoperte**: 110 m²	Euro 141,77	Variazione del 09/11/2015 - Inserimento in visura dei dati di superficie.

Indirizzo	VIA DELLA SAPIENZA piano: 2;
Annotazioni	Classamento e rendita validati (D.M. 701/94)

INTESTATO

N.	DATI ANAGRAFICI	CODICE FISCALE	DIRITTI E ONERI REALI
1	COMUNE DI PISTOIA con sede in PISTOIA	00108690470*	(1) Proprieta`

Unità immobiliari n. 1

Visura telematica esente per fini istituzionali

* Codice Fiscale Validato in Anagrafe Tributaria

** Si intendono escluse le "superfici di balconi, terrazzi e aree scoperte pertinenziali e accessorie, comunicanti o non comunicanti" (cfr. Provvedimento del Direttore dell'Agenzia delle Entrate 29 marzo 2013).

Visura per immobile

Situazione degli atti informatizzati al 21/05/2018

Dati della richiesta	Comune di PISTOIA (Codice: G713)
Catasto Fabbricati	Provincia di PISTOIA
	Foglio: 222 Particella: 33 Sub.: 42

Unità immobiliare

N.	DATI IDENTIFICATIVI		DATI DI CLASSAMENTO							DATI DERIVANTI DA		
	Sezione Urbana	Foglio	Particella	Sub	Zona Cens.	Micro Zona	Categoria	Classe	Consistenza	Superficie Catastale	Rendita	
1		222	33	42			C/2	2	32 m ²	Totale: 49 m ²	Euro 76,02	Variazione del 09/11/2015 - Inserimento in visura dei dati di superficie.
Indirizzo		VIA DELLA SAPIENZA piano: S1;										
Annotazioni		Classamento e rendita validati (D.M. 701/94)										

INTESTATO

N.	DATI ANAGRAFICI	CODICE FISCALE	DIRITTI E ONERI REALI
1	COMUNE DI PISTOIA con sede in PISTOIA	00108690470*	(1) Proprieta`

Unità immobiliari n. 1


Visura telematica esente per fini istituzionali

* Codice Fiscale Validato in Anagrafe Tributaria




Agenzia del Territorio
CATASTO FABBRICATI
Ufficio provinciale di Pistoia


ELABORATO PLANIMETRICO	Compilato da: Andreoni Gabriele	Iscritto all'albo: Geometri	Prov. Pistoia	N. 1318
Comune di Pistoia	Sezione: Foglio: 222	Particella: 33	Protocollo n.	del
Dimostrazione grafica dei subalterni		Tipo Mappale n.		Scala 1 : 500

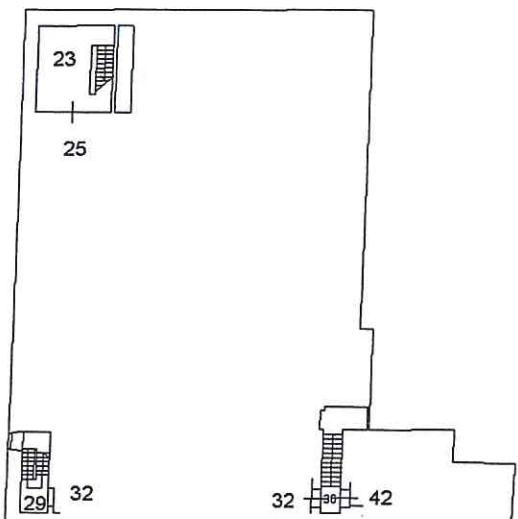


PIANO SEMINTERRATO

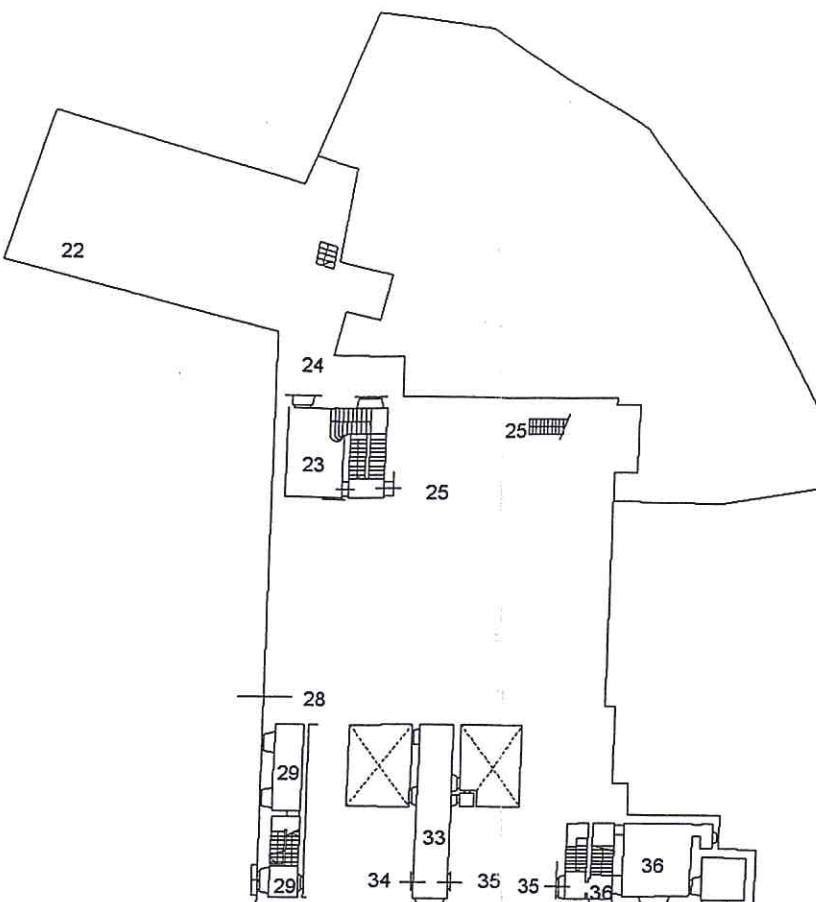


PIANO TERRA

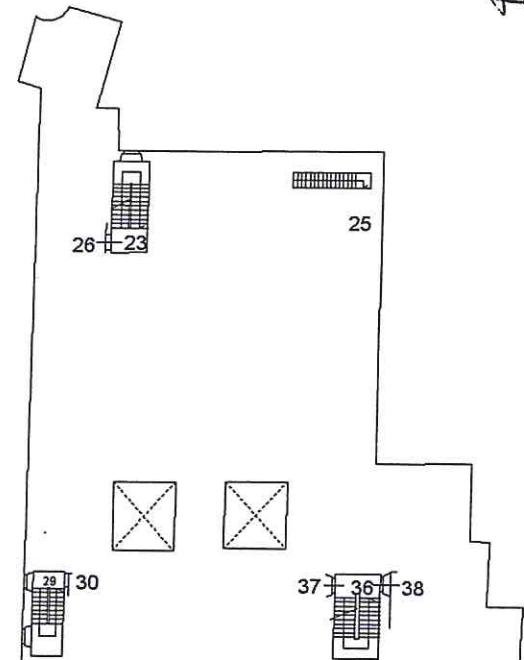

PIANO PRIMO

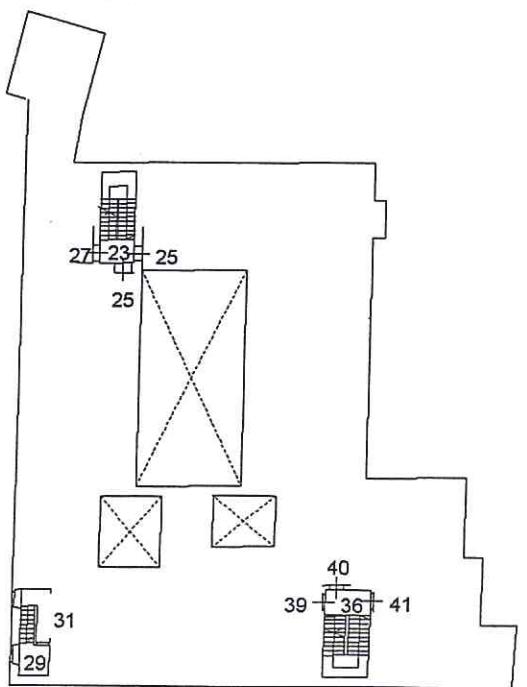

PIANO SECONDO


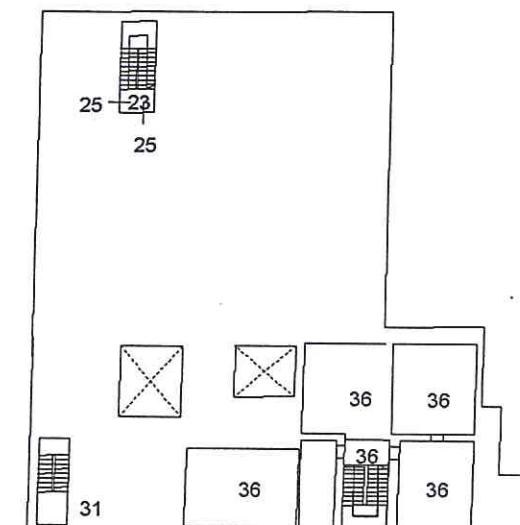


PIANO SOTTOTETTO


Agenzia del Territorio
CATASTO FABBRICATI
Ufficio Provinciale di
Pistoia

Scheda n. 1 Scala 1:200

Dichiarazione protocollo n. del	
Planimetria di u.i.u. in Comune di Pistoia	
Via Della Sapienza	civ.
Identificativi Catastali:	
Sezione: Foglio: 222 Particella: 33 Subalterno: 41	Compilata da: Andreoni Gabriele Iscritto all'albo: Geometri Prov. Pistoia N. 1318

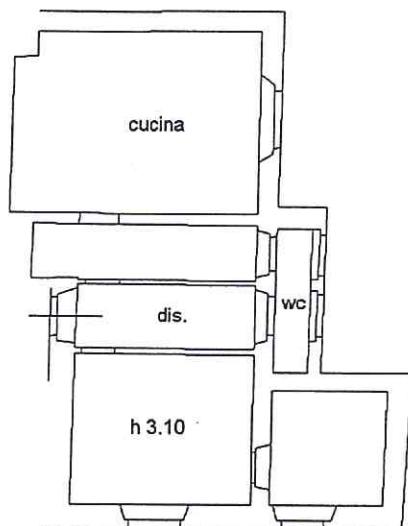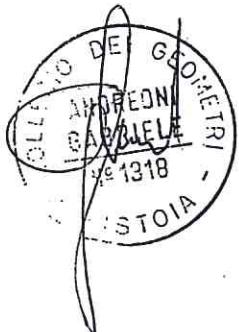



PIANO SECONDO

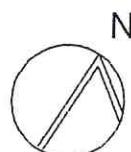


Agenzia del Territorio
CATASTO FABBRICATI
Ufficio Provinciale di
Pistoia

Scheda n. 1 Scala 1: 200

Dichiarazione protocollo n. del Planimetria di u.i.u. in Comune di Pistoia Via Della Sapienza		civ.
Identificativi Catastali: Sezione: Foglio: 222 Particella: 33 Subalterno: 40	Compilata da: Andreoni Gabriele Iscritto all'albo: Geometri Prov. Pistoia	N. 1318

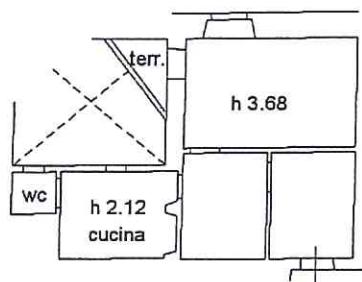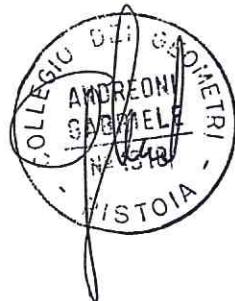


PIANO SECONDO

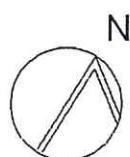


Agenzia del Territorio
CATASTO FABBRICATI
Ufficio Provinciale di
Pistoia

Scheda n. 1 Scala 1:200

Dichiarazione protocollo n. del Planimetria di u.i.u. in Comune di Pistoia Via Della Sapienza civ.	
Identificativi Catastali: Sezione: Foglio: 222 Particella: 33 Subalterno: 39	Compilata da: Andreoni Gabriele Iscritto all'albo: Geometri Prov. Pistoia N. 1318

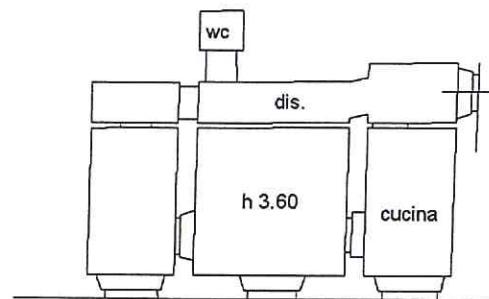

PIANO SECONDO

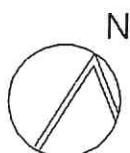

Agenzia del Territorio
CATASTO FABBRICATI
Ufficio Provinciale di
Pistoia

Dichiarazione protocollo n.

del

Planimetria di u.i.u.in Comune di Pistoia

Vicolo Della Sapienza

civ.

Identificativi Catastali:

Sezione:

Foglio: 222

Particella: 33

Subalterno: 31

Compilata da:

Andreoni Gabriele


Iscritto all'albo:
Geometri

Prov. Pistoia


N. 1318

Scheda n. 1

Scala 1:200

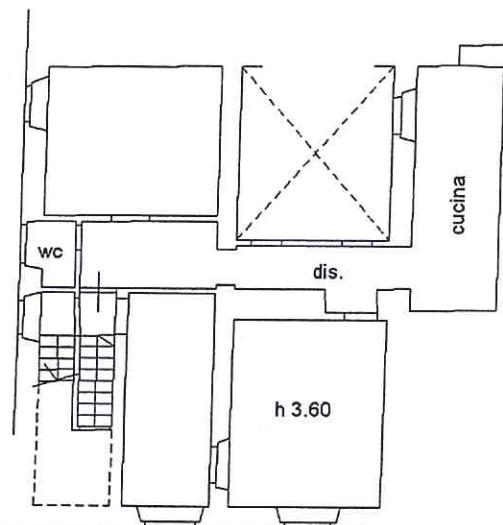

PIANO SECONDO

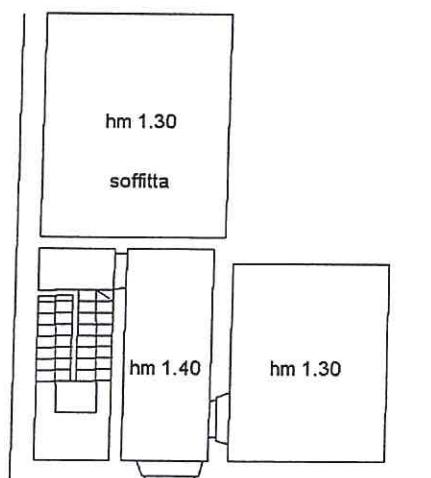

PIANO SOTTOTETTO



Agenzia del Territorio
CATASTO FABBRICATI
Ufficio Provinciale di
Pistoia

Dichiarazione protocollo n.

del

Planimetria di u.i.u. in Comune di Pistoia

Via Della Sapienza

civ.

Identificativi Catastali:

Sezione:

Foglio: 222

Particella: 33

Subalterno: 38

Compilata da:

Andreoni Gabriele


Iscritto all'albo:
Geometri

Prov. Pistoia


N. 1318

Scheda n. 1

Scala 1:200

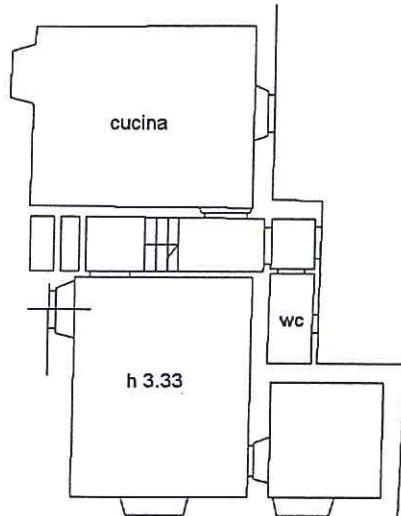


PIANO PRIMO

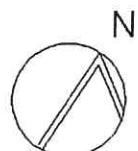


Agenzia del Territorio
CATASTO FABBRICATI
Ufficio Provinciale di
Pistoia

Scheda n. 1 Scala 1:200

Dichiarazione protocollo n. del Planimetria di u.i.u. in Comune di Pistoia Via Della Sapienza		civ.
Identificativi Catastali: Sezione: Foglio: 222 Particella: 33 Subalterno: 37	Compilata da: Andreoni Gabriele Iscritto all'albo: Geometri	Prov. Pistoia N. 1318

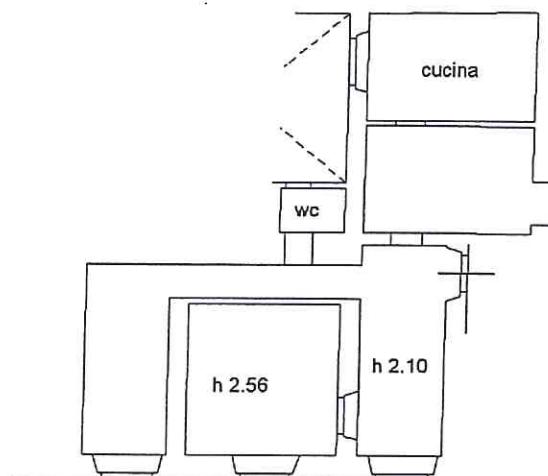

PIANO PRIMO

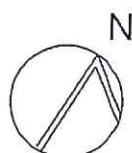


Agenzia del Territorio
CATASTO FABBRICATI
Ufficio Provinciale di
Pistoia


Scheda n. 1

Scala 1: 200

Dichiarazione protocollo n. del	
Planimetria di u.i.u. in Comune di Pistoia	
Vicolo Della Sapienza	civ.
Identificativi Catastali:	
Sezione: Foglio: 222 Particella: 33 Subalterno: 30	Compilata da: Andreoni Gabriele Iscritto all'albo: Geometri Prov. Pistoia N. 1318

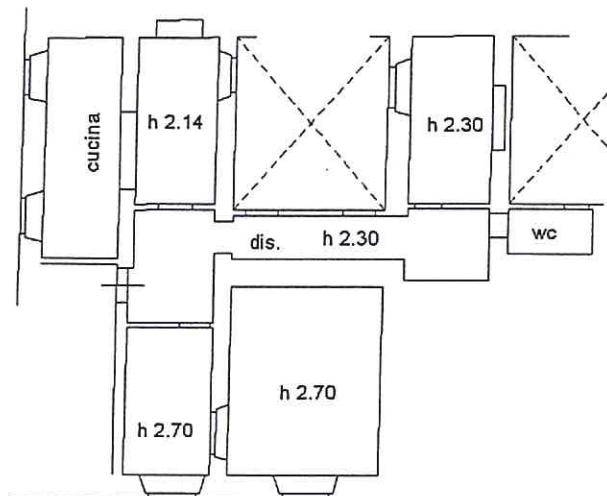

PIANO PRIMO

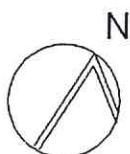


Agenzia del Territorio
CATASTO FABBRICATI
Ufficio Provinciale di
Pistoia

Scheda n. 1


Scala 1: 200

Dichiarazione protocollo n. del Planimetria di u.i.u.in Comune di Pistoia Via Della Sapienza		civ.
Identificativi Catastali: Sezione: Foglio: 222 Particella: 33 Subalterno: 35	Compilata da: Andreoni Gabriele Iscritto all'albo: Geometri Prov. Pistoia	N. 1318

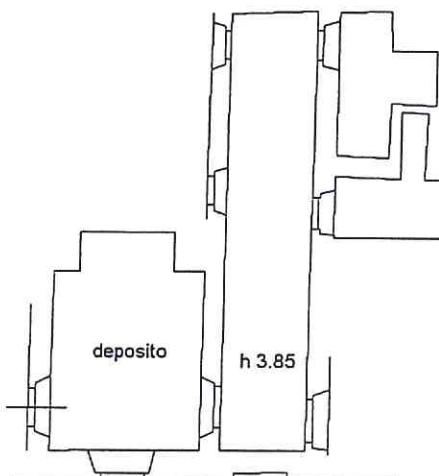

via della Sapienza


PIANO TERRA

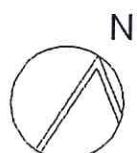

Agenzia del Territorio
CATASTO FABBRICATI
Ufficio Provinciale di
Pistoia


Scheda n. 1 Scala 1: 200

Dichiarazione protocollo n. del Planimetria di u.i.u.in Comune di Pistoia Via Della Sapienza		civ.
Identificativi Catastali: Sezione: Foglio: 222 Particella: 33 Subalterno: 34	Compilata da: Andreoni Gabriele Iscritto all'albo: Geometri Prov. Pistoia	N. 1318

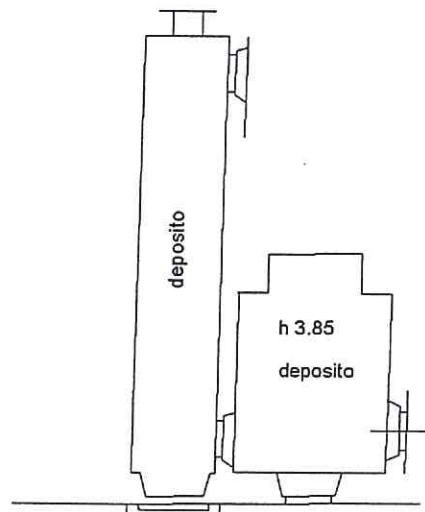

via della Sapienza

PIANO TERRA

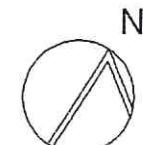


Agenzia del Territorio
CATASTO FABBRICATI
Ufficio Provinciale di
Pistoia


Scheda n. 1

Scala 1:200

Dichiarazione protocollo n. del Planimetria di u.i.u. in Comune di Pistoia Vicolo Della Sapienza civ.	
Identificativi Catastali: Sezione: Foglio: 222 Particella: 33 Subalterno: 32	Compilata da: Andreoni Gabriele Iscritto all'albo: Geometri Prov. Pistoia N. 1318

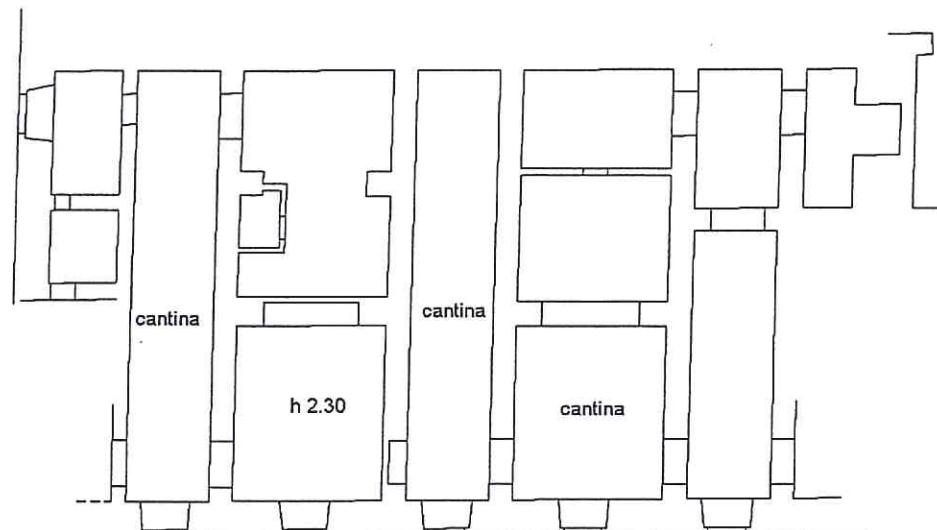


PIANO INTERRATO

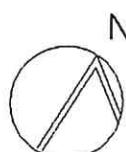

Agenzia del Territorio
CATASTO FABBRICATI
Ufficio Provinciale di
Pistoia

Scheda n. 1 Scala 1: 200

Dichiarazione protocollo n. del Planimetria di u.i.u. in Comune di Pistoia	
Via Della Sapienza civ.	
Identificativi Catastali: Sezione: Foglio: 222 Particella: 33 Subalterno: 42	Compilata da: Andreoni Gabriele Iscritto all'albo: Geometri Prov. Pistoia N. 1318

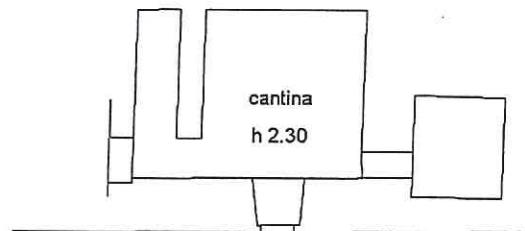

PIANO INTERRATO

