



SEZIONE LONGITUDINALE



SCHEMA PLANIMETRICO PARTICOLARE ZONA INSTALLAZIONE NUOVO GENERATORE

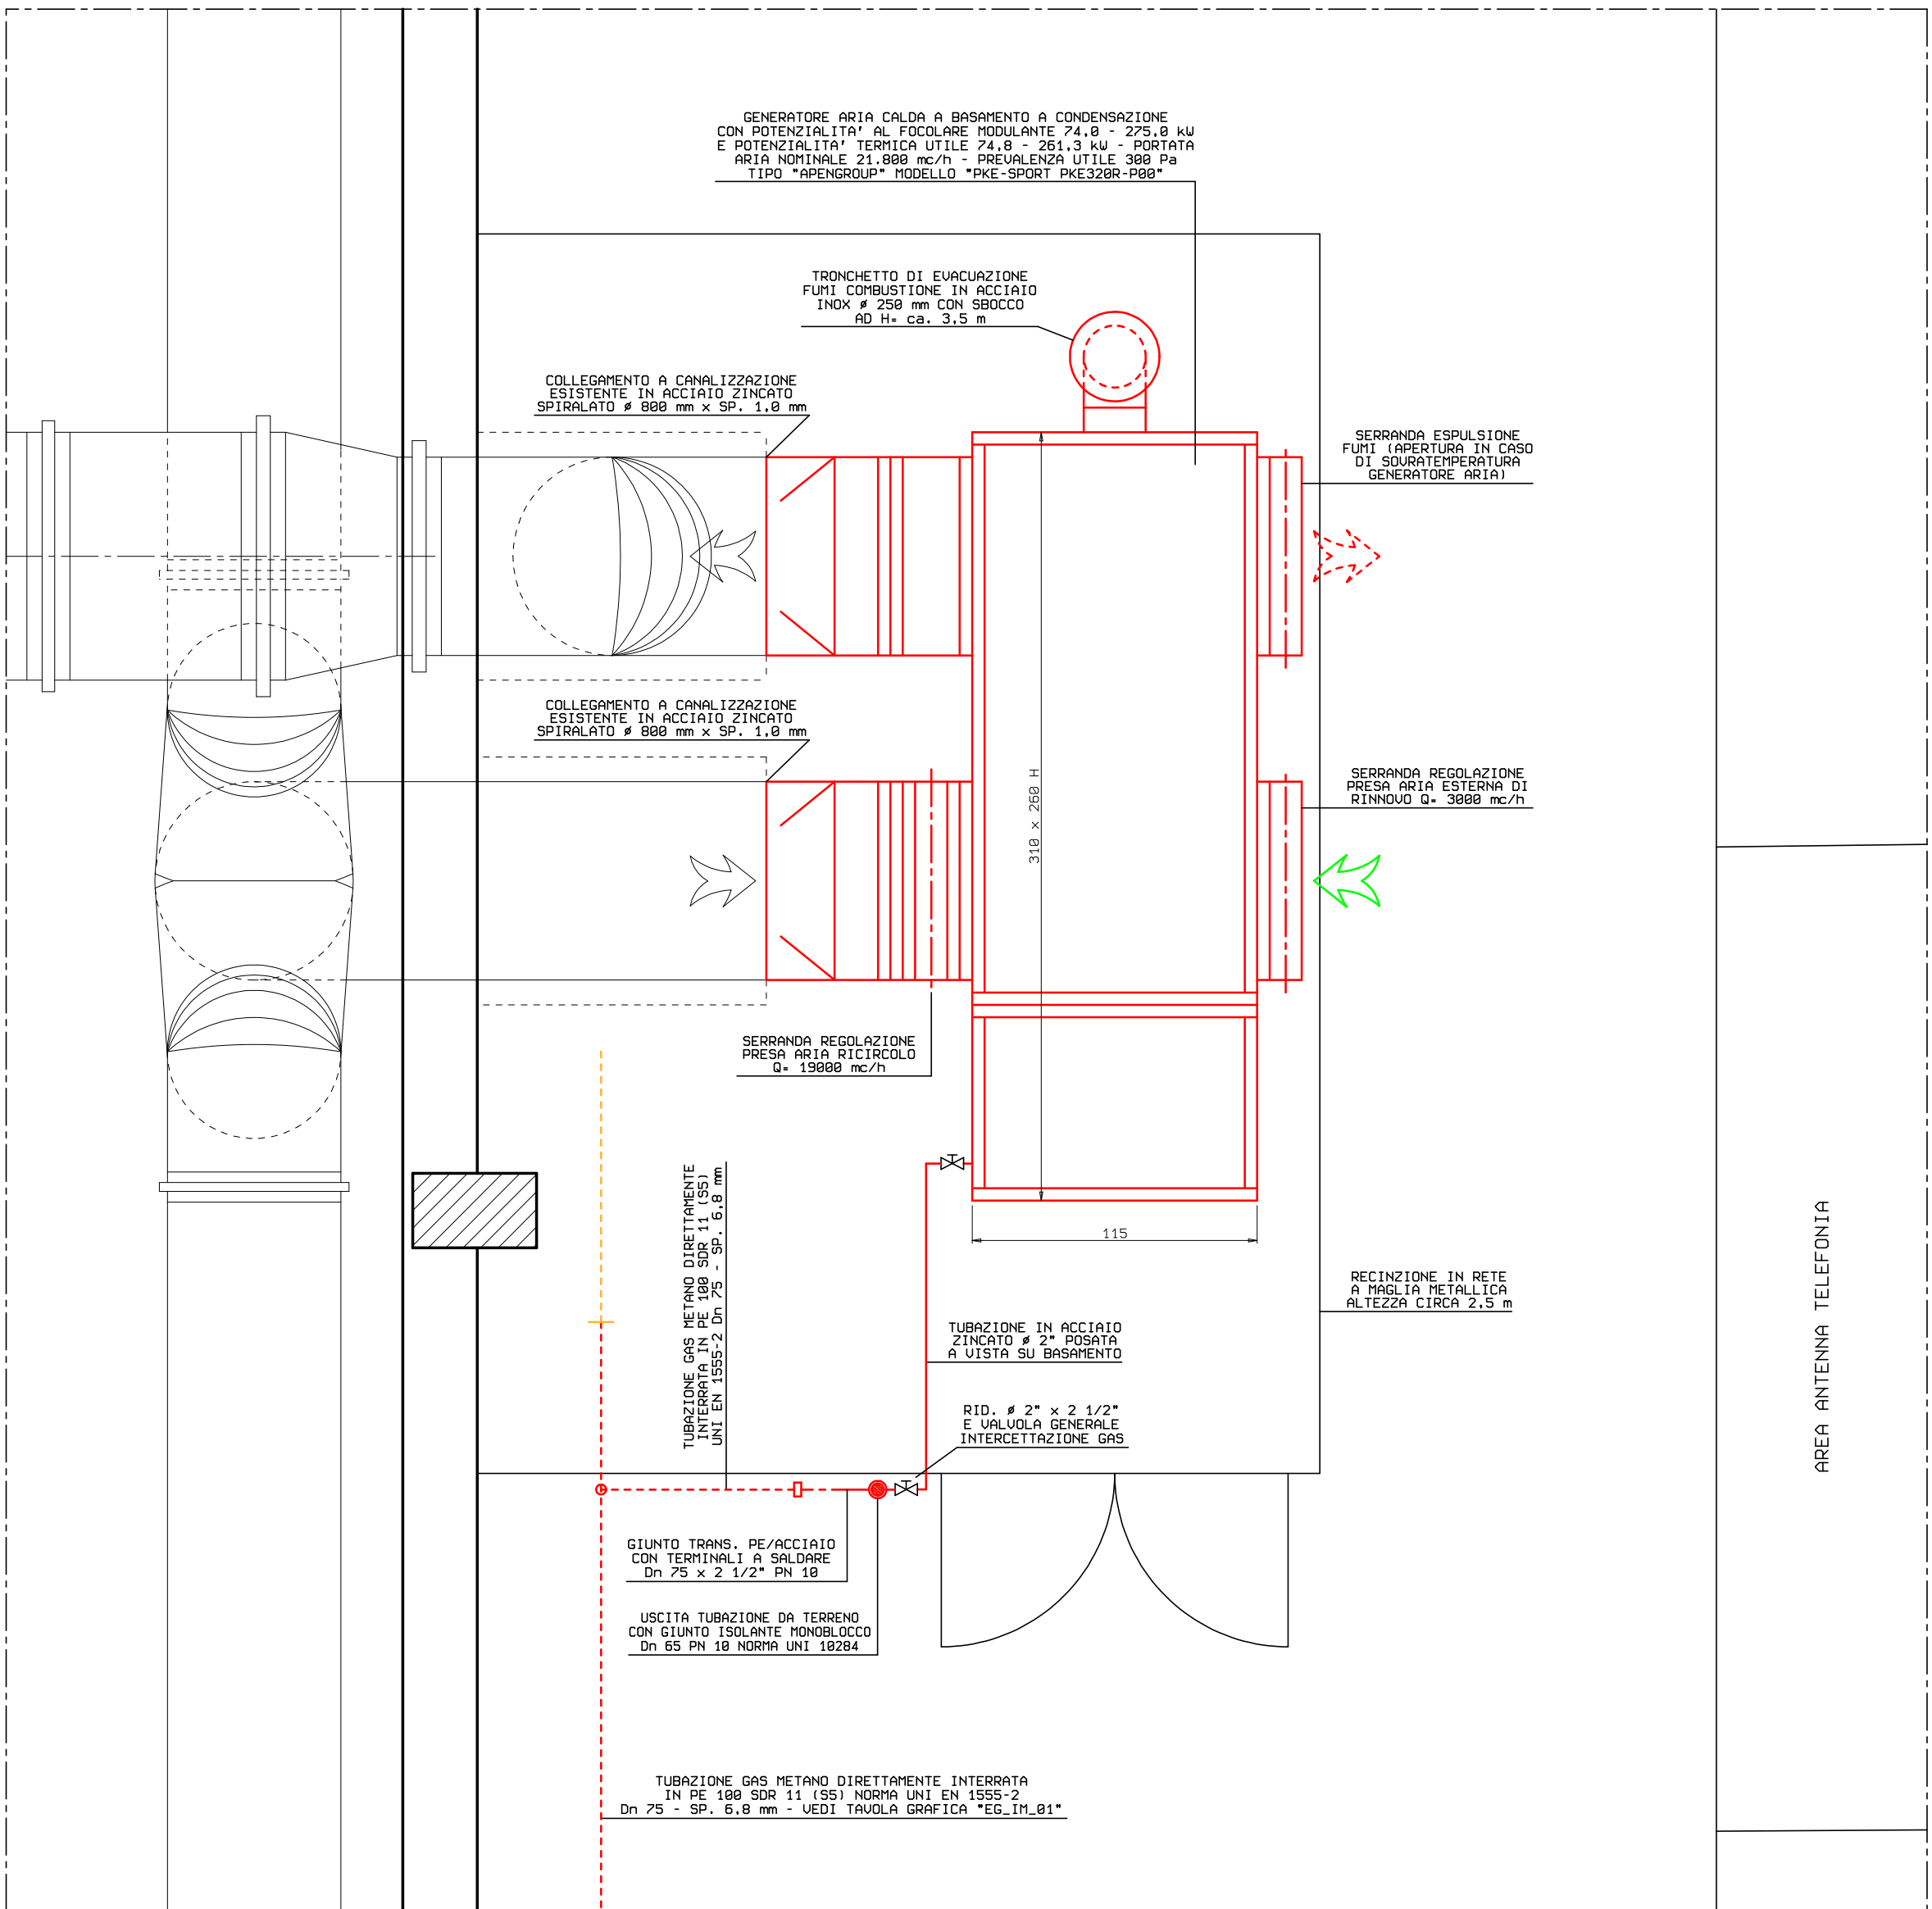

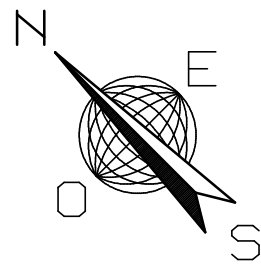

COMUNE DI PONSACCO
Piazza VIII, 8
50038 Ponsacco (PI)
Tel. 0587-738871
Fax. 0587-738871

**REALIZZAZIONE DI
NUOVO IMPIANTO SPORTIVO COPERTO**
Localita' I Poggini

**PROGETTO ESECUTIVO
II° STRALCIO**

**IMPIANTI
MECCANICI**

SCHEMA PLANIMETRICO IMPIANTO
TERMICO ED AERAILICO
SPAZIO ATTIVITA' SPORTIVA

CODICE:
EG_IM_02

REV.:

SCALA:
1:25

DATA:
FEBBRAIO 2018
FILE:
EG_IM_02.d

PROGETTISTA IMPIANTI MECCANICI
Per. Ind. Gianluca Macelloni



Per. Ind. Stefano Andralini
Per. Ind. Federico Guigli
Per. Ind. Gianluca Macelloni
ST ENGINEERING s.r.l.
Via C. Cantacami Trav. IV n° 24
50100 LUCCA (LU)

web
www.steng.it
e-mail
info@steng.it
PEC
pec@pec.steng.it
P.IVA
0123350462
Tel.
+39 0583 402690
Fax
+39 0583 402694

**RESPONSABILE UNICO
PROCEDIMENTO**
Arch. Andrea Giannelli

REV.	DESCRIZIONE	DATA	REDATTO	VERIFICATO	APPROVATO
a	PRIMA EMISSIONE	FEB. 2018	GM	Gianluca Macelloni	Gianluca Macelloni

Nome file: EG_IM_02.d