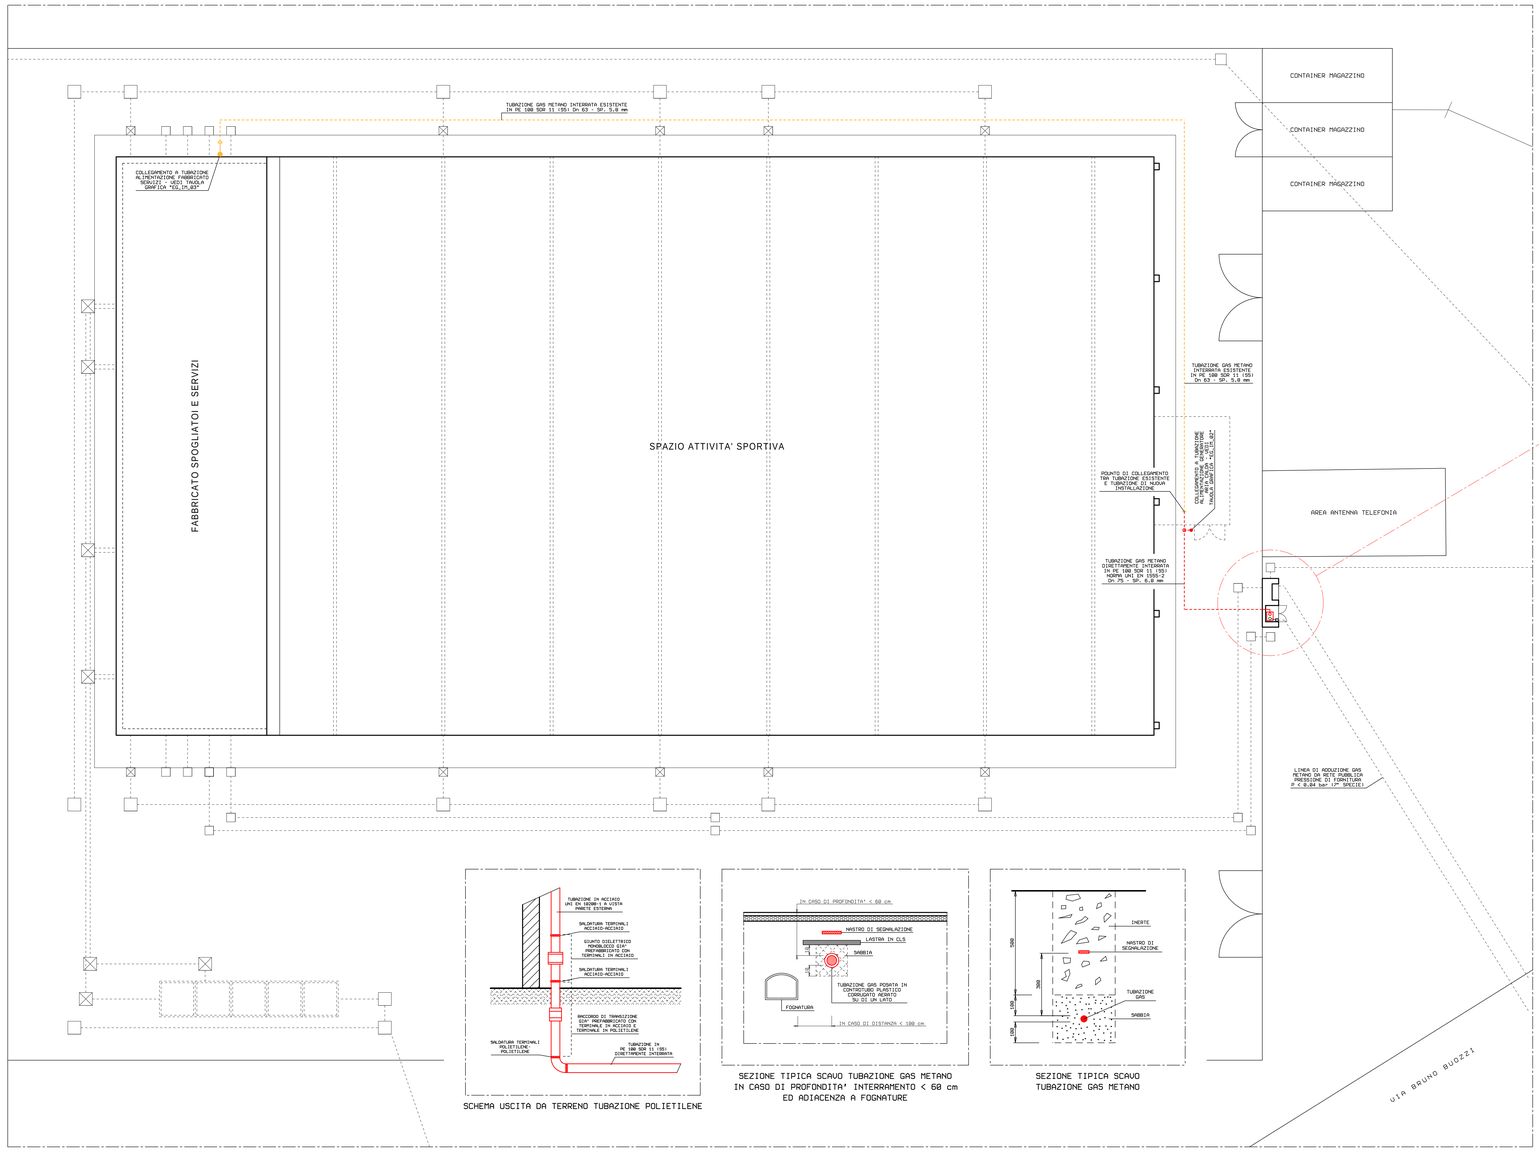

SCHEMA USCITA DA TERRENO TUBAZIONE POLIETILENE

SEZIONE TIPICA SCAVO TUBAZIONE GAS METANO
IN CASO DI PROFONDITA' INTERRAMENTO < 60 cm
ED ADIACENZA A FOGNATURE

SEZIONE TIPICA SCAVO
TUBAZIONE GAS METANO

VALVOLA DI INTERCETTAZIONE MANUALE A SFERA CON FACILE IDENTIFICAZIONE DELLA POSIZIONE DI APERTURA-CHIUSURA CONFORME ALLA NORMA UNI-EN 331

PUNTO DI SALITA - DISCESA TUBAZIONI GAS METANO

TUBAZIONE DI ADDUZIONE GAS METANO IN ACCIAIO DI NUOVA INSTALLAZIONE POSATA IN CONFORMITA' AL D.M. 12/4/1996

TUBAZIONE GAS IN PE SDR 11 (95) DIRETTAMENTE INTERRATA DI NUOVA INSTALLAZIONE POSATA IN CONFORMITA' AL D.M. 12/04/1996

TUBAZIONE GAS IN PE SDR 11 (95) DIRETTAMENTE INTERRATA ESISTENTE

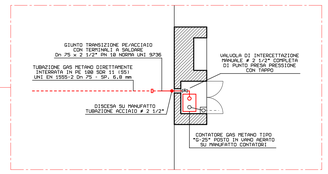

PARTICOLARE COLLEGAMENTO CONTATORE GAS METANO

COMUNE DI PONSACCO

Piazza Valli, 8
Comune di Ponsacco (PI) - 56038
tel. 0587-738111
fax. 0587-733871

REALIZZAZIONE DI NUOVO IMPIANTO SPORTIVO COPERTO Localita' I Poggini

PROGETTO ESECUTIVO II° STRALCIO

IMPIANTI MECCANICI

SCHEMA PLANIMETRICO GENERALE
RETE ADDUZIONE GAS METANO

CODICE:	REV.:	SCALA:	DATA:
EG_IM_01		1:100	FEBBRAIO 2018
			FILE: EG_IM_01.d

PROGETTISTA IMPIANTI MECCANICI

Per. Ind. Gianluca Macelloni

ST ENGINEERING
progettazione e consulenza

Per. Ind. Stefano Andreini
Per. Ind. Federico Guiggi
Per. Ind. Gianluca Macelloni
ST ENGINEERING S.r.l.
V.le C.Castracani Trav.IV n° 24
55100 Lucca (LU)

web www.steng.it
e-mail info@steng.it
PEC pec@pec.steng.it
P.IVA 01233655462
Tel. +39 0583 490690
Fax +39 0583 492934

RESPONSABILE UNICO PROCEDIMENTO
Arch. Andrea Giannelli

REV.	DESCRIZIONE	DATA	REDATTO	VERIFICATO	APPROVATO
a	PRIMA EMISSIONE	FEB. 2018	GM	Gianluca Macelloni	Gianluca Macelloni

Nome file: EG_IM_01.d