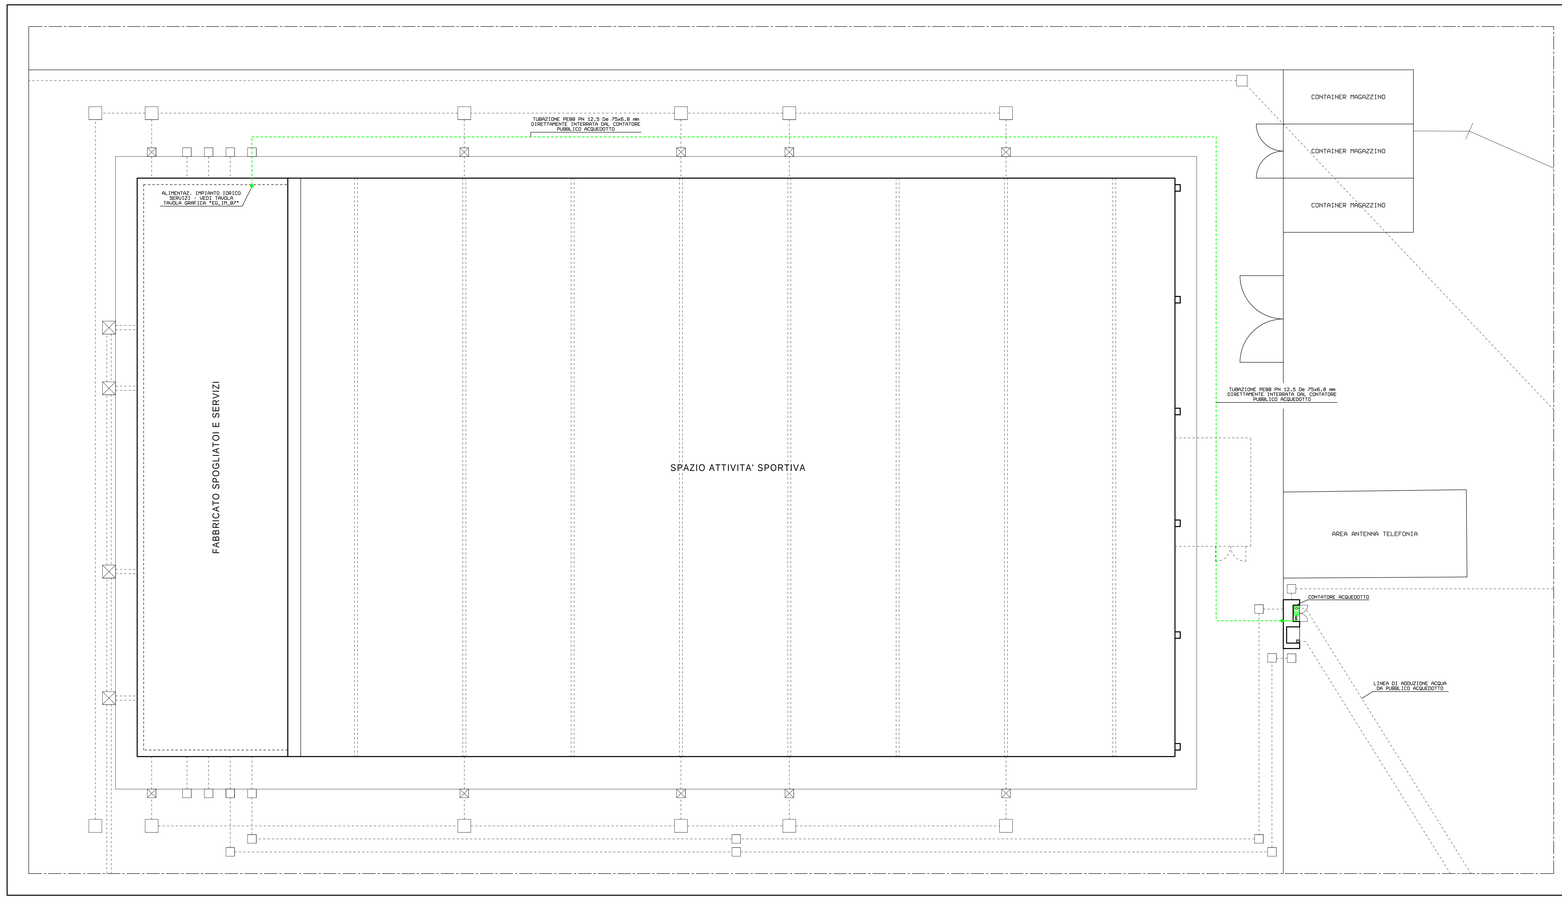

N E O S

VALVOLA DI INTERCETTAZIONE A SFERA

PUNTO DI SALITA - DISCESA TUBAZIONI

TUBAZIONE ACQUA FREDDA SANITARIA IN PE-x MULTISTRATO
TIPO "UPONOR mod. UNIPIPE MLT"

COMUNE DI PONSACCO

Piazza Valli, 8
Comune di Ponsacco (PI) - 56038
tel. 0587-738111
fax. 0587-733871

REALIZZAZIONE DI NUOVO IMPIANTO SPORTIVO COPERTO Localita' I Poggini

PROGETTO ESECUTIVO
II° STRALCIO

IMPIANTI MECCANICI

SCHEMA PLANIMETRICO GENERALE
RETE ADDUZIONE ACQUA SANITARIA

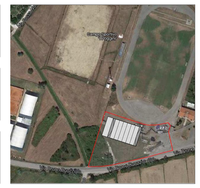

CODICE:	REV.:	SCALA:
EG_IM_06		1:100

DATA:
FEBBRAIO 2018
FILE:
EG_IM_06.d

PROGETTISTA IMPIANTI MECCANICI

Per. Ind. Gianluca Macelloni

Per. Ind. Stefano Andreini
Per. Ind. Federico Guiggi
Per. Ind. Gianluca Macelloni
ST ENGINEERING S.r.l.
V.le C.Castracani Trav.IV n° 24
55100 Lucca (LU)

web www.steng.it
e-mail info@steng.it
PEC pec@pec.steng.it
P.IVA 01233650462
Tel. +39 0583 490690
Fax +39 0583 492954

RESPONSABILE UNICO PROCEDIMENTO

Arch. Andrea Giannelli

REV.	DESCRIZIONE	DATA	REDATTO	VERIFICATO	APPROVATO
a	PRIMA EMISSIONE	FEB. 2018	GM	Gianluca Macelloni	Gianluca Macelloni

Nome file: EG_IM_06.d