



**COMUNE DI PONSACCO**  
Piazza Velli, 8  
Comune di Ponsacco (PI) - 56038  
Tel. 0587-23371  
Fax. 0587-23371

**REALIZZAZIONE DI  
NUOVO IMPIANTO SPORTIVO COPERTO**  
Località I Poggini

**PROGETTO ESECUTIVO**  
**II° STRALCIO**

**ELABORATI GRAFICI**  
**IMPIANTI ELETTRICI**


**SEZIONE**  
**Impianti elettrici**



CODICE:	REV.:	SCALA:	DATA:
<b>EG_IE_04</b>	<b>a</b>	<b>1:100</b>	Febbraio 2018
			FILE: Cantieri per Impianti

PROGETTISTA E VO IMPIANTI ELETTRICI	COLLABORATORI TECNICI	RESPONSABILE UNICO PROCEDIMENTO
Ing. Claudio Sacchini Via dell'Industria 23 Cesena (FC) 48035 Tel. 399.473955 Email: sacchini.cludio@clia.it		Arch. Andrea Giamelli

REV.	DESCRIZIONE	DATA	REDATTO	VERIFICATO	APPROVATO
a	PRIMA EMISSIONE	Feb. 2018	Ing. C. Sacchini	Ing. C. Sacchini	Ing. C. Sacchini
b					
c					
Nome file: Cantieri per Impianti					

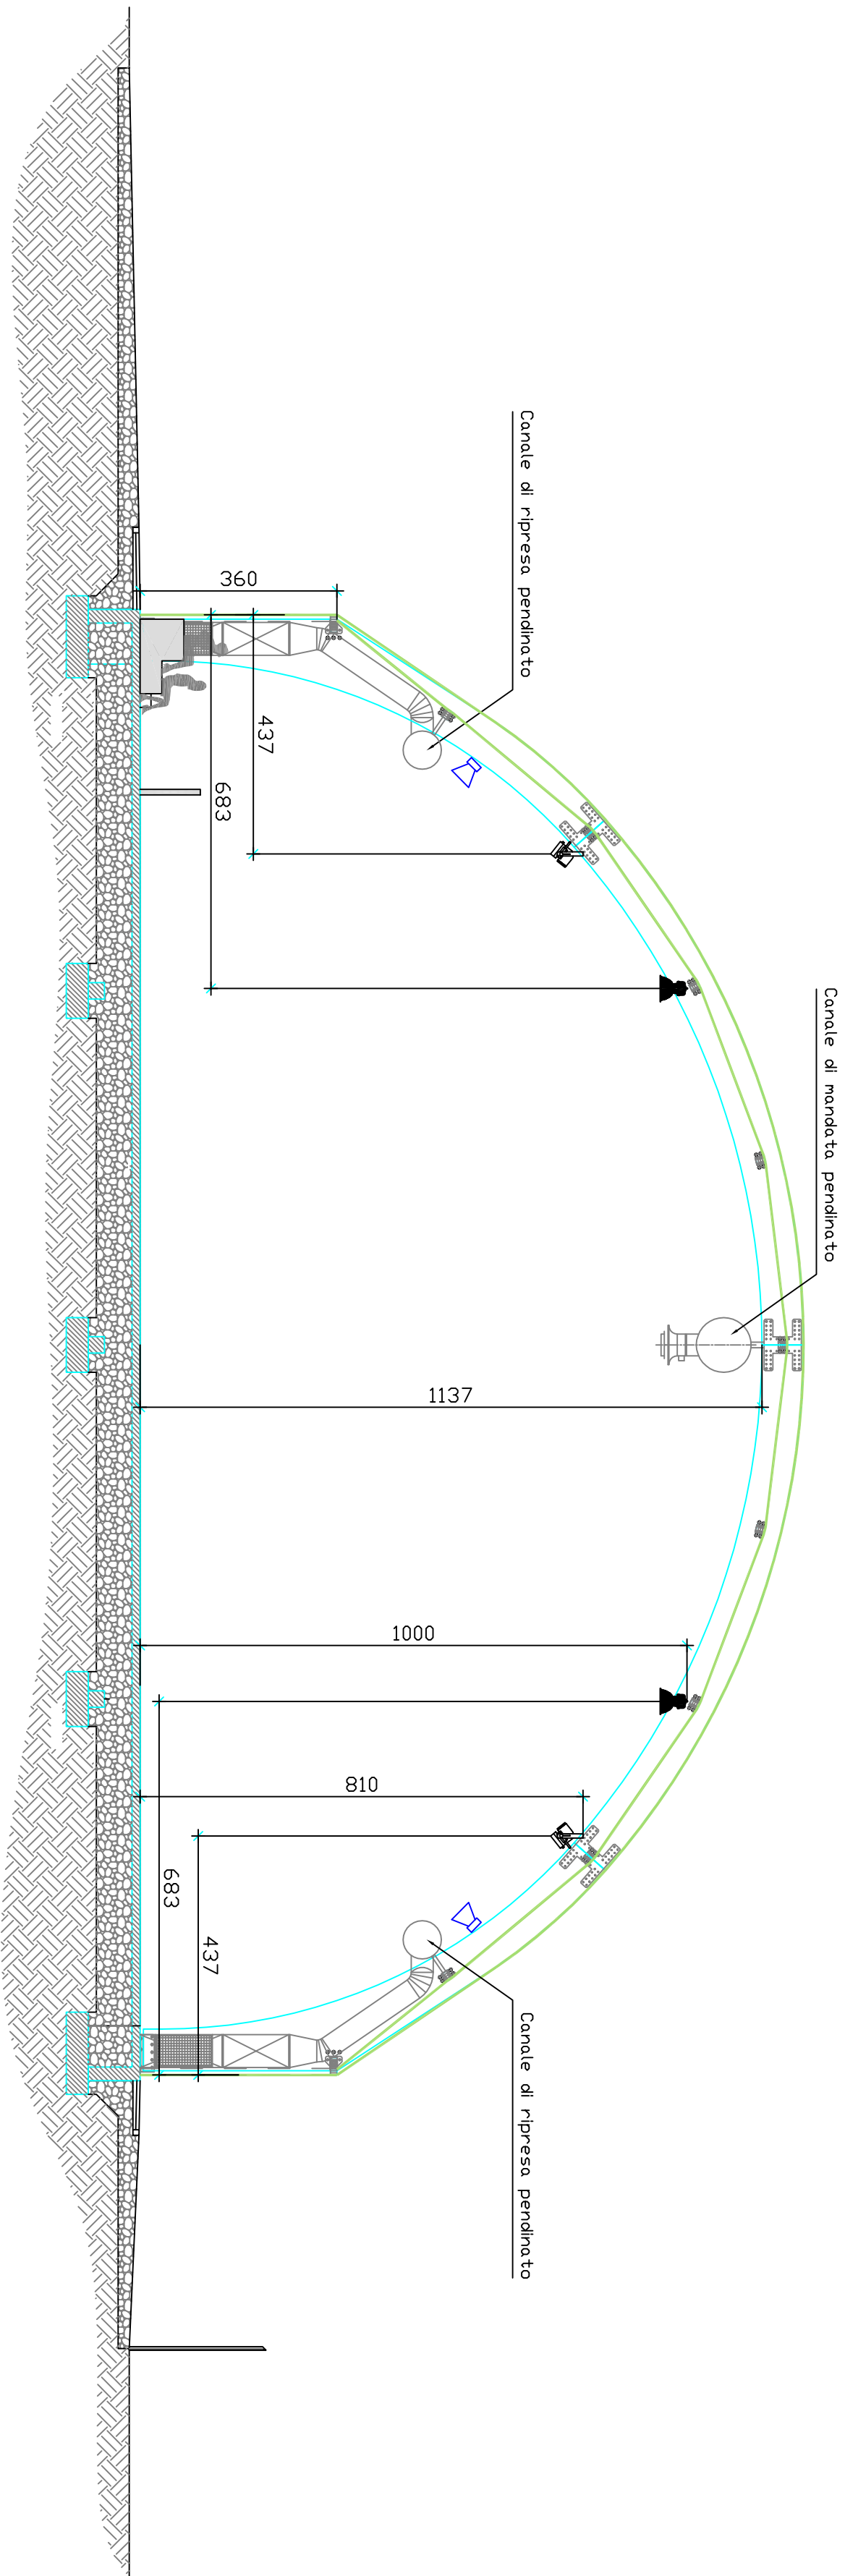

**SEZIONE A-A**