



Prospetto nord  
scala 1:100

Scale 1:100

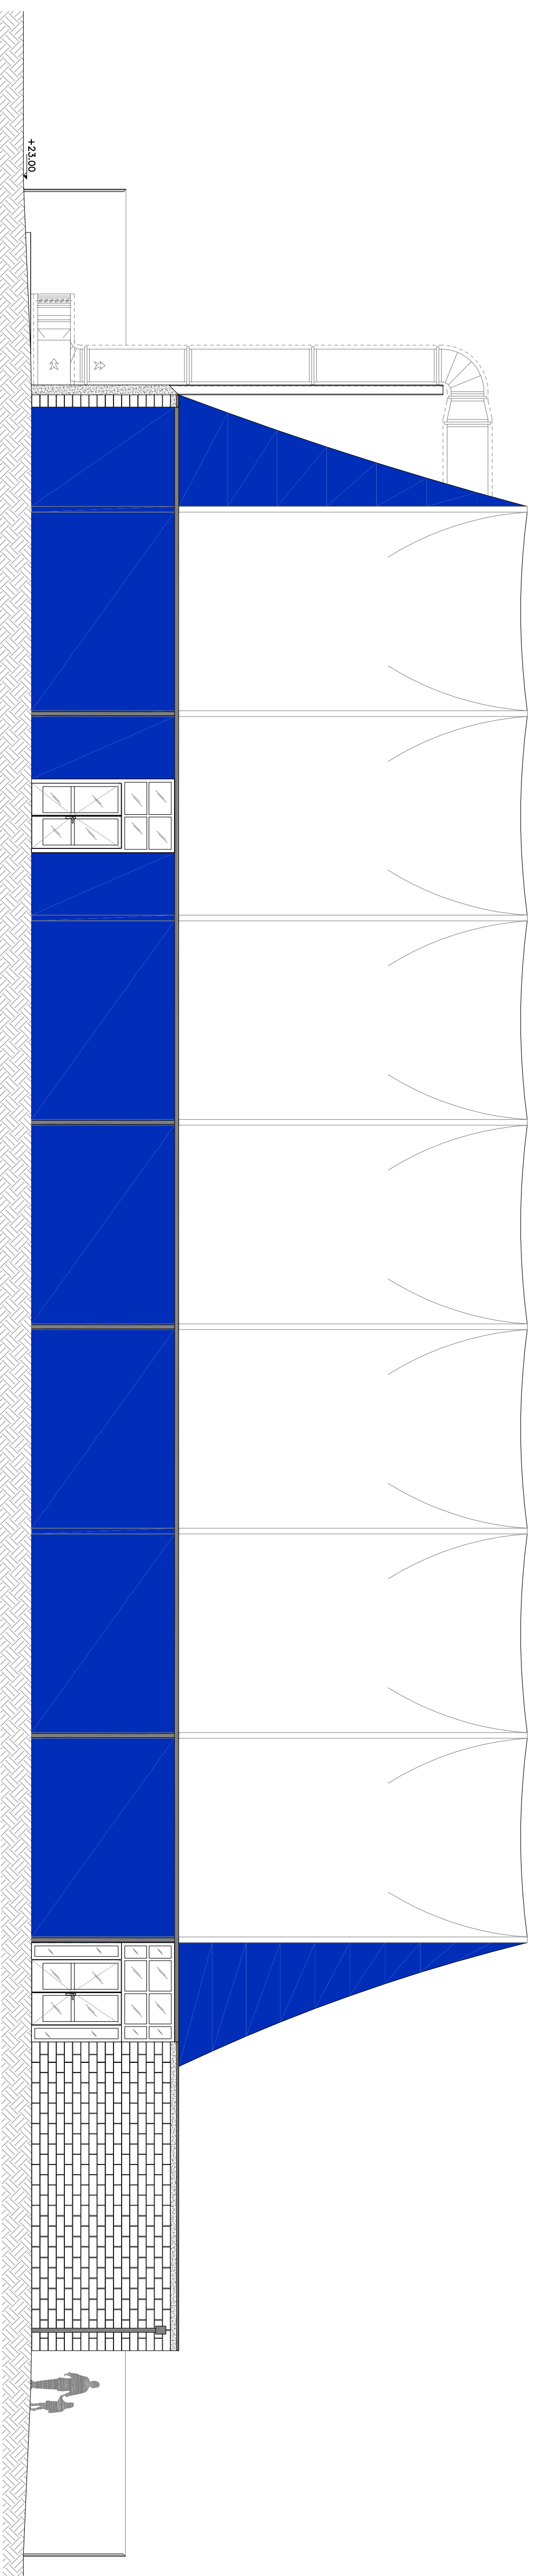


Prospetto sud  
scala 1:100

Scale 1:100

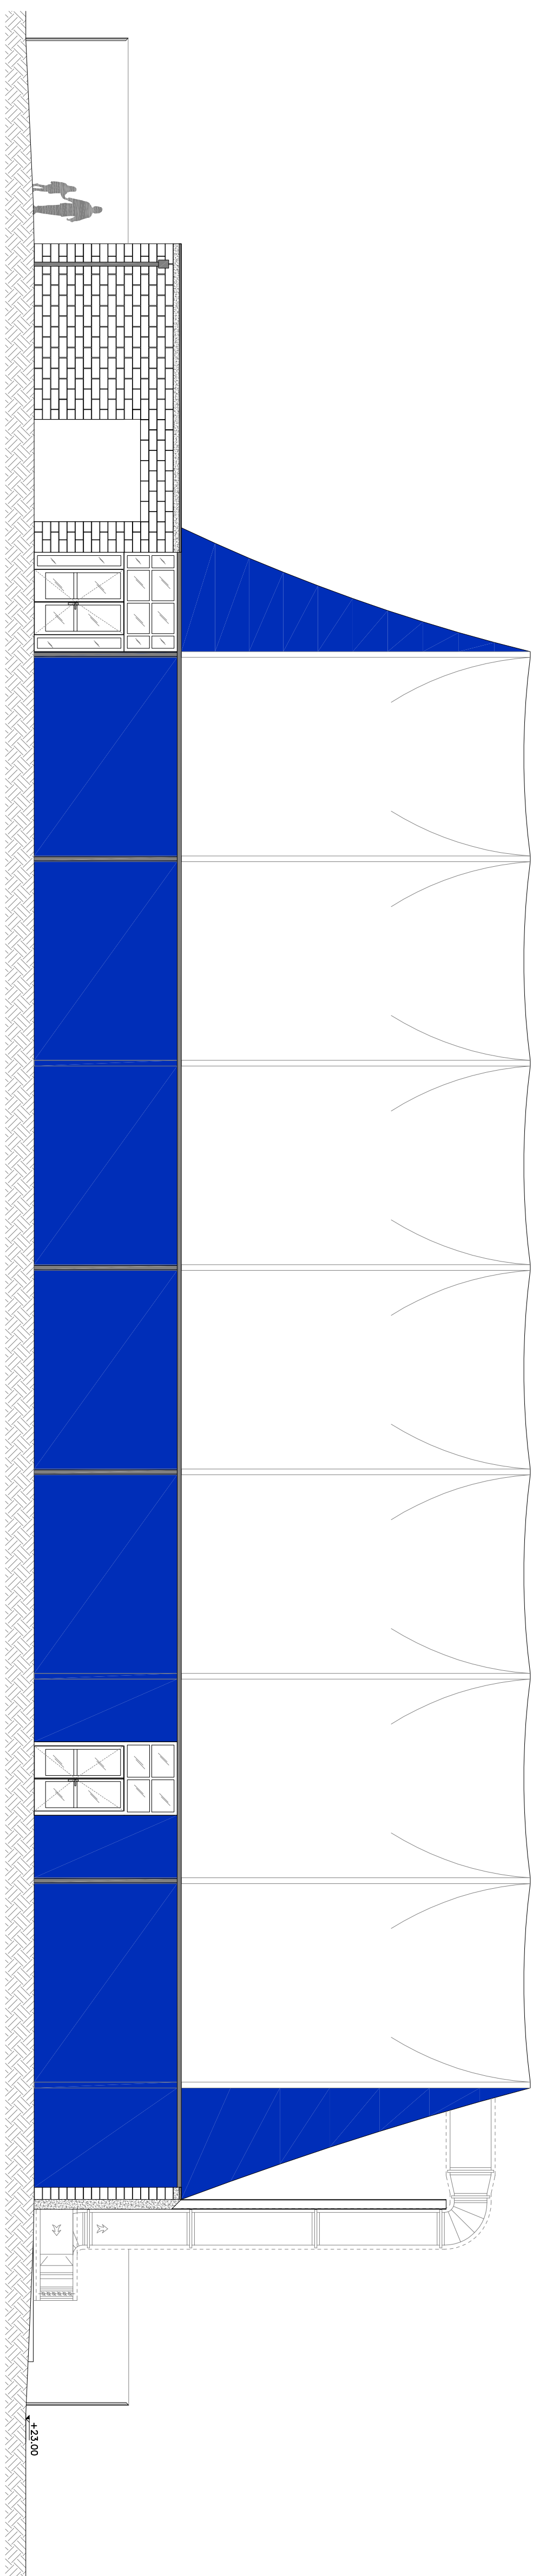

Sezione B-B  
scala 1:100

Scale 1:100

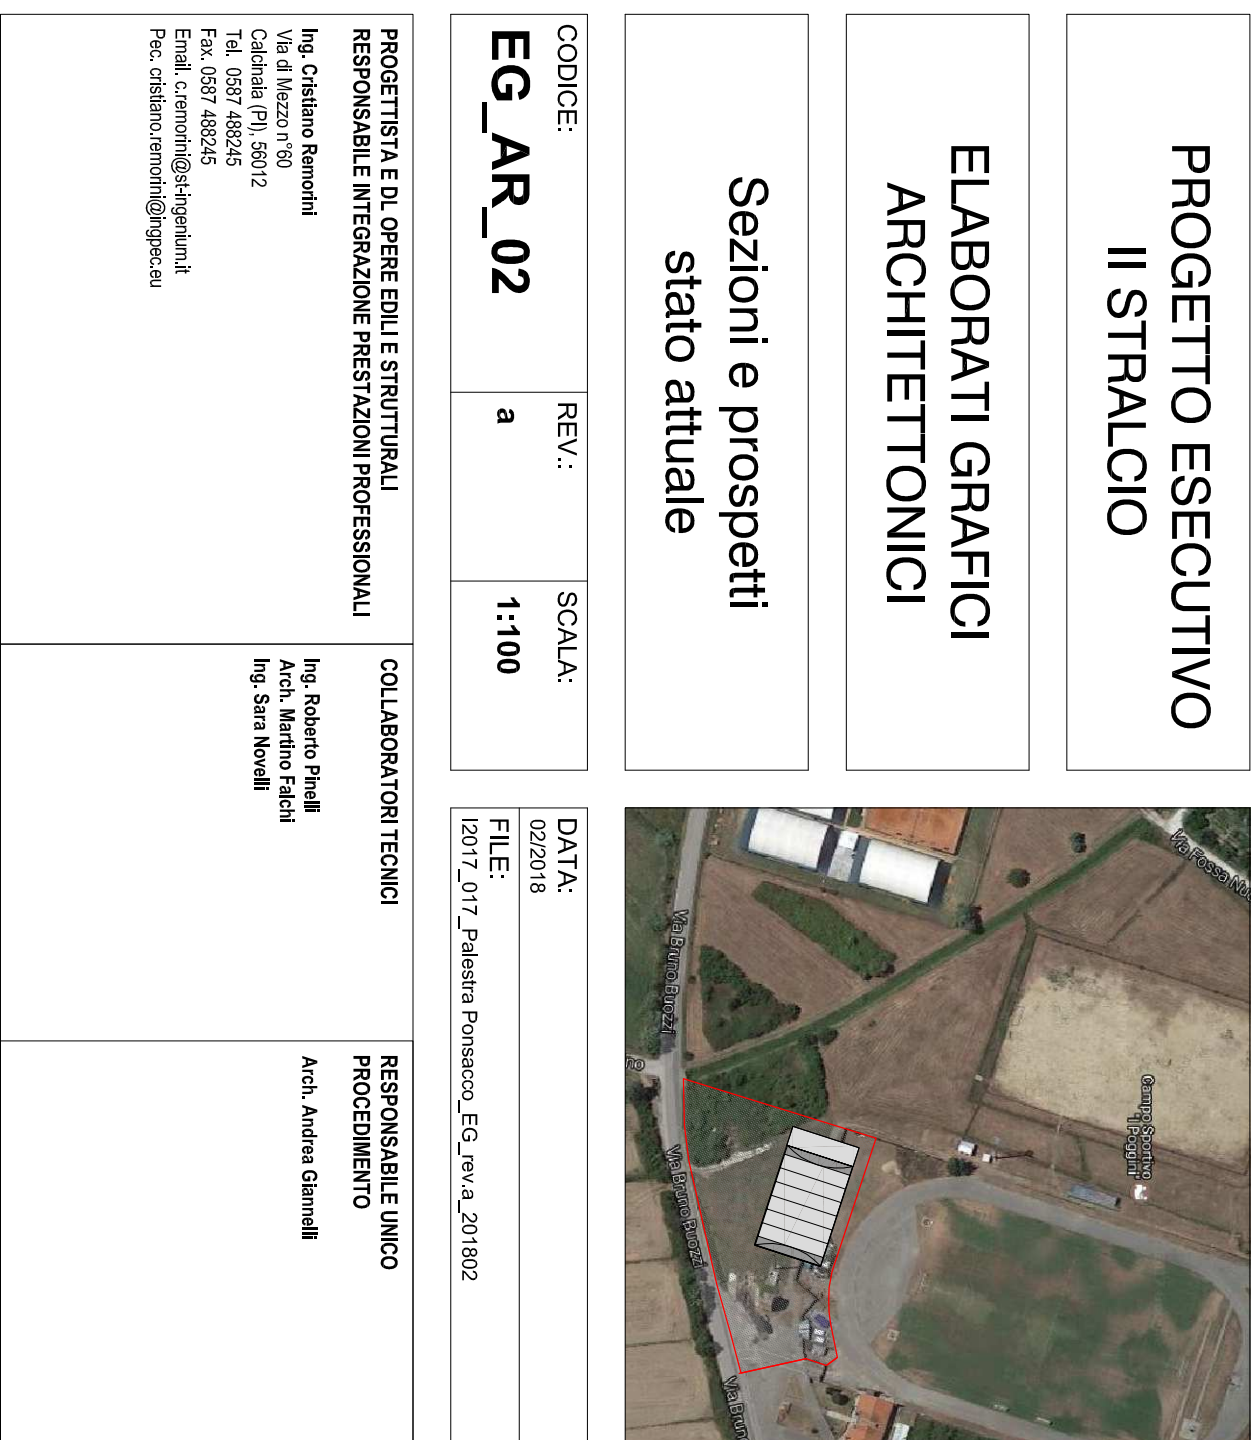[illegible]