Pianta di dettaglio piano terra – BLOCCO SPOGLIATOI
scala 1:50

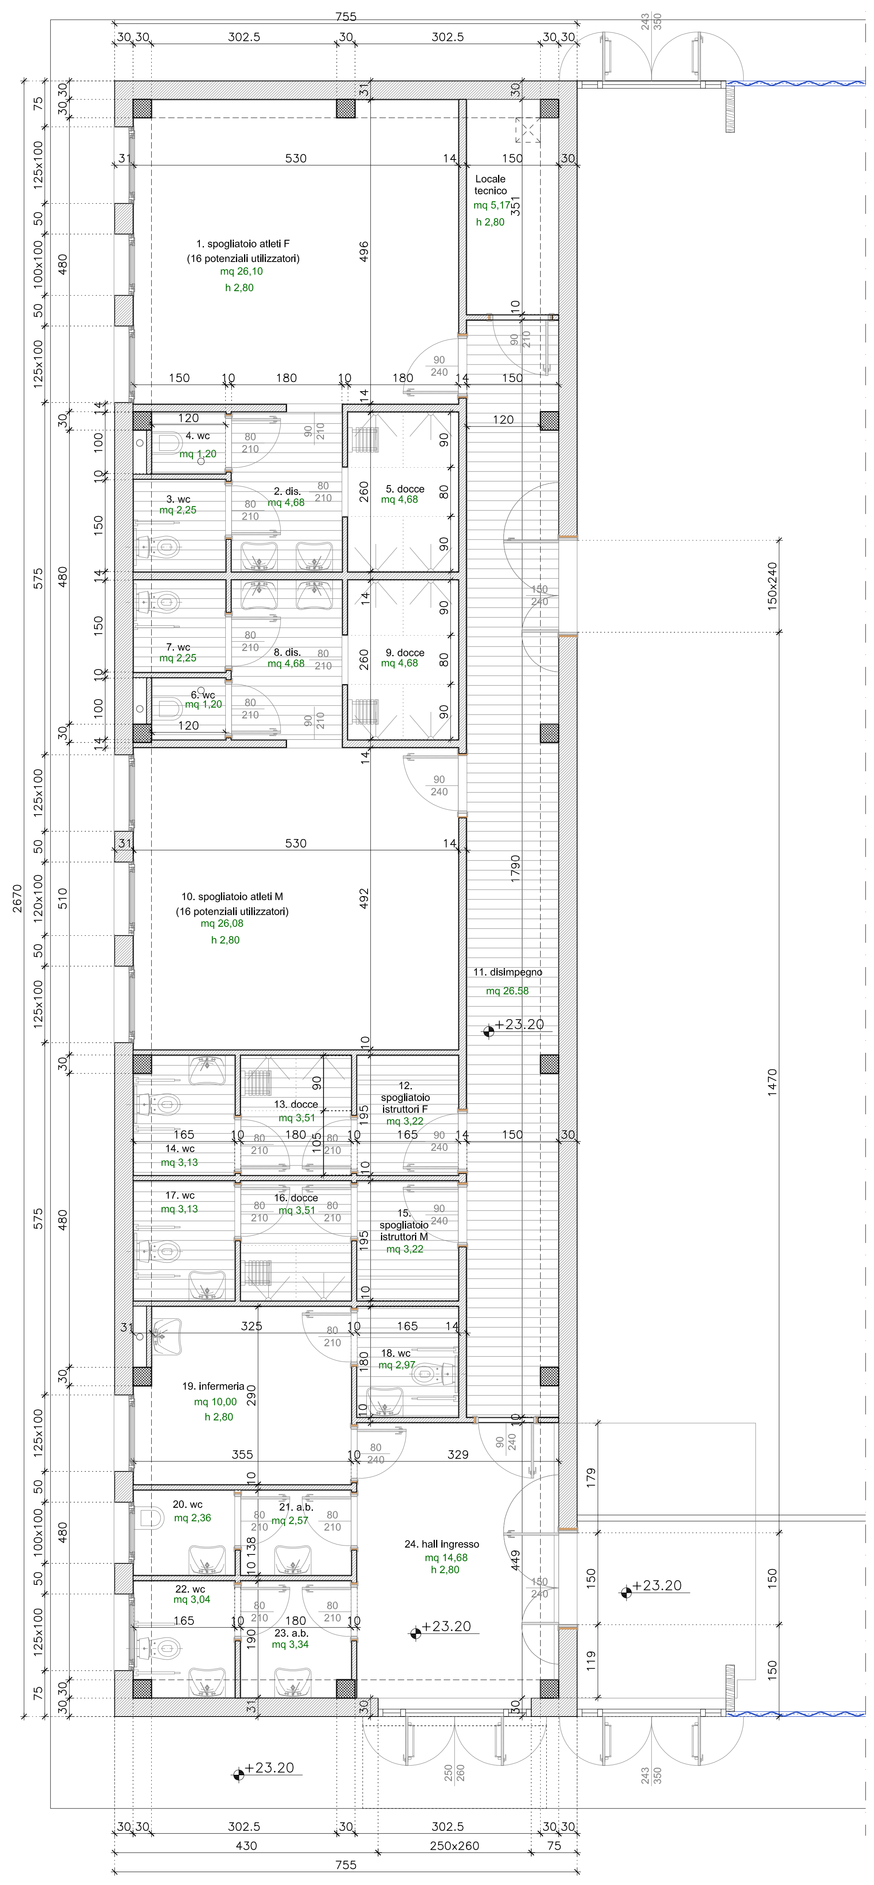

Pianta di dettaglio piano copertura – BLOCCO SPOGLIATOI
scala 1:50

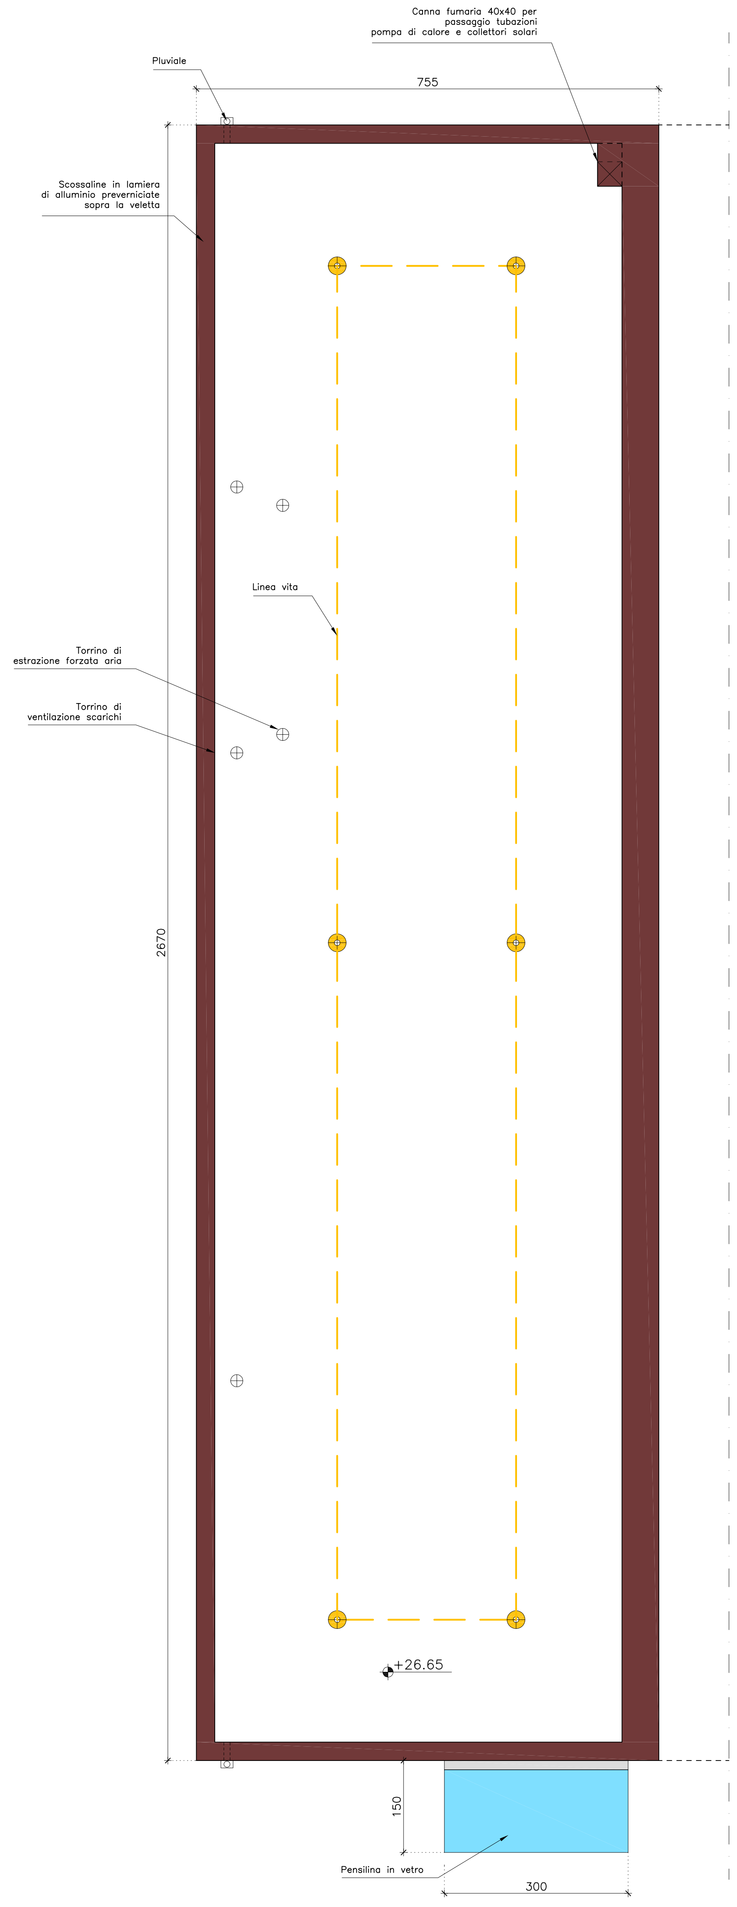

Particolare pacchetto copertura e pensilina in vetro
scala 1:20

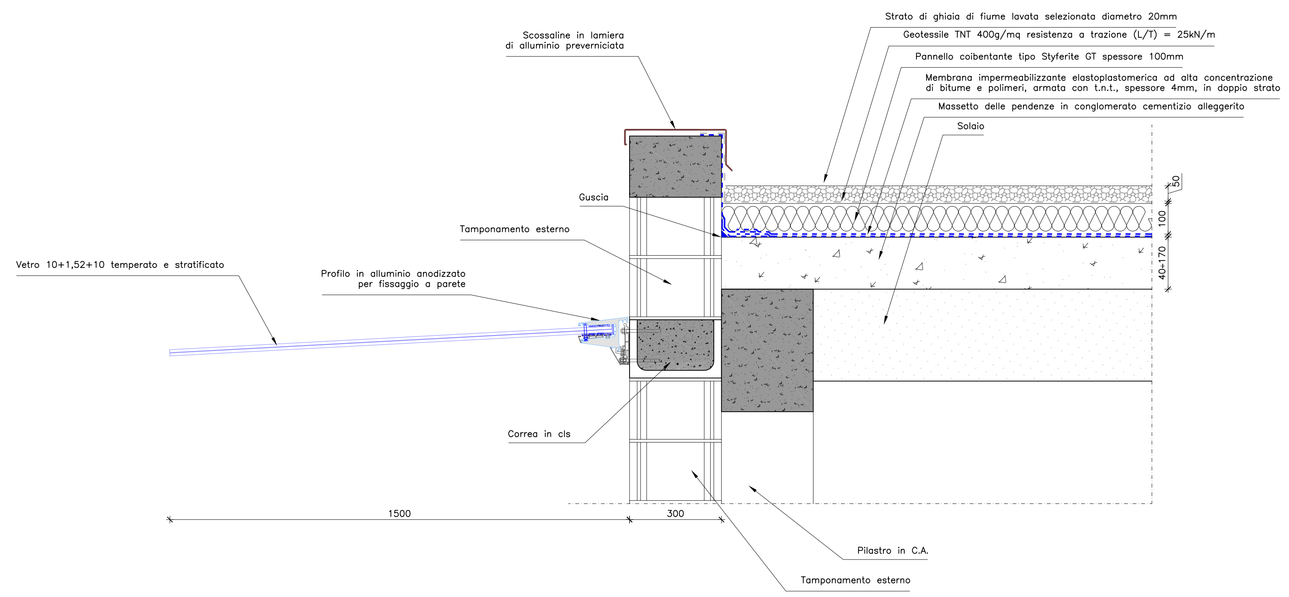

OPERE OGGETTO DEL II STRALCIO

Tamponamenti interni in forati da 8 e da 12cm

Porte per accesso spogliatoi e locale tecnico: luce netta 90cm
Porte per accesso antibagno, bagno e infermeria: luce netta 80cm

Infissi in alluminio per finestra ad un'anta con meccanismo anta–ribalta
Infissi in alluminio per porte esterne con profili e cerniere pesanti

Pavimentazione blocco spogliatoi in PVC eterogeneo antiscivolo sp. 2 mm
con sguscia per battiscopa H 20cm
Pavimentazione antibagno, bagno e locale doccia in PVC omogeneo presso–calandrato sp. 2,5 mm

Rivestimento pareti in PVC omogeneo presso–calandrato sp. 1,3mm
Intonacatura su pareti locale tecnico
Soffitti con idropittura lavabile su mano di fissativo
Controsoffitti a doghe di alluminio

COMUNE DI PONSACCO
Piazza VIII: 8
Comune di Ponsacco (PI) – 56038
tel. 0587-738111
fax. 0587-733871

REALIZZAZIONE DI
NUOVO IMPIANTO SPORTIVO COPERTO
Località I Poggini

PROGETTO ESECUTIVO
II STRALCIO

ELABORATI GRAFICI
ARCHITETTONICI

Piante di dettaglio
blocco servizi e spogliatoi

CODICE:	REV.:	SCALA:	DATA:
EG_AR_06	a	**1:50/1:20**	02/2018
			FILE: I2017_017_Palestra Ponsacco_EG_rev.a_201802

PROGETTISTA E DL OPERE EDILI E STRUTTURALI RESPONSABILE INTEGRAZIONE PRESTAZIONI PROFESSIONALI

Ing. Cristiano Ramorini
Via di Mezzo n°60
Calcinaia (PI), 56012
Tel. 0587 488245
Fax. 0587 488245
Email. c.ramorini@sii-ingenium.it
Pec. cristiano.ramorini@ingpec.eu

COLLABORATORI TECNICI

Ing. Roberto Pinelli
Arch. Martino Falchi
Ing. Sara Novelli

RESPONSABILE UNICO PROCEDIMENTO

Arch. Andrea Giannelli

REV.	DESCRIZIONE	DATA	REDATTO	VERIFICATO	APPROVATO
a	PRIMA EMISSIONE	02/2018	Arch. Martino Falchi	Ing. C. Ramorini	Ing. C.Ramorini