MANUFATTO PER CONTATORI GAS ACQUA ED ENERGIA ELETTRICA

IMPIANTO DI DEPURAZIONE CON SISTEMI RADIAL–JET ED ELETTROPOMPE DA 45 A.E.

PLANIMETRIA

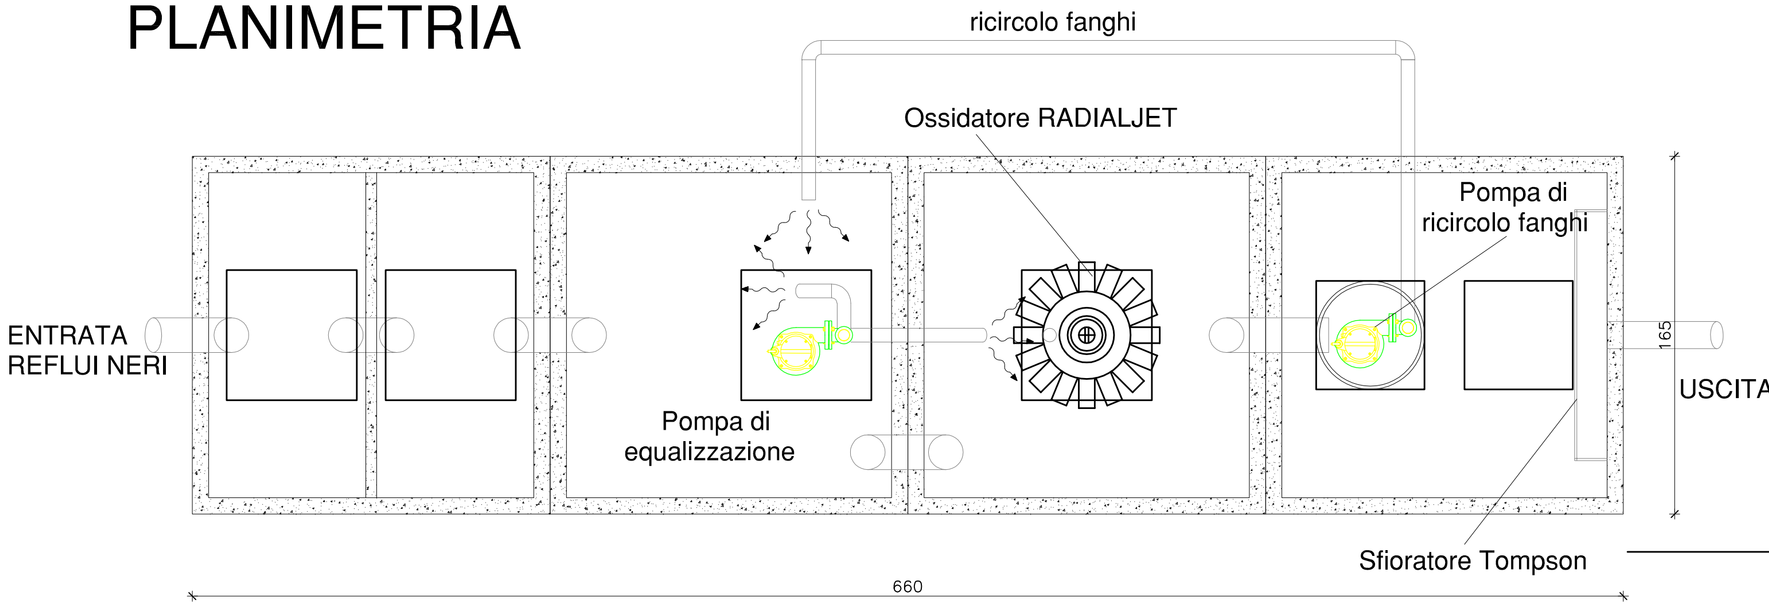

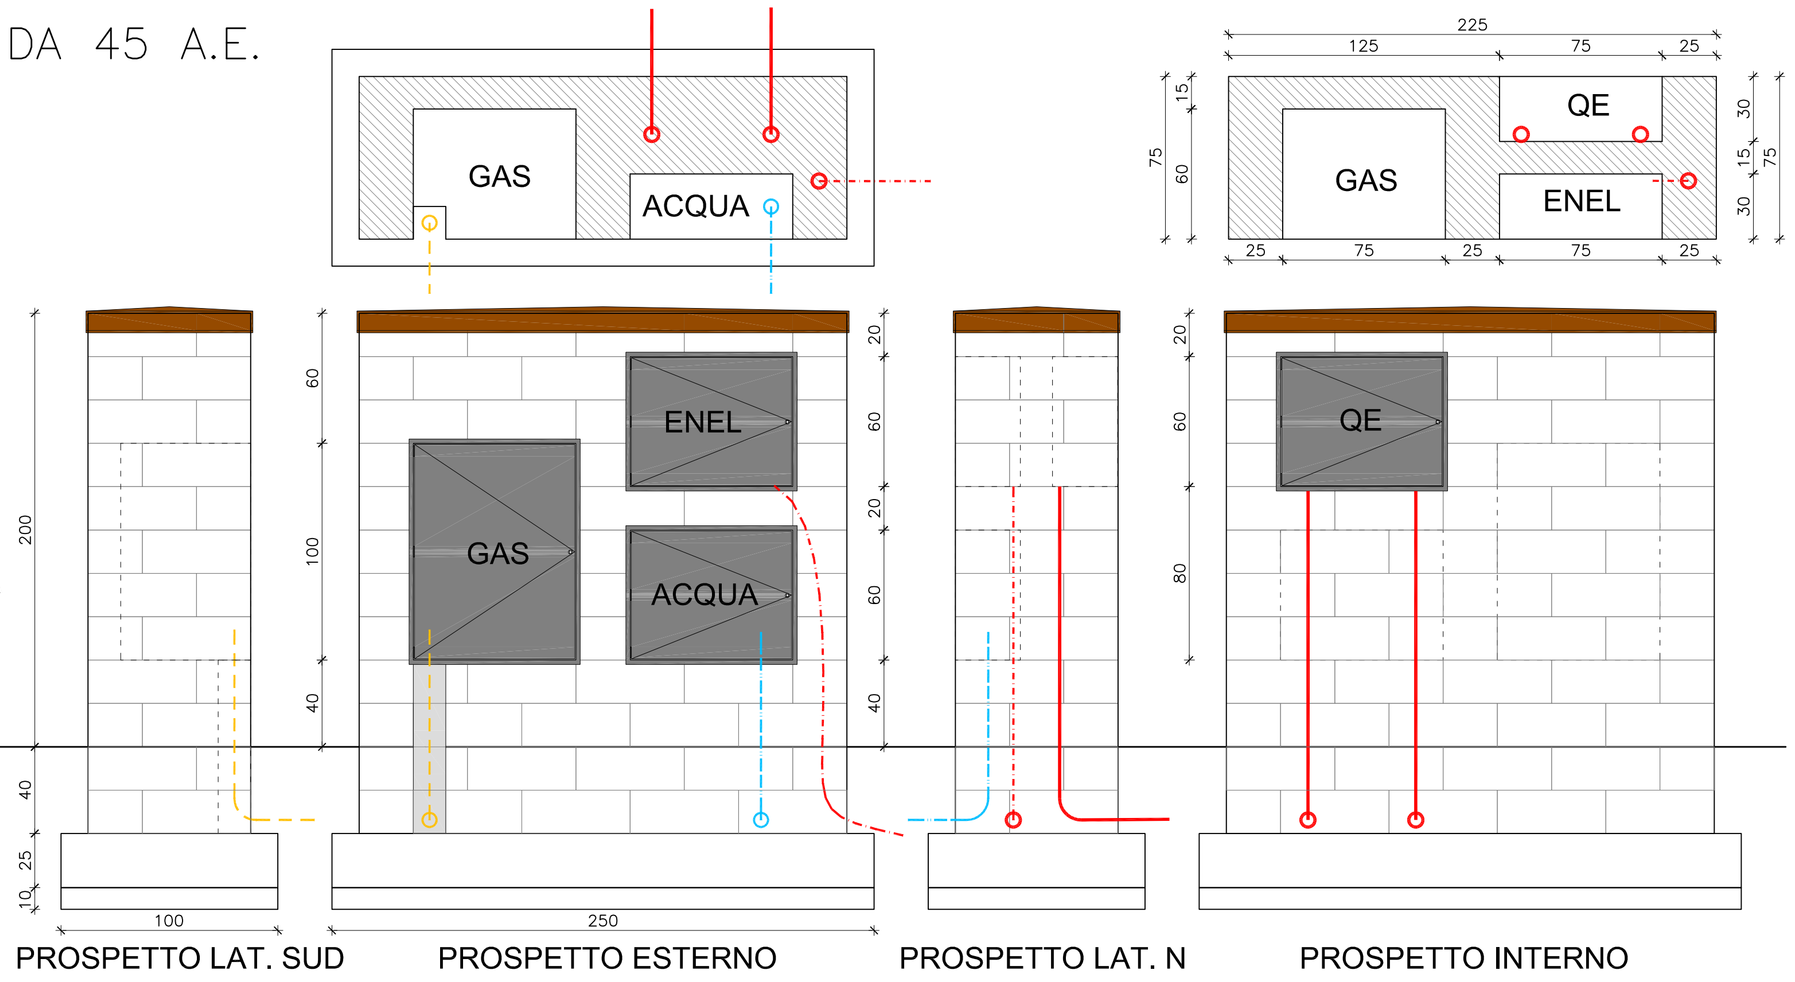

SEZIONE

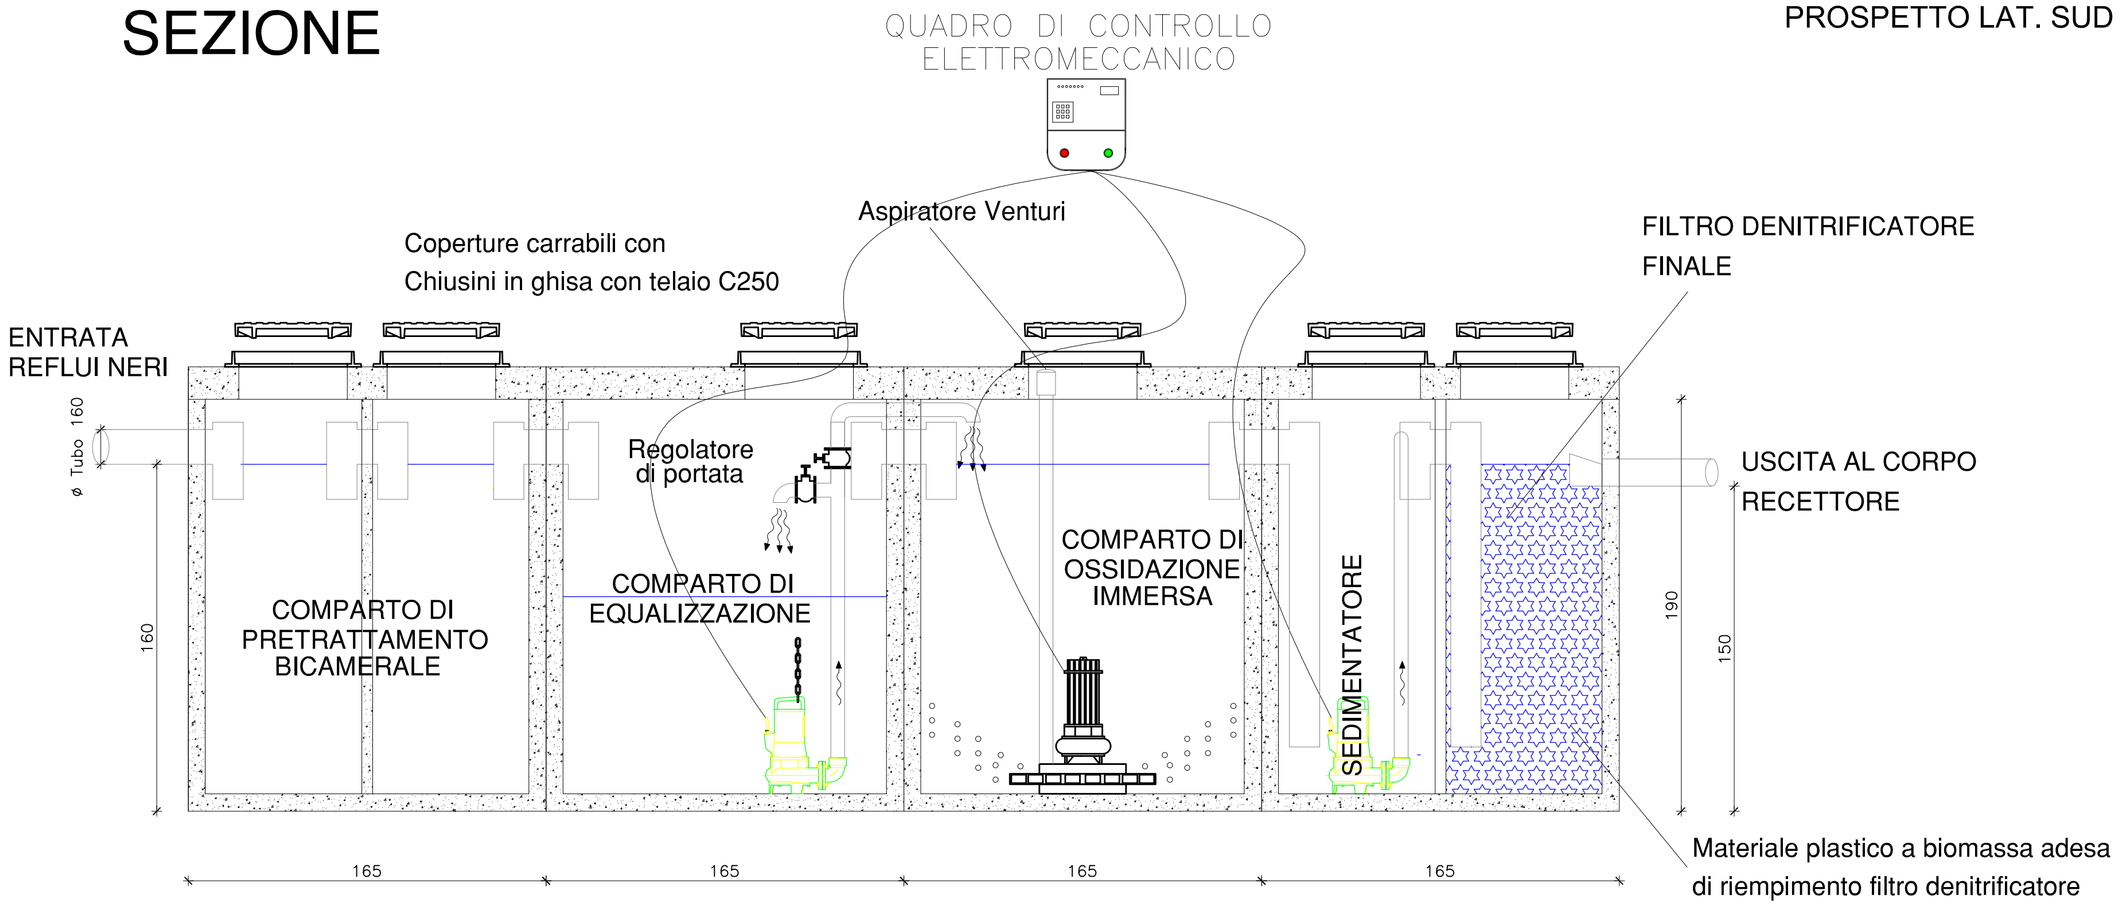

COMUNE DI PONSACCO

Piazza Valli, 8
Comune di Ponsacco (PI) - 56038
tel. 0587-733111
fax. 0587-733871

REALIZZAZIONE DI
NUOVO IMPIANTO SPORTIVO COPERTO
Località I Poggini

PROGETTO ESECUTIVO
II STRALCIO

ELABORATI GRAFICI

Particolari costruttivi

CODICE:	REV.:	SCALA:	DATA:
EG_AR_13	**a**	**1:20**	02/2018

FILE: I2017_017_Palestra Ponsacco_EG_rev.a_201802

PROGETTISTA E DL OPERE EDILI E STRUTTURALI
RESPONSABILE INTEGRAZIONE PRESTAZIONI PROFESSIONALI

Ing. Cristiano Remorini
Via di Mezzo n°60
Calcinaia (PI), 56012
Tel. 0587 488245
Fax. 0587 488245
Email. c.remorini@st-ingenium.it
Pec. cristiano.remorini@ingpec.eu

COLLABORATORI TECNICI

Ing. Roberto Pinelli
Arch. Martino Falchi
Ing. Sara Novelli

RESPONSABILE UNICO PROCEDIMENTO

Arch. Andrea Giannelli

REV.	DESCRIZIONE	DATA	REDATTO	VERIFICATO	APPROVATO
a	PRIMA EMISSIONE	02/2018	Ing. Roberto Pinelli	Ing. C. Remorini	Ing. C.Remorini