


Pianta generale piano terra – pareti

scala 1:100

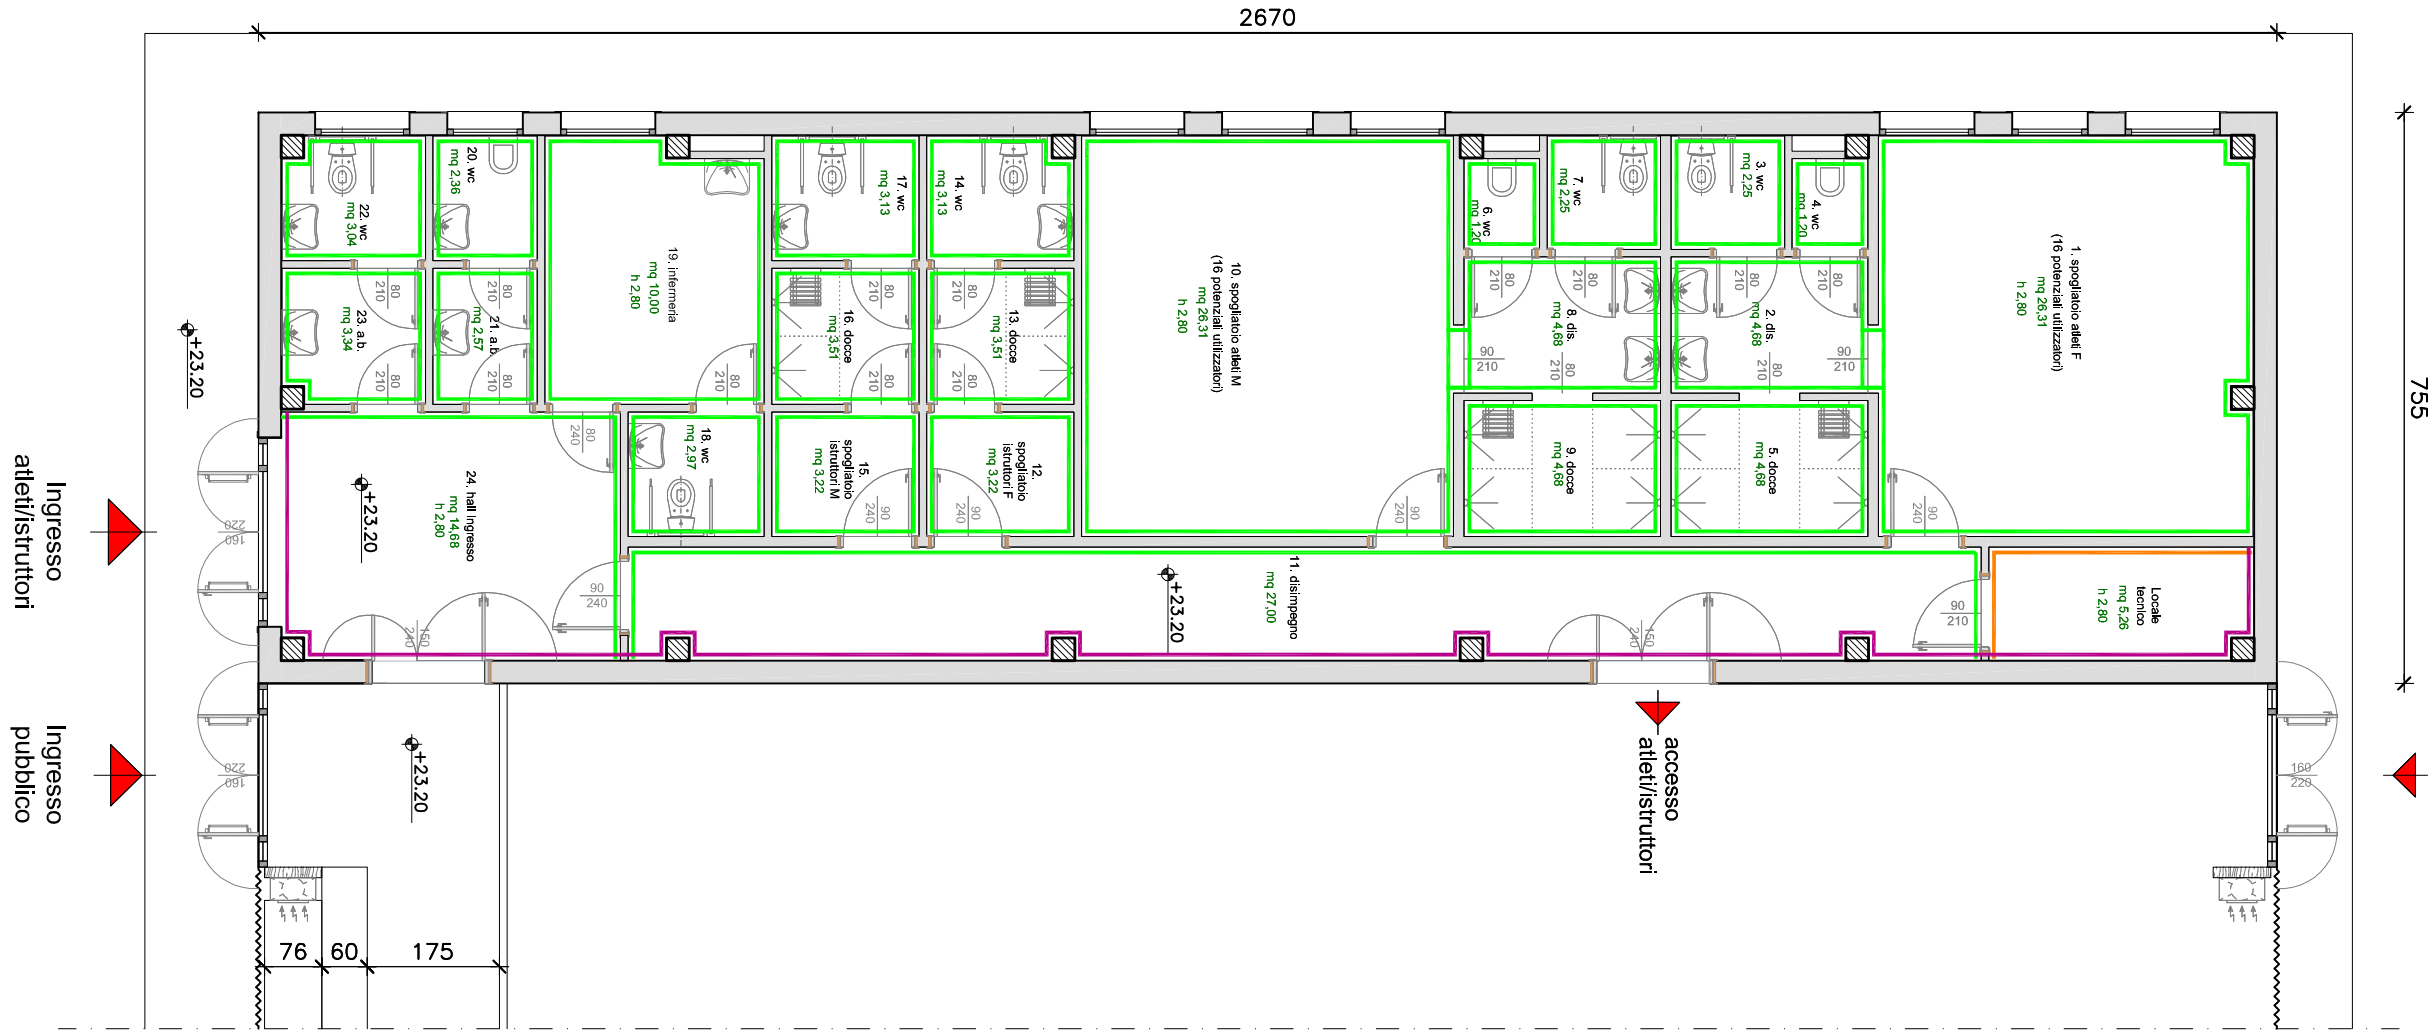

Pianta generale piano terra – soffitti

scala 1:100



Rivestimento a parete in PVC omogeneo presso-calandrato, con decotto passante a tutto spessore lievemente satinato sp. 1,3 mm H 220 con colore H 50 della D.L. Intonaco satiné da H 220 con a soffitto

Rivestimento in intonaco civile

Parete in blocchi di ds faccia vista

Controsoffitto a doghe di alluminio

Soffitto con idropittura lavabile su mano di fissativo



Controsoffitto a doghe di alluminio

COMUNE DI PONSACCO
Via della Libertà, 2
50037 Ponsacco (PI) - 56038
Tel. 0587-738111
Fax. 0587-738111

**REALIZZAZIONE DI
NUOVO IMPIANTO SPORTIVO COPERTO**
Località I Pognini

**PROGETTO ESECUTIVO
II STRALCIO**

**ELABORATI GRAFICI
ARCHITETTONICI**

**Abaco pareti
Abaco soffitti**

CODICE:
EG_AR_09

REV.:
a

SCALA:
1:100

DATA:
02/2018
FILE:
12017_017_Palastena Ponsacco_EG_rev.a_201802

**PROGETTISTA E DI OPERE EDILI E STRUTTURALI
RESPONSABILE INTERAZIONE PRESTAZIONI PROFESSIONALI**
Ing. Cristiano Remorini
Via di Mezzo n°80
50037 Ponsacco (PI) - 56038
Tel. 0587-488245
Email: c.remorini@abacoimpianti.it
Pec: cristiano.remorini@abaco.it

COLLABORATORI TECNICI
Ing. Roberto Pirelli
Arch. Martino Fiacchi
Ing. Sara Novelli

**RESPONSABILE UNICO
PROCEDIMENTO**
Arch. Andrea Giannelli

REV.	DESCRIZIONE	DATA	REDATTO	VERIFICATO	APPROVATO
a	PRIMA EMISSIONE	02/2018	Arch. Martino Fiacchi	Ing. C. Remorini	Ing. C. Remorini