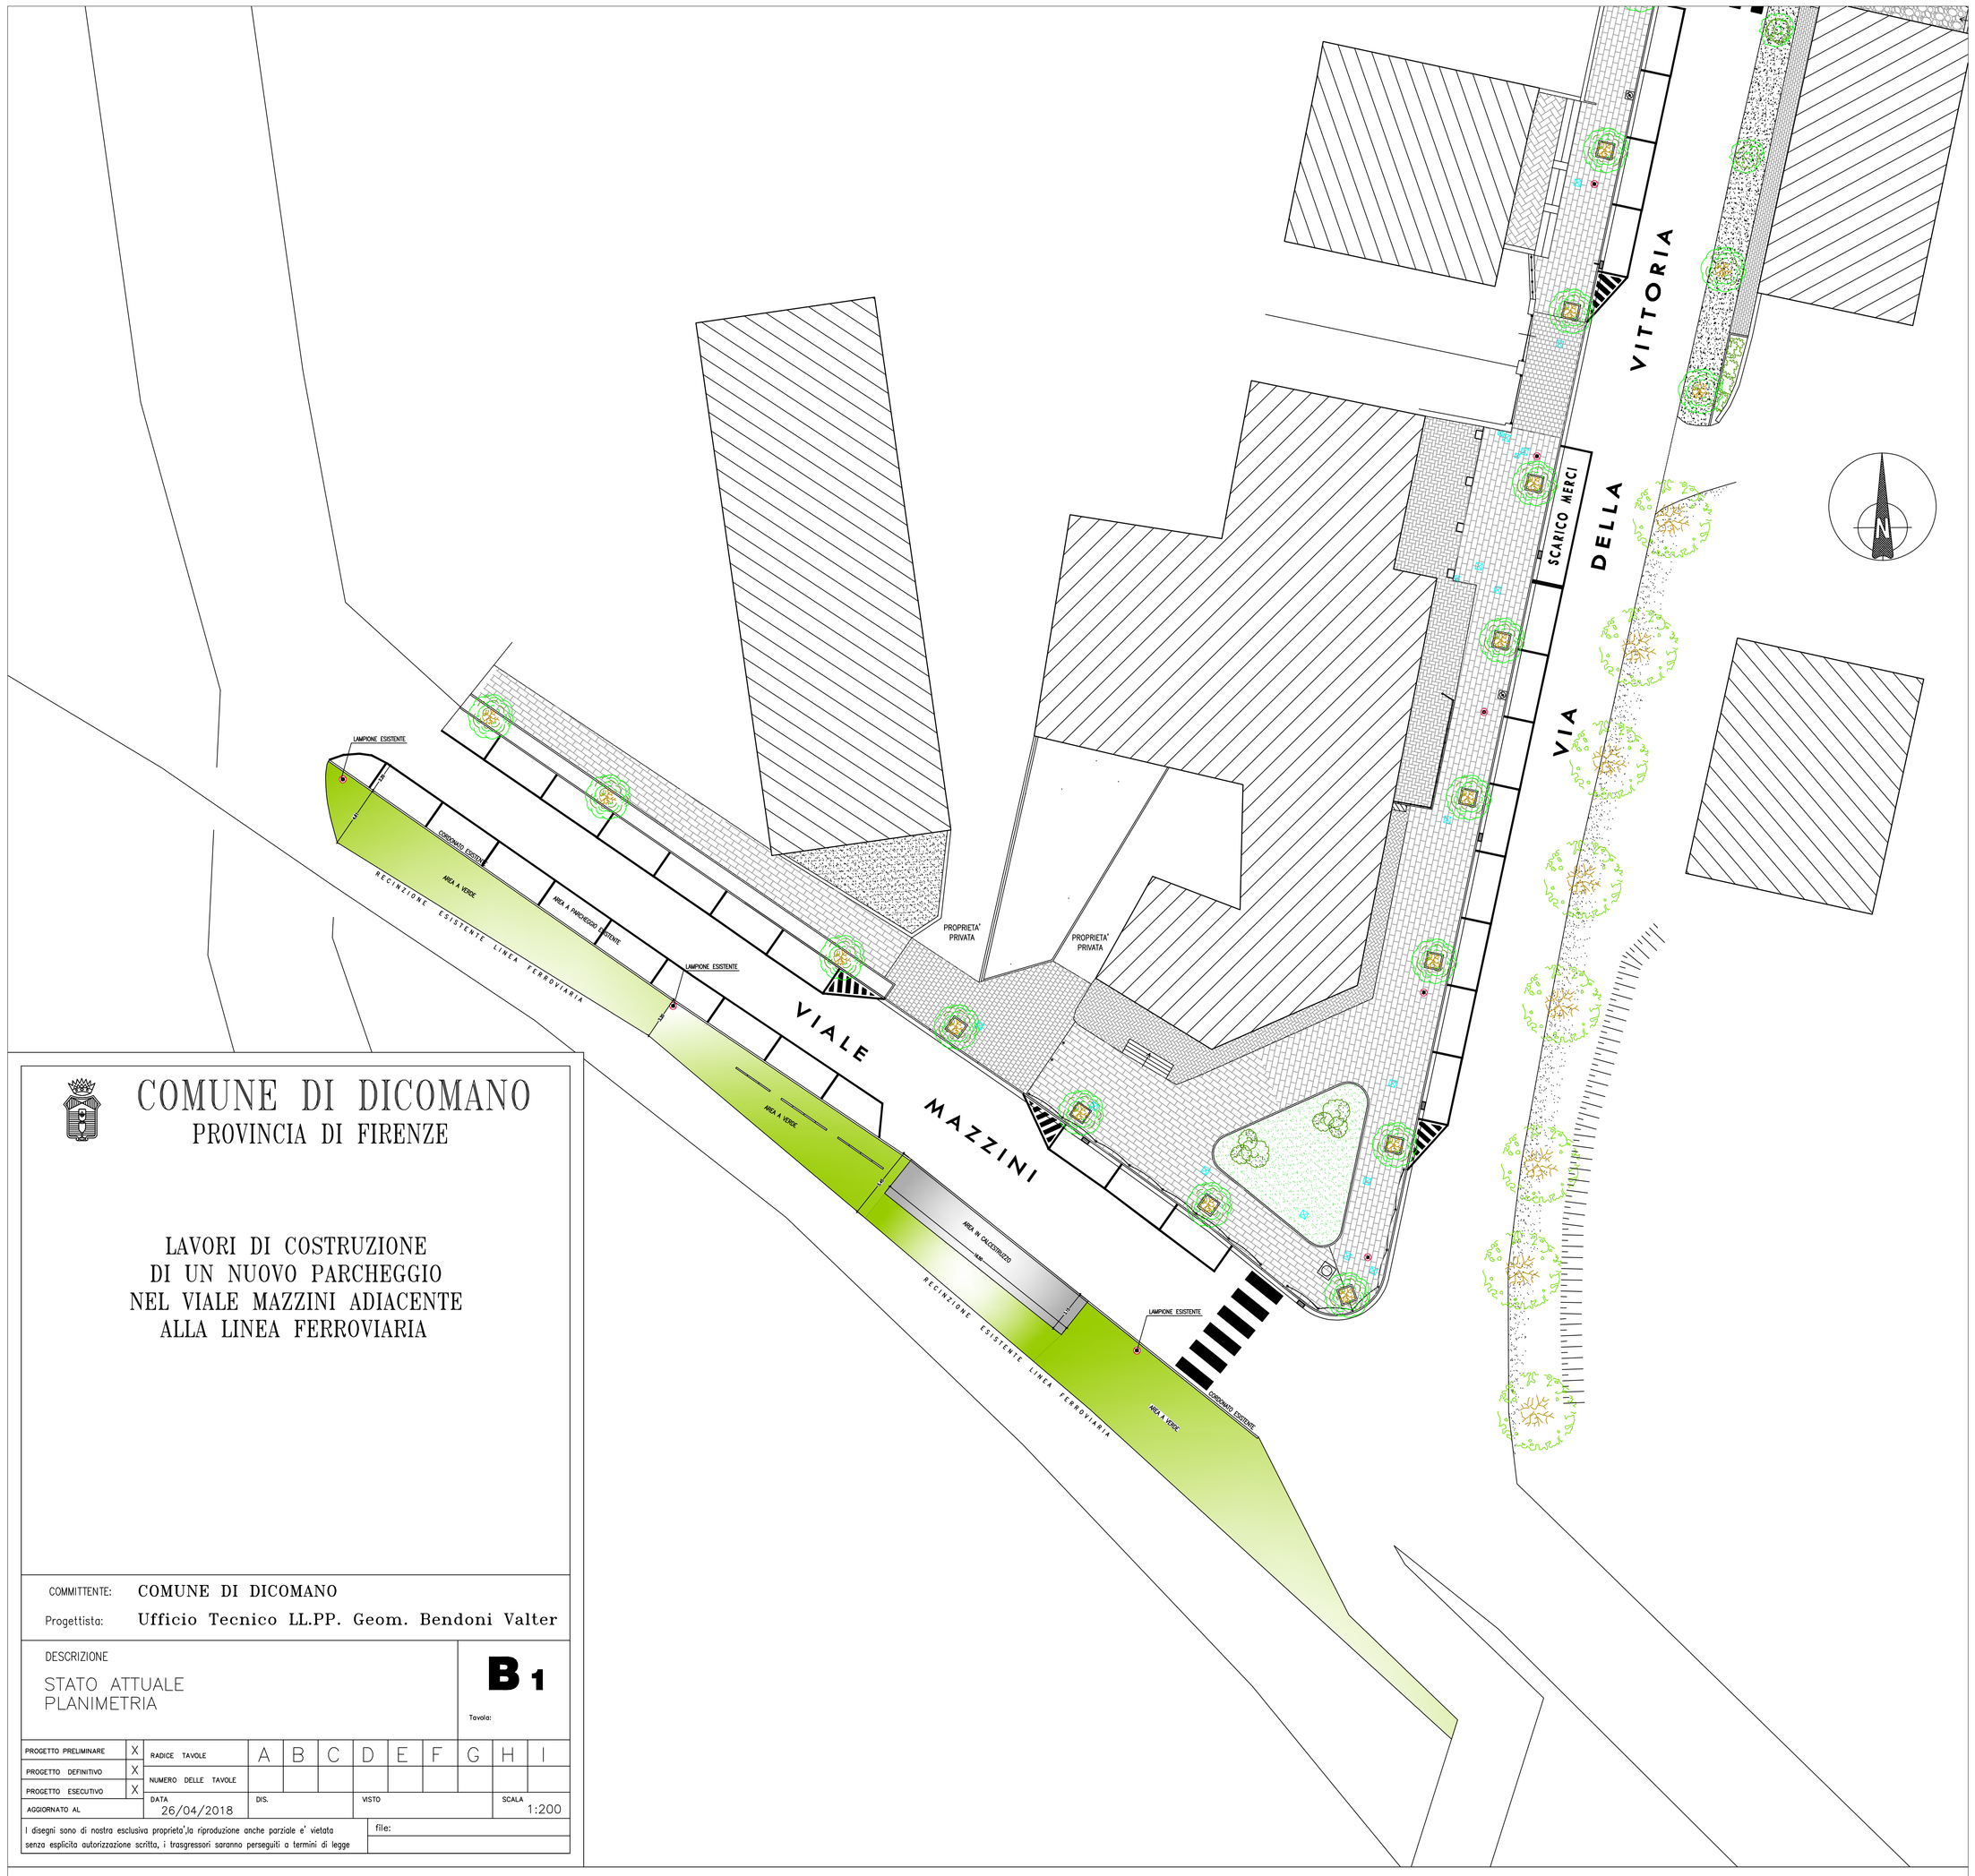

COMUNE DI DICOMANO
PROVINCIA DI FIRENZE

LAVORI DI COSTRUZIONE
DI UN NUOVO PARCHEGGIO
NEL VIALE MAZZINI ADIACENTE
ALLA LINEA FERROVIARIA

COMMITTENTE: COMUNE DI DICOMANO

Progettista: Ufficio Tecnico LL.PP. Geom. Bendoni Valter

DESCRIZIONE

STATO ATTUALE
PLANIMETRIA

B 1

Tavola:

PROGETTO PRELIMINARE	X	RADICE TAVOLE	A	B	C	D	E	F	G	H	I
PROGETTO DEFINITIVO	X	NUMERO DELLE TAVOLE									
PROGETTO ESECUTIVO	X	DATA 26/04/2018	DIS.			VISTO				SCALA 1:200	
AGGIORNATO AL											

I disegni sono di nostra esclusiva proprieta',la riproduzione anche parziale e' vietata senza esplicita autorizzazione scritta, i trasgressori saranno perseguiti a termini di legge

file: