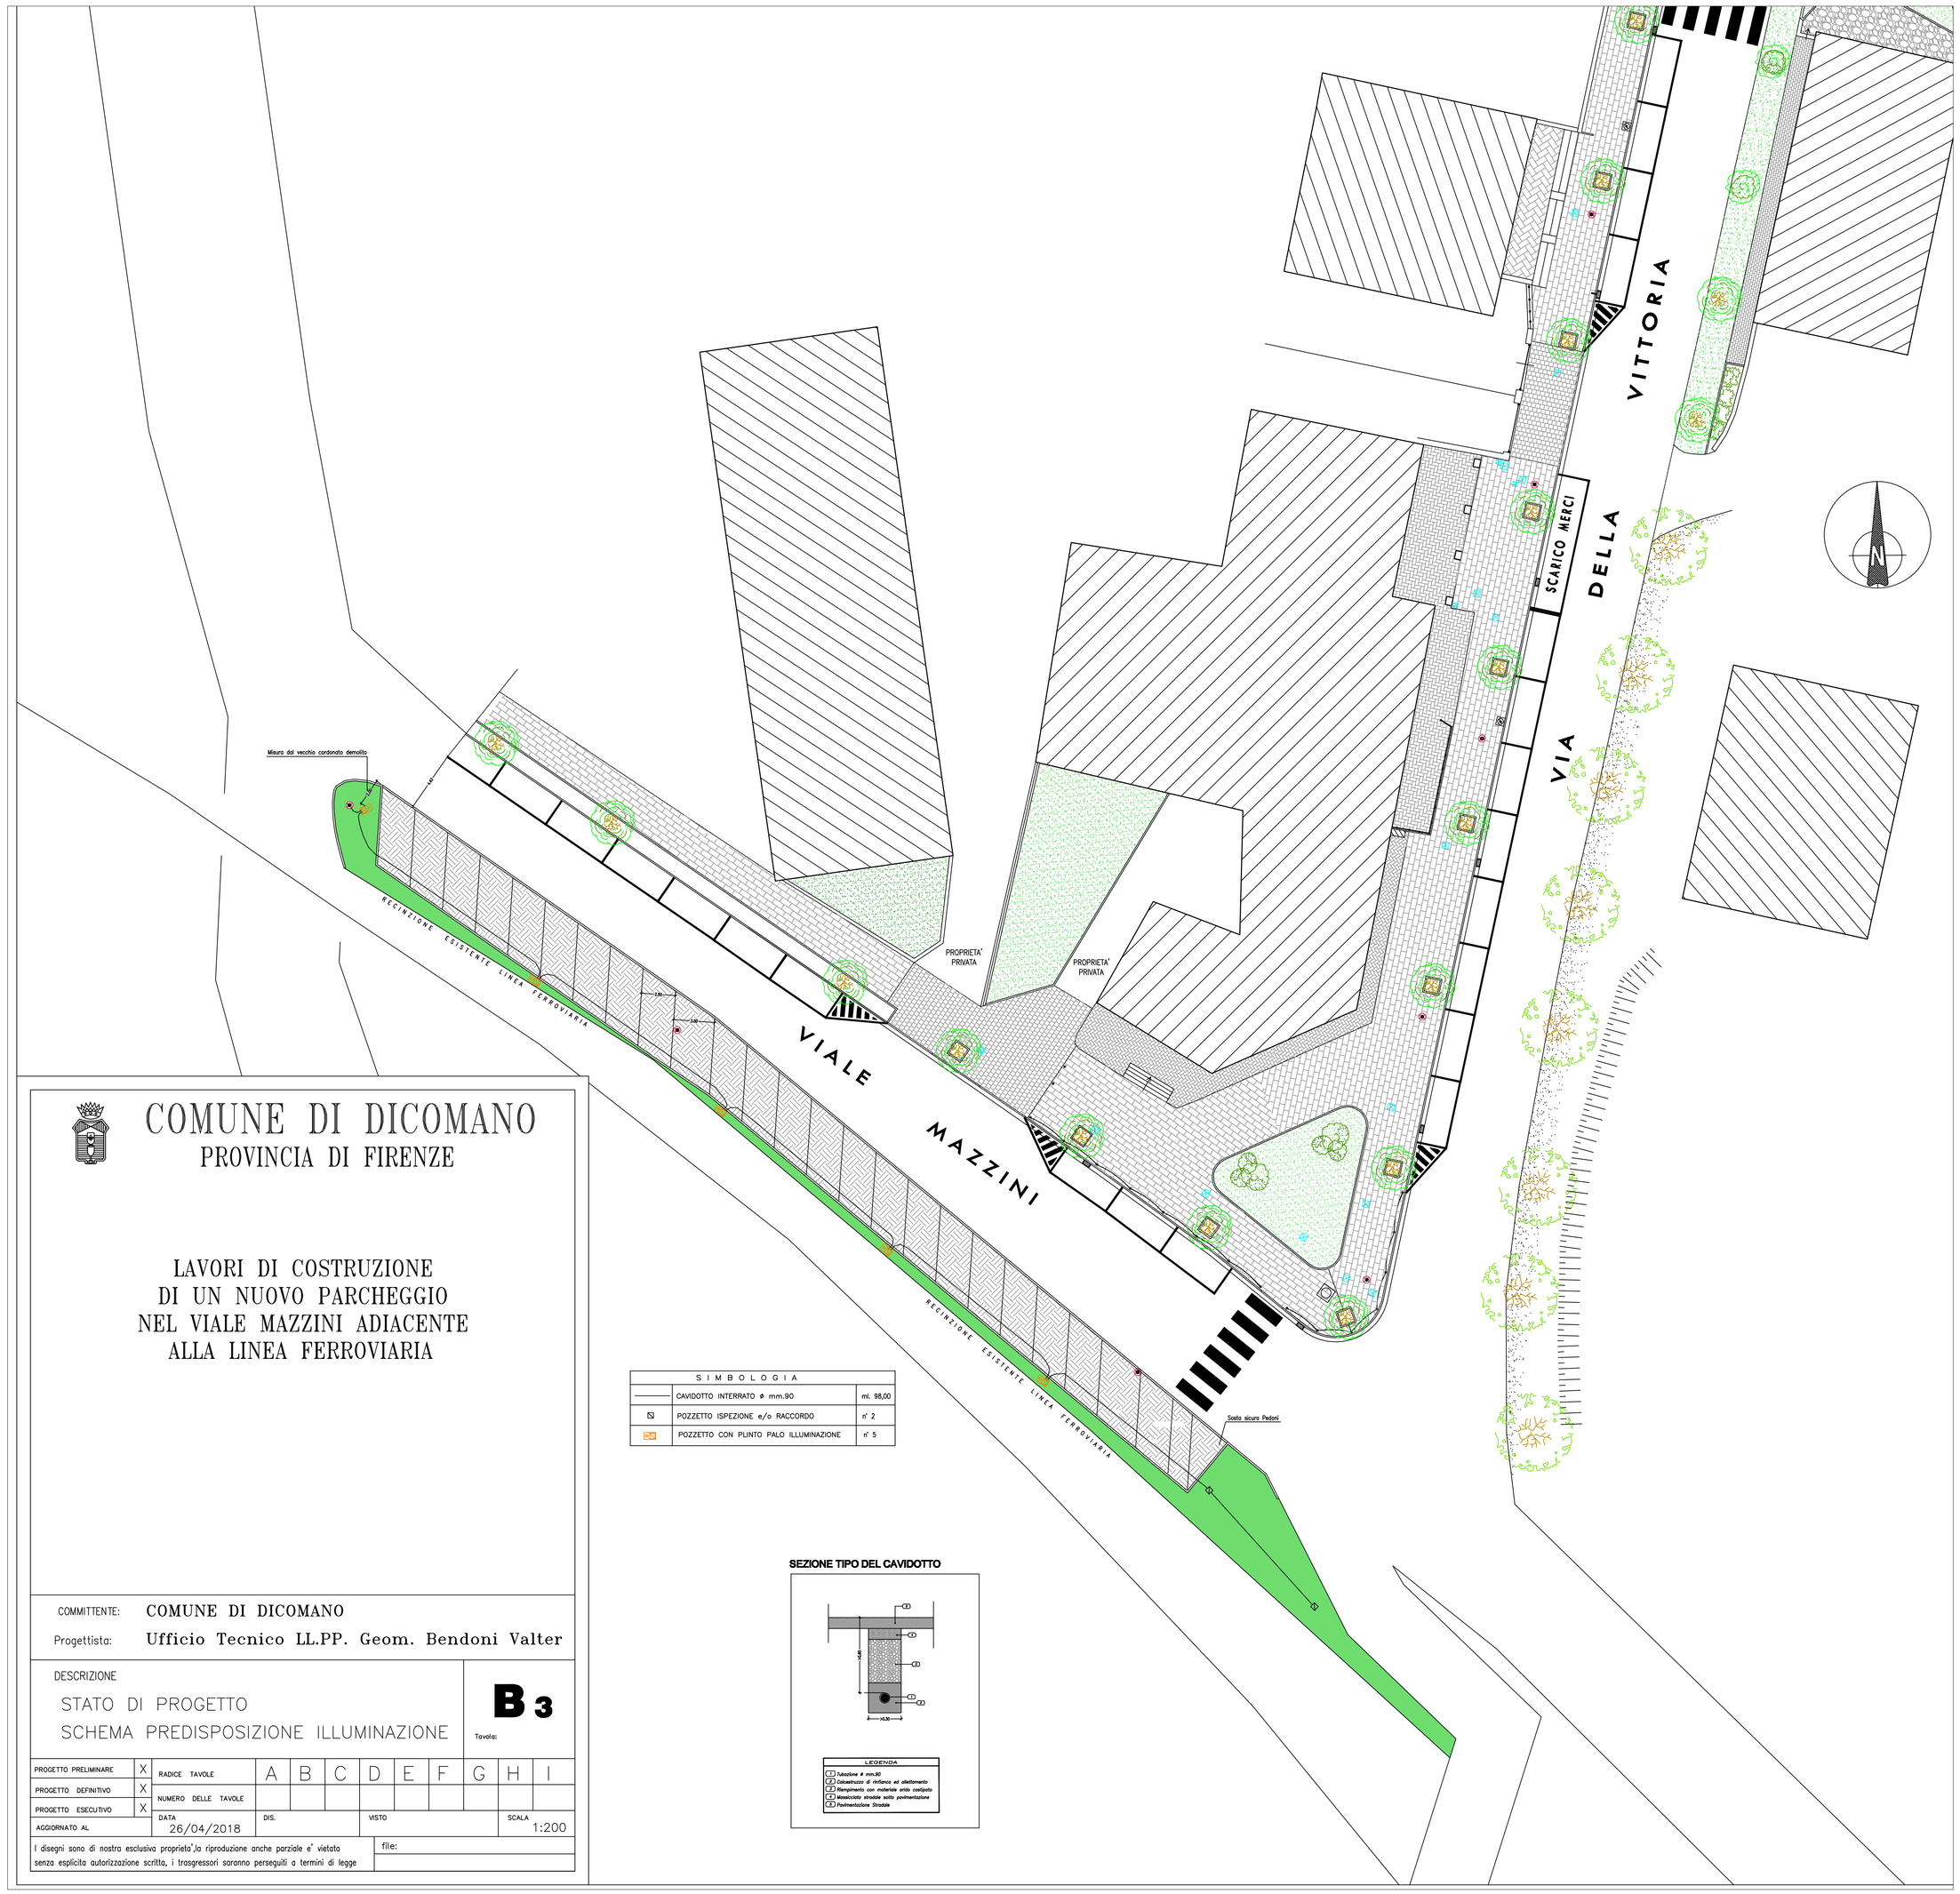

SIMBOLOGIA		
	CAVIDOTTO INTERRATO ø mm.90	ml. 98,00
	POZZETTO ISPEZIONE e/o RACCORDO	n° 2
	POZZETTO CON PLINTO PALO ILLUMINAZIONE	n° 5

SEZIONE TIPO DEL CAVIDOTTO

COMUNE DI DICOMANO
PROVINCIA DI FIRENZE

LAVORI DI COSTRUZIONE
DI UN NUOVO PARCHEGGIO
NEL VIALE MAZZINI ADIACENTE
ALLA LINEA FERROVIARIA

COMMITTENTE: COMUNE DI DICOMANO

Progettista: Ufficio Tecnico LL.PP. Geom. Bendoni Valter

DESCRIZIONE
STATO DI PROGETTO
SCHEMA PREDISPOSIZIONE ILLUMINAZIONE

Tavola: **B 3**

PROGETTO PRELIMINARE	X	RADICE TAVOLE	A	B	C	D	E	F	G	H	I
PROGETTO DEFINITIVO	X	NUMERO DELLE TAVOLE								
PROGETTO ESECUTIVO	X									
AGGIORNATO AL		DATA 26/04/2018	DIS.			VISTO			SCALA 1:200	

I disegni sono di nostra esclusiva proprieta',la riproduzione anche parziale e' vietata senza esplicita autorizzazione scritta, i trasgressori saranno perseguiti a termini di legge

file: