



ORTOFOTO: Vista prospettica 2



ORTOFOTO: Vista prospettica 1




ORTOFOTO: Evidenziato in rosso l'Orto Botanico



ORTOFOTO: Vista prospettica 3



ORTOFOTO: Vista prospettica 4

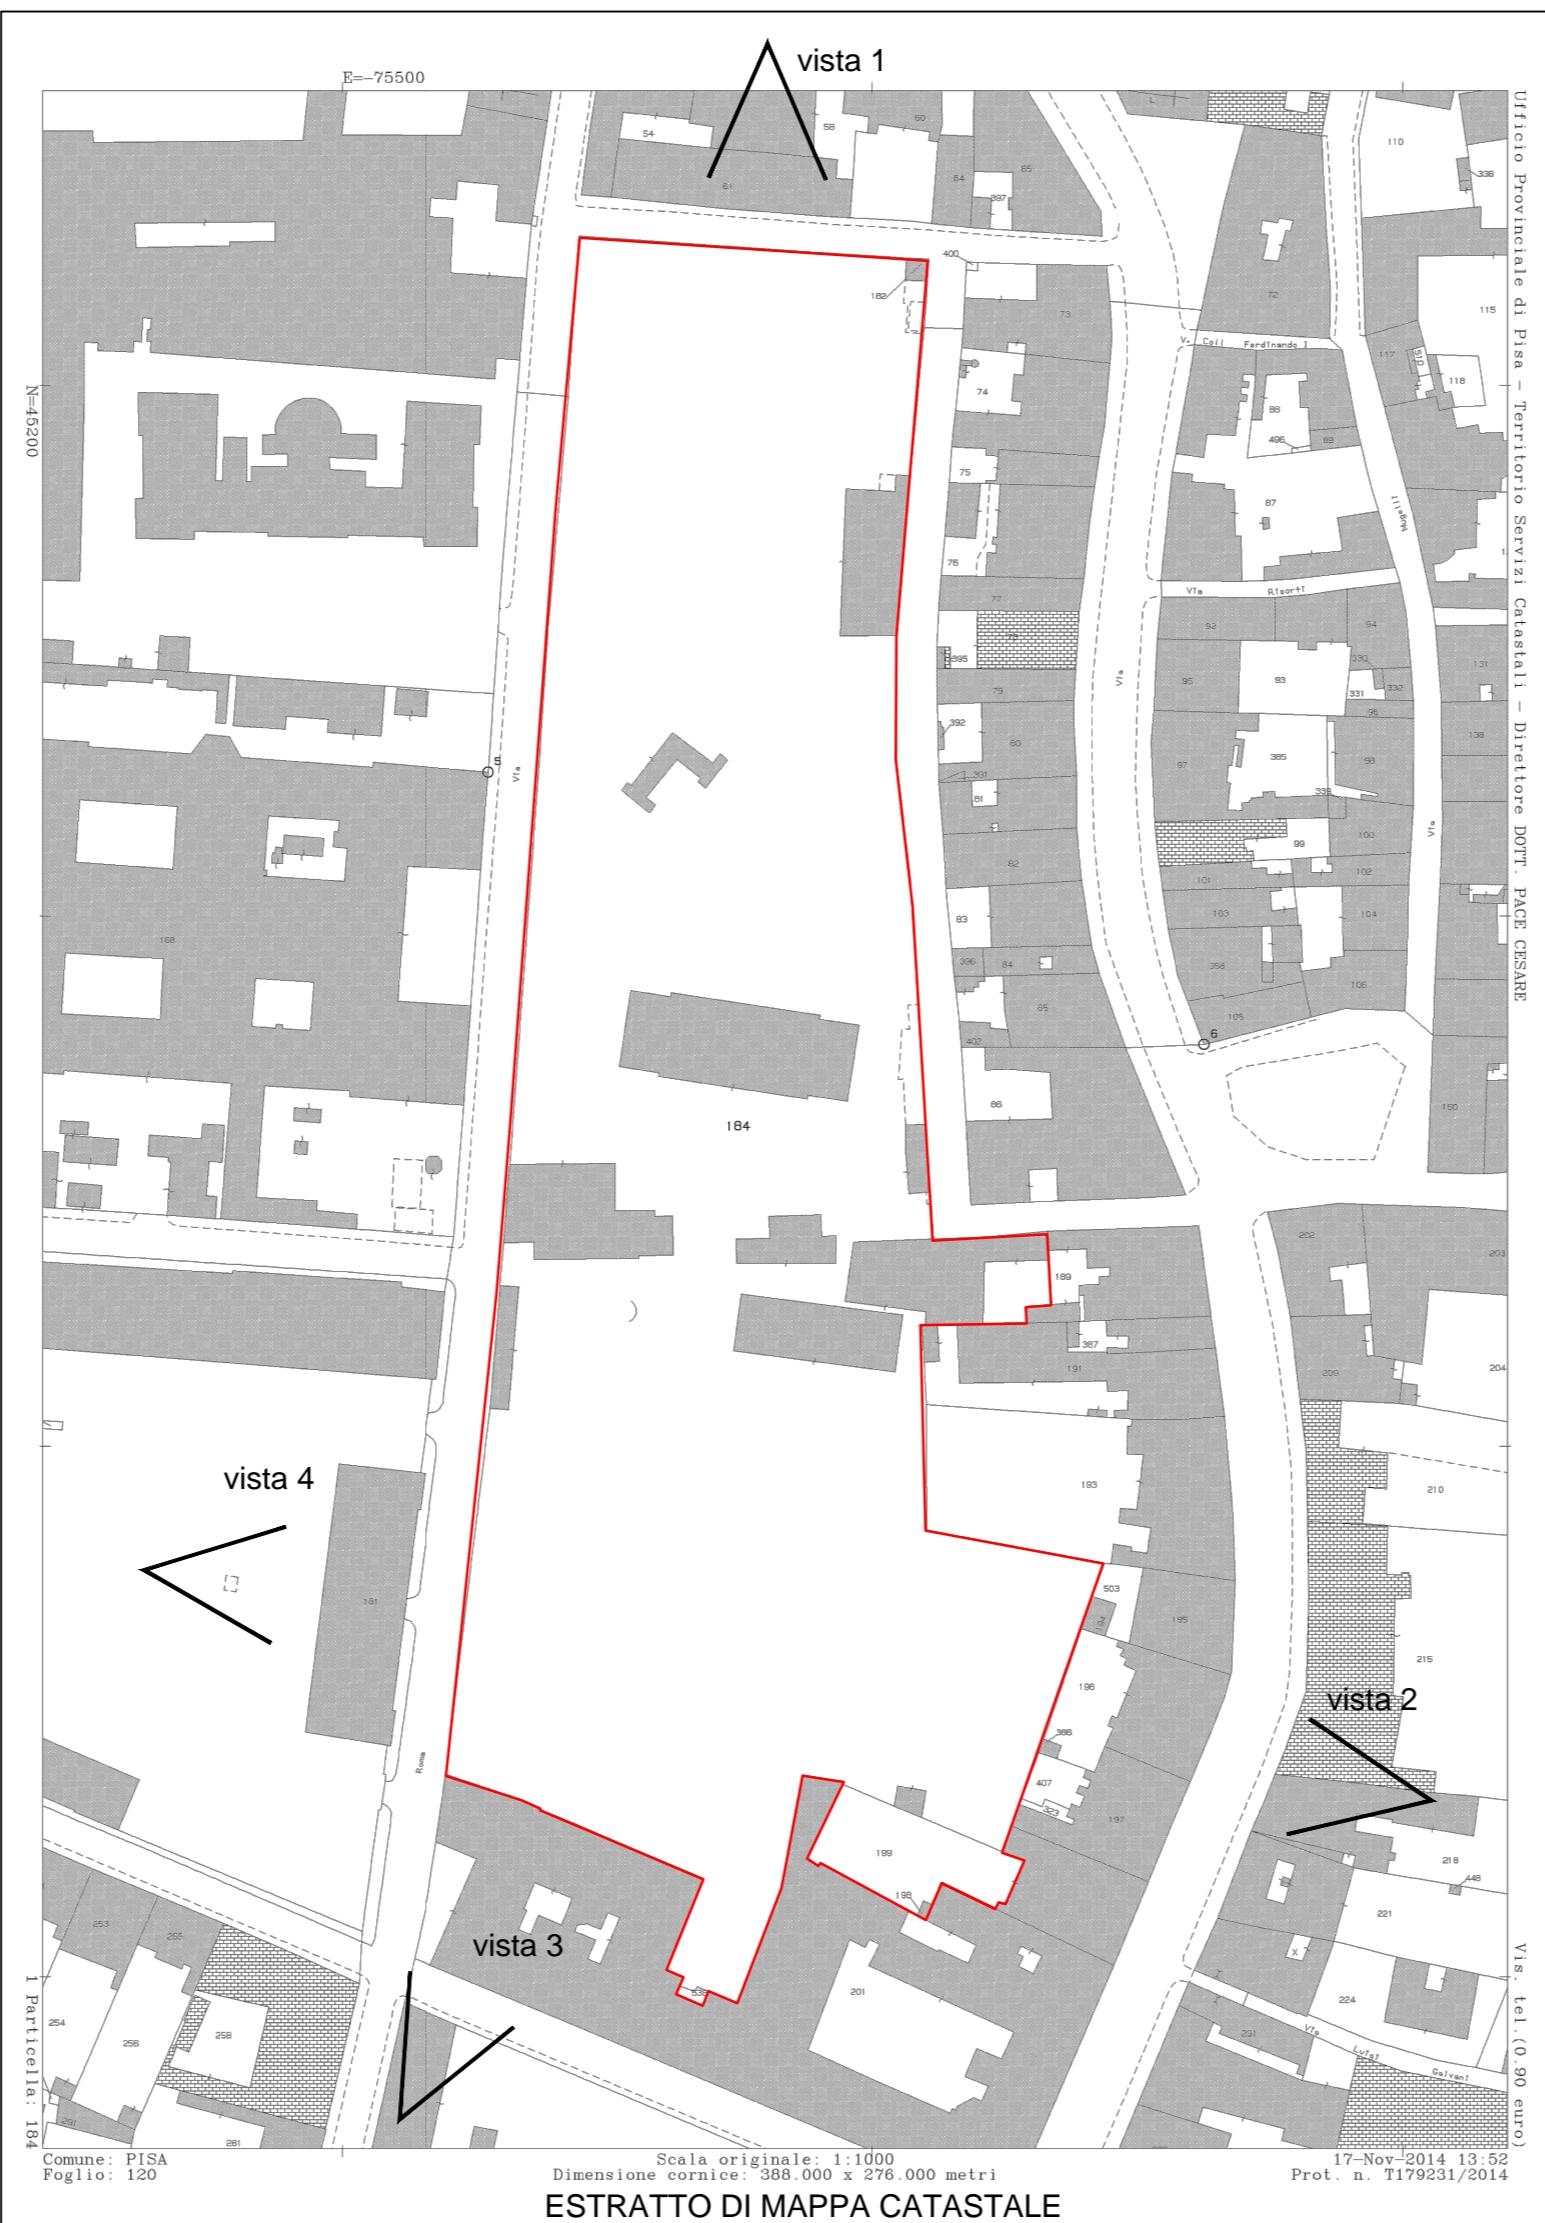

 <b>Università di Pisa</b> <b>Direzione Edilizia e Telecomunicazioni</b>		
<b>SISTEMA MUSEALE DI ATENEO</b> <b>POLO MUSEALE STORICO - ORTO BOTANICO</b> <b>Via Roma - Pisa (PI)</b>		
<b>PROGETTO ESECUTIVO</b>		
<b>Progetto di riqualificazione ed adeguamento accessibilità dei percorsi pedonali e delle aree verdi</b>		
<b>INQUADRAMENTO GENERALE</b>		
<ul style="list-style-type: none"> <li>- Estratto di mappa catastale</li> <li>- Documentazione fotografica</li> </ul>		
TAVOLA 1	SCALA: -	NOVEMBRE 2017
Committente: Università di Pisa Il Magnifico Rettore prof. Paolo Maria Mancarella		
Responsabile unico del procedimento: Arch. Barbara Billi		
Progettazione Edile/Architettonica Arch. Chiara Bernardini Geom. Gabriele Di Palma		Arch. Chiara Bernardini Geom. Gabriele Di Palma
Progetto impianto elettrico ed illuminotecnico Ing. Tommaso Cambi		Ing. Tommaso Cambi
Coordinamento Sicurezza in fase di progettazione Ing. Luca Ulivelli		Ing. Luca Ulivelli