

Responsabile del Procedimento:  
Ing. Giovanna Bianco

Progettista:  
Arch. Stefano Bartolini  
Ing. Gabriele Passeri  
Collaboratori Tecnici:  
geom. Fabrizio Strufaldi  
geom. Manfredi Mantani

Progetto: 14003/2018

**Intervento di miglioramento sismico  
della scuola d'infanzia "La balena" in  
via Bassa della Vergine a Pistoia**  
CUP G54H17000500002

Progettista strutturale:  
Ing. Mirko Bianconi



**PROGETTO ESECUTIVO**  
(art. 23 D.Lgs. n. 50/2016)




Elaborati Grafici - TAV A2  
Piante e Prospetti STATO ATTUALE

Comune di Pistoia - Lavori Pubblici, Patrimonio, Verde e Protezione Civile - Via XXVII Aprile, 17 - 51100 Pistoia Tel.0573/2711 - [www.comune.pistoia.it](http://www.comune.pistoia.it)


Pianimetria Generale

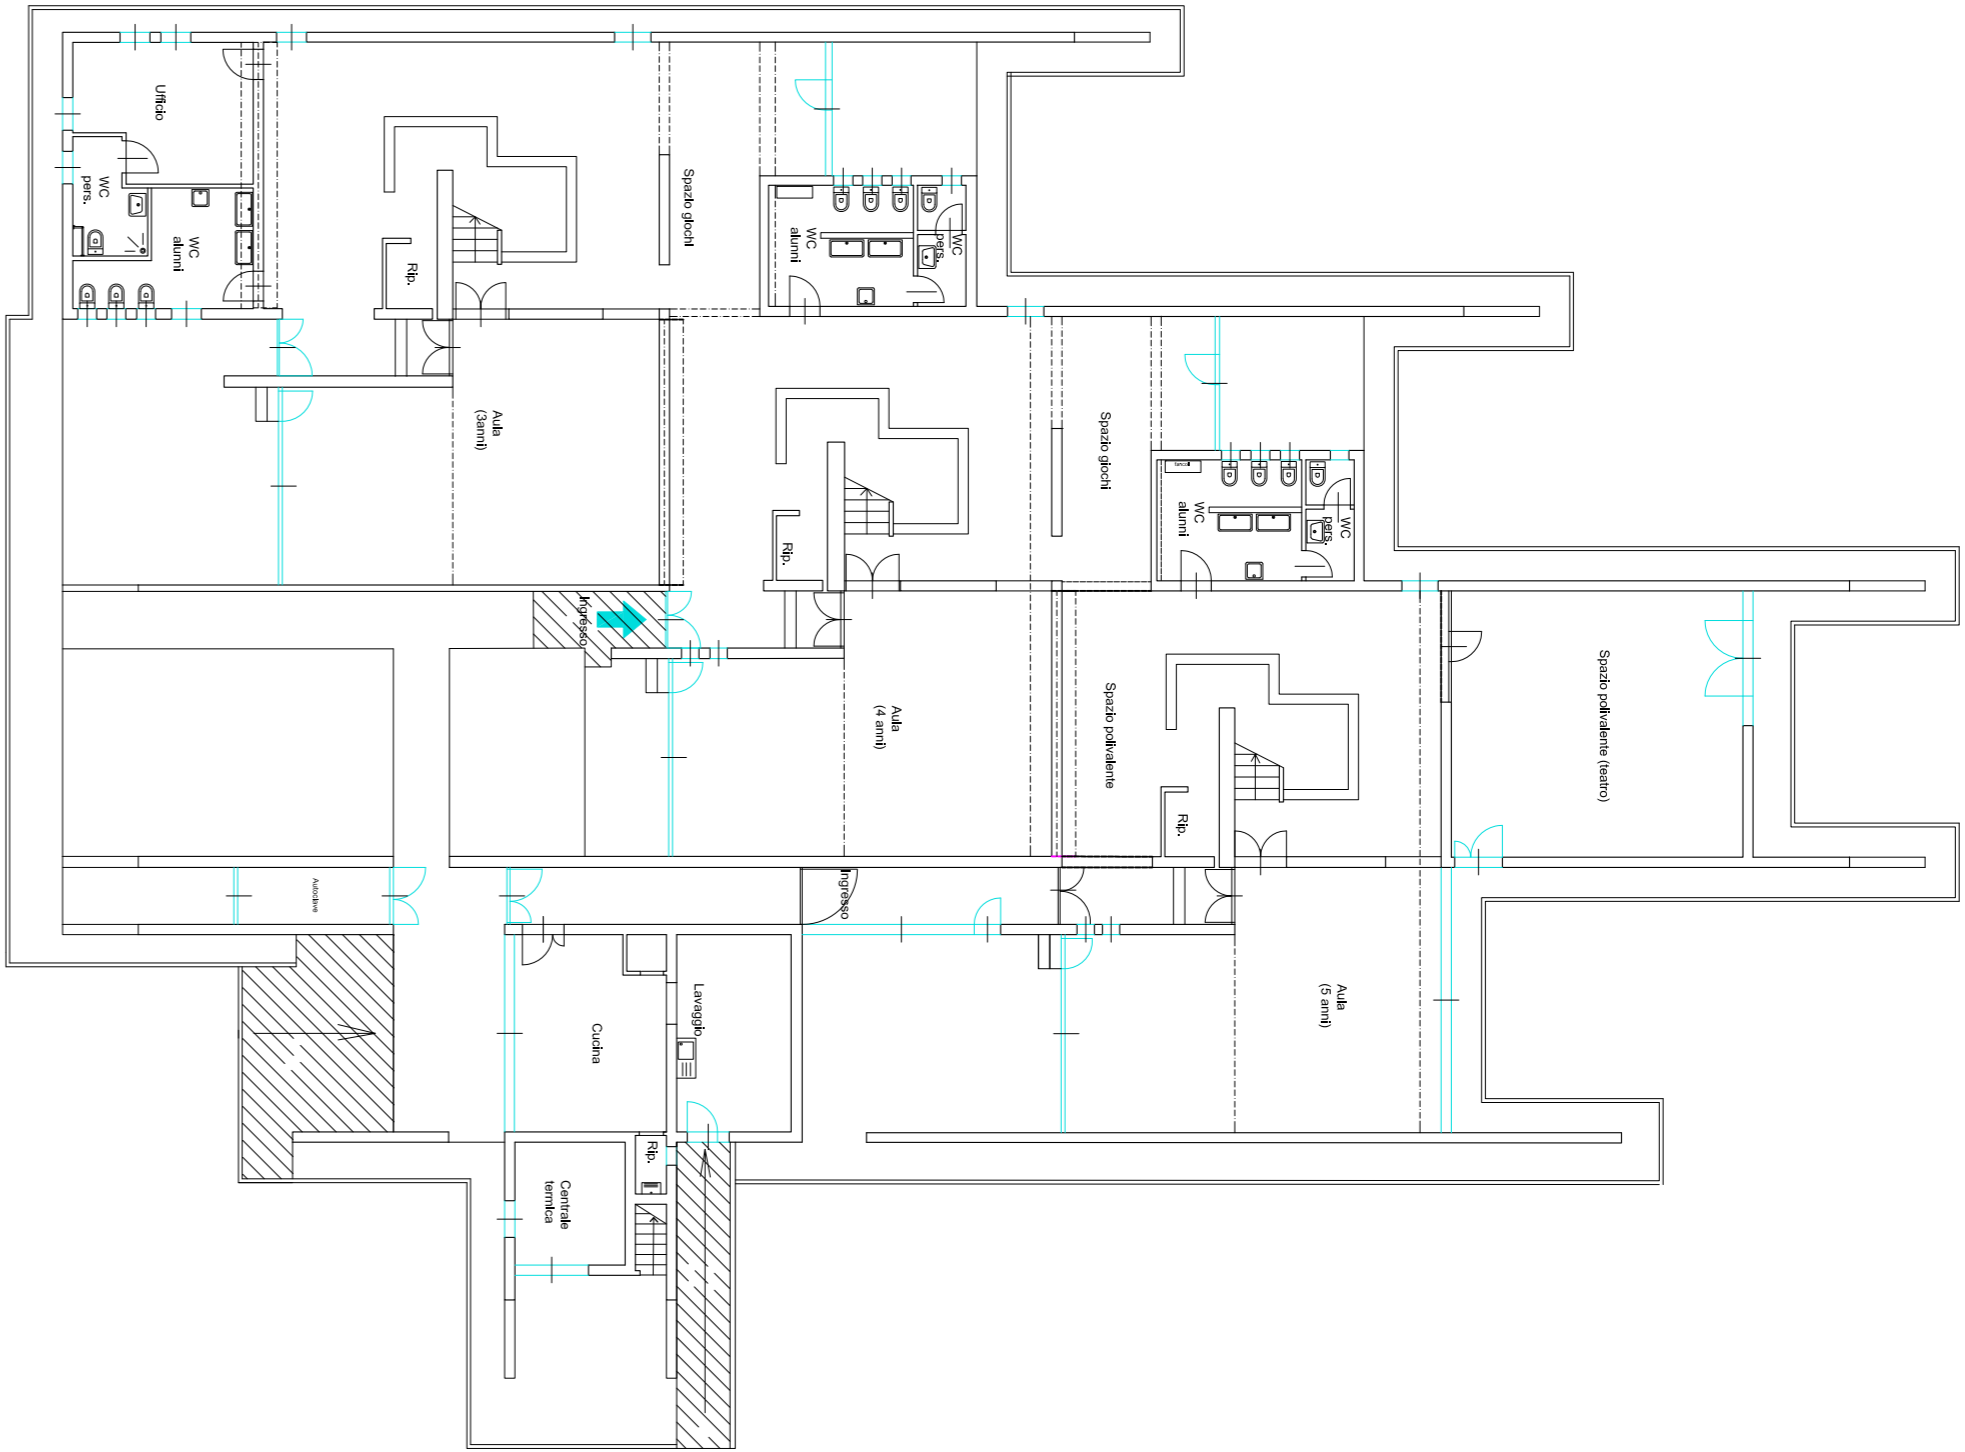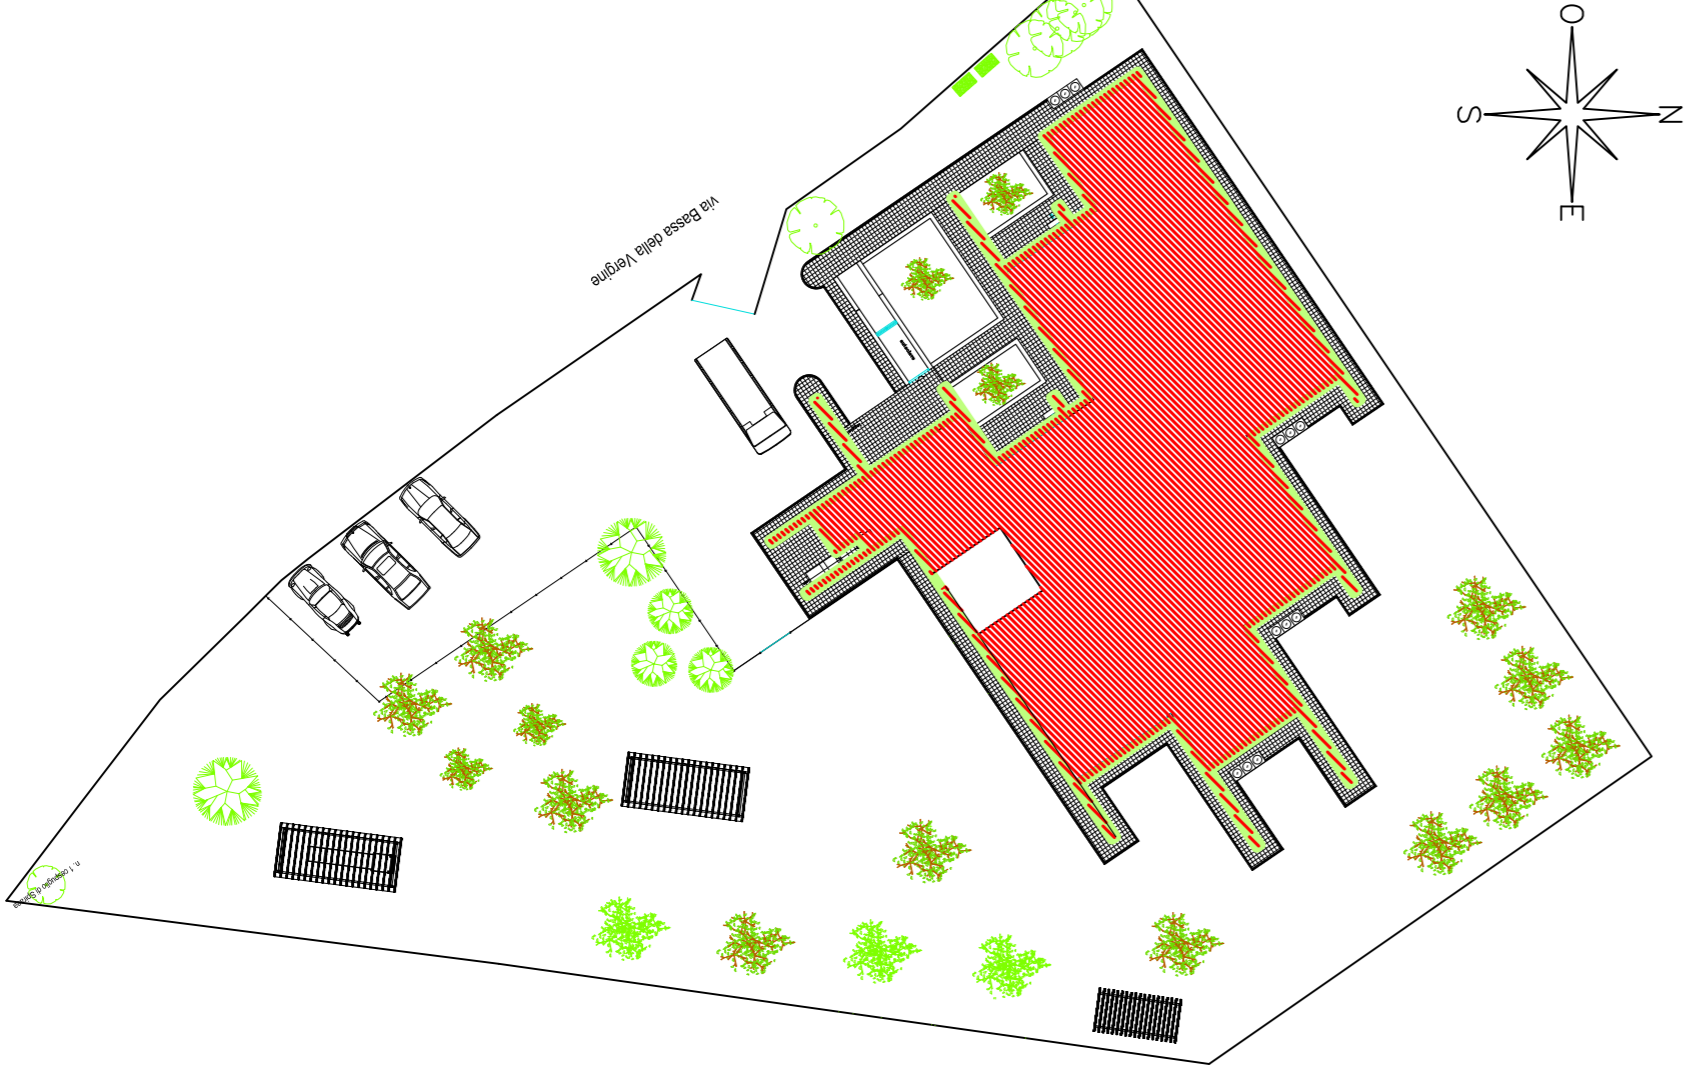


Pianta piano terra

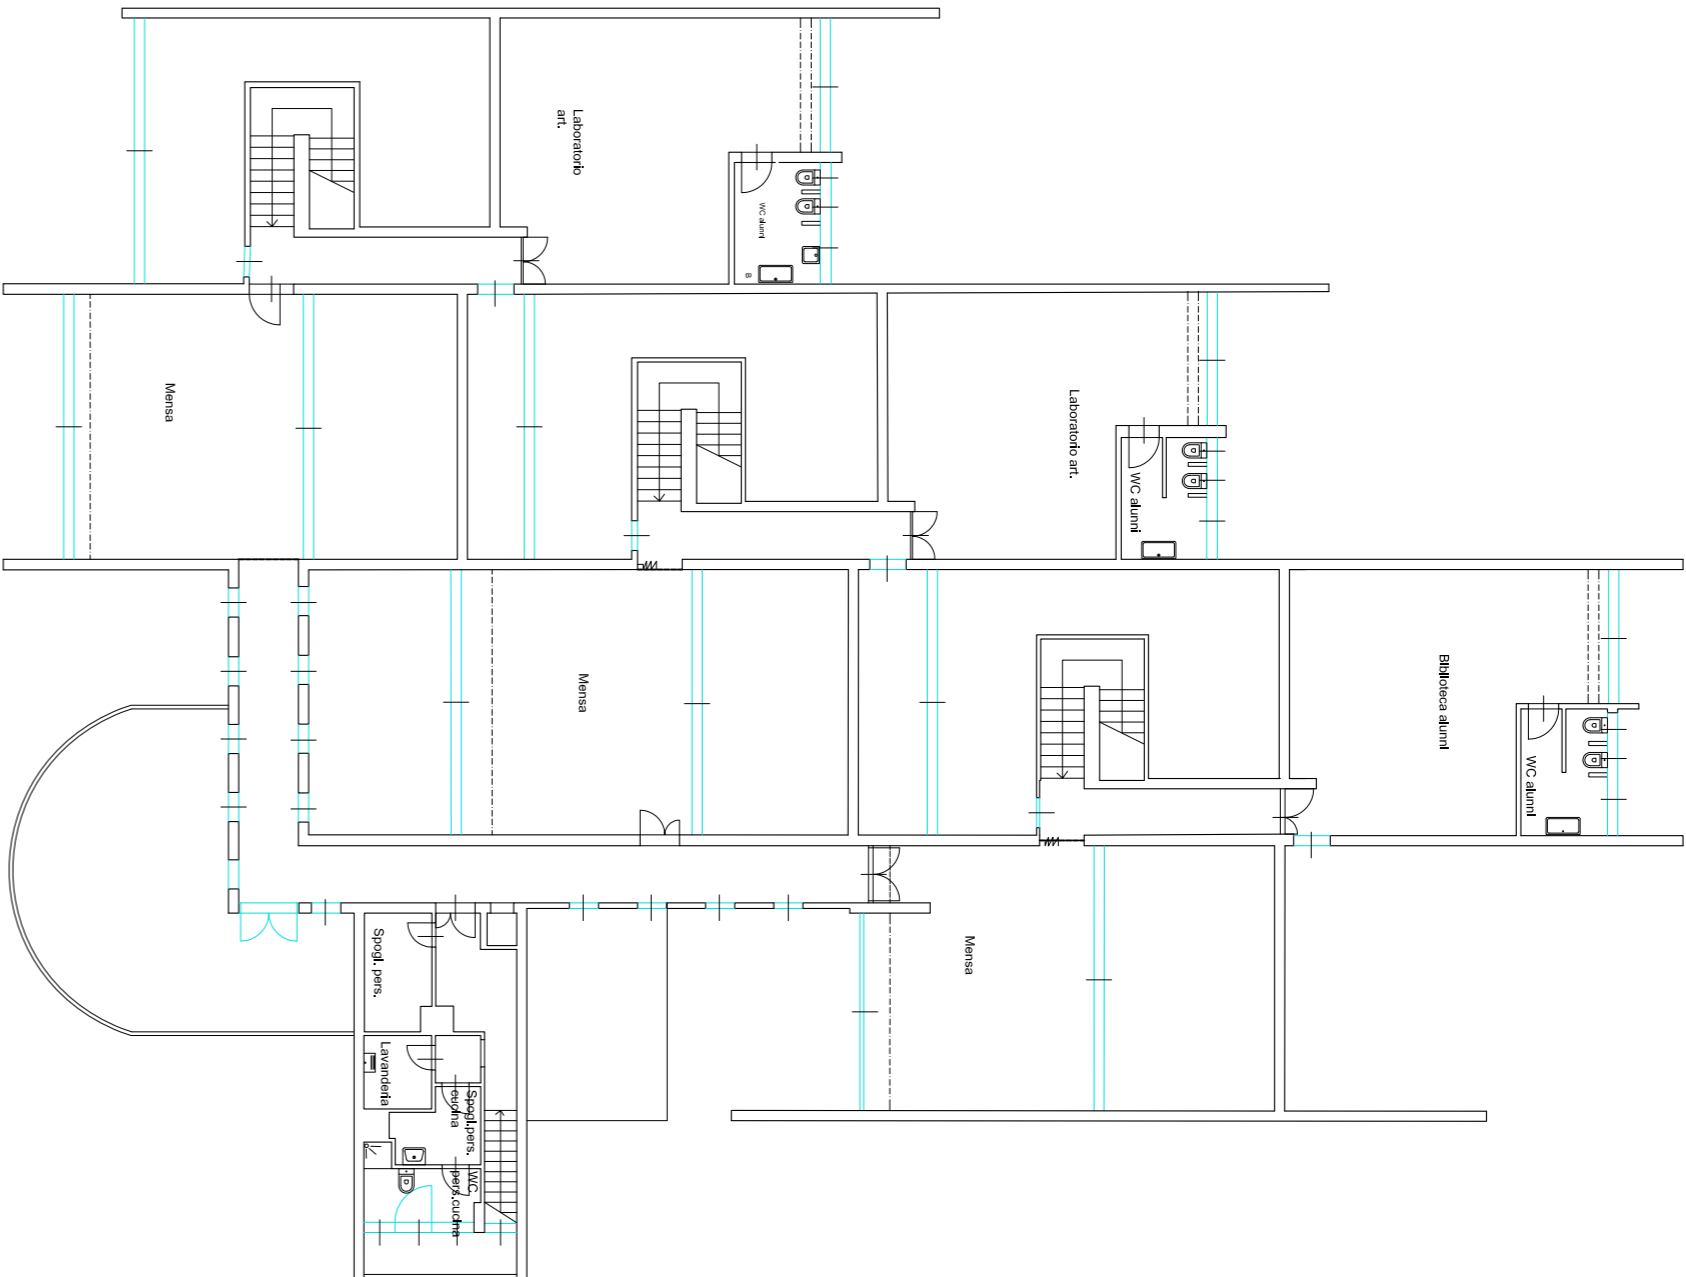


Pianta piano primo

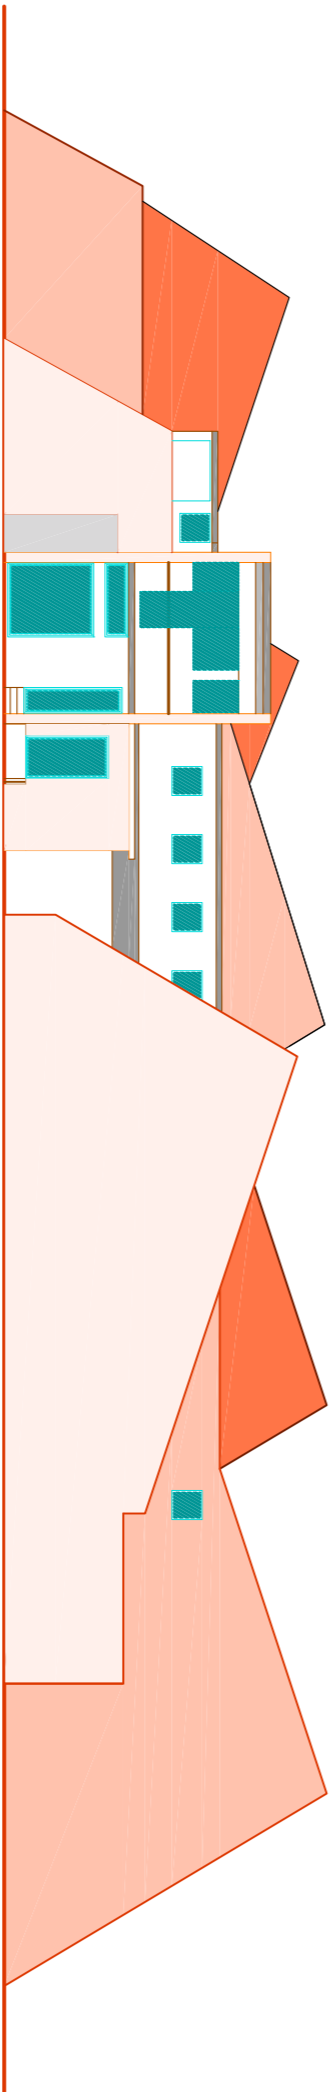


Prospetto Sud Est

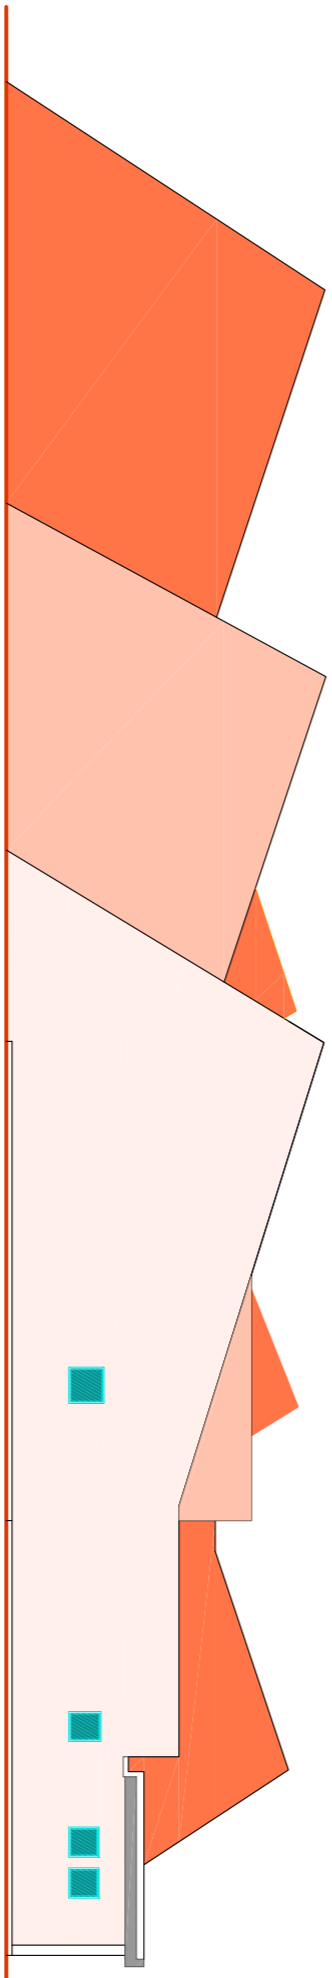

Prospetto Nord Ovest

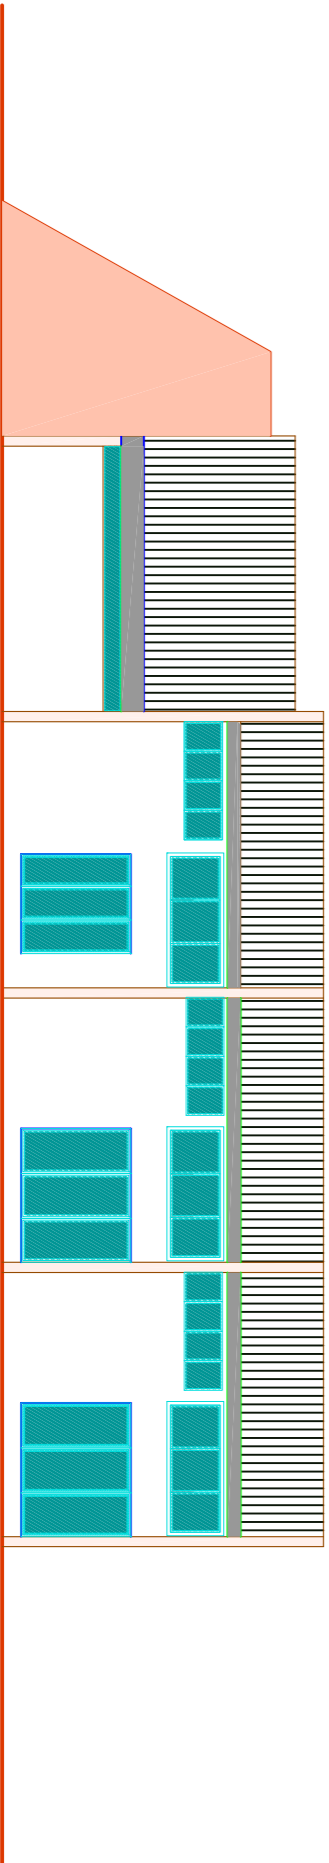

Prospetto Nord Est

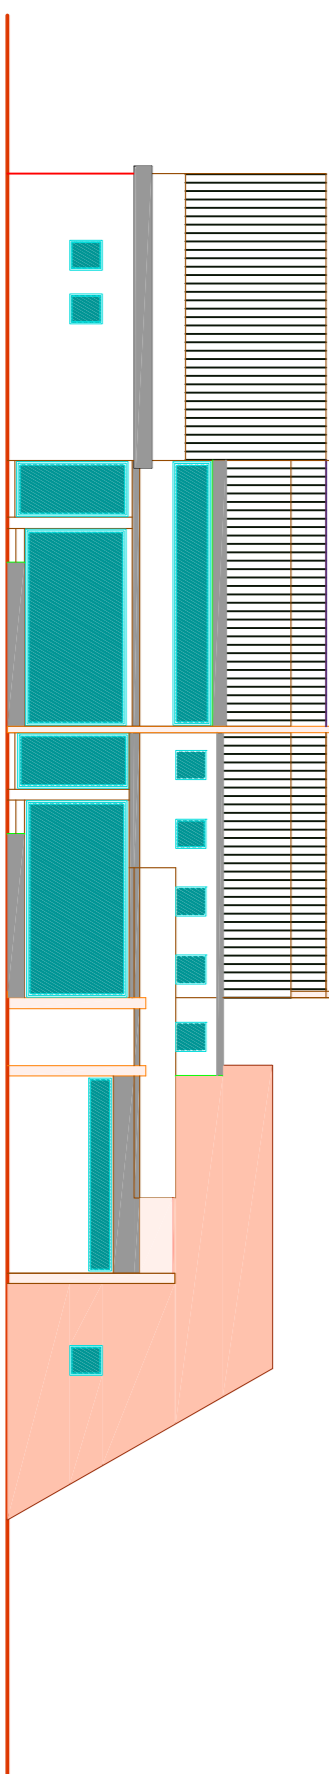

Prospetto Sud Ovest