



Progettista:

Arch. Stefano Bartolini
Ing. Gabriele Passeri
Collaboratori Tecnici:
geom. Fabrizio Strufaldi
geom. Manfredi Martani

Progettista strutturale:
Ing. Mirko Bianconi

Progetto: 14/03/2018

**Intervento di miglioramento sismico
della scuola d'infanzia "La balena" in
via Bassa della Vergine a Pistoia**
CUP C54H1700050002


PROGETTO ESECUTIVO
(art. 23 D.Lgs. n. 50/2016)






**Elaborati Grafici - TAV A3
Pianta e Prospetti STATO MODIFICATO**

Comune di Pistoia - Lavori Pubblici, Patrimonio, Verde e Protezione Civile - Via XXVII Aprile, 17 - 51100 Pistoia Tel. 0573/3711 - www.comune.pistoia.it


Planimetria Generale

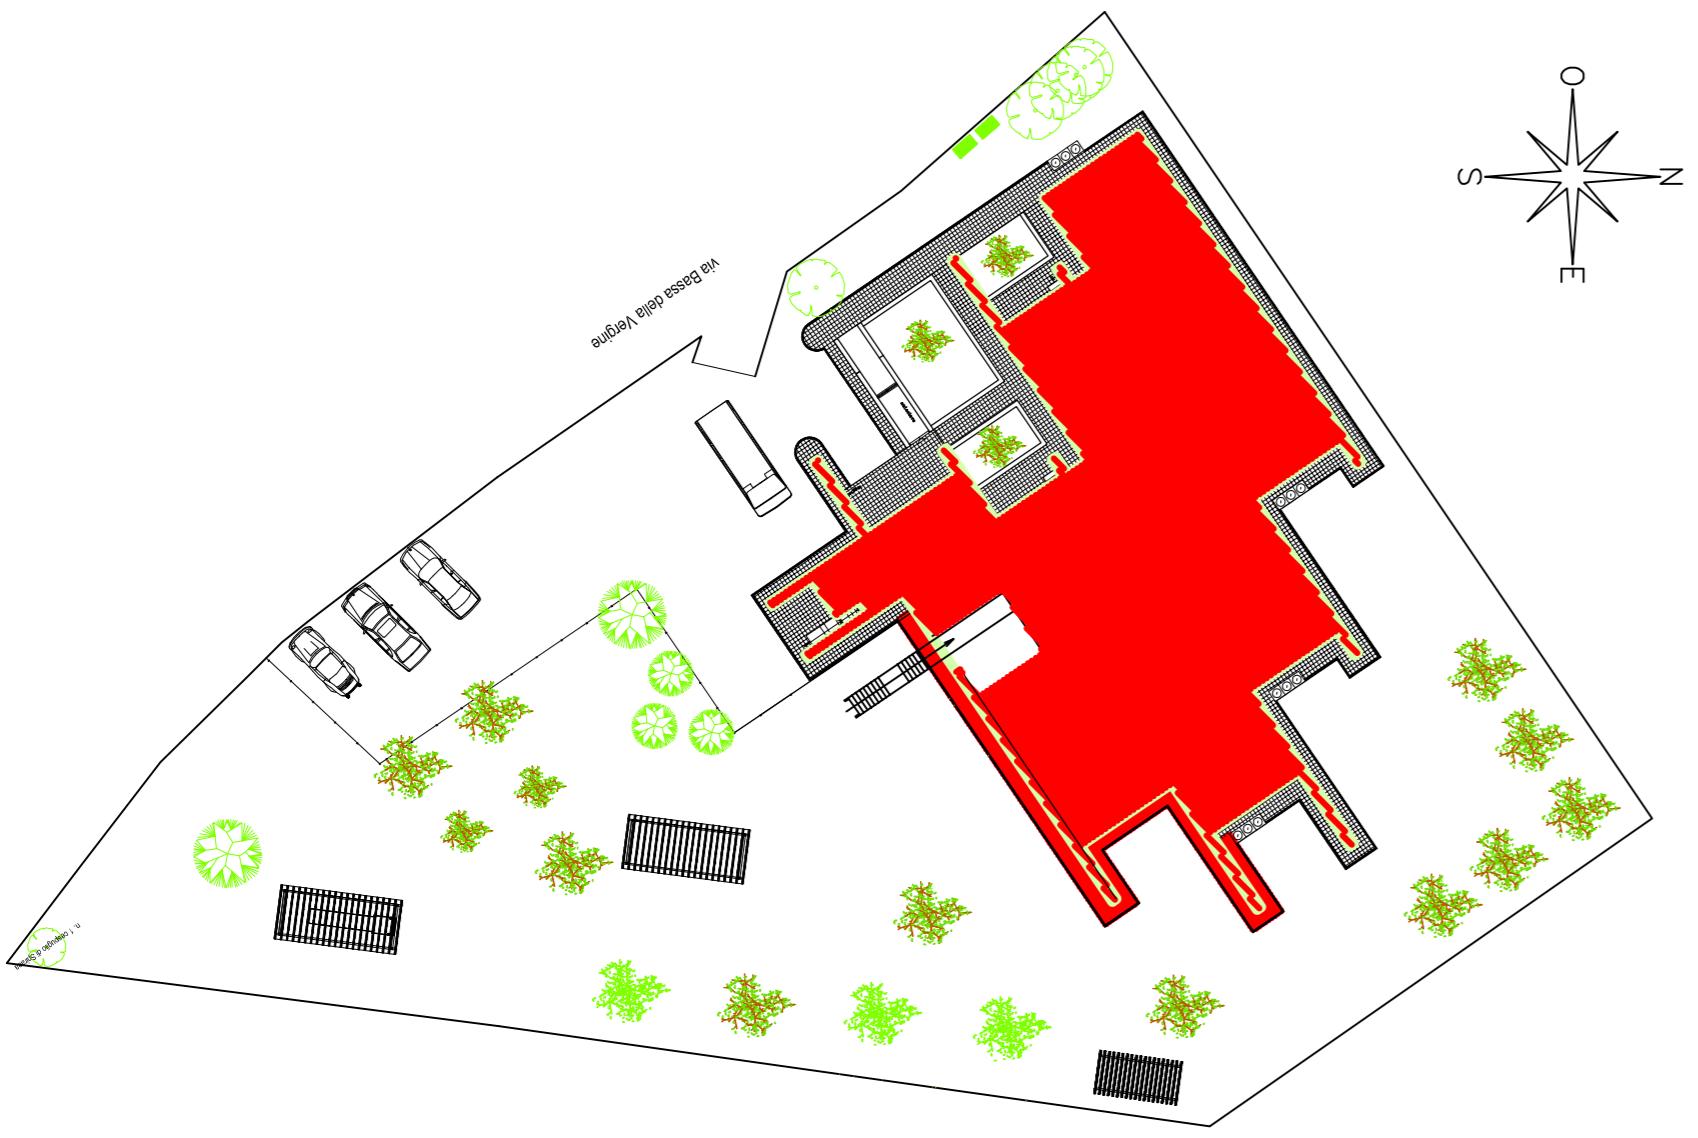


Prospecto SUD-EST

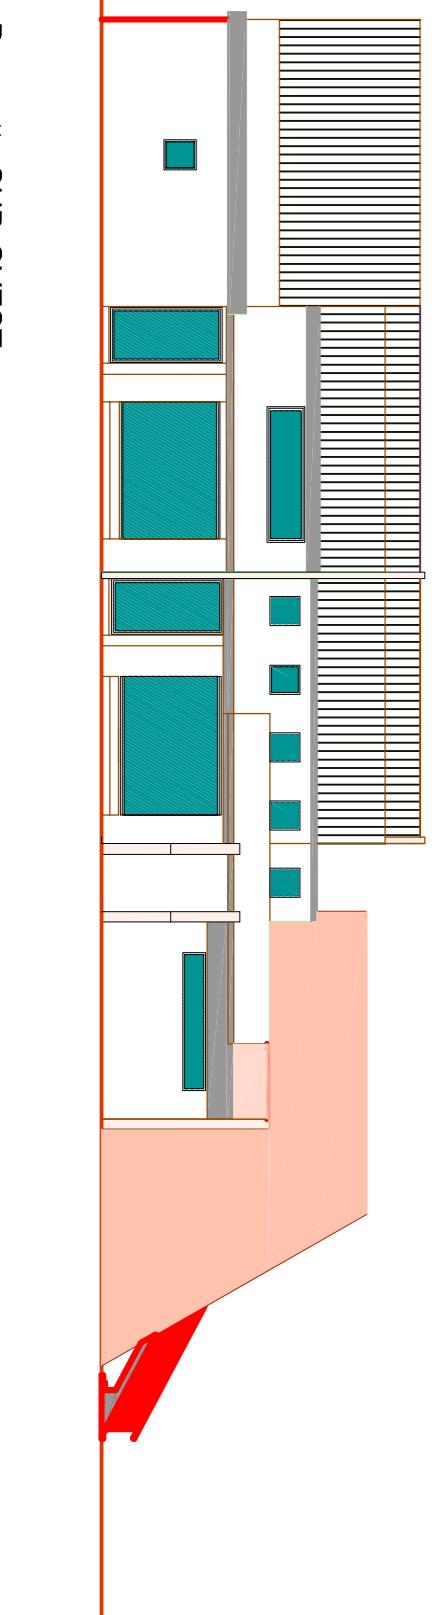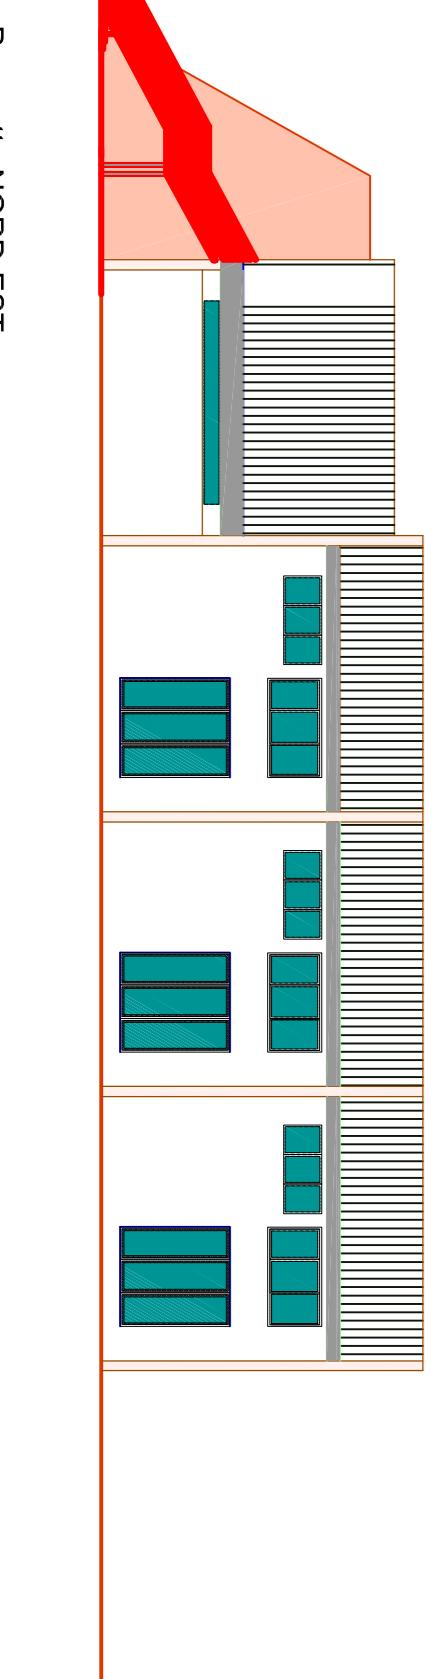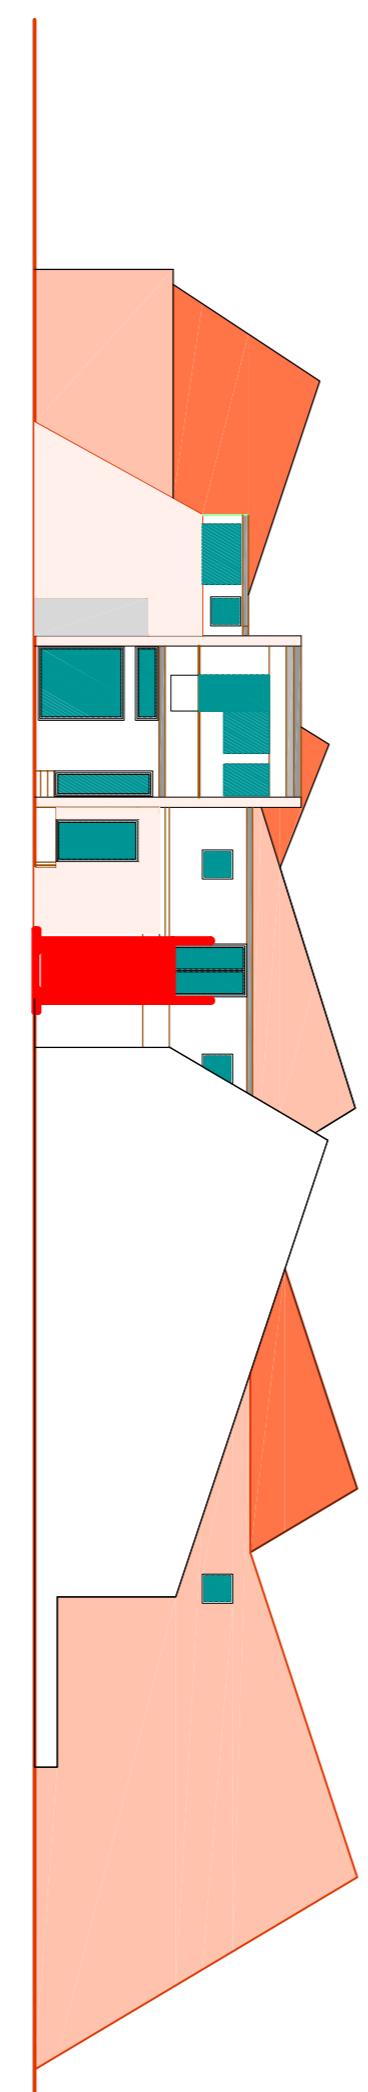


Prospecto NORD-OVEST

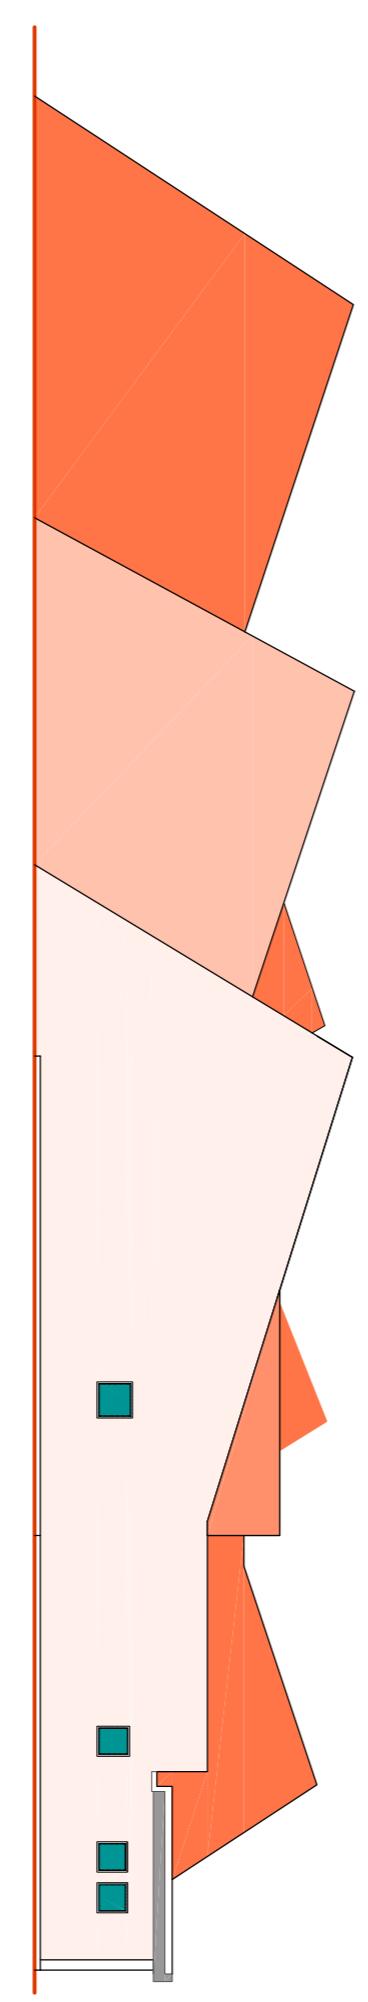

Planta Piano Terra

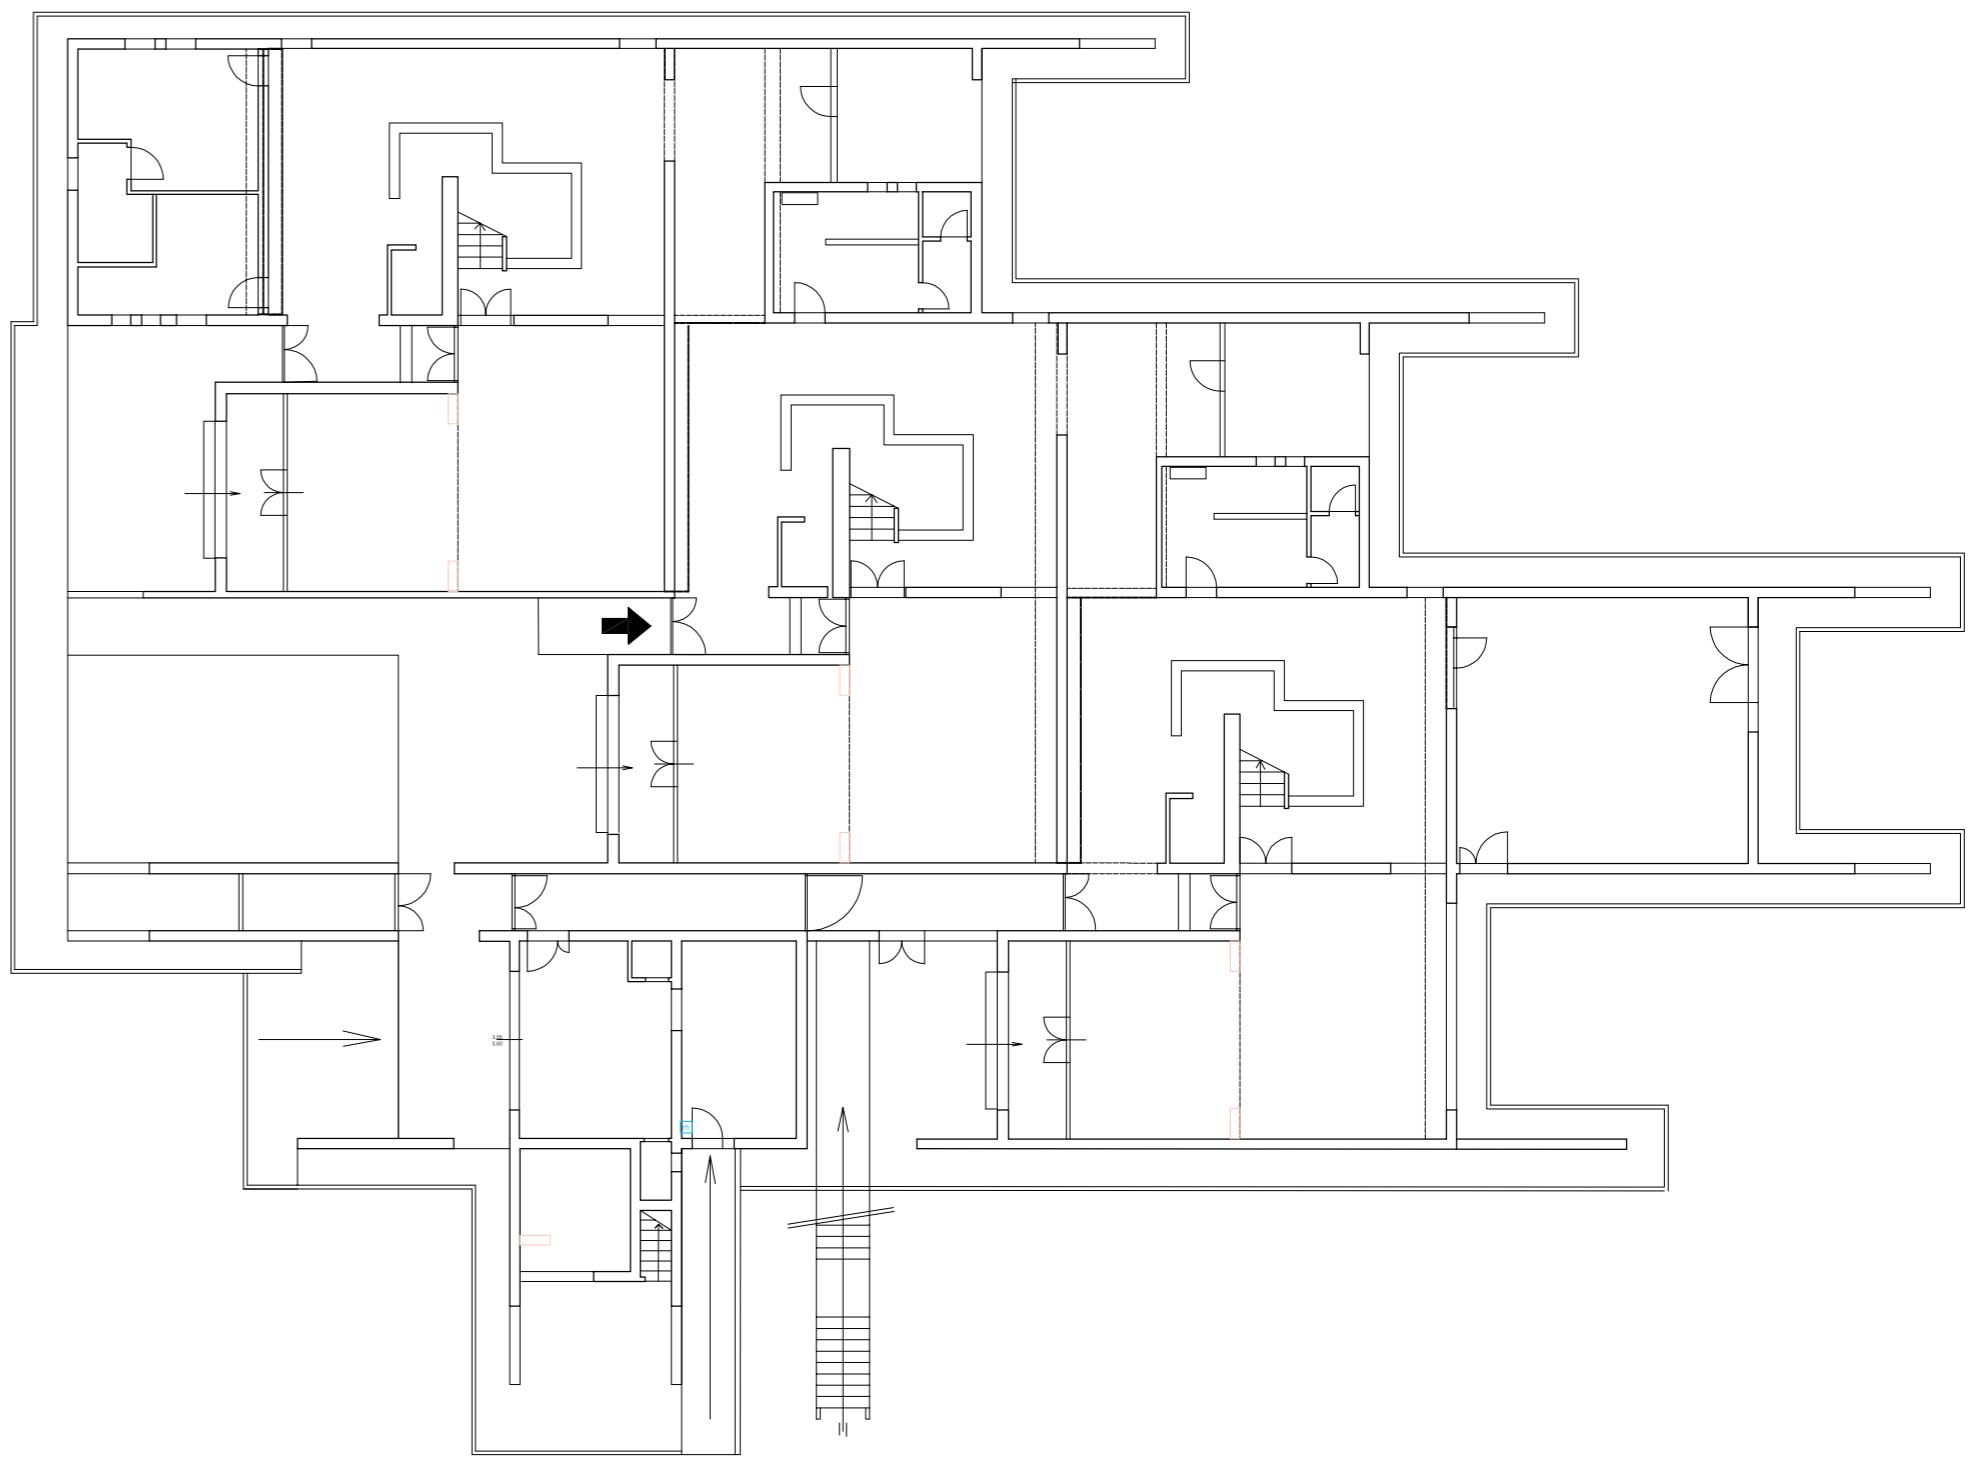

Planta Piano Primo

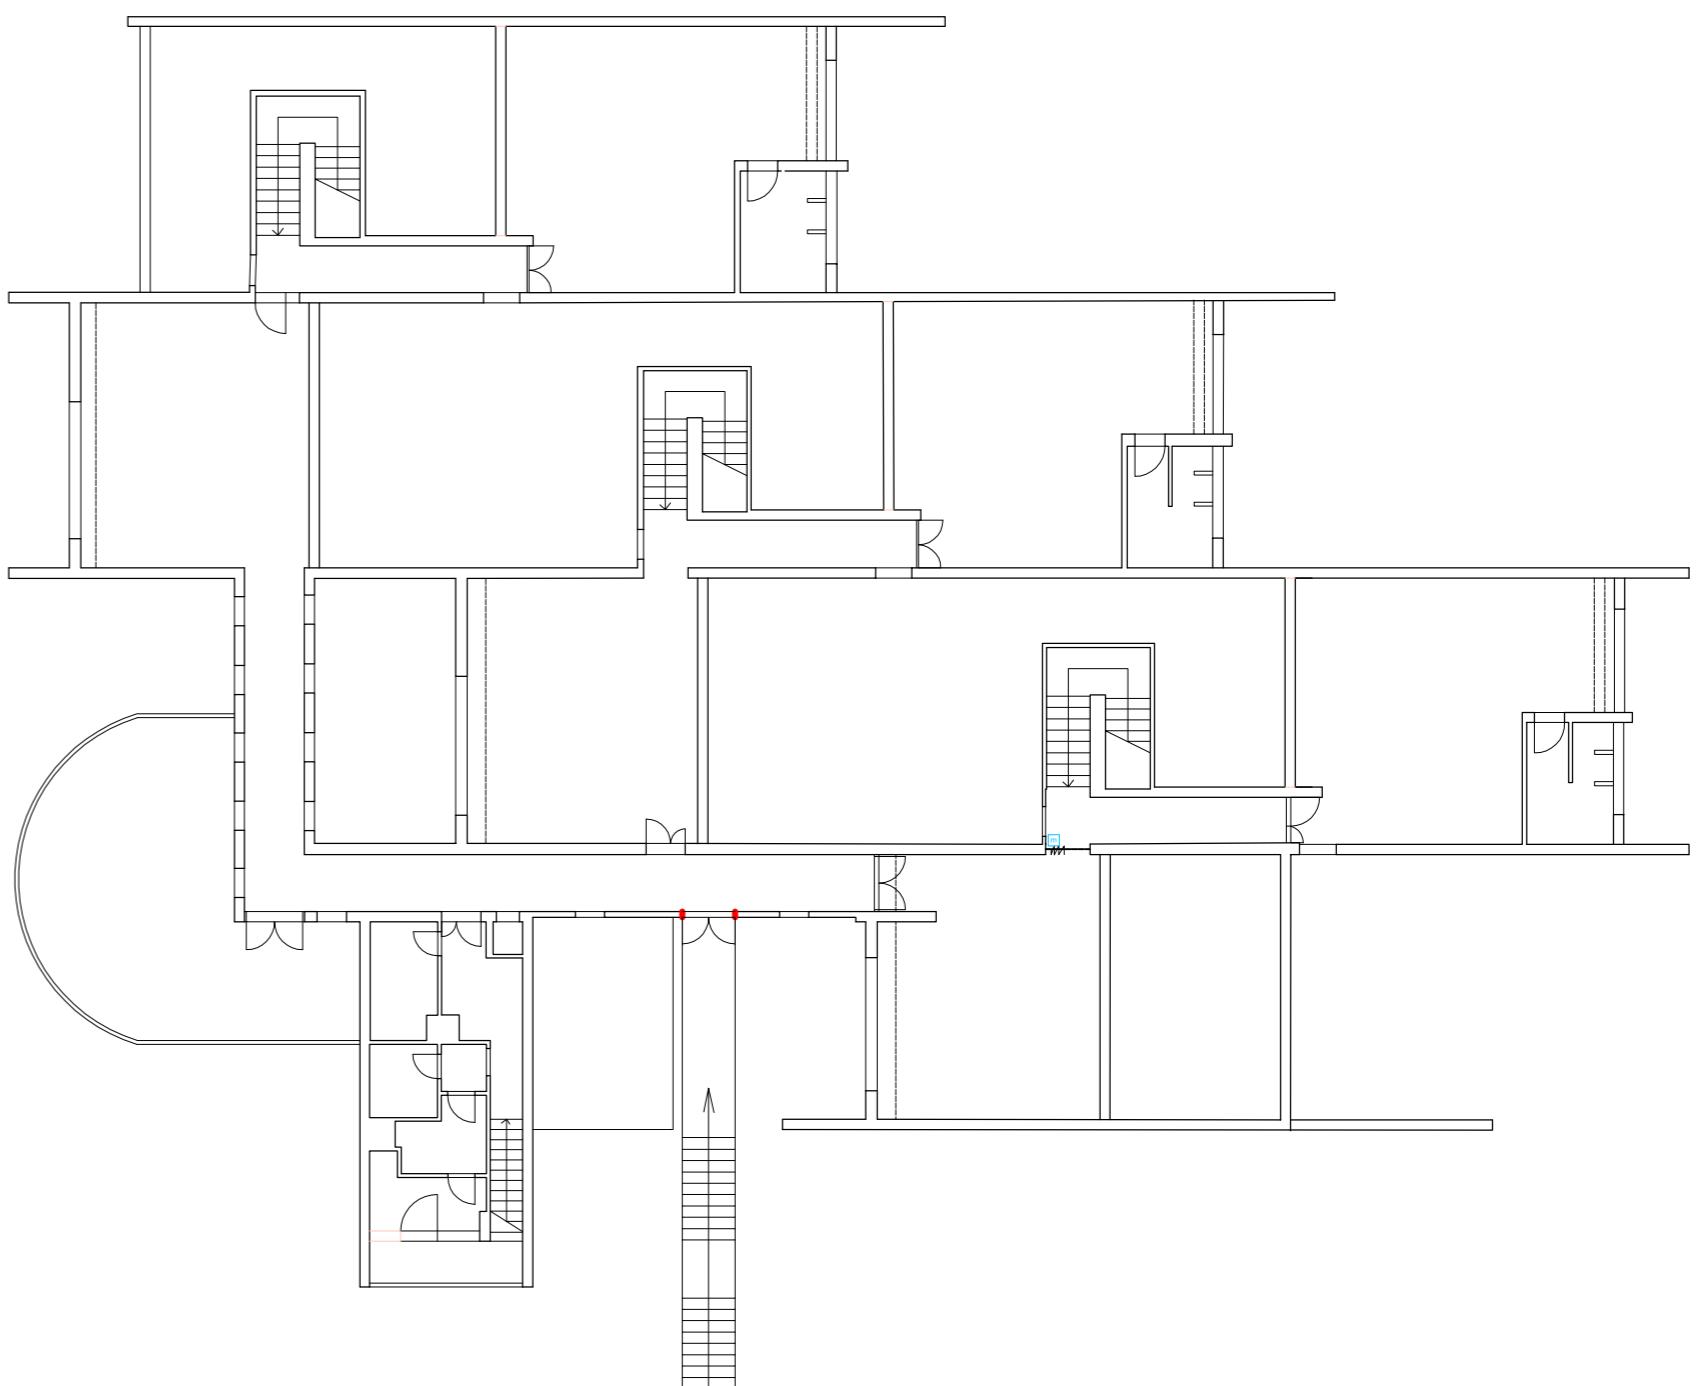

Particolare dei 3 blocchi dei
servizi igienici per i bambini al
piano primo

