


Responsabile del Procedimento:
Ing. Giovanna Bianco

COMUNE DI PISTOIA
SERVIZIO Lavori Pubblici, Patrimonio, Verde e
Protezione Civile

Progetto: 14003/2018



Progettista:
Arch. Stefano Bartolini
Ing. Gabriele Passeri
Collaboratori Tecnici:
geom. Fabrizio Strufaldi
geom. Manfredi Mariani
geom. Manfredi Mariani
Progettista strutturale:
Ing. Mirko Bianconi
PROGETTO ESECUTIVO
(art. 23 DLgs. n. 30/2016)

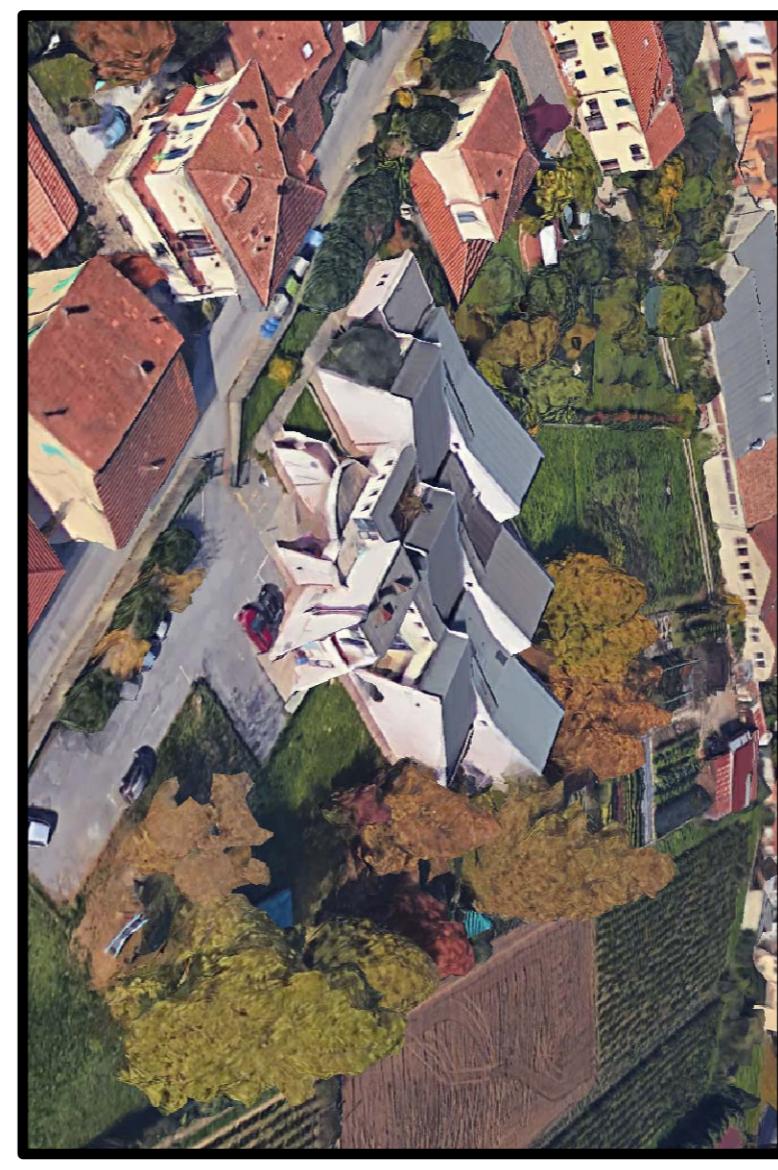


Elaborati Grafici - TAV A4
Piante e Prospetti STATO SOVRAPPOSTO

Comune di Pistoia - Lavori Pubblici, Patrimonio, Verde e Protezione Civile - Via XXVII Aprile, 17 - 51100 Pistoia Tel. 0573/3711 - www.comune.pistoia.it


Planimetria Generale

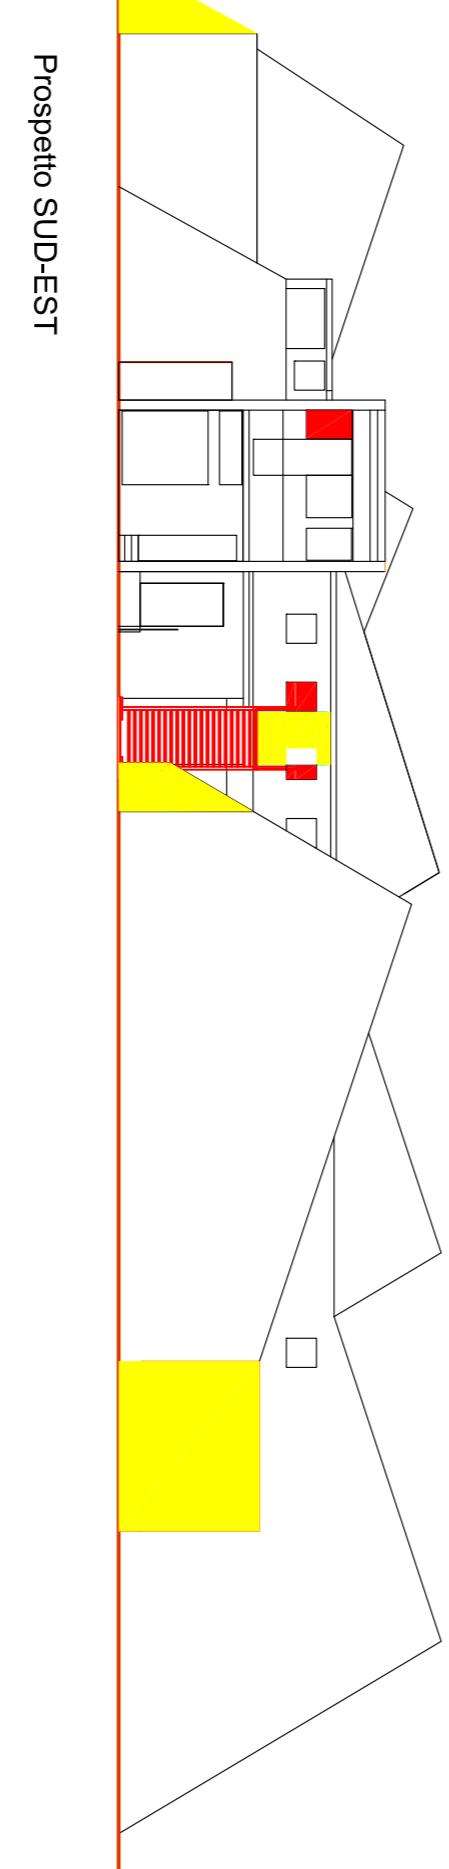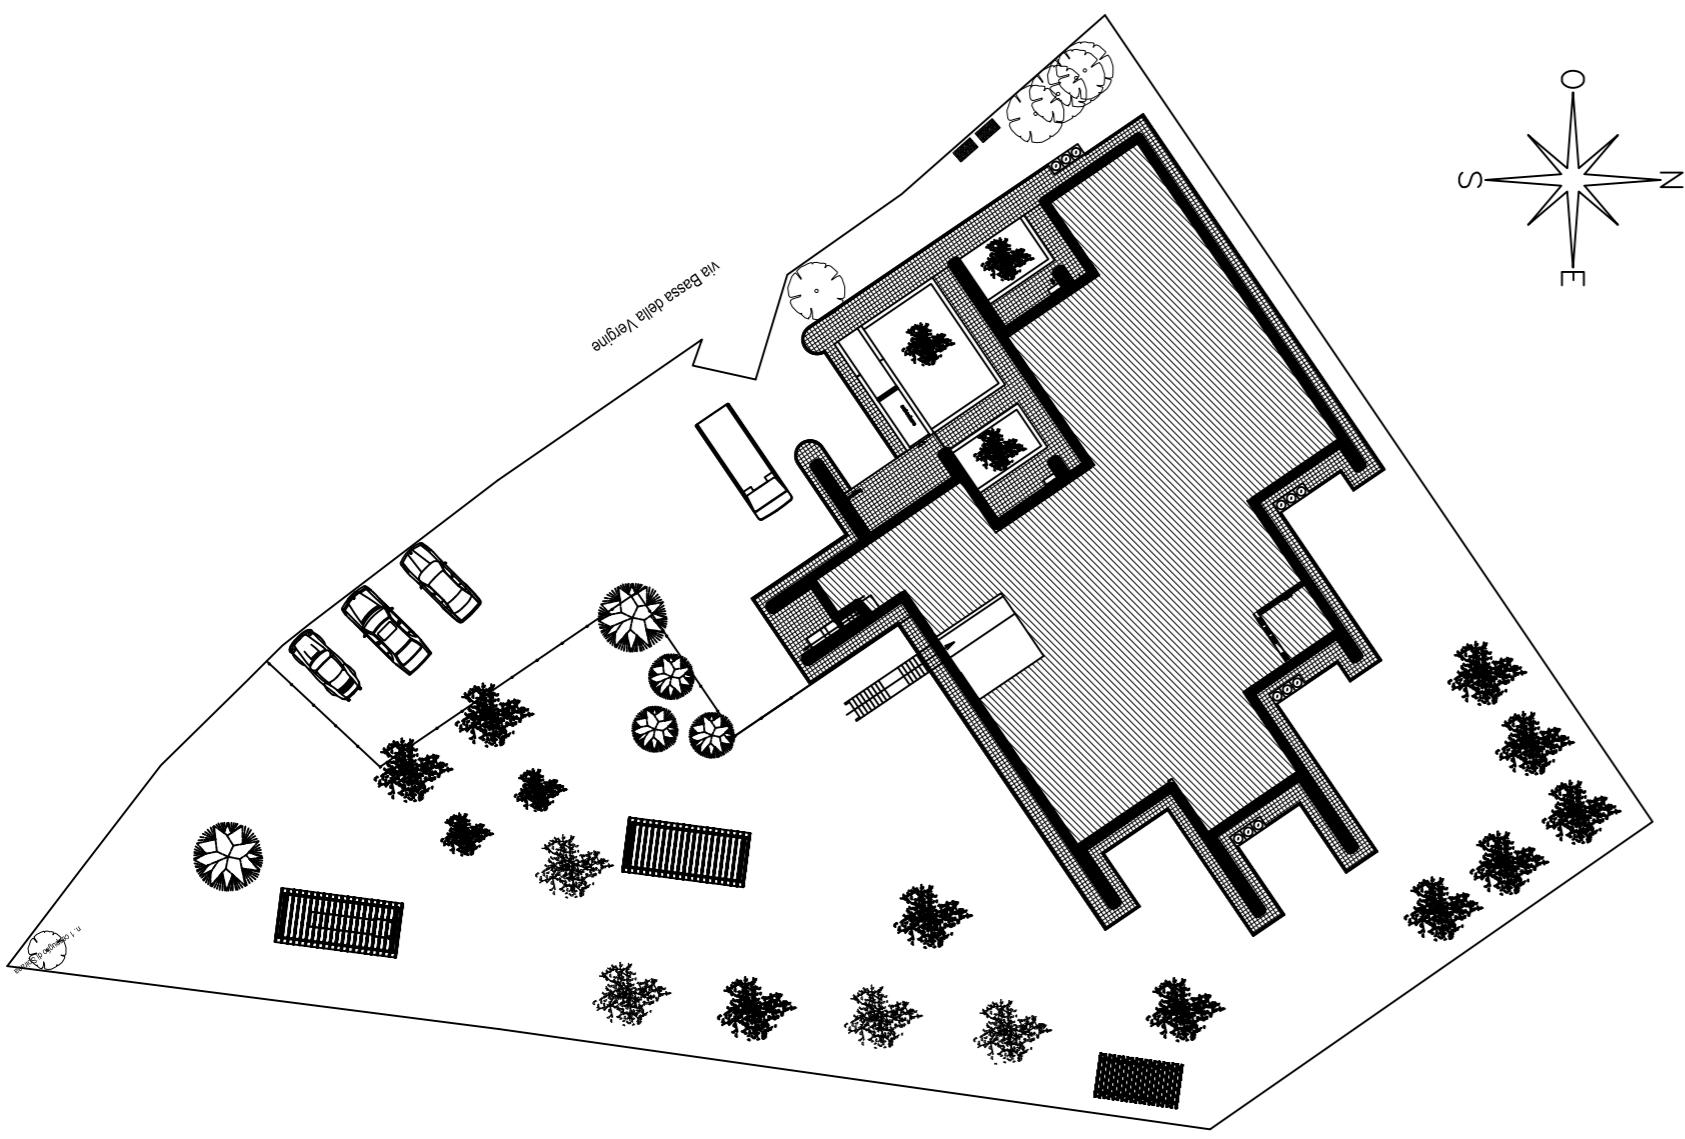


Prospetto SUD-EST

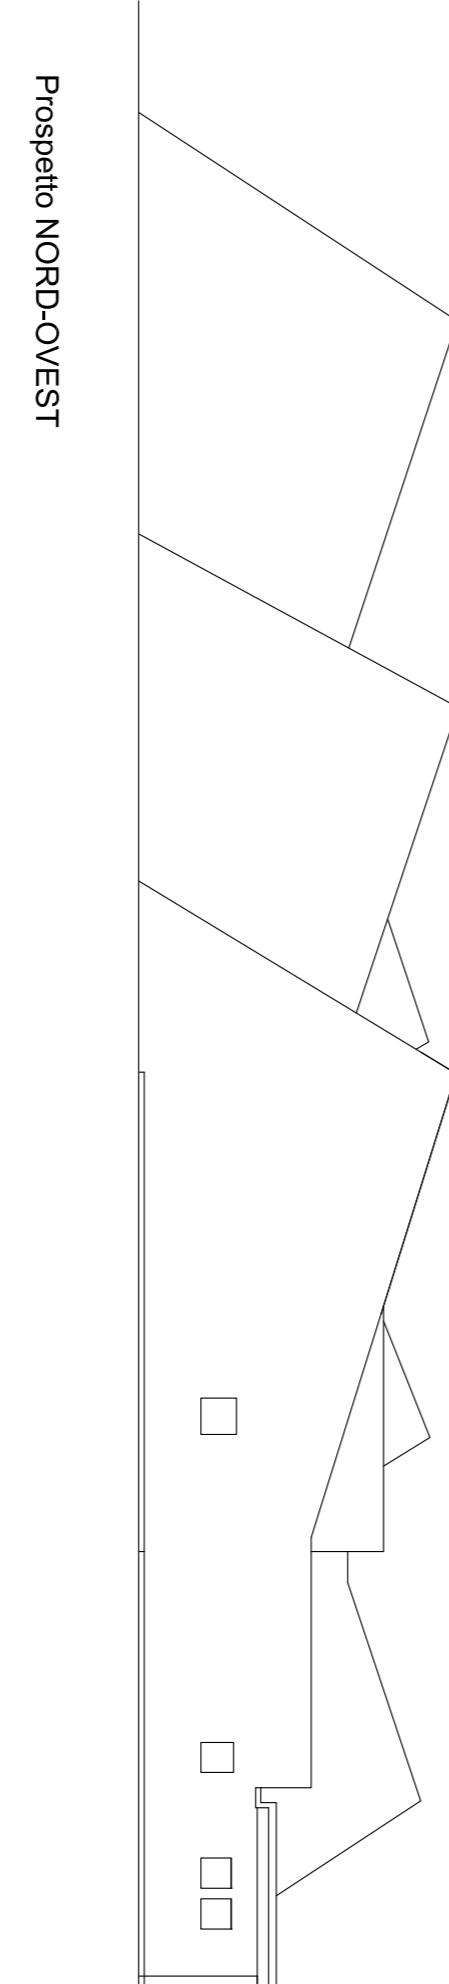


Prospetto NORD-OVEST

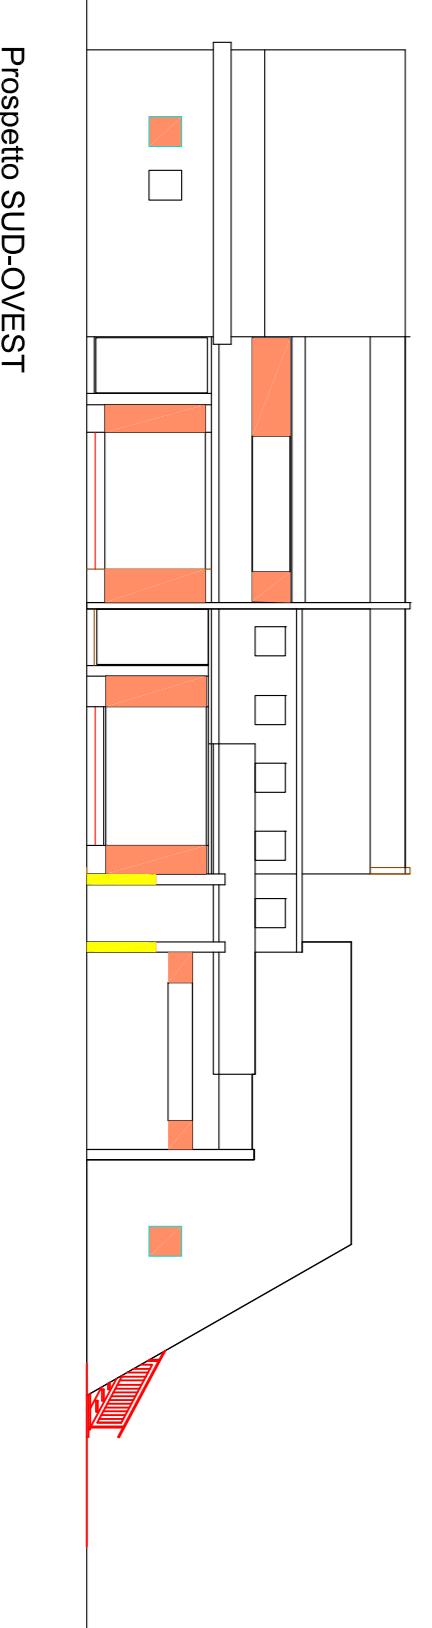


Prospetto SUD-OVEST

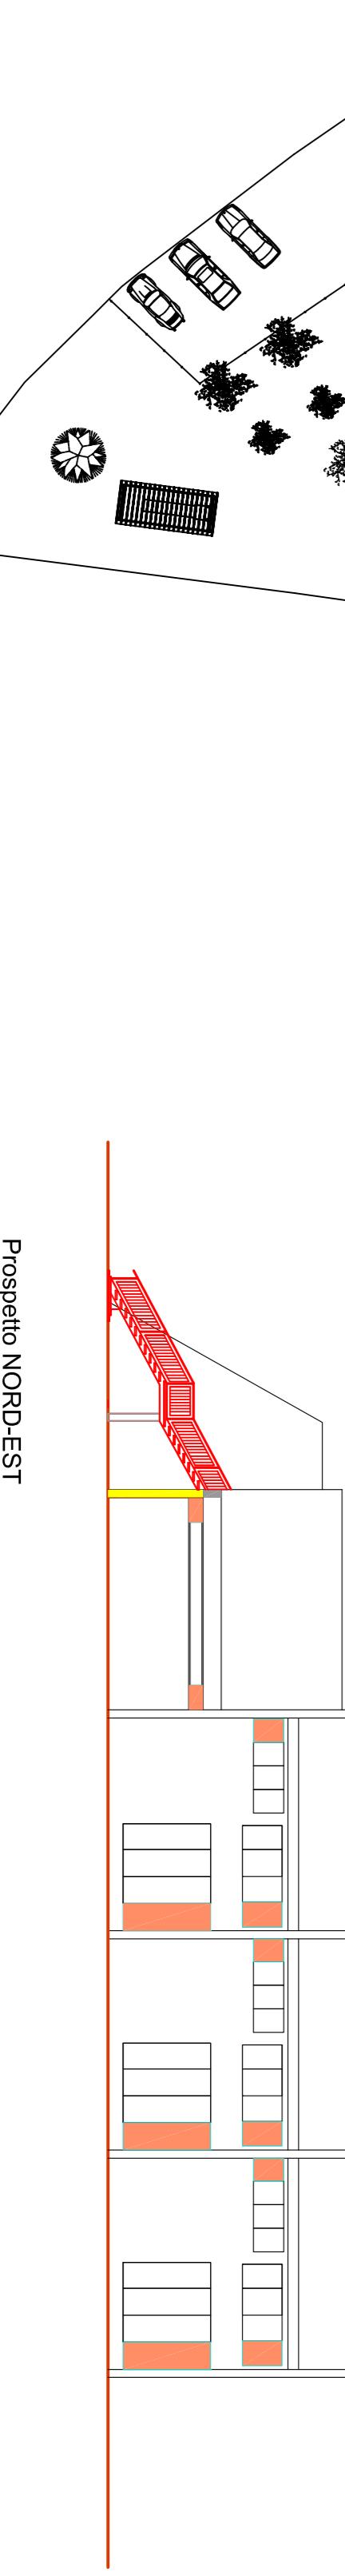

Prospetto NORD-EST

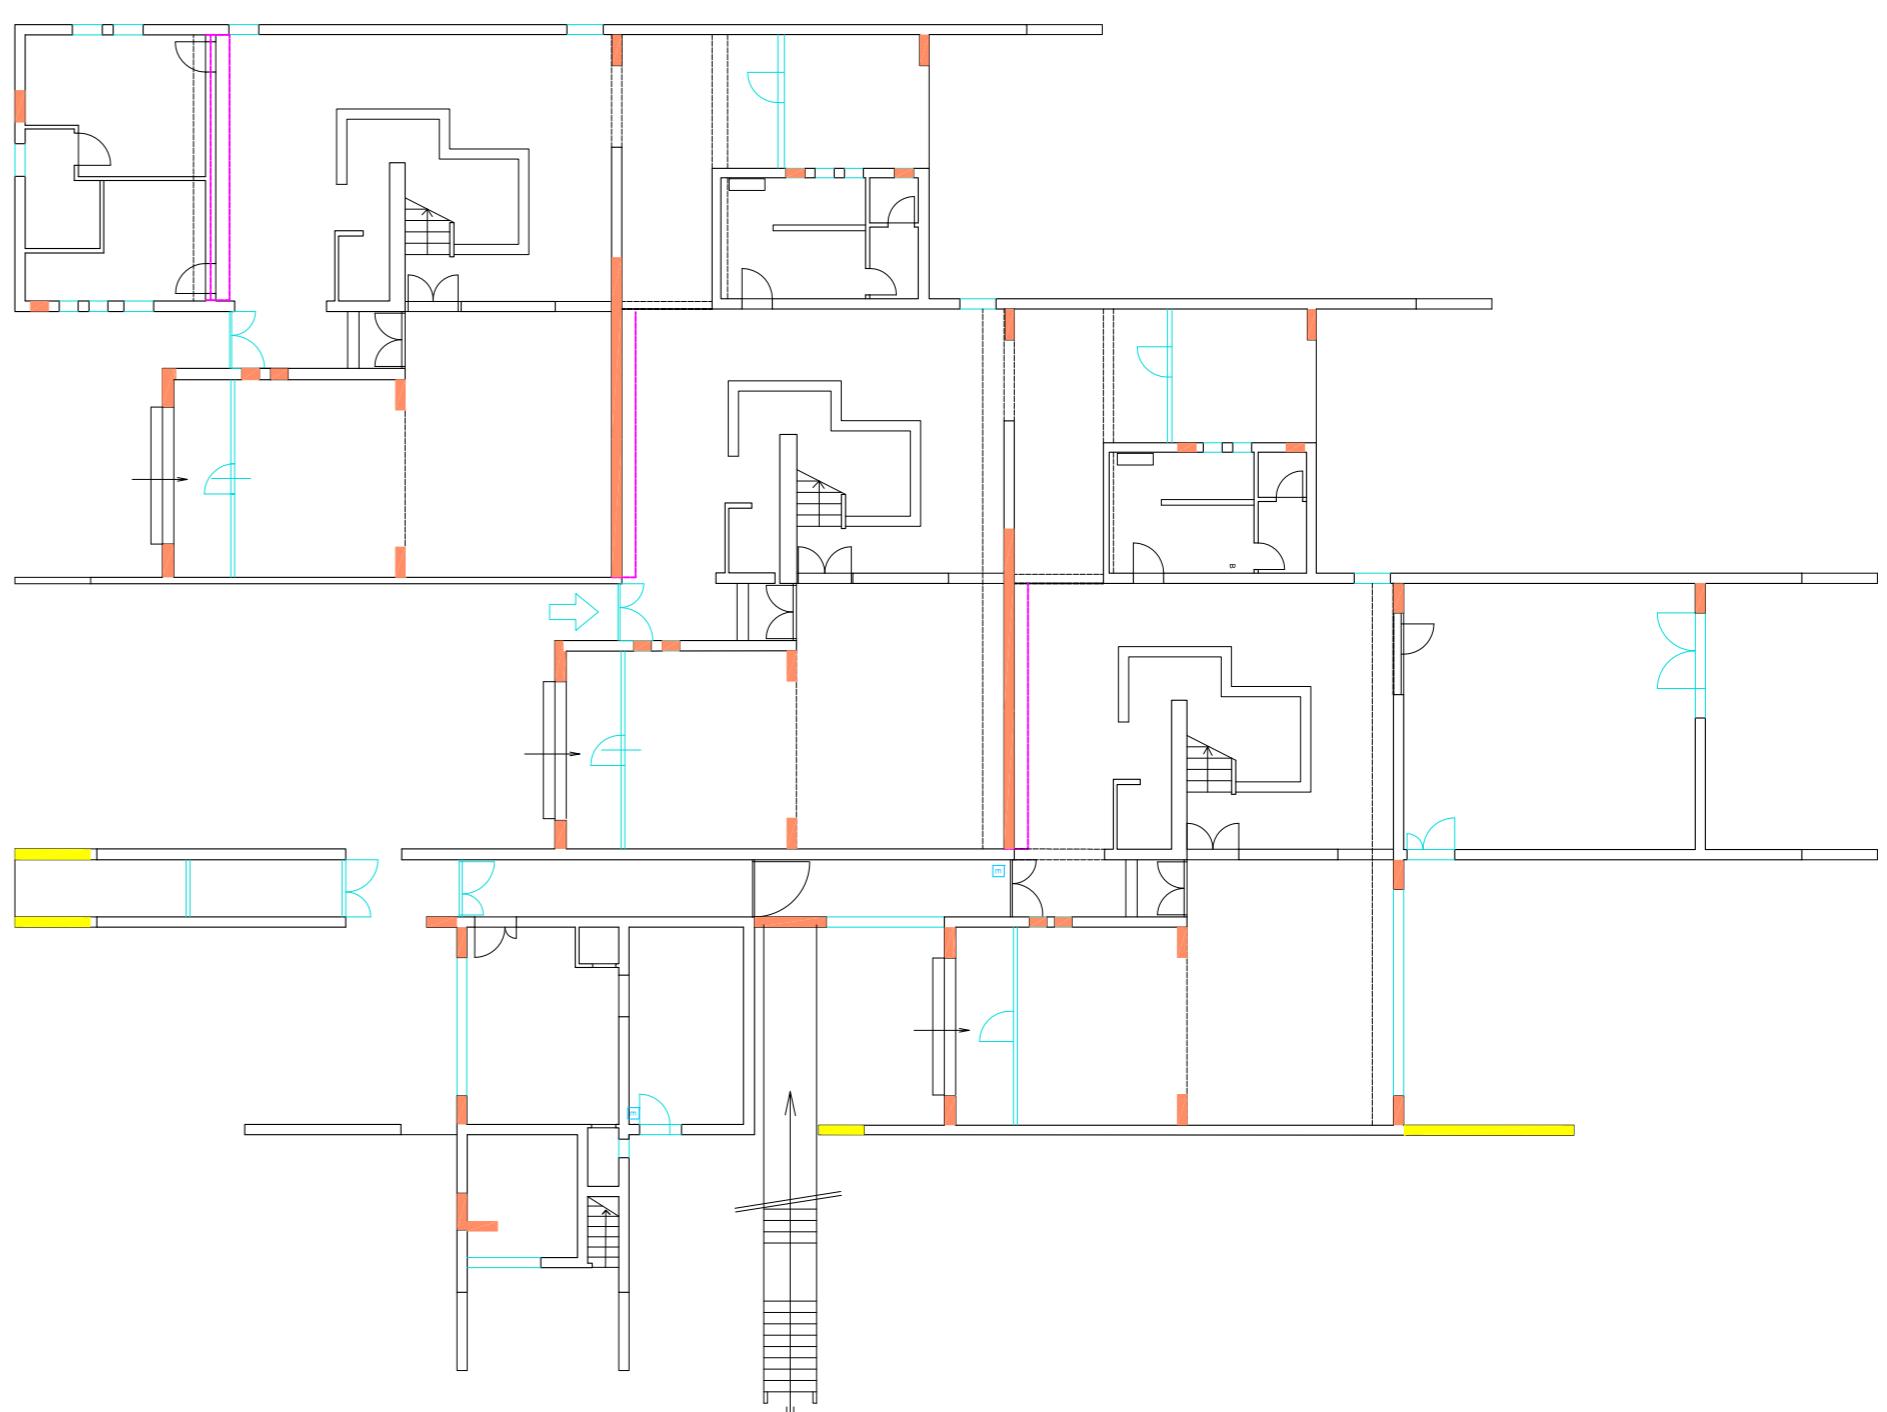

Pianta Piano Terra

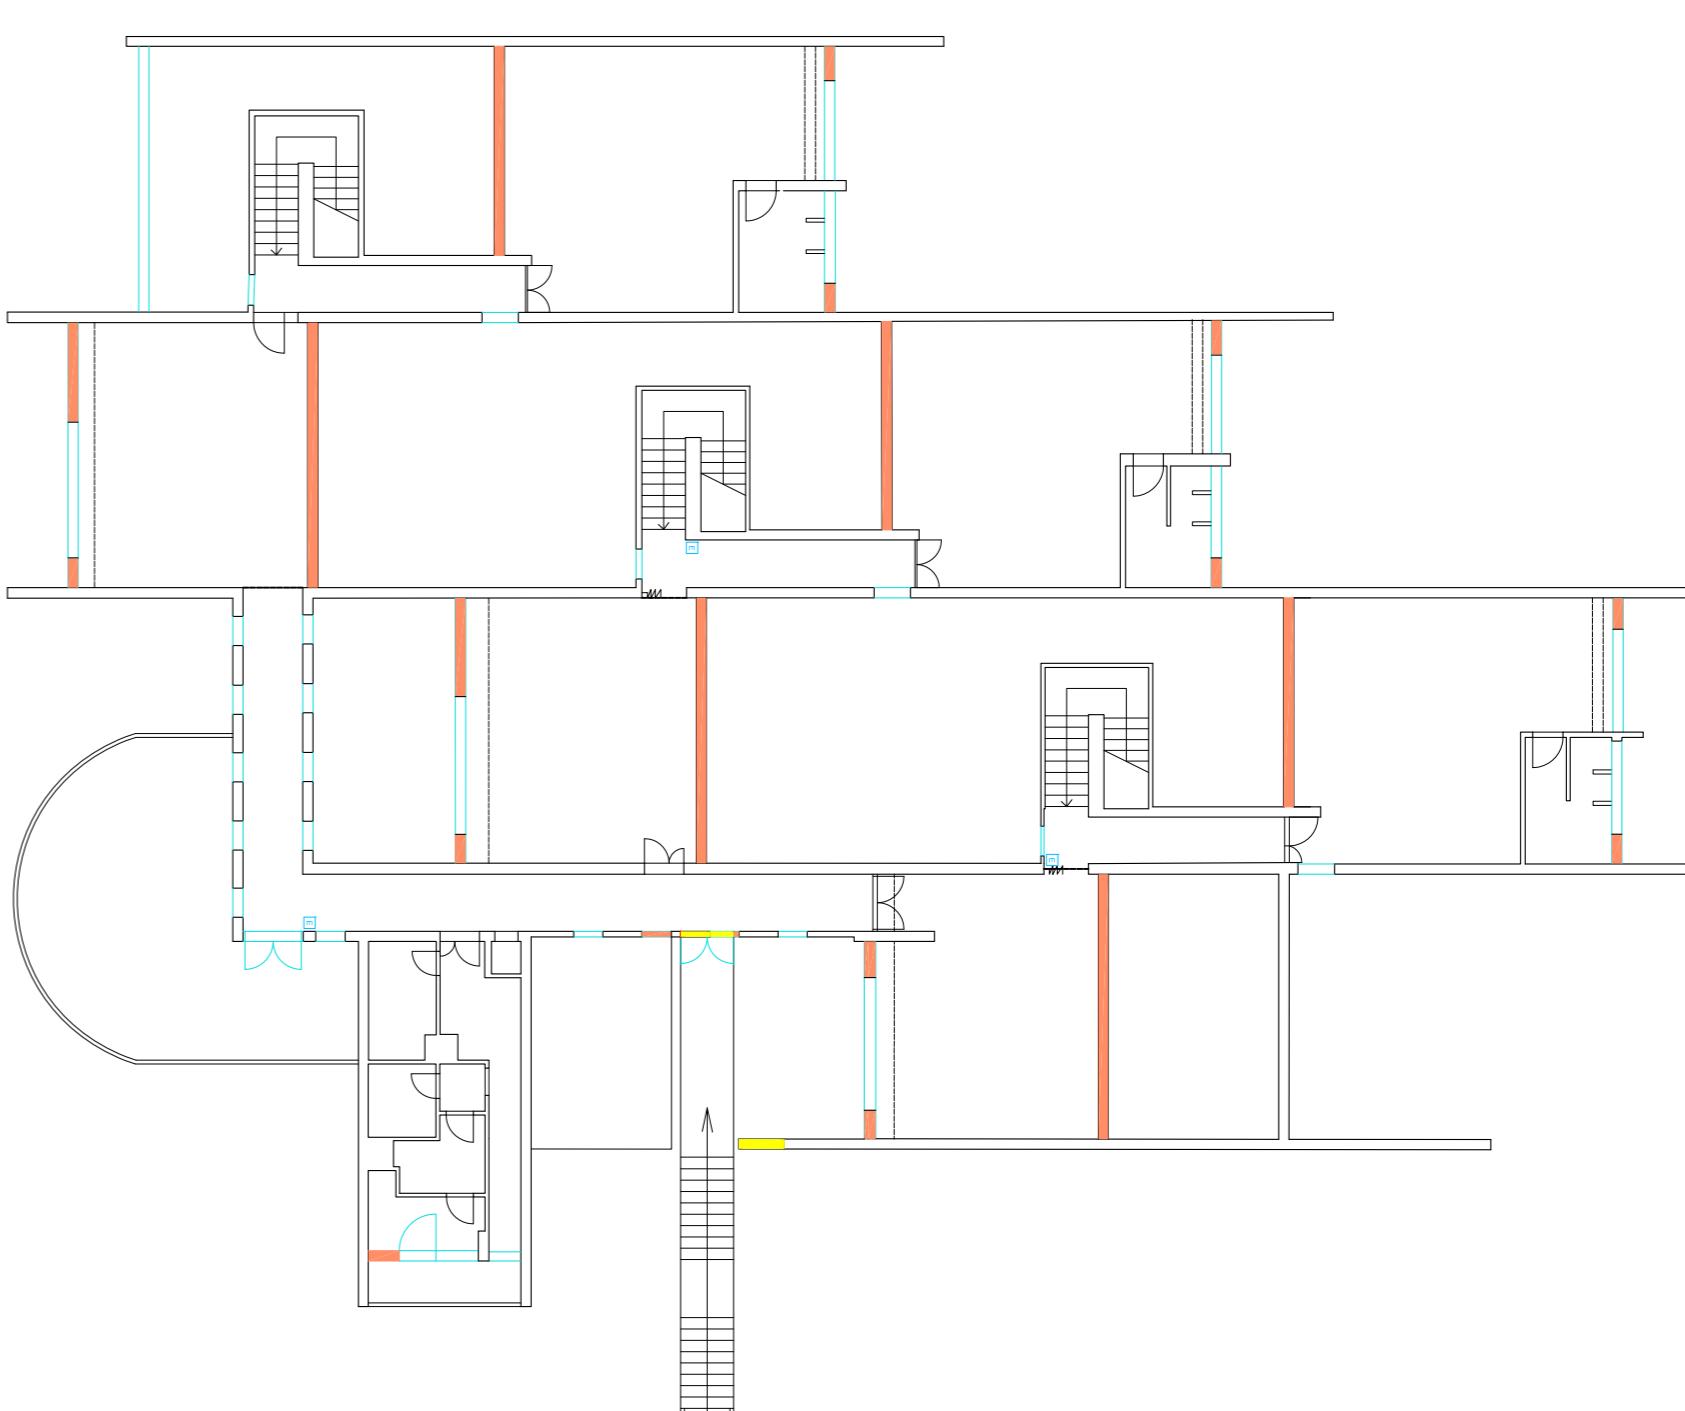

Pianta Piano Primo