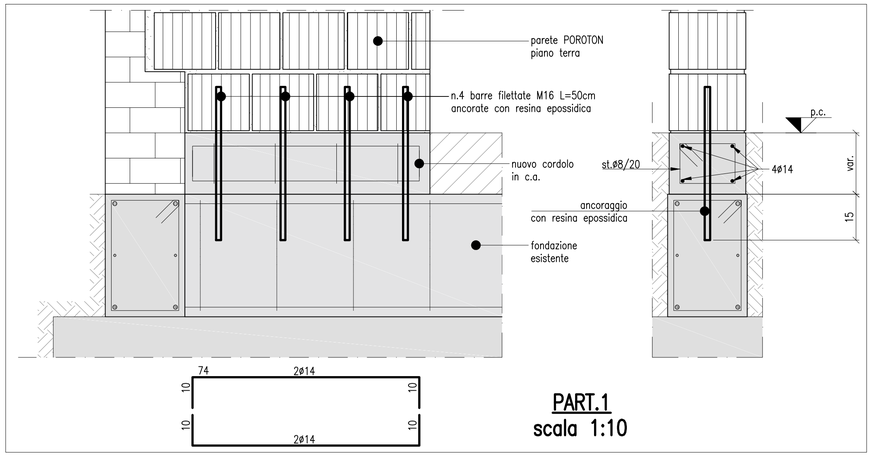

PART.1
scala 1:10

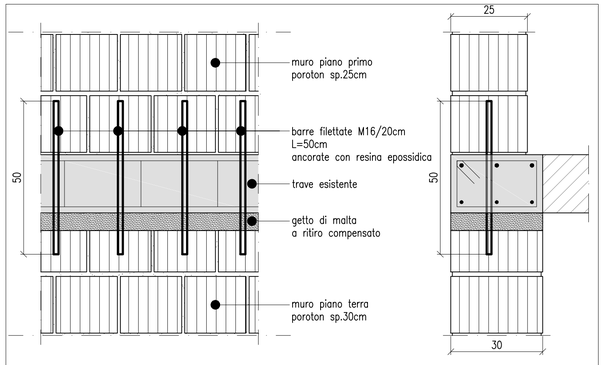

PART.5
scala 1:10

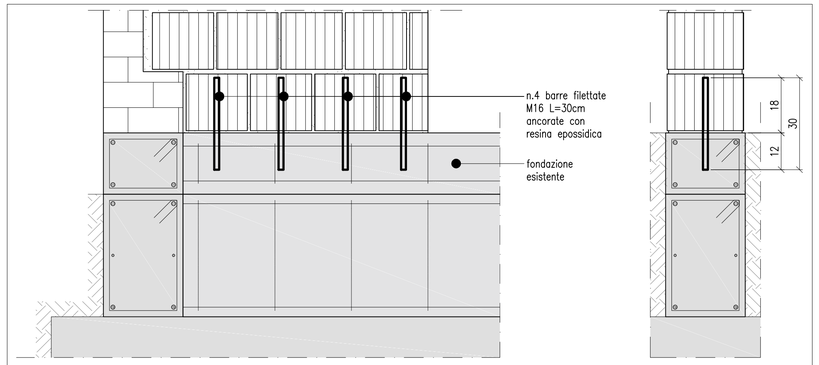

PART.7
scala 1:10

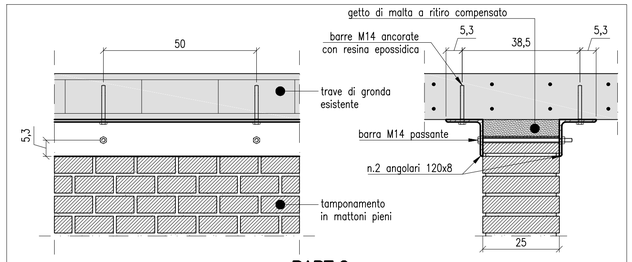

PART.2
scala 1:10

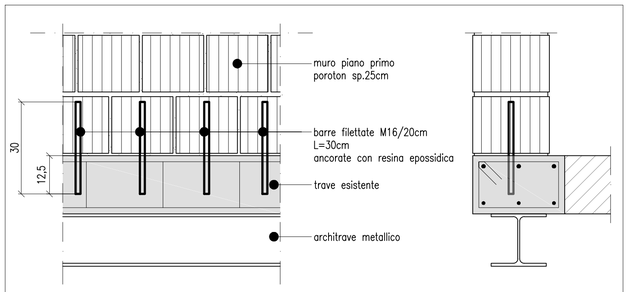

PART.6
scala 1:10

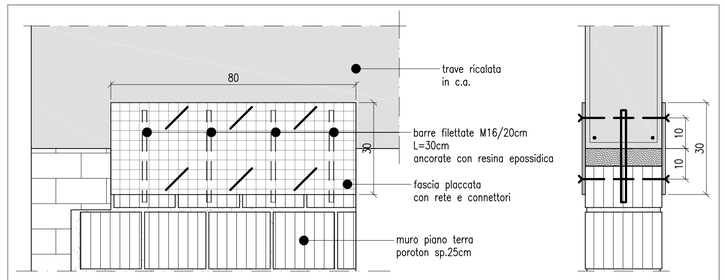

PART.8
scala 1:10

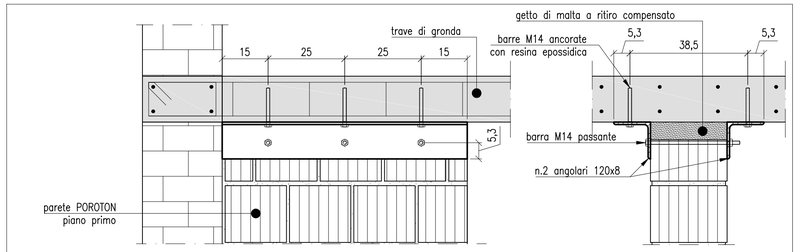

PART.3
scala 1:10

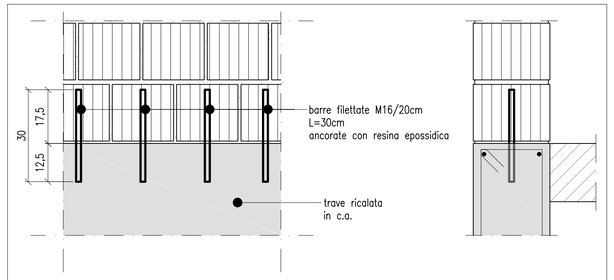

PART.9
scala 1:10

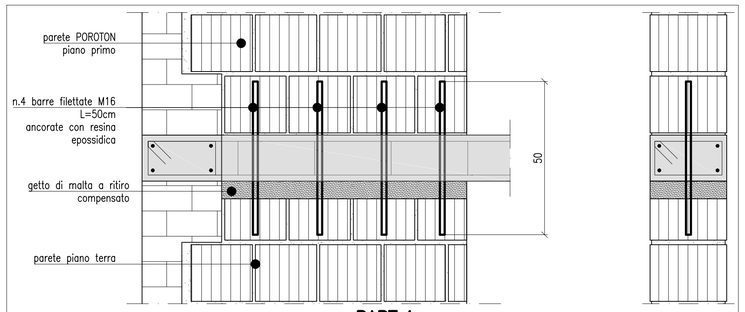

PART.4
scala 1:10

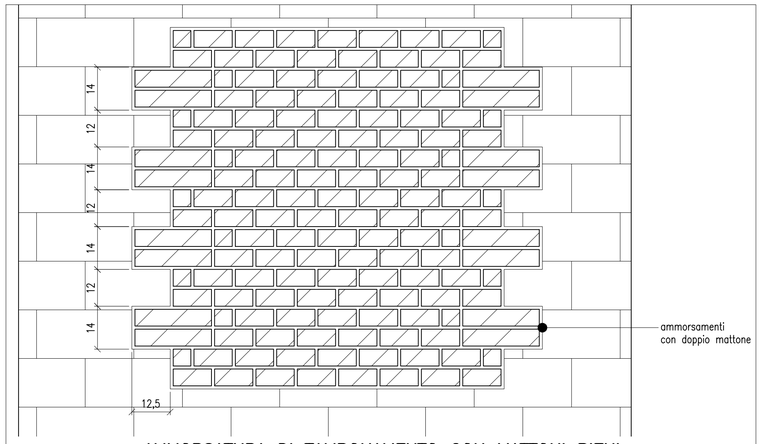

AMMORSATURA DI TAMPONAMENTO CON MATTONI PIENI
scala 1:10

Responsabile del Procedimento:
Ing. Giovanna Bianco

COMUNE DI PISTOIA
SERVIZIO Lavori Pubblici, Patrimonio, Verde e Protezione Civile

Progettista:
Arch. Stefano Bartolini
Ing. Gabriele Passeri

Collaboratori Tecnici:
geom. Fabrizio Strufaldi
geom. Manfredi Mariani

Progettista strutturale:
Ing. Mirko Bianconi

Progetto: 14003/2018

Intervento di miglioramento sismico della scuola d'infanzia "La balena" in via Bassa della Vergine a Pistoia
CUP C54H17000500002

PROGETTO ESECUTIVO
(art. 23 D.Lgs. n. 50/2016)

Elaborati Grafici - Progetto Strutturale Tav.8
PESTPGSK04-01
Particolari costruttivi