




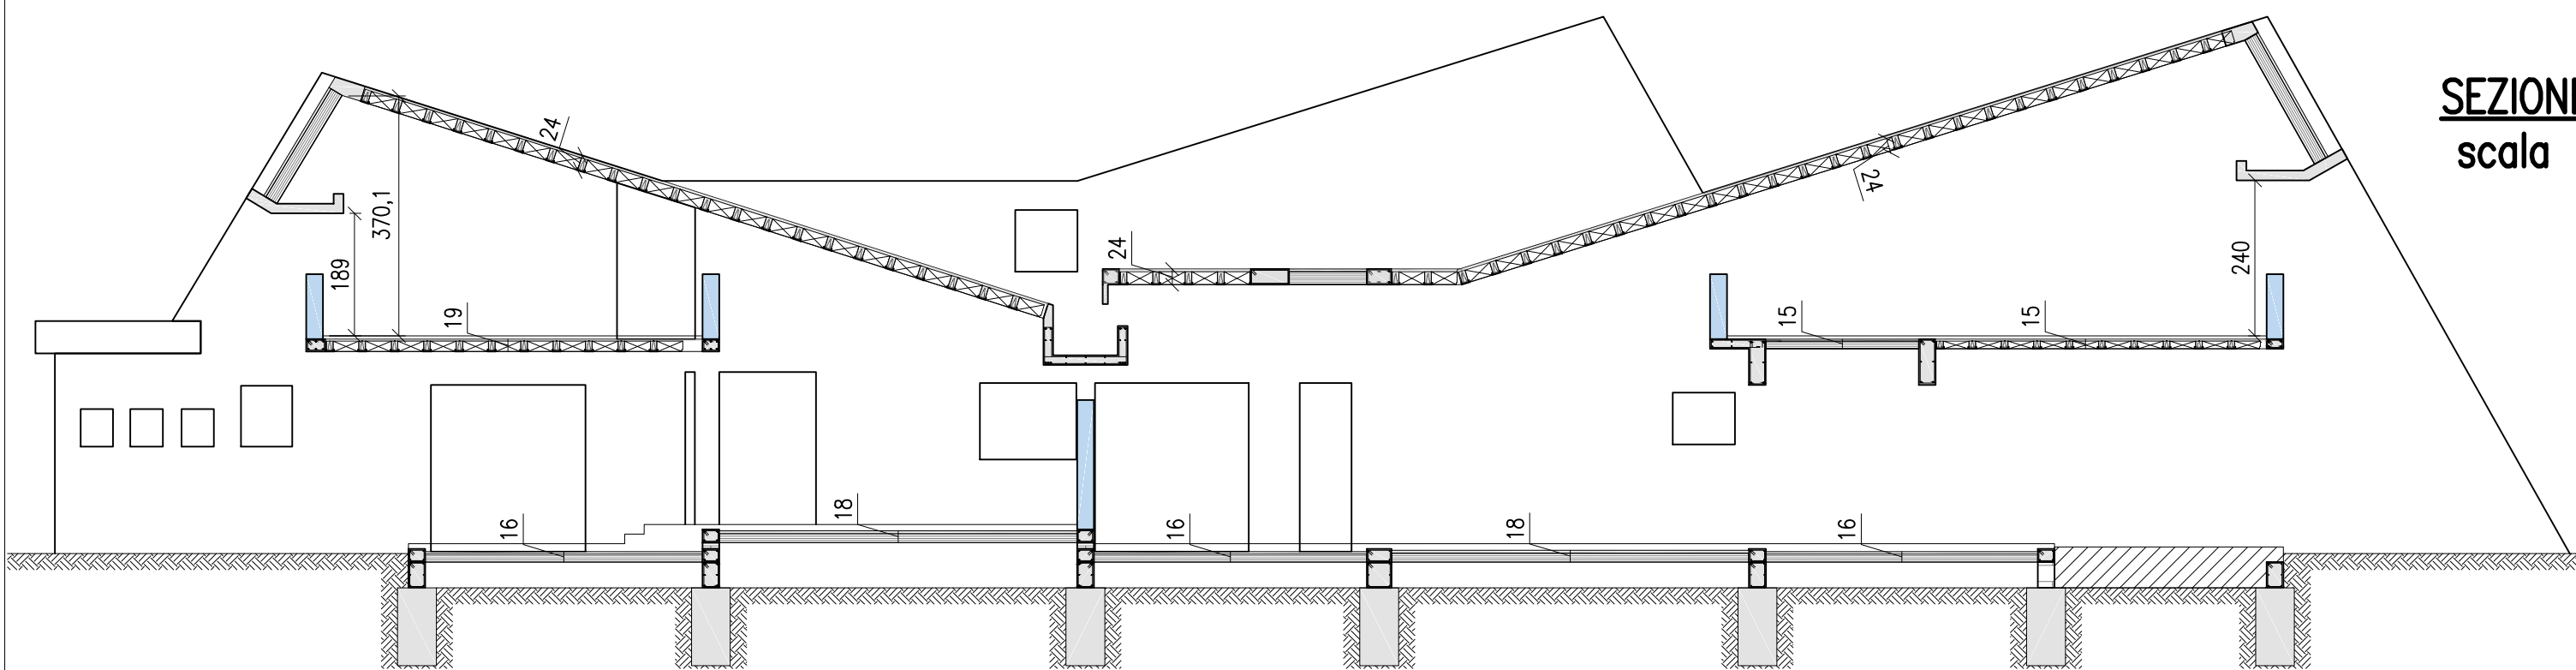


SEZIONE C-C
scala 1:100

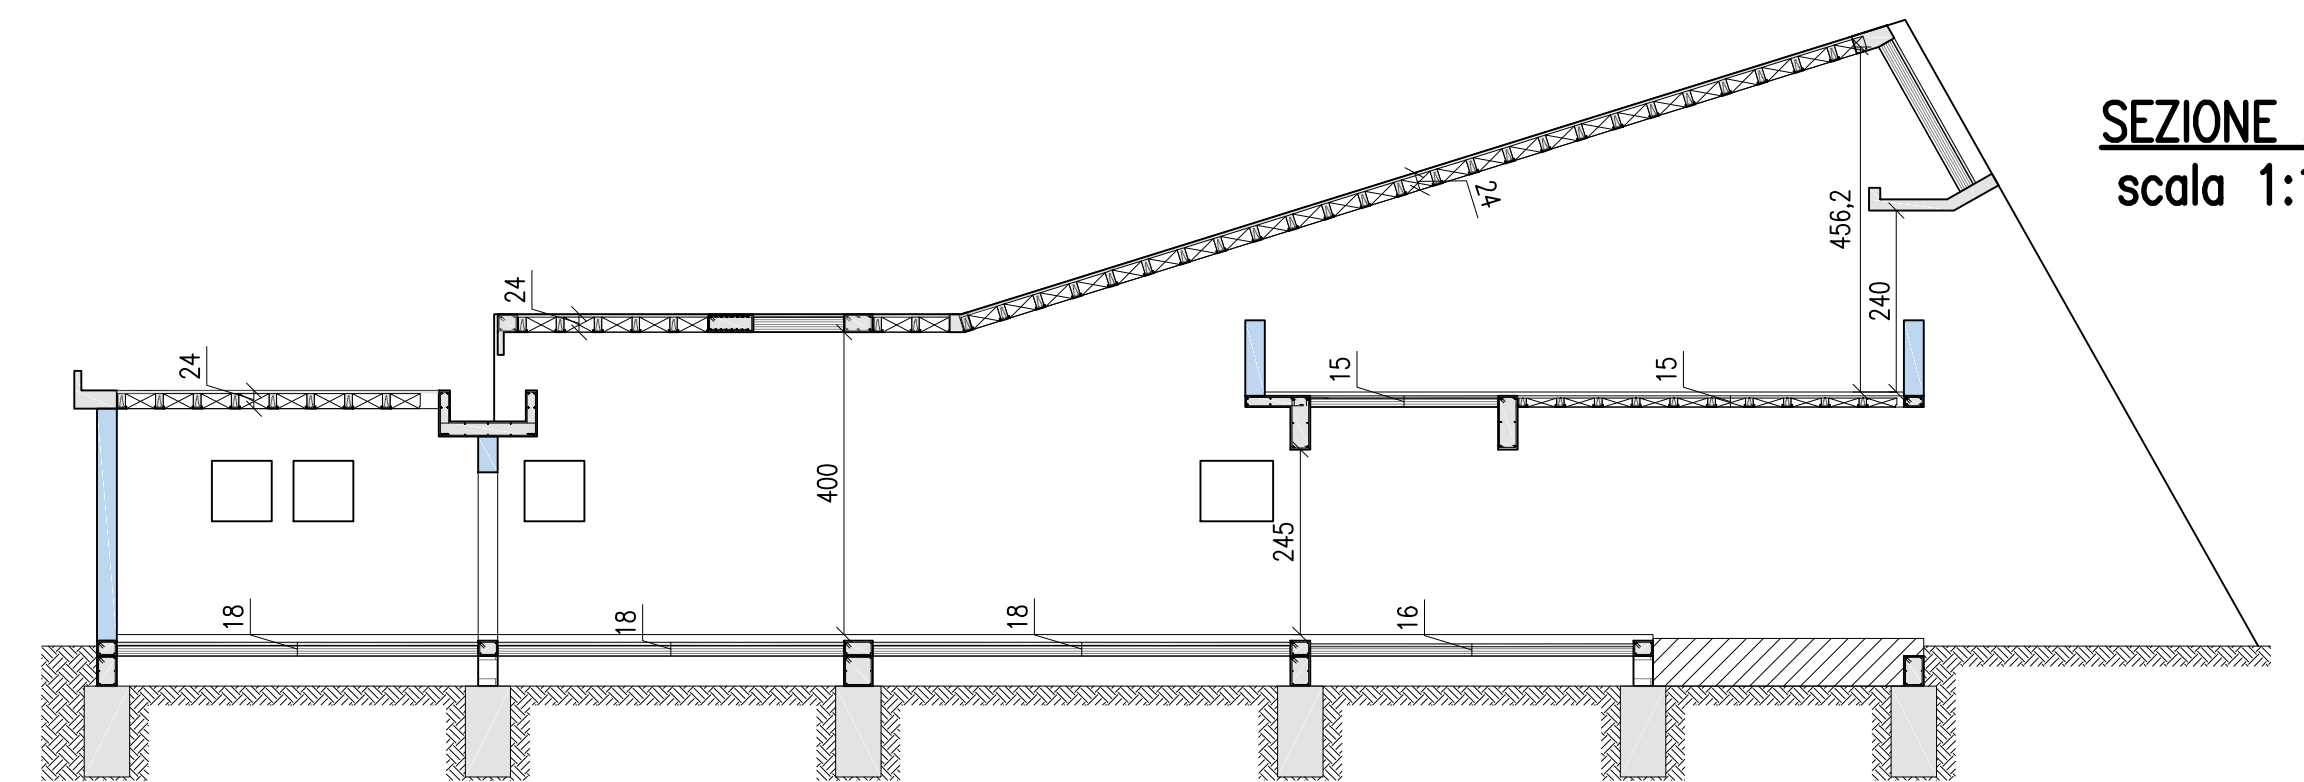


SEZIONE A-A
scala 1:100

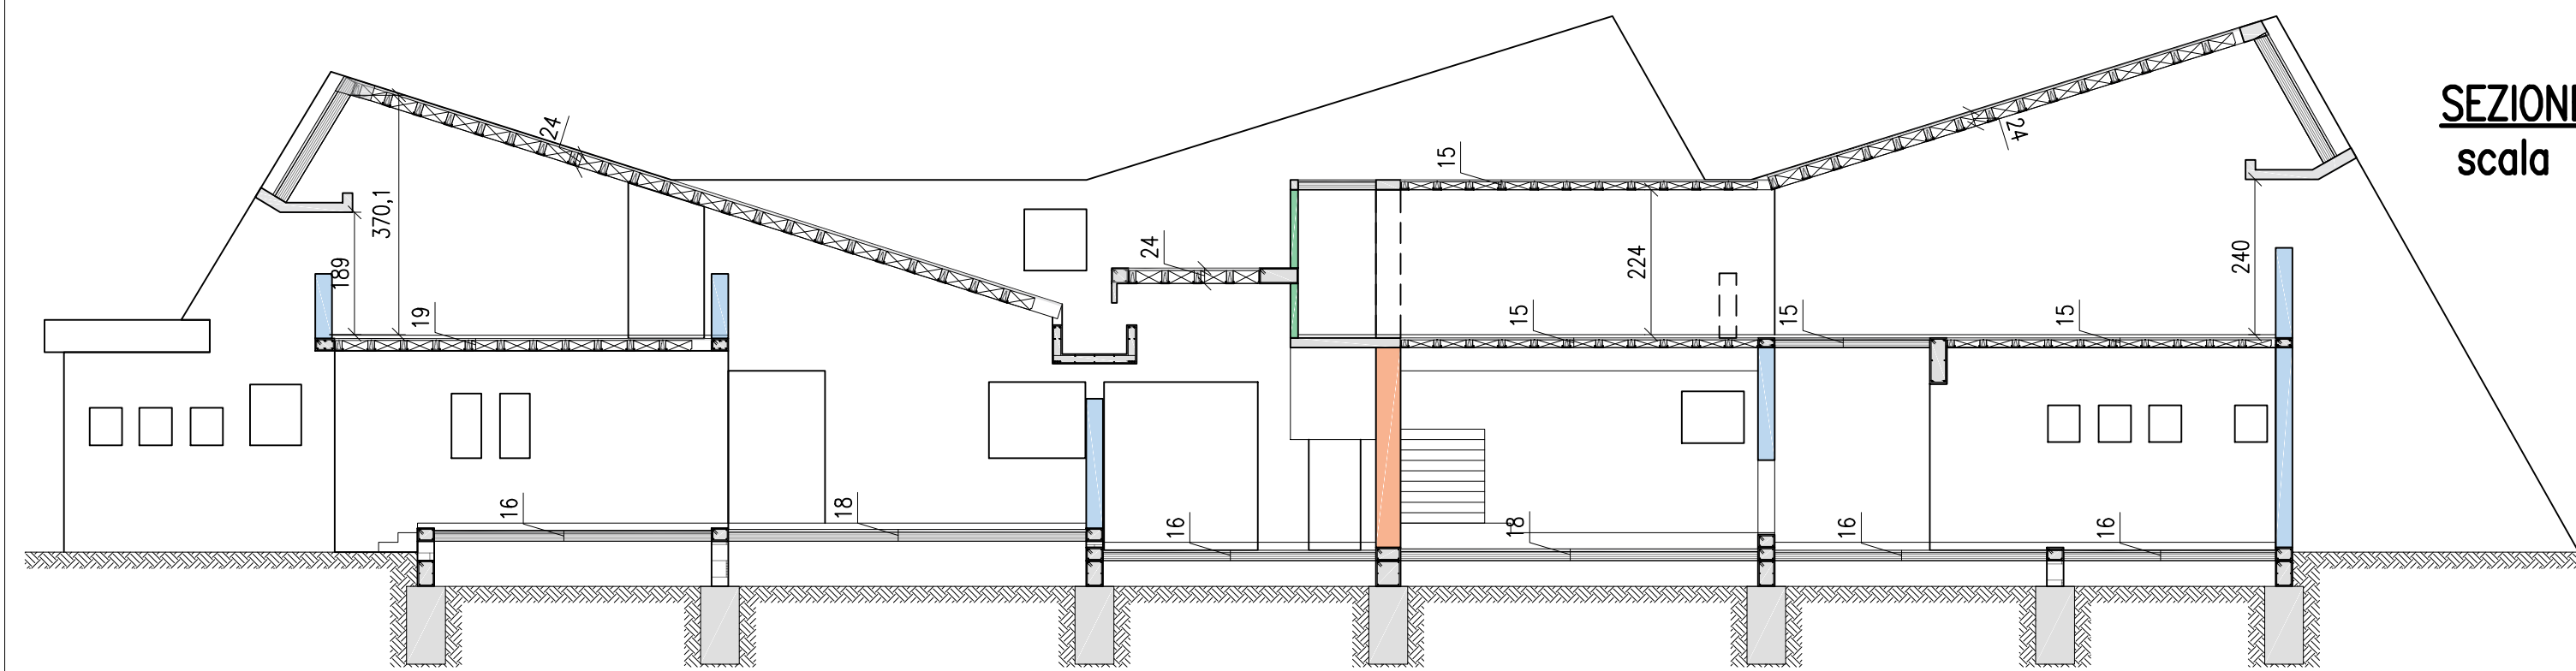


SEZIONE D-D
scala 1:100

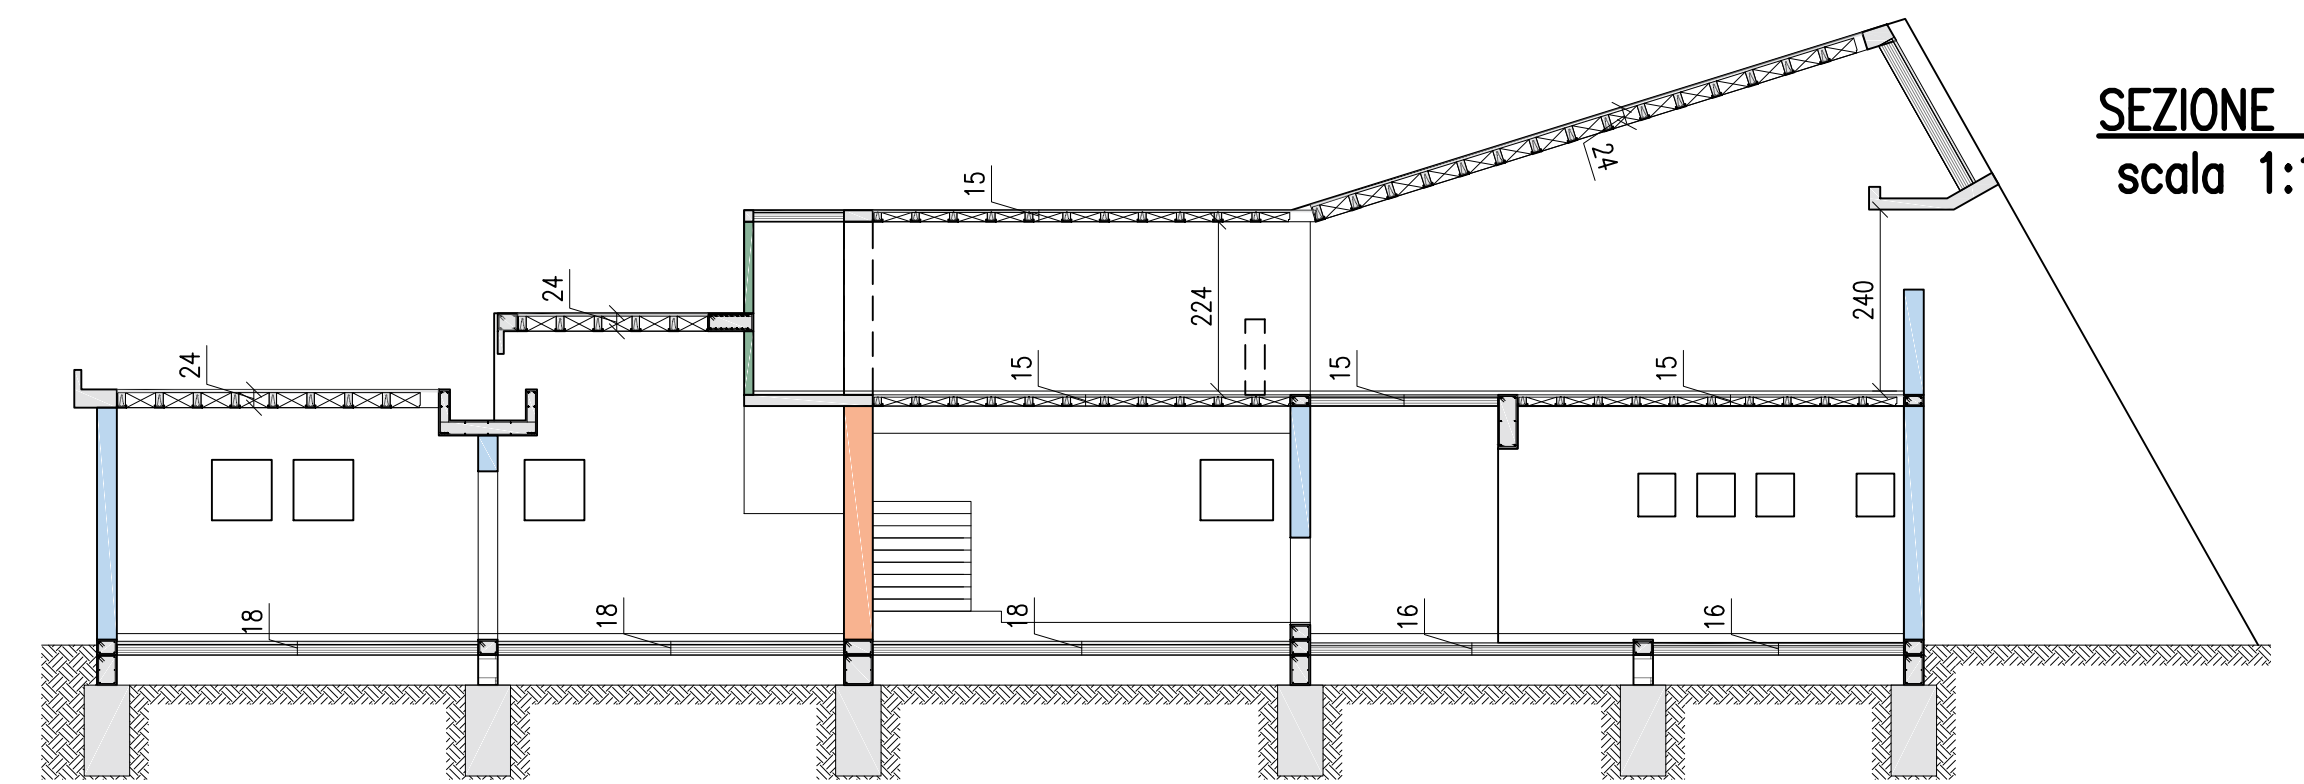


SEZIONE B-B
scala 1:100

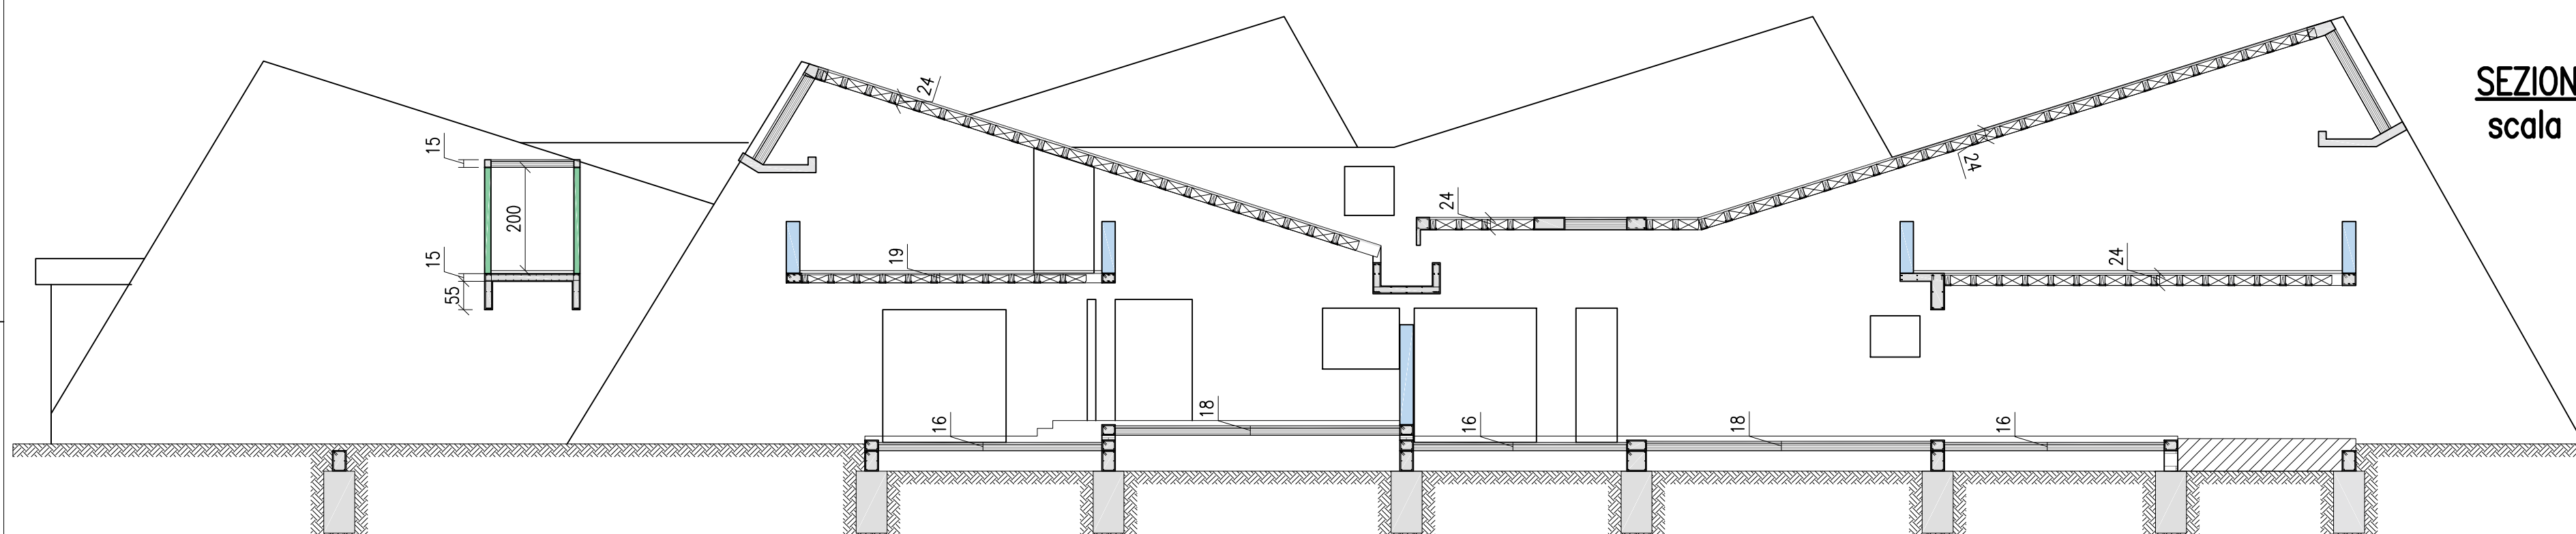

SEZIONE E-E
scala 1:100

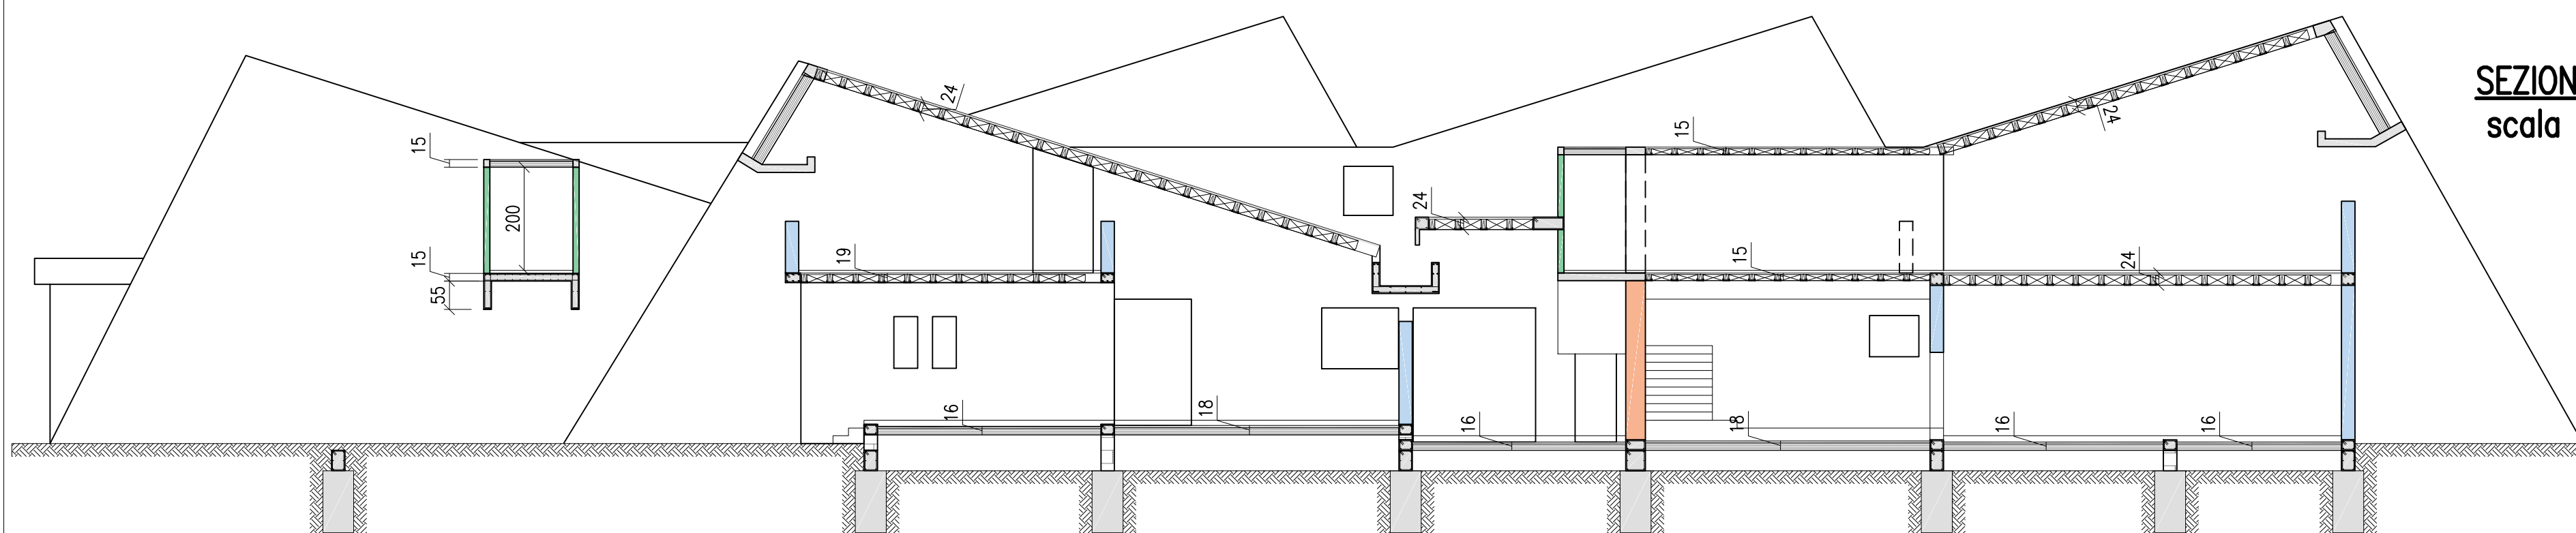

SEZIONE F-F
scala 1:100

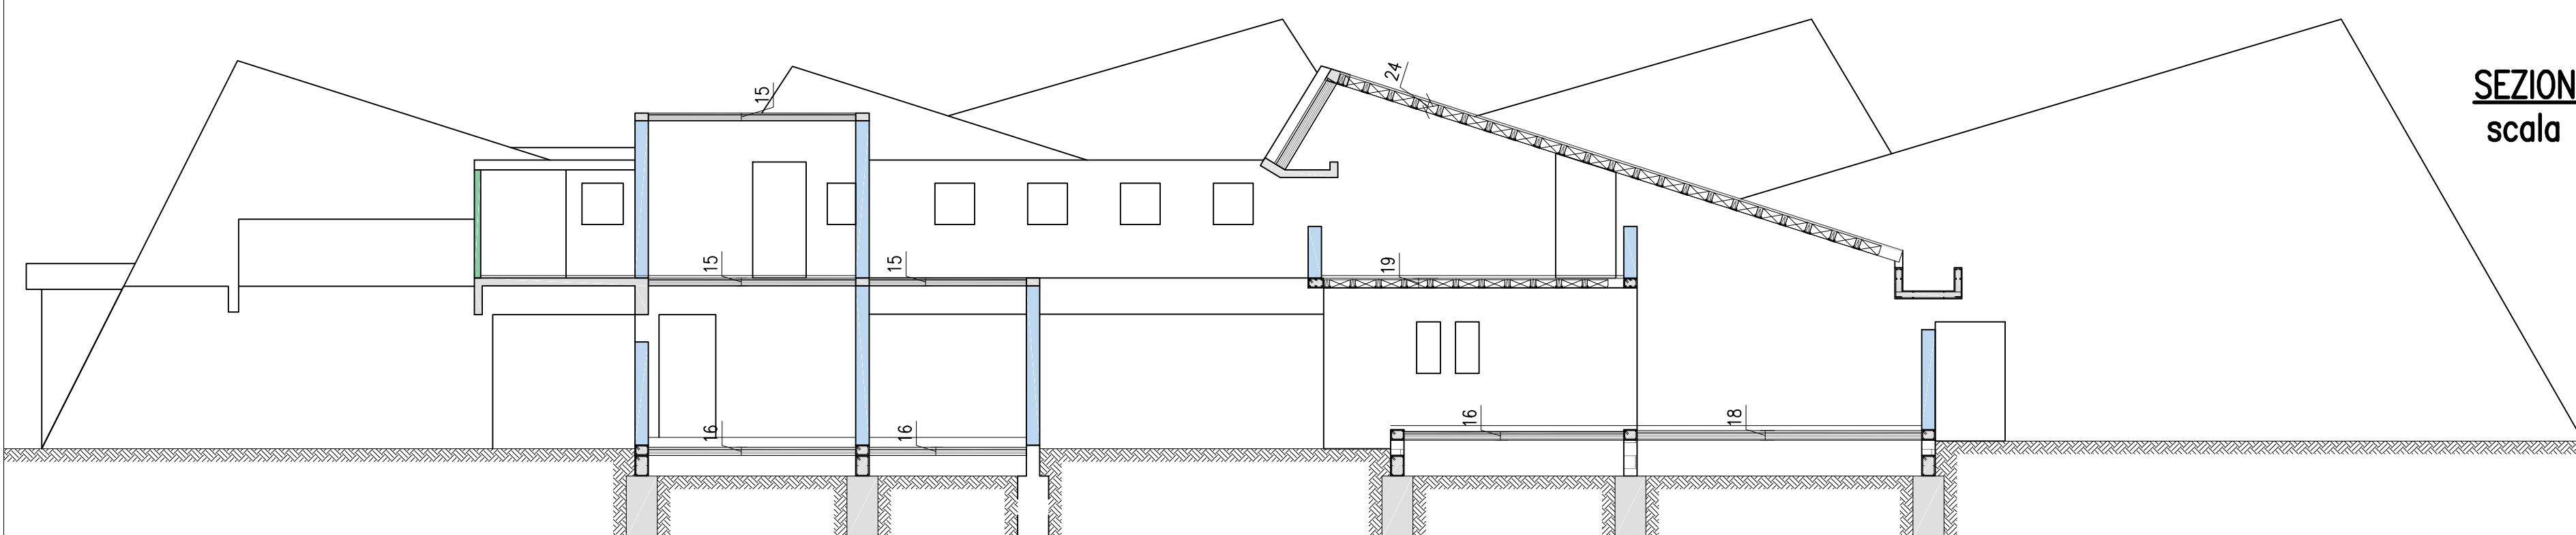

SEZIONE G-G
scala 1:100



COMUNE DI PISTOIA
SERVIZIO Lavori Pubblici, Patrimonio, Verde e
Protezione Civile

Responsabile del Procedimento:
Ing. Giovanna Bianco

Progettista:
Arch. Stefano Bartolini
Ing. Gabriele Passeri

Collaboratori Tecnici:
geom. Fabrizio Strufaldi
geom. Manfredi Mariani

Progettista strutturale:
Ing. Mirko Bianconi

Progetto: 14003/2018

**Intervento di miglioramento sismico
della scuola d'infanzia "La balena" in
via Bassa della Vergine a Pistoia**
CUP C54H17000500002

PROGETTO ESECUTIVO
(art. 23 D.Lgs. n. 50/2016)



Elaborati Grafici - Progetto Strutturale Tav.16
PESTRLP01-01
Stato di rilievo - Sezioni A/G