




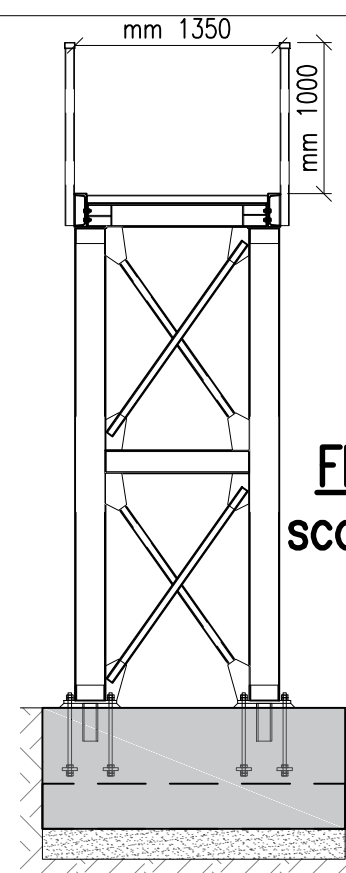


FILO SA
scala 1:50

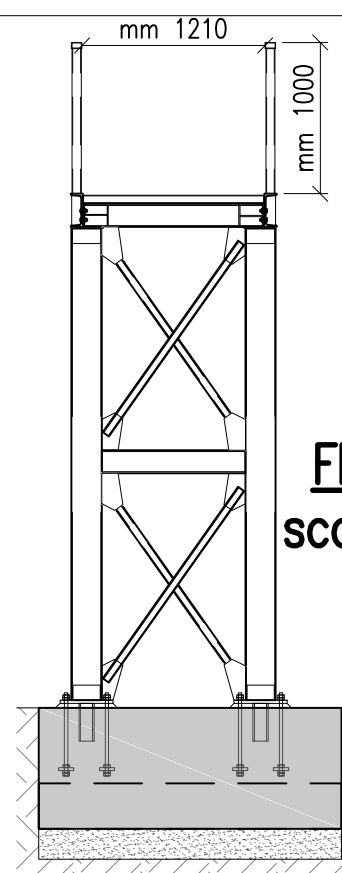


FILO SB
scala 1:50

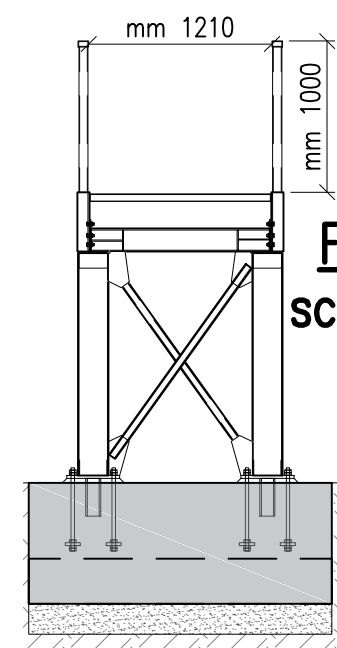


FILO SC
scala 1:50

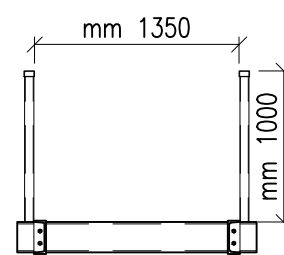


FILO PORTA
scala 1:50

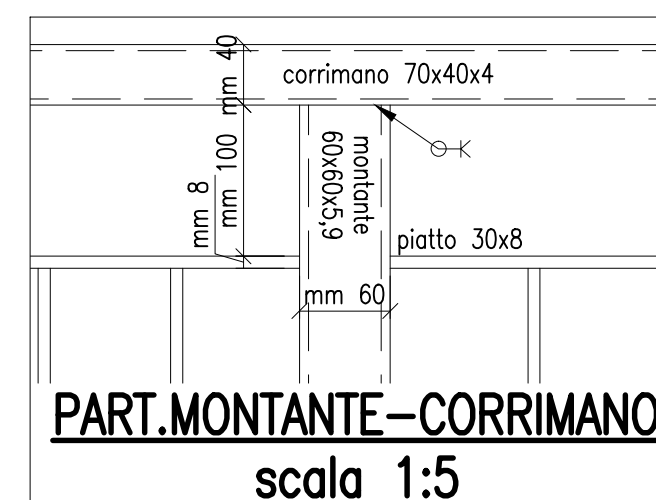


PART.MONTANTE-CORRIMANO
scala 1:5

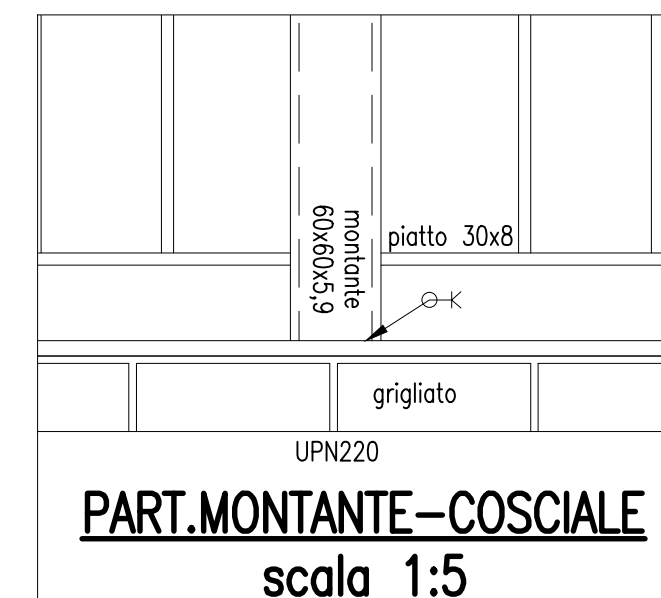

PART.MONTANTE-COSCIALE
scala 1:5

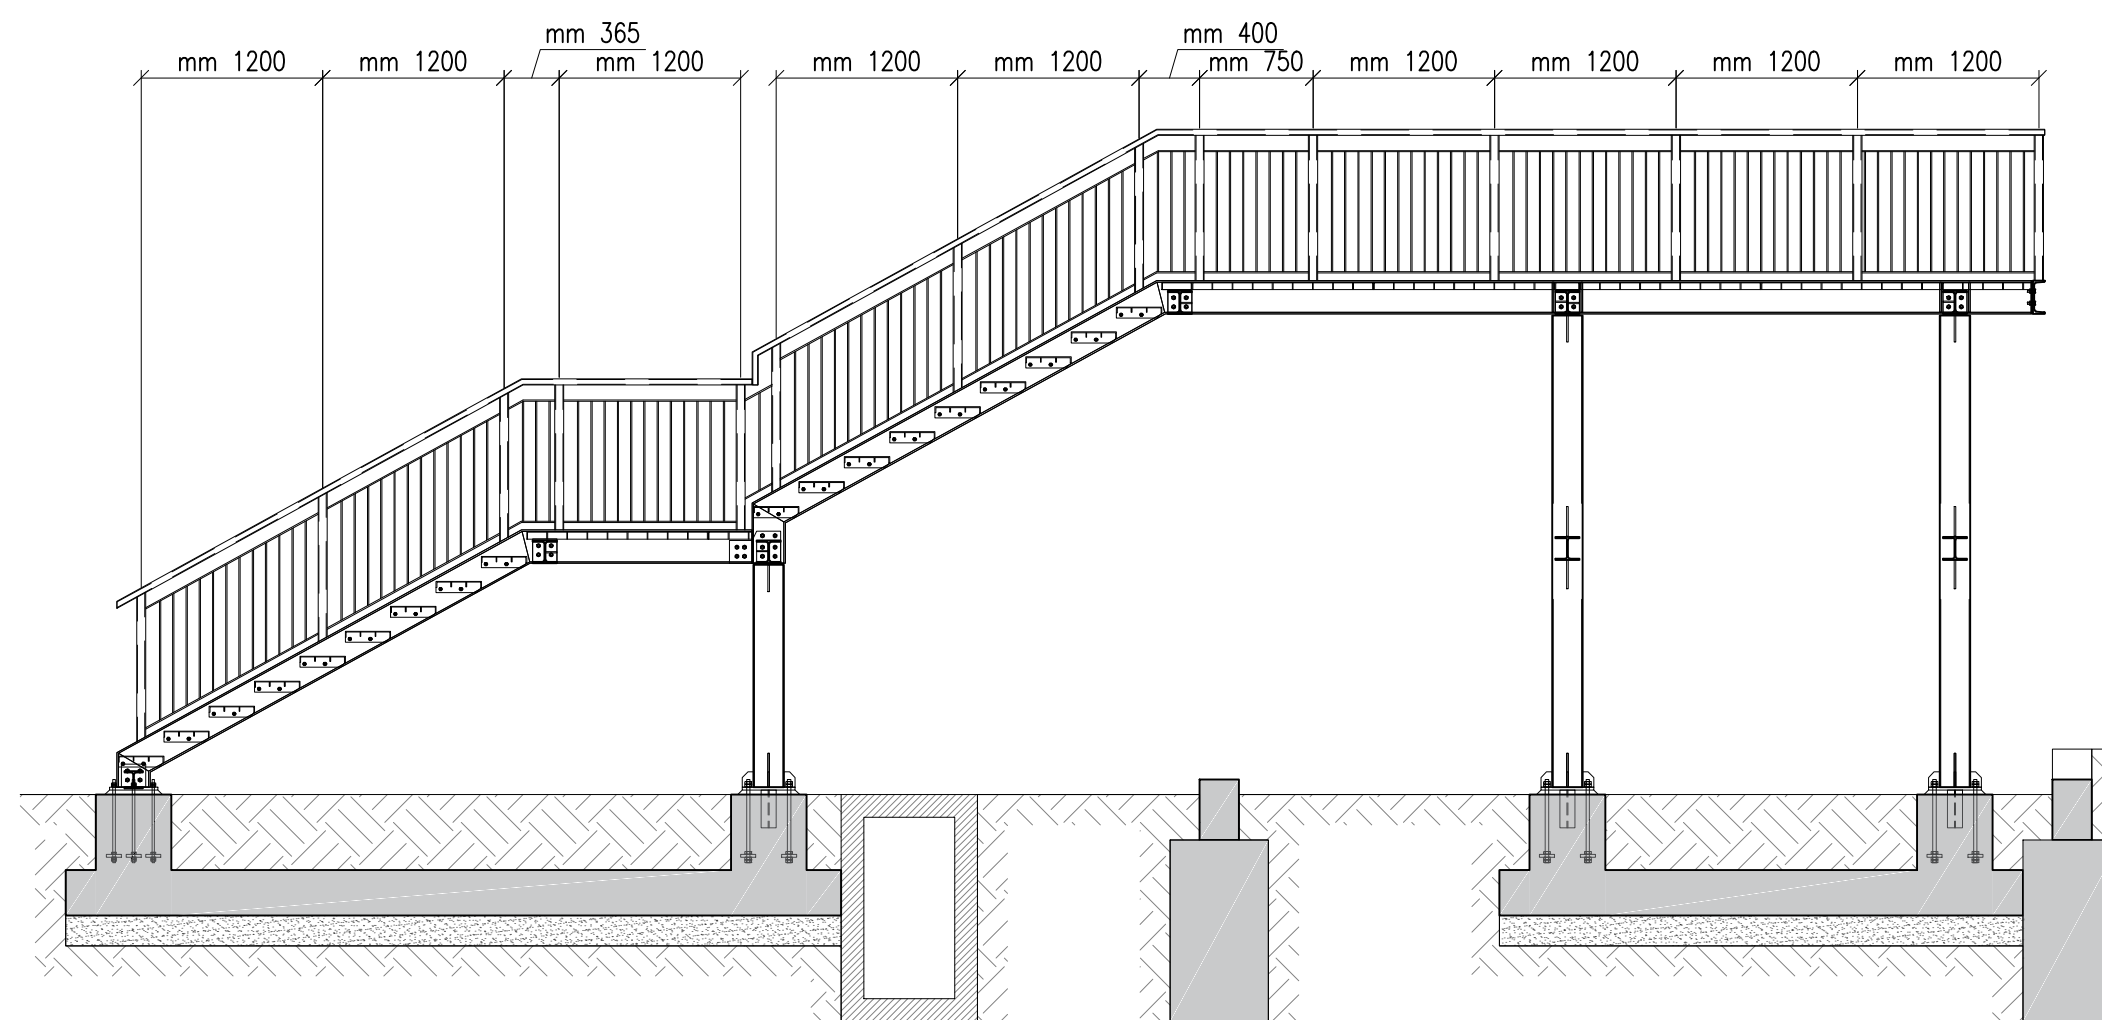

FILO S2
scala 1:50

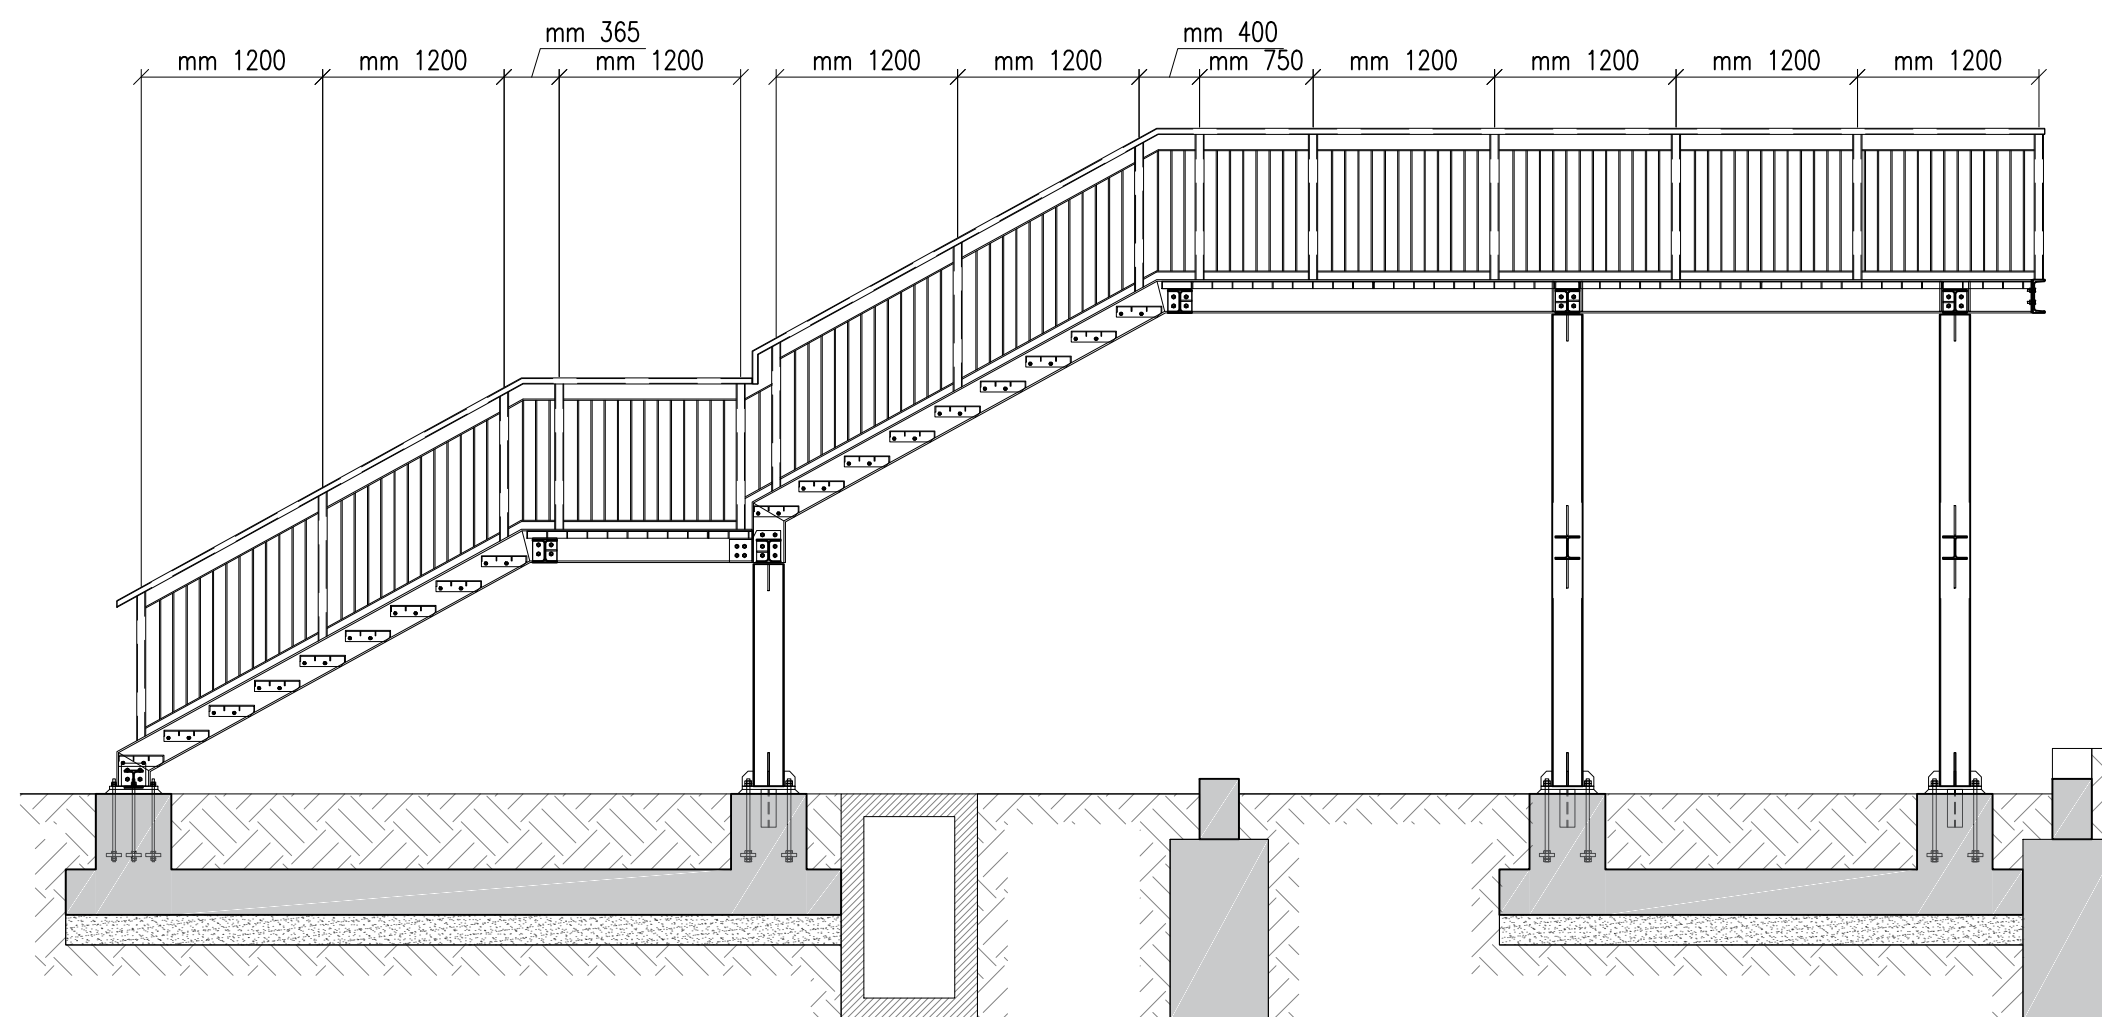

FILO S1
scala 1:50



COMUNE DI PISTOIA
SERVIZIO Lavori Pubblici, Patrimonio, Verde e
Protezione Civile

Responsabile del Procedimento:
Ing. Giovanna Bianco

Progettista:
Arch. Stefano Bartolini
Ing. Gabriele Passeri

Collaboratori Tecnici:
geom. Fabrizio Strufaldi
geom. Manfredi Mariani

Progettista strutturale:
Ing. Mirko Bianconi

Progetto: 14003/2018

**Intervento di miglioramento sismico
della scuola d'infanzia "La balena" in
via Bassa della Vergine a Pistoia**
CUP C54H17000500002

PROGETTO ESECUTIVO
(art. 23 D.Lgs. n. 50/2016)



Elaborati Grafici - Progetto Strutturale
Tav.5_Parapetti
(ns.rif.PEST_PGSK04-00)