




**FILO S2**  
scala 1:50

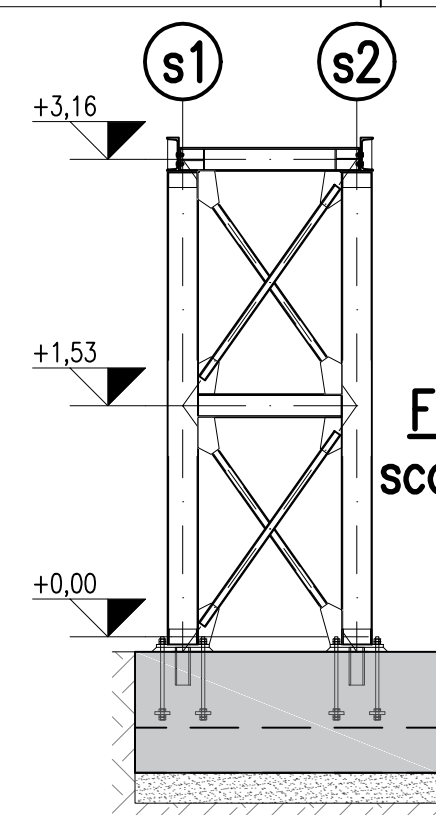


**FILO SA**  
scala 1:50

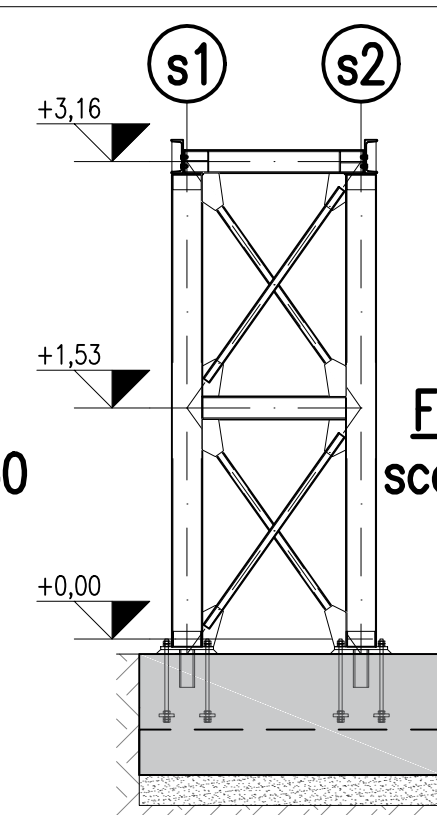


**FILO SB**  
scala 1:50

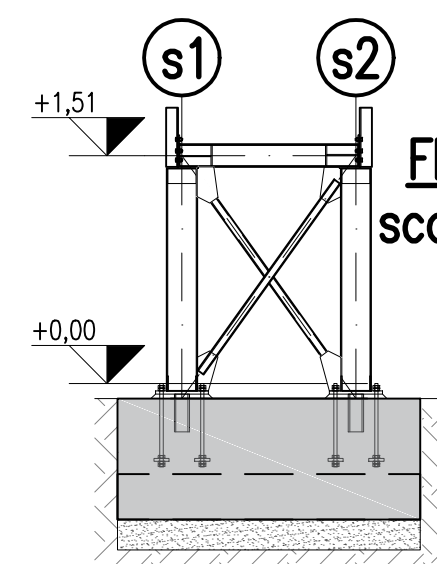

**FILO SC**  
scala 1:50

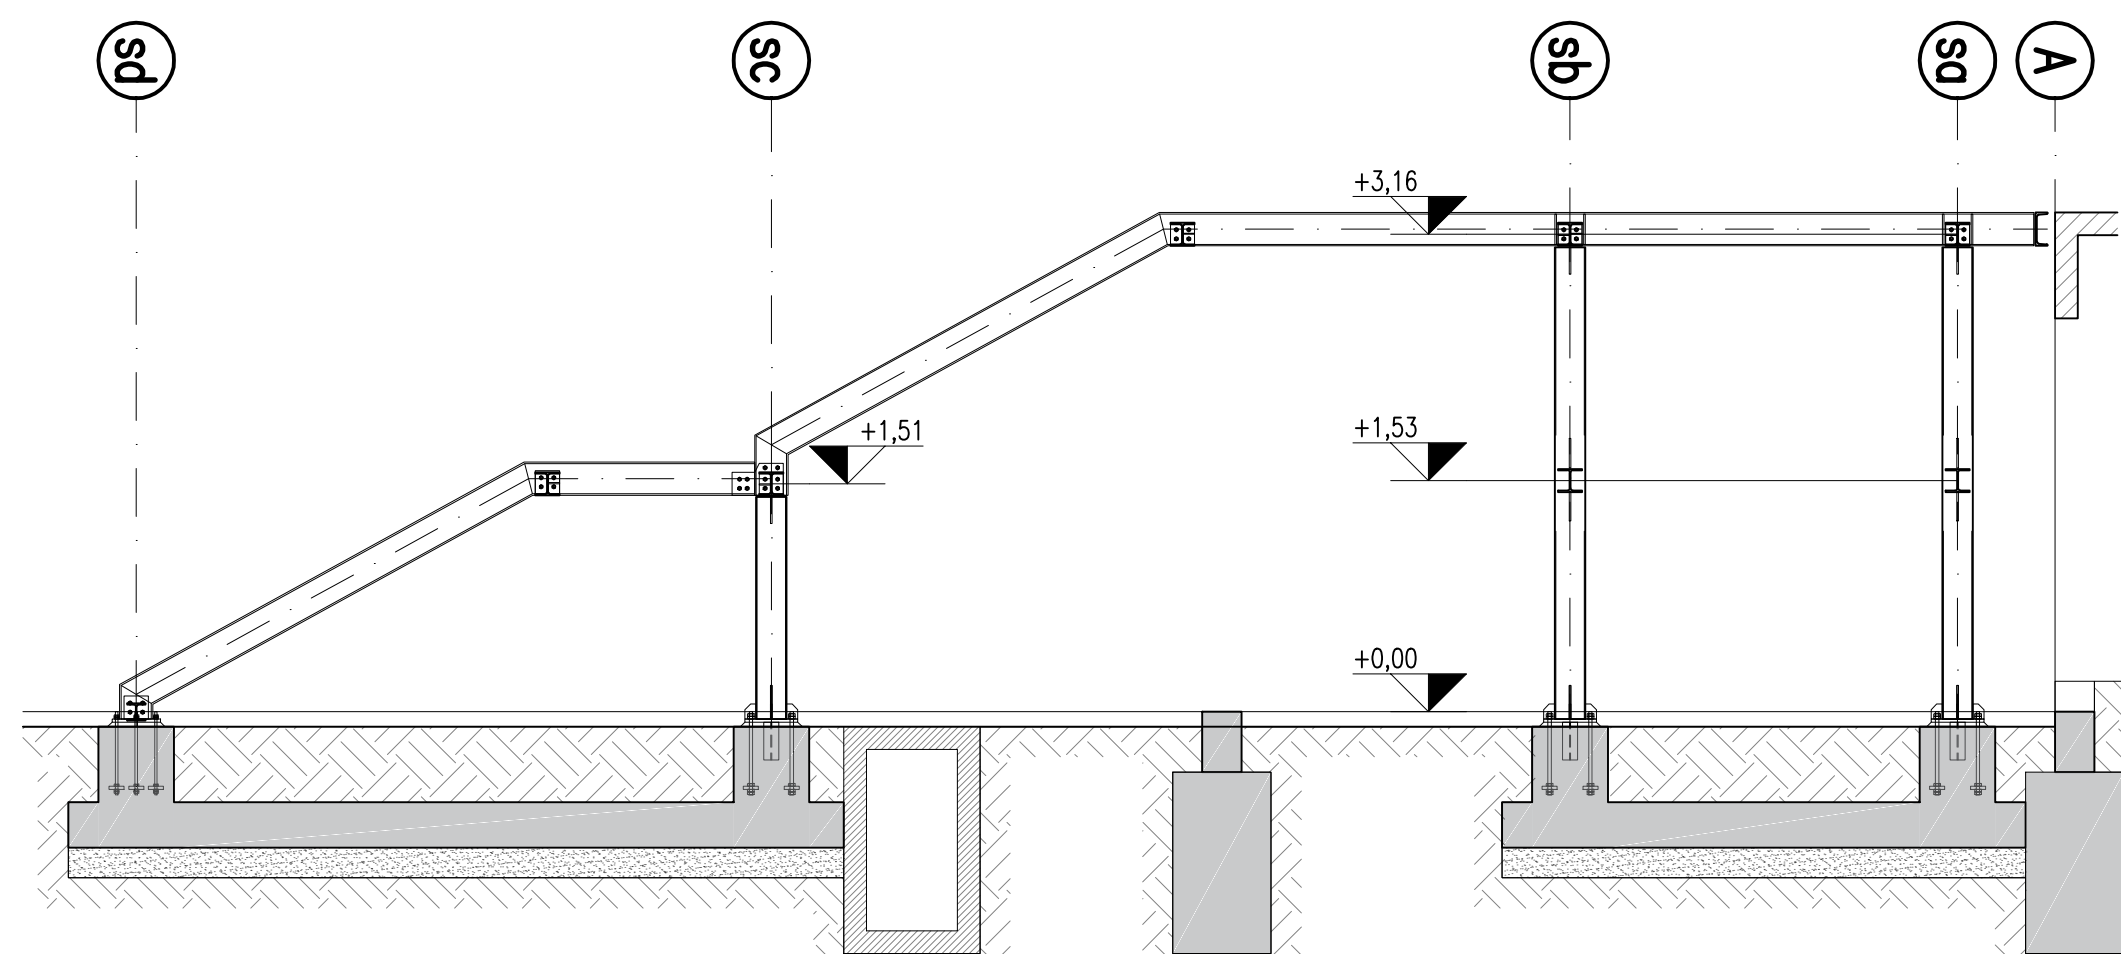

**FILO S1**  
scala 1:50

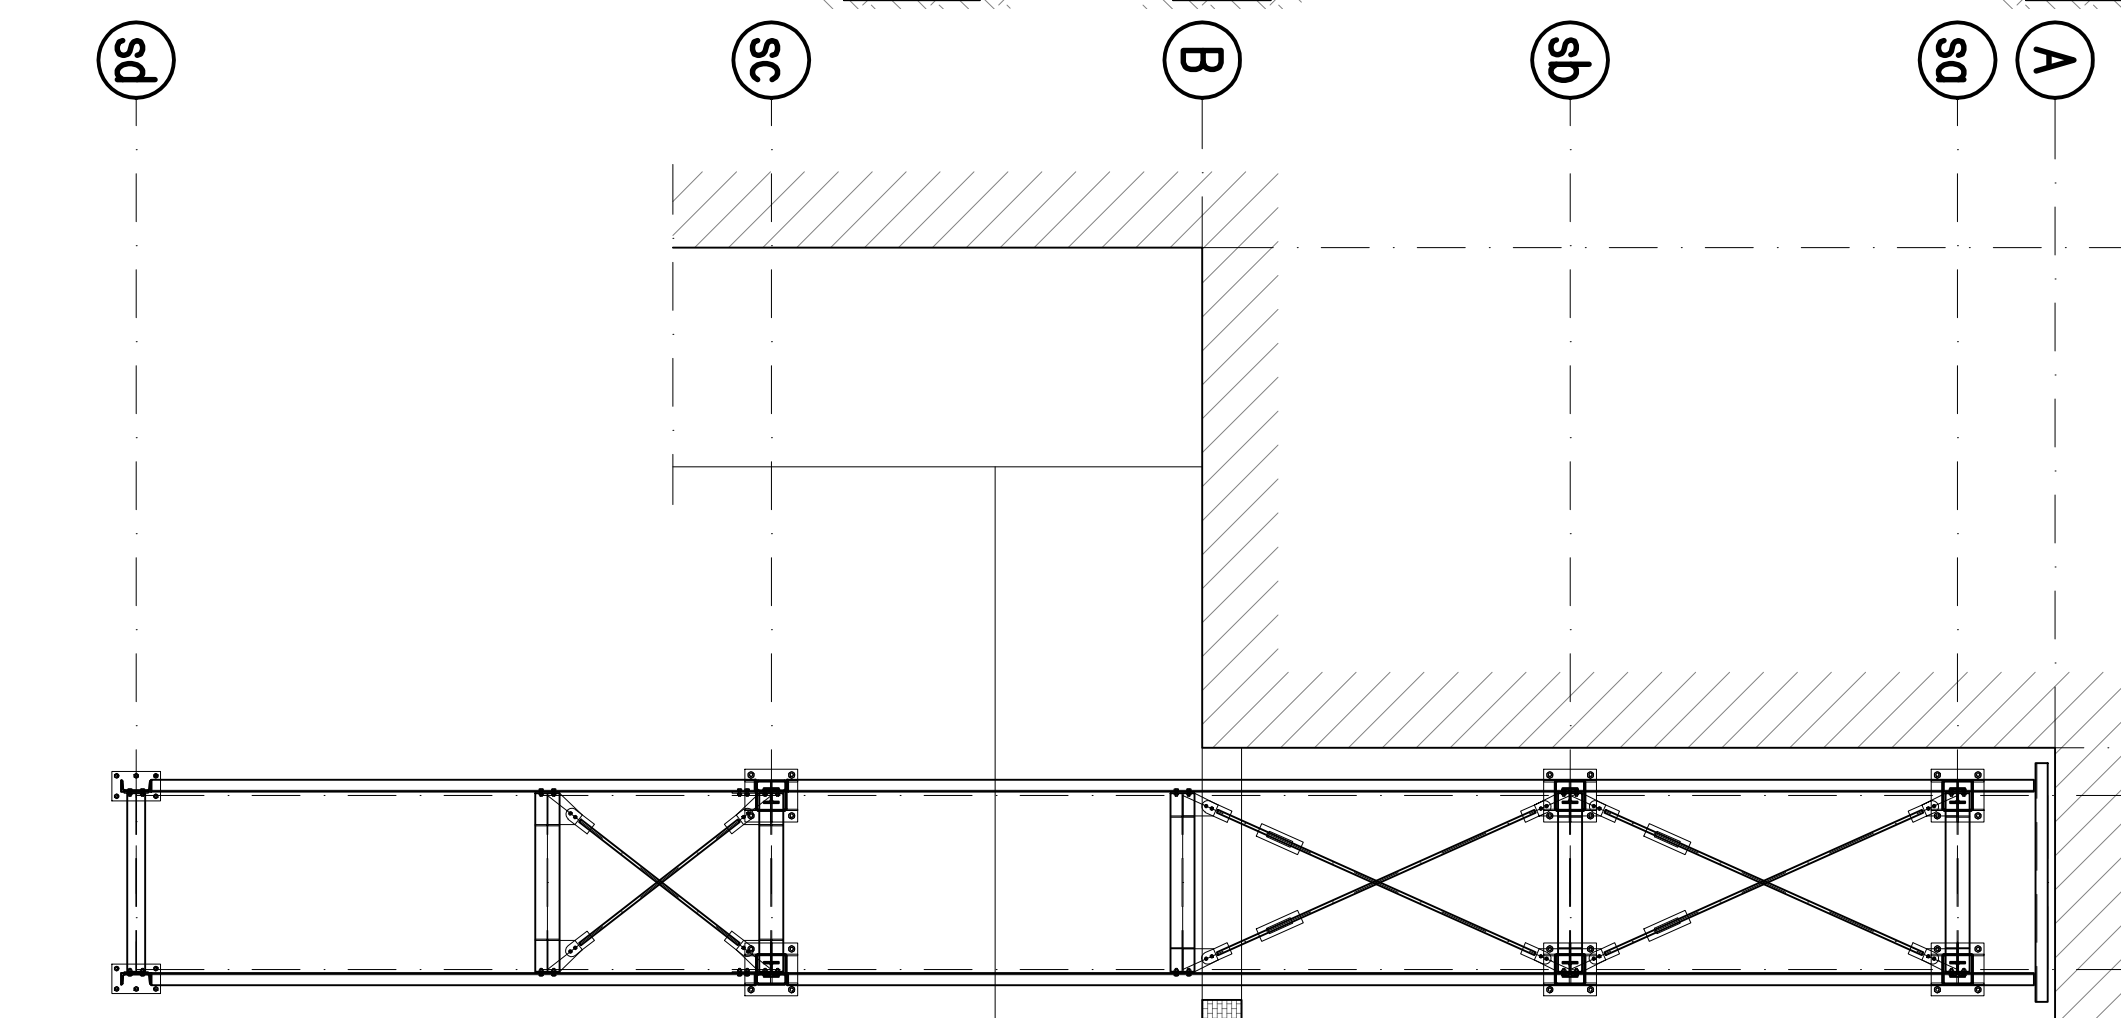

**PIANTA**  
scala 1:50

**2**  
**s1**  
**s2**

Responsabile del Procedimento:  
Ing. Giovanna Bianco



**COMUNE DI PISTOIA**  
SERVIZIO Lavori Pubblici, Patrimonio, Verde e  
Protezione Civile

Progettista:  
Arch. Stefano Bartolini  
Ing. Gabriele Passeri

Collaboratori Tecnici:  
geom. Fabrizio Strufaldi  
geom. Manfredi Mariani

Progettista strutturale:  
Ing. Mirko Bianconi

Progetto: 14003/2018

**Intervento di miglioramento sismico  
della scuola d'infanzia "La balena" in  
via Bassa della Vergine a Pistoia**  
CUP C54H17000500002

**PROGETTO ESECUTIVO**  
(art. 23 D.Lgs. n. 50/2016)



Elaborati Grafici - Progetto Strutturale  
Tav.6\_Strutturali  
(ns.rif.PEST\_PGSK05-00)