




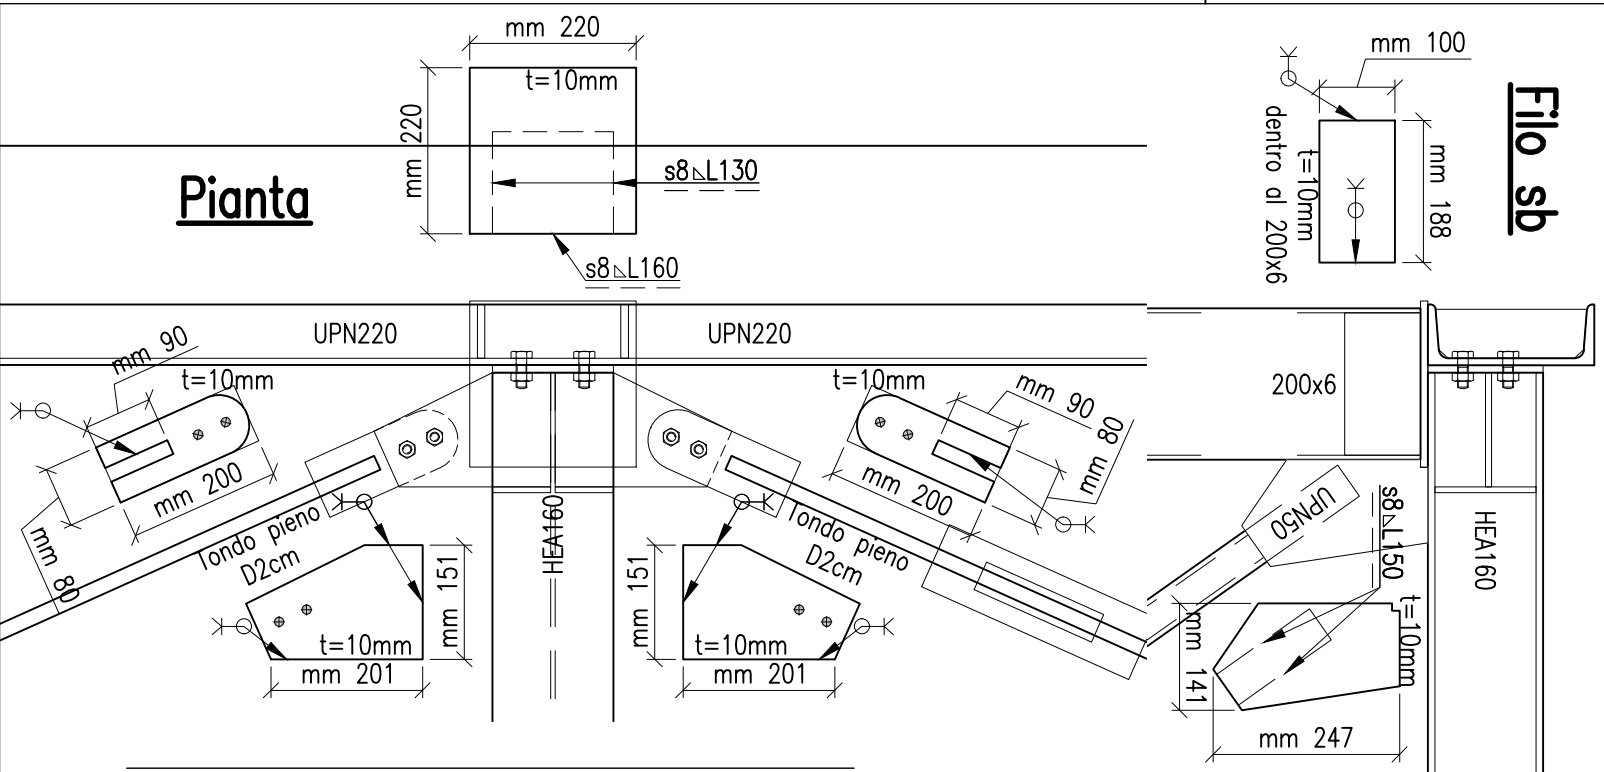


Filo s1

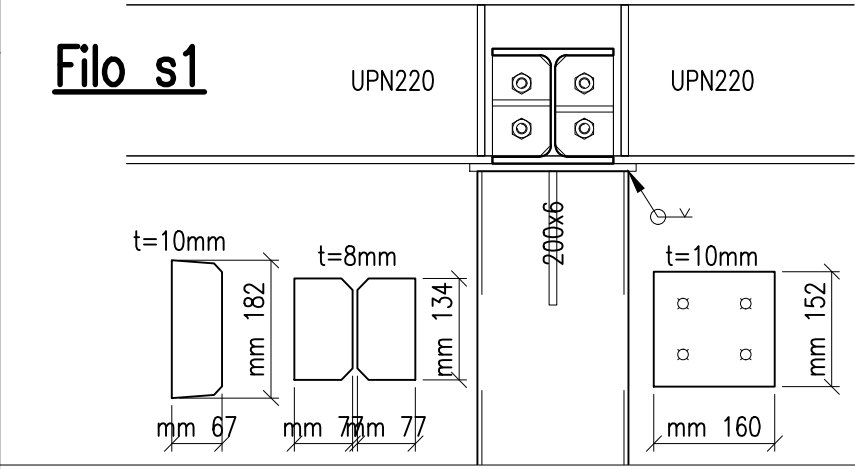


Nodo sb-s1. +3.16m
scala 1:10

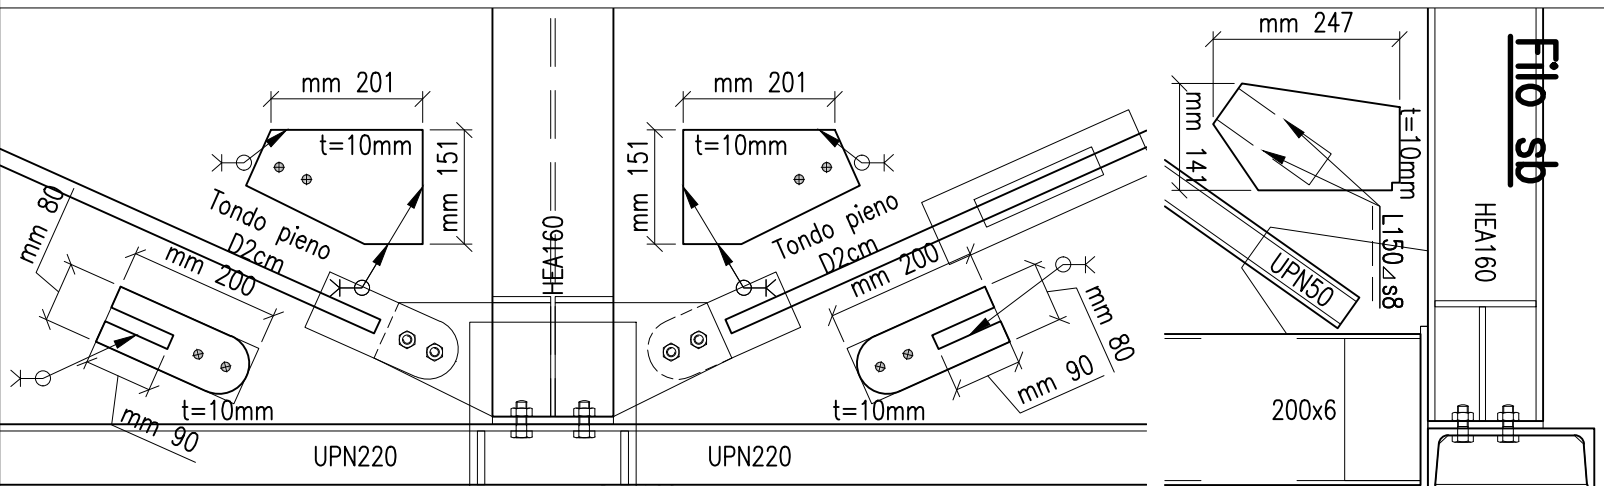


Filo s2

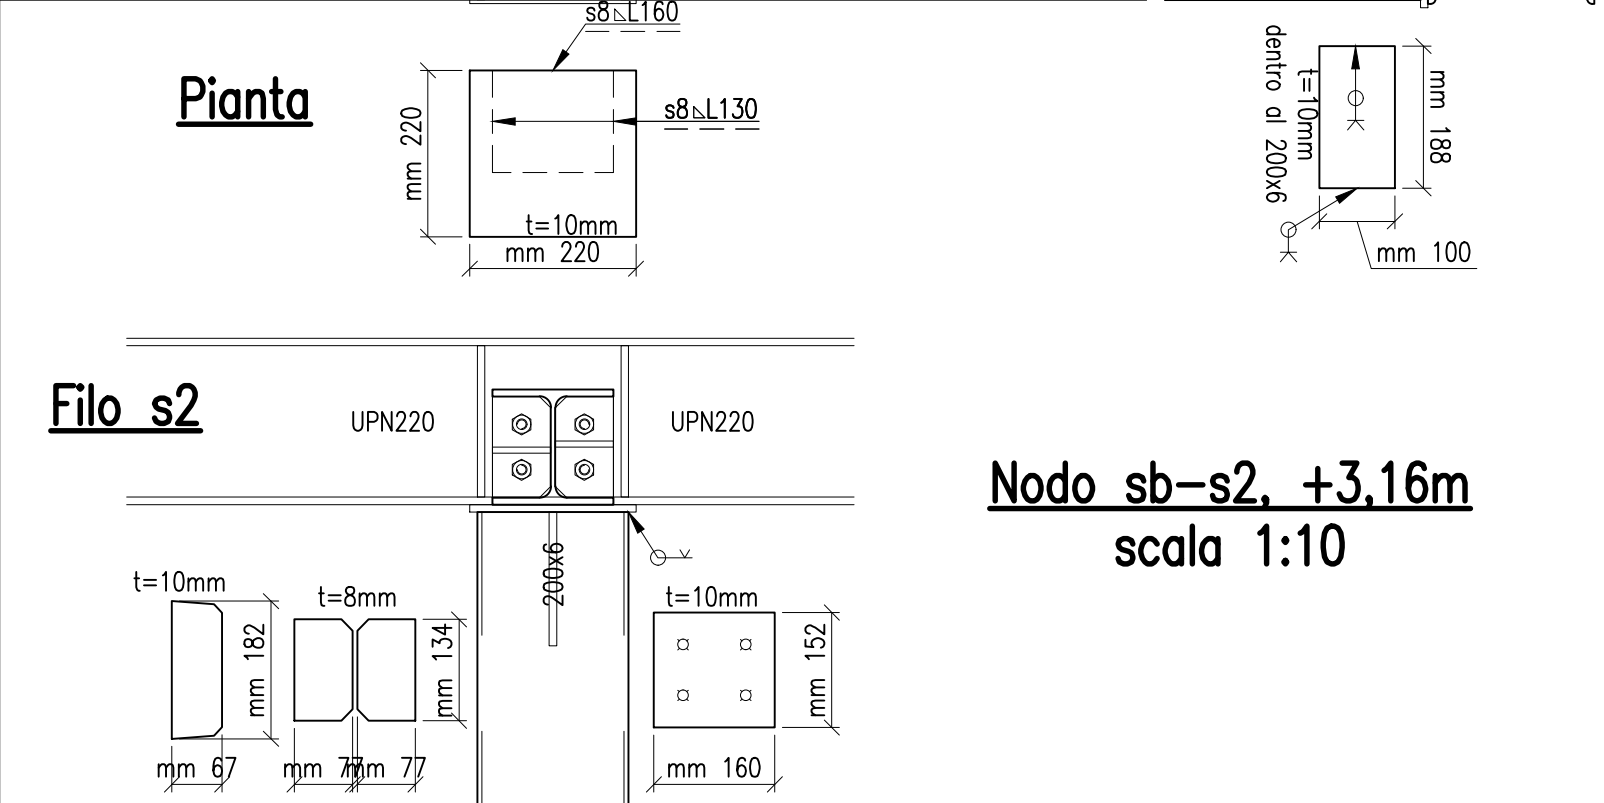


Nodo sb-s2. +3.16m
scala 1:10

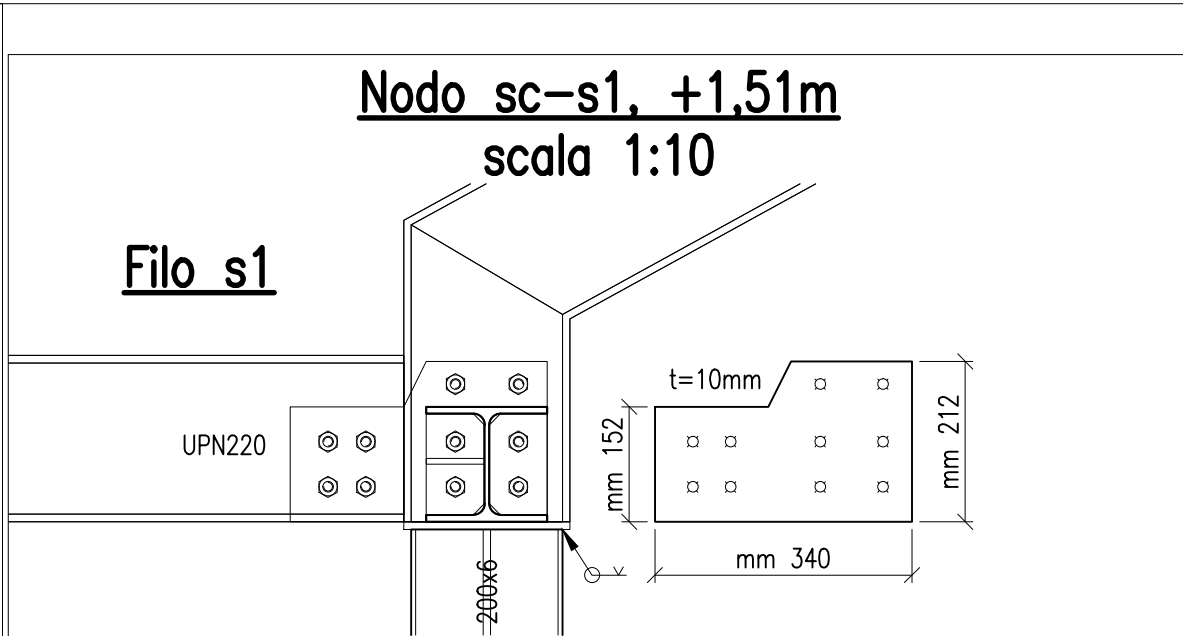


Pianta

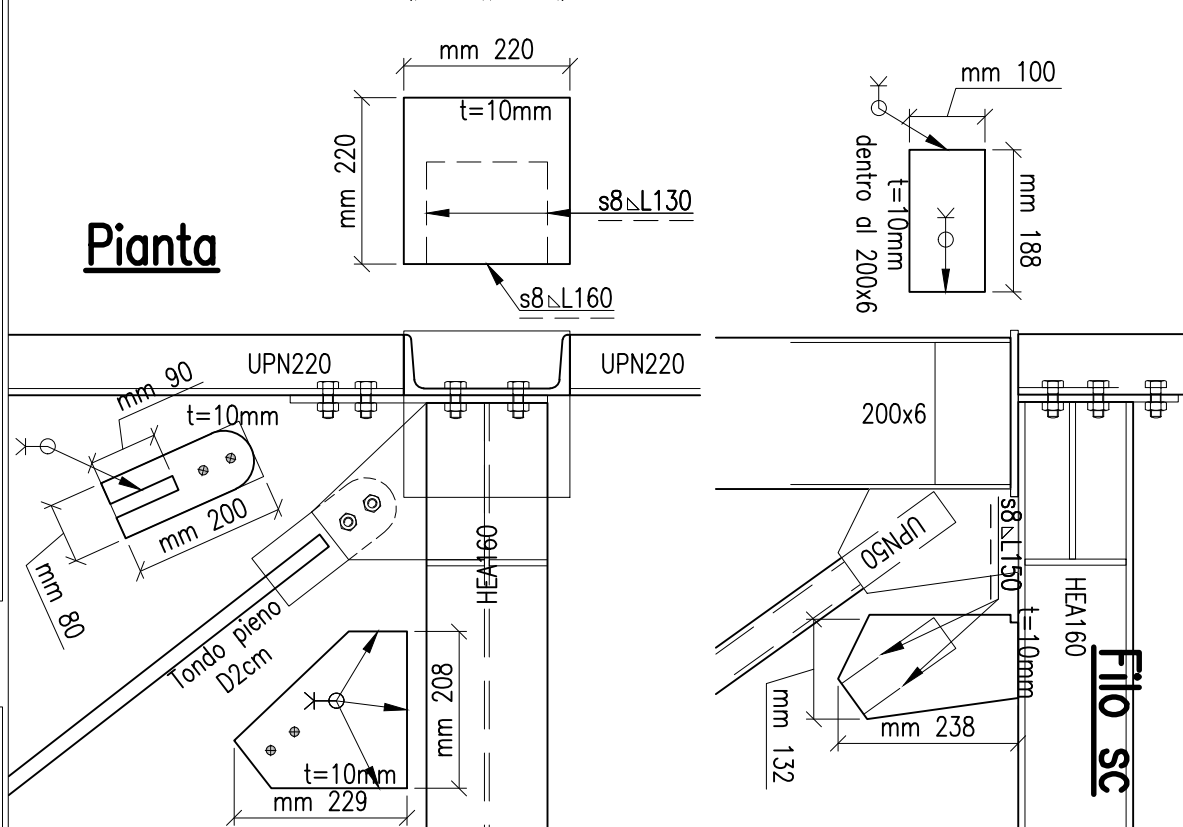




Filo sc

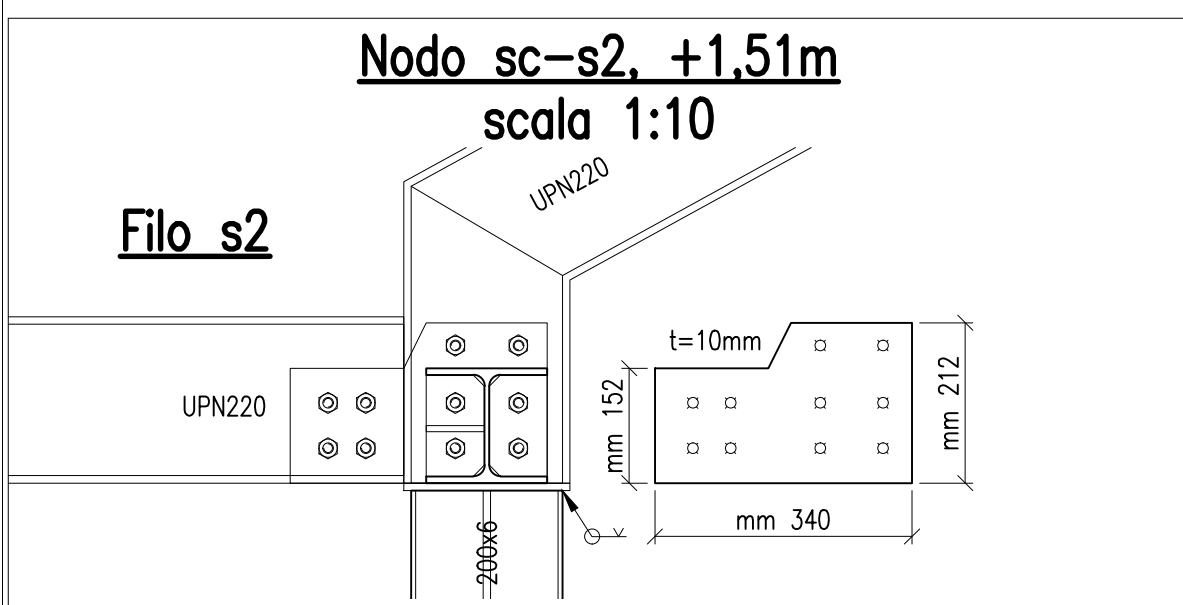

Filo s2

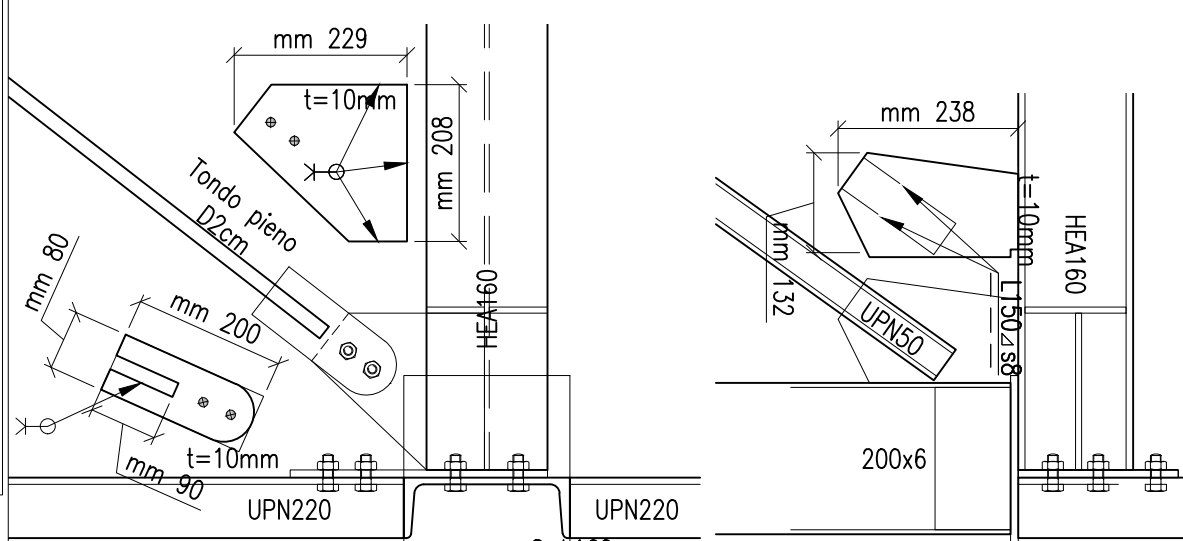

Pianta

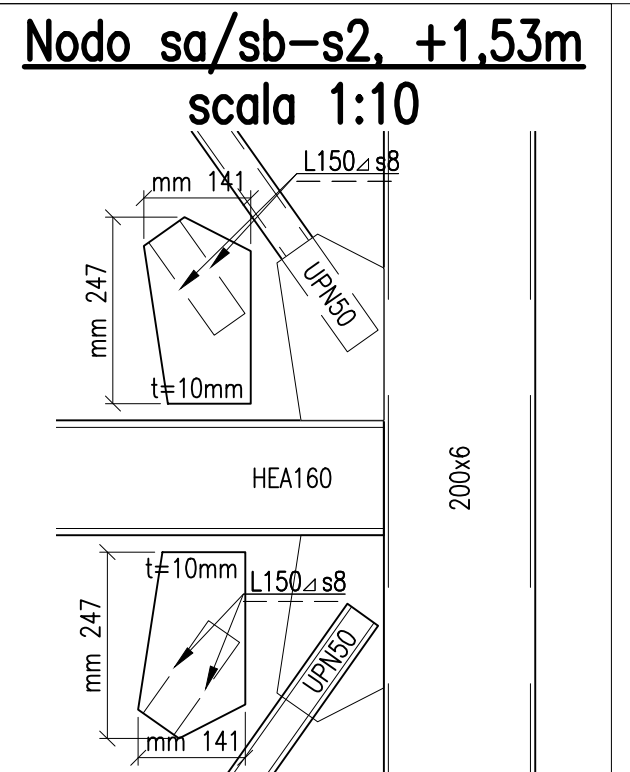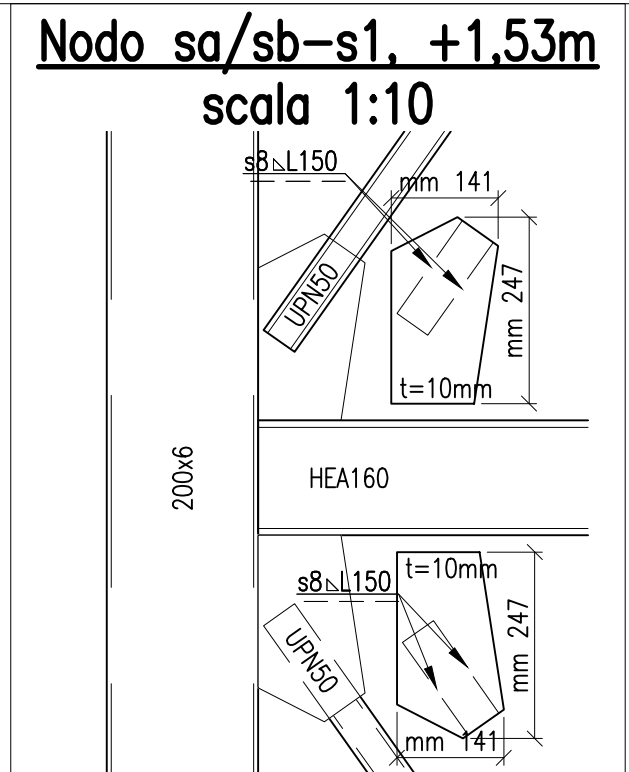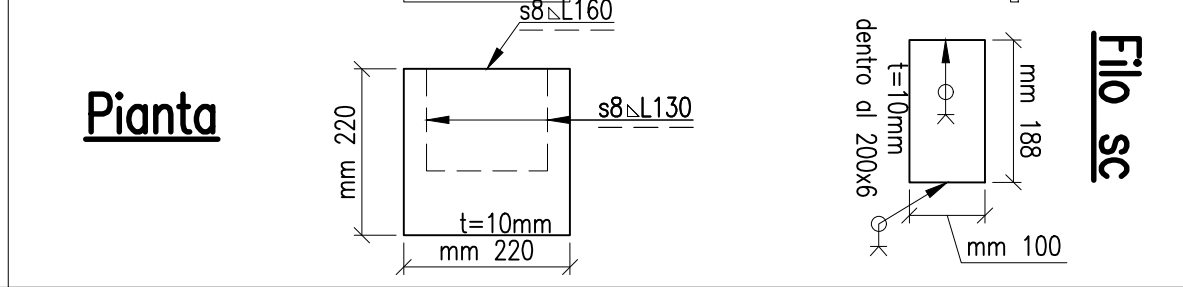

Responsabile del Procedimento:
Ing. Giovanna Bianco



COMUNE DI PISTOIA
SERVIZIO Lavori Pubblici, Patrimonio, Verde e Protezione Civile

Progettista:
Arch. Stefano Bartolini
Ing. Gabriele Passeri


Collaboratori Tecnici:
geom. Fabrizio Strufaldi
geom. Manfredi Mariani

Progettista strutturale:
Ing. Mirko Bianconi

Progetto: 14003/2018

Intervento di miglioramento sismico della scuola d'infanzia "La balena" in via Bassa della Vergine a Pistoia
CUP C54H17000500002

PROGETTO ESECUTIVO
(art. 23 D.Lgs. n. 50/2016)

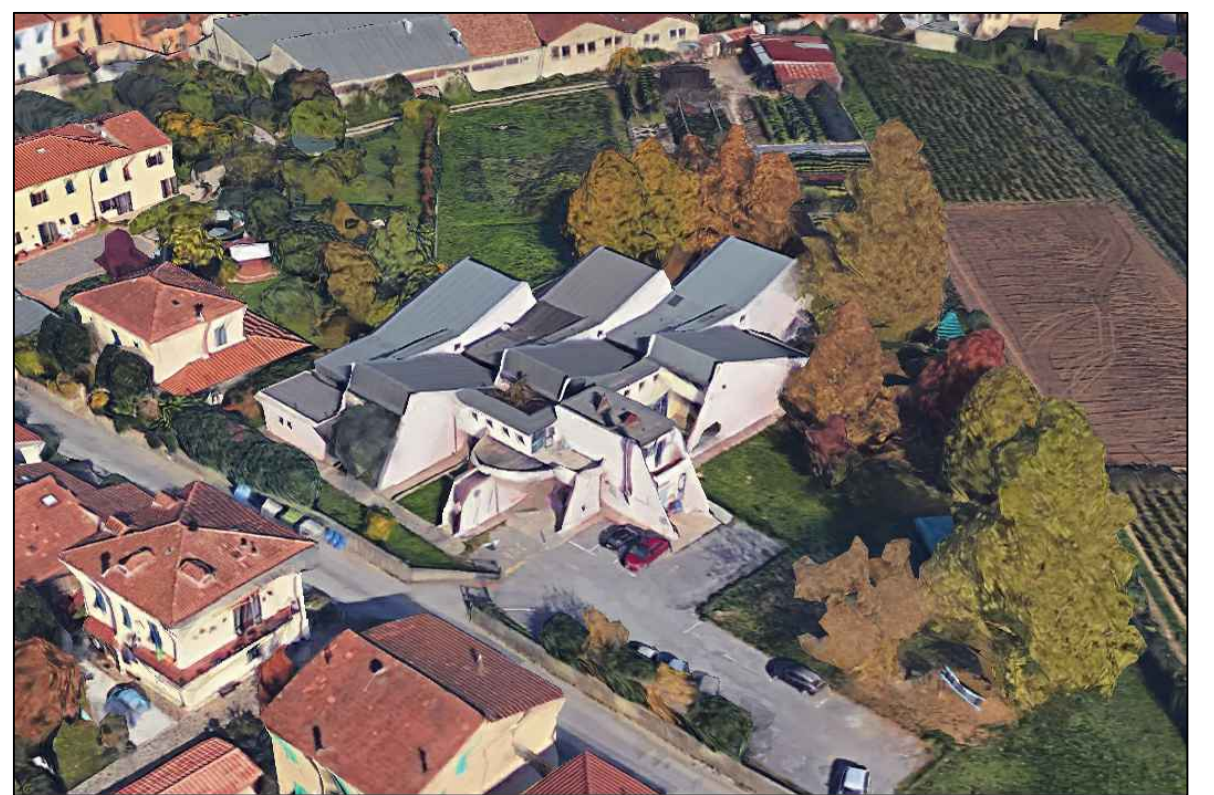

Elaborati Grafici - Progetto Strutturale
Tav.8_Particolari
(ns.rif.PEST_PGSK07-00)