

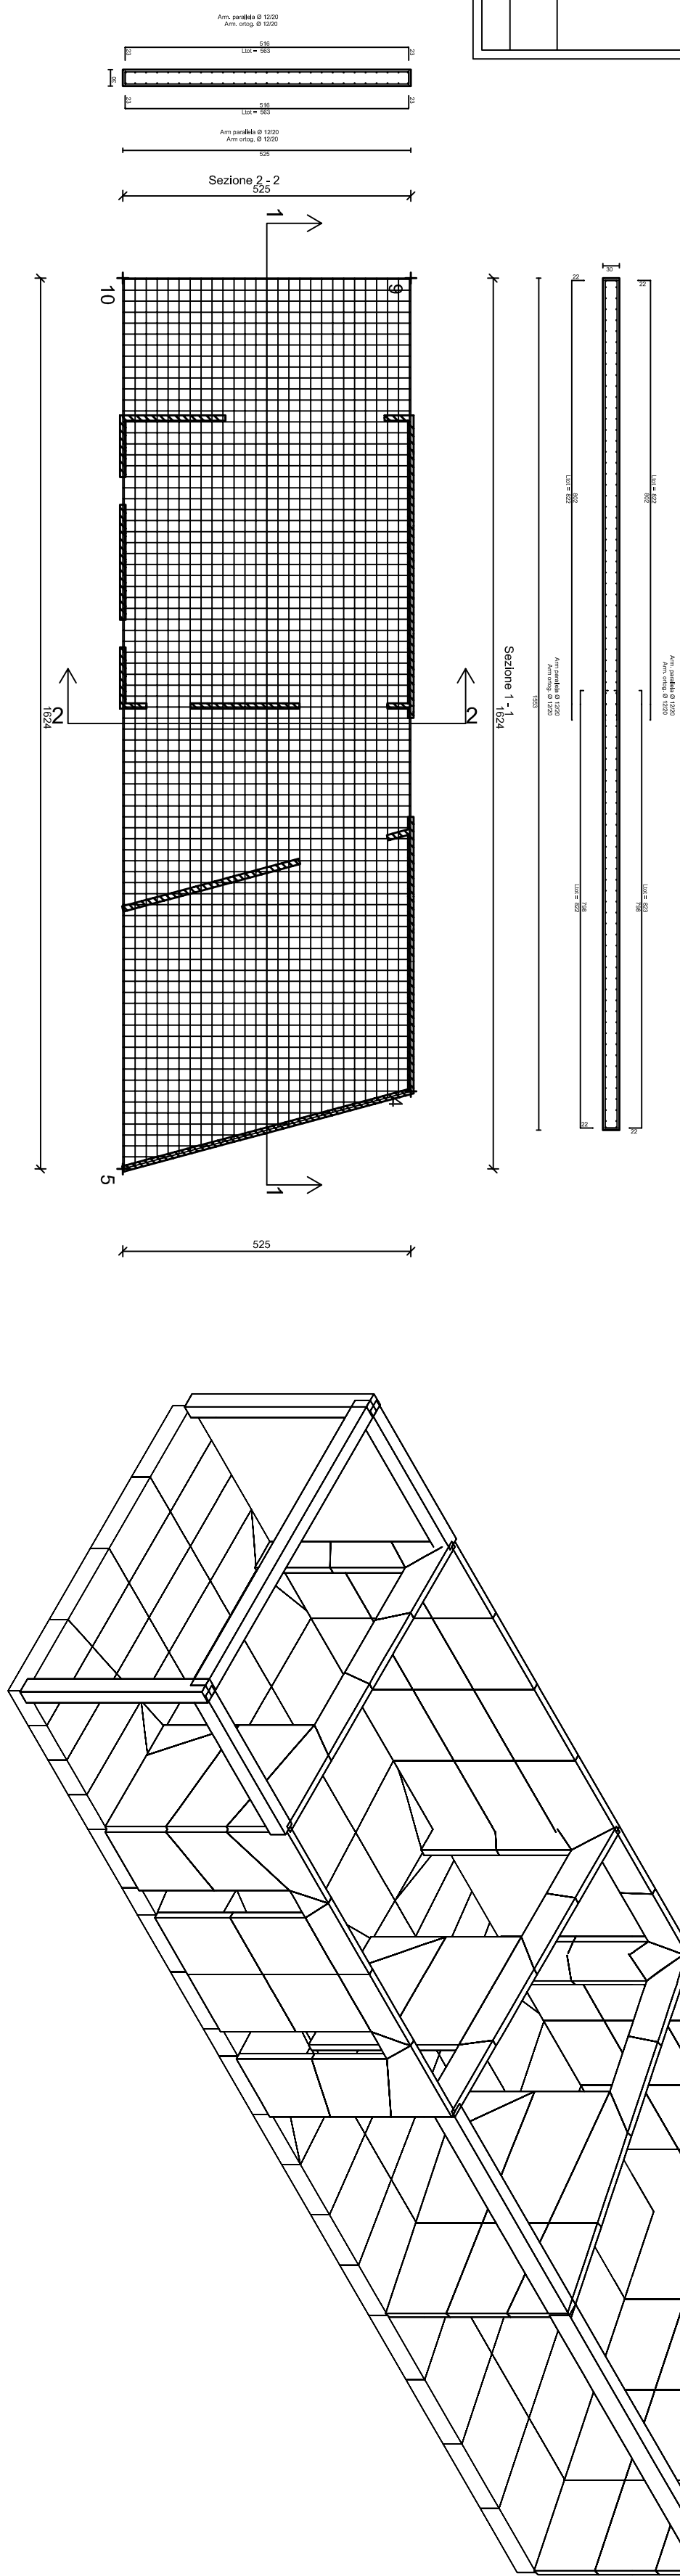


PIANO copertura

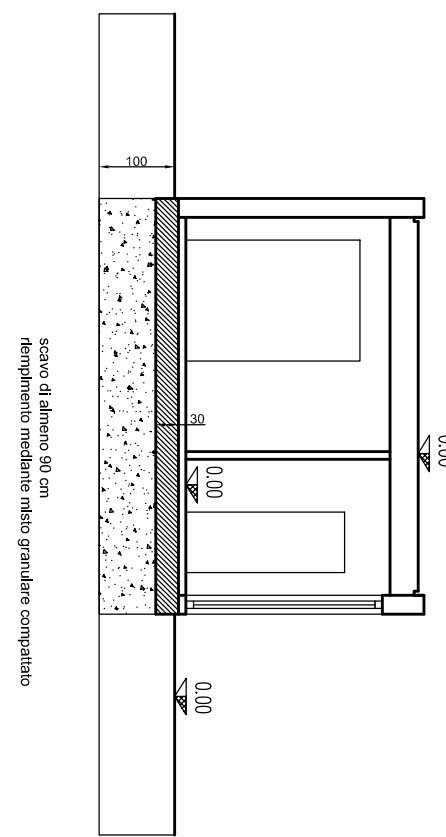

SCALA 1:10 A-PARTICOLARE COSTRUTTIVO


Collegamento della parete divisoria in XLAM con struttura di fondazione in C.A.

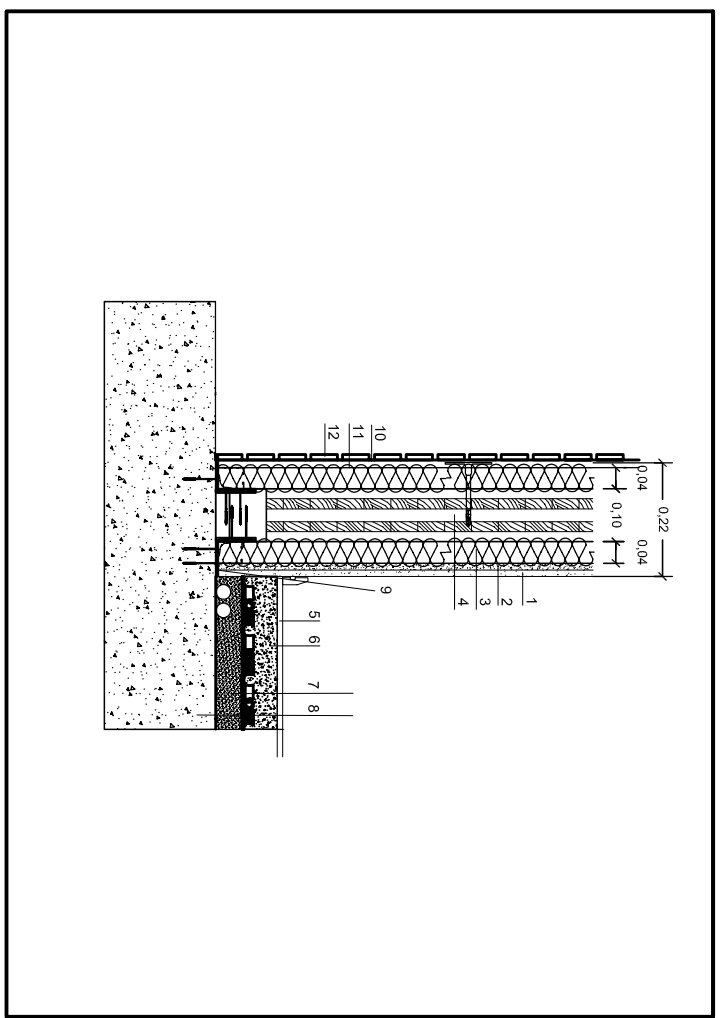

- [illegible]

SCALA 1:10 **B-PARTICOLARE COSTRUTTIVO**


Collegamento di parete in XLAM investita in doghe con solaio di copertura

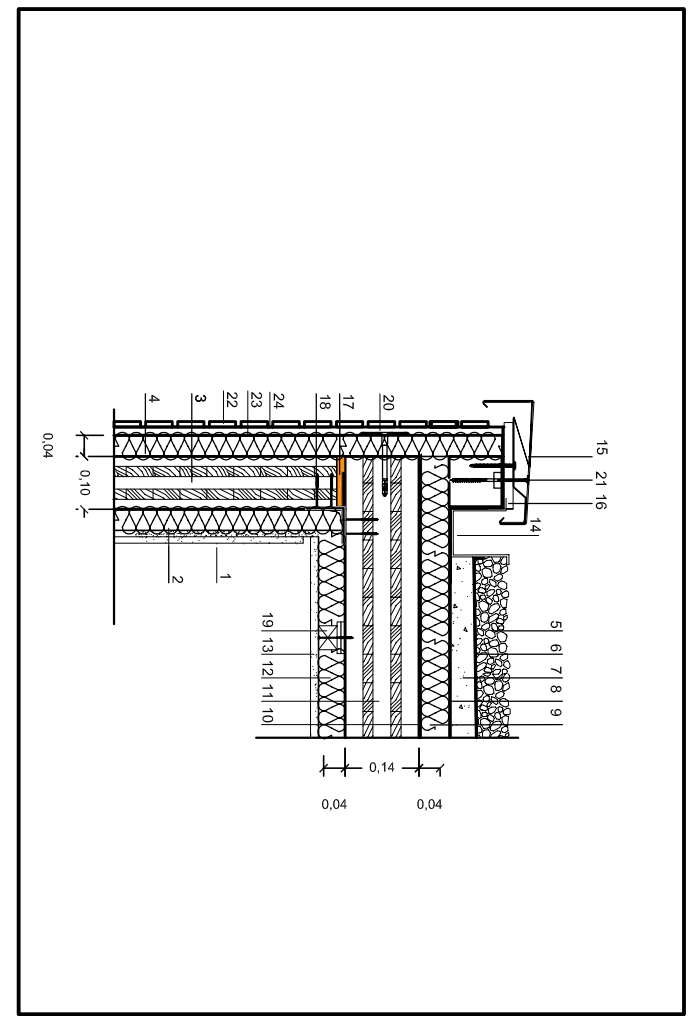

- [illegible]

SCALA 1:10 C-PARTICOLARE COSTRUTTIVO

Collegamento della parete divisoria in XLAM con struttura di fondazione in C.A.

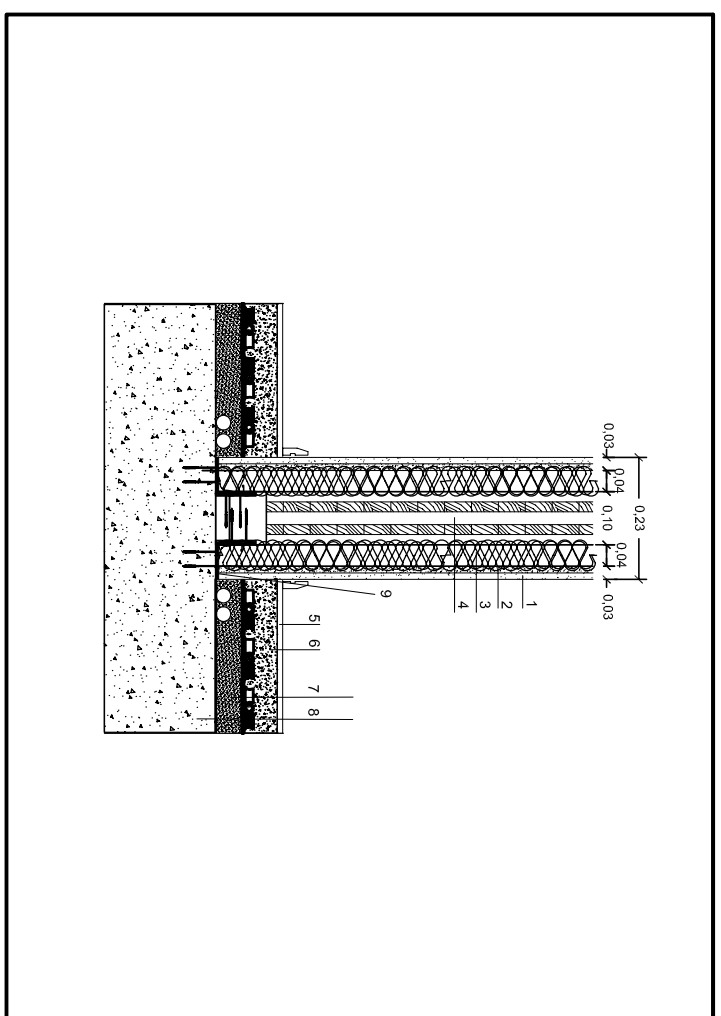

- [illegible]