


REALIZZAZIONE DI UN CENTRO VISITE PER LA
RISERVA NATURALE DI POGGIO ALL'OLMO NELLA
FRAZIONE DI MONTICELLO ANIMATA NEL COMUNE DI
CINIGLIANO

DATA: novembre 2016
ORA: 00:04

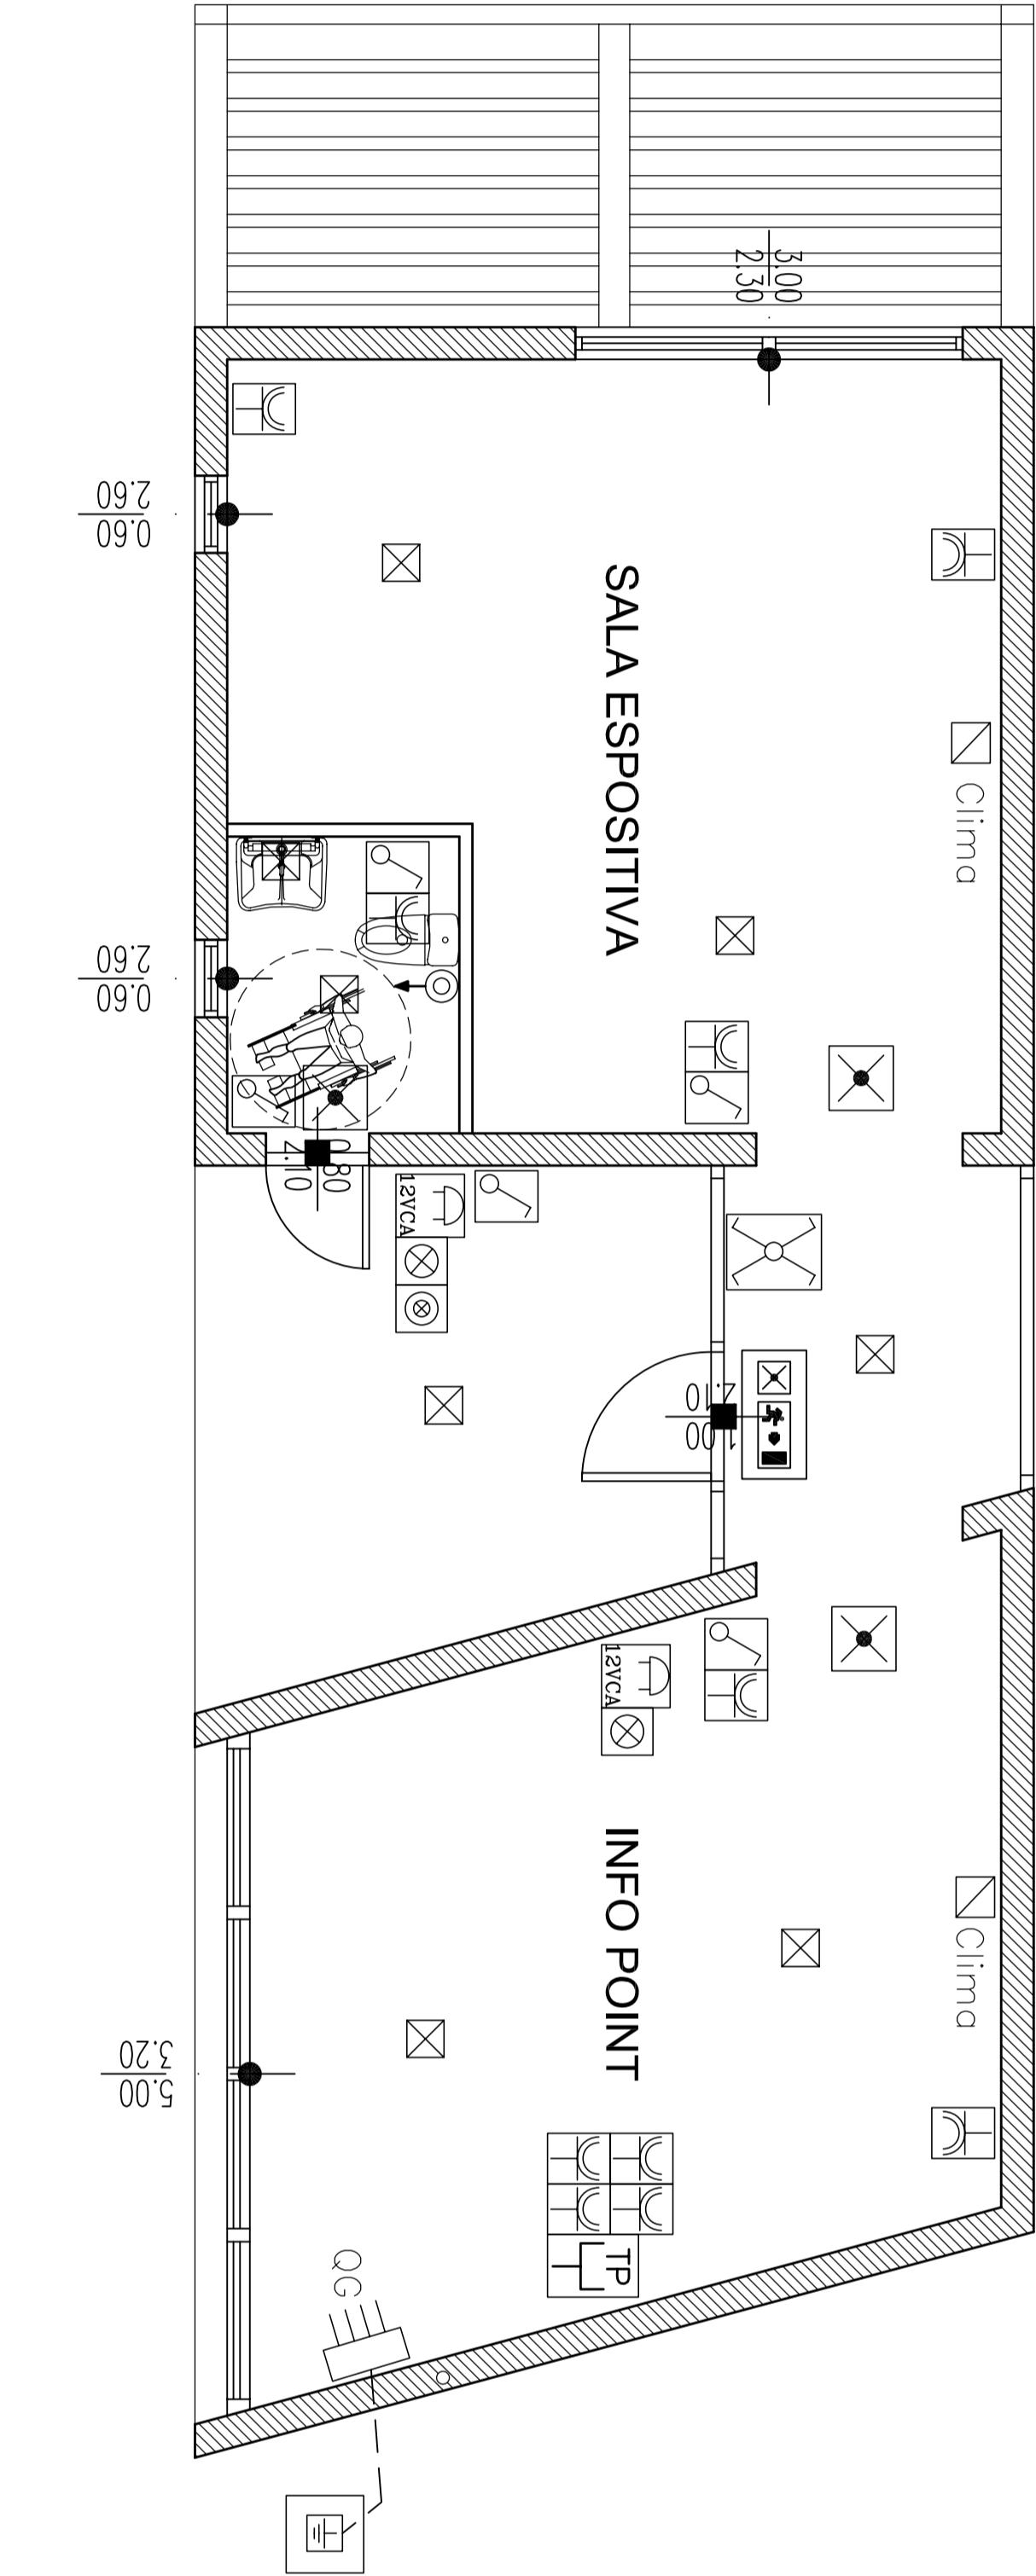

LEGENDA

Interruttore	Apparecchio d'illuminazione autoalimentato
Invertitore	Presa Dati
Punto luce	Alacciamento utilizzatore fisso
Presa 2P+T 10/16A	Quadro elettrico
Dispersore verticale intenzionale	— — — Corda in rame isolato giallo verde 16mmq
Pulsante con manico	Illuminazione antincendio e segn. via di esc. Alarma Em. Disabili con indicazione manuale
Panello spiegazione allarme em. disabili	

PIANO TERRA