



COMUNE DI PISTOIA
SERVIZIO LAVORI PUBBLICI
U.O. Patrimonio

Responsabile del Procedimento:
Ing. Maria Teresa Carosella

Prog. 34650/2016
CUP. C51B1600030006

Progetto:
Arch. Stefano Bartolini

PALAZZO FABRONI
intervento A

RISTRUTTURAZIONE DI
PORZIONE DEL PIANO TERRA



Collaboratori in fase di Progettazione:
Geom. Cristina Pieroni
P.E. Claudio Biagioni
P.I. Roberto Venturi

Oggetto: PROGETTO ESECUTIVO

ARCHITETTONICO


Particolari: Estratto Piano Città Storica
Planimetria Catastale
Estratto Rilievo Aereofotogrammetrico

Elaborato:
arch01


Data di stampa: Ottobre 2017

Comune di Pistoia - Servizio Lavori Pubblici - Via XXVII Aprile, 17 - CAP 51100 Pistoia Tel. 0573/3711 - www.comune.pistoia.it

ESTRATTO PIANO PARTICOLAREGGIATO
DEL CENTRO STORICO

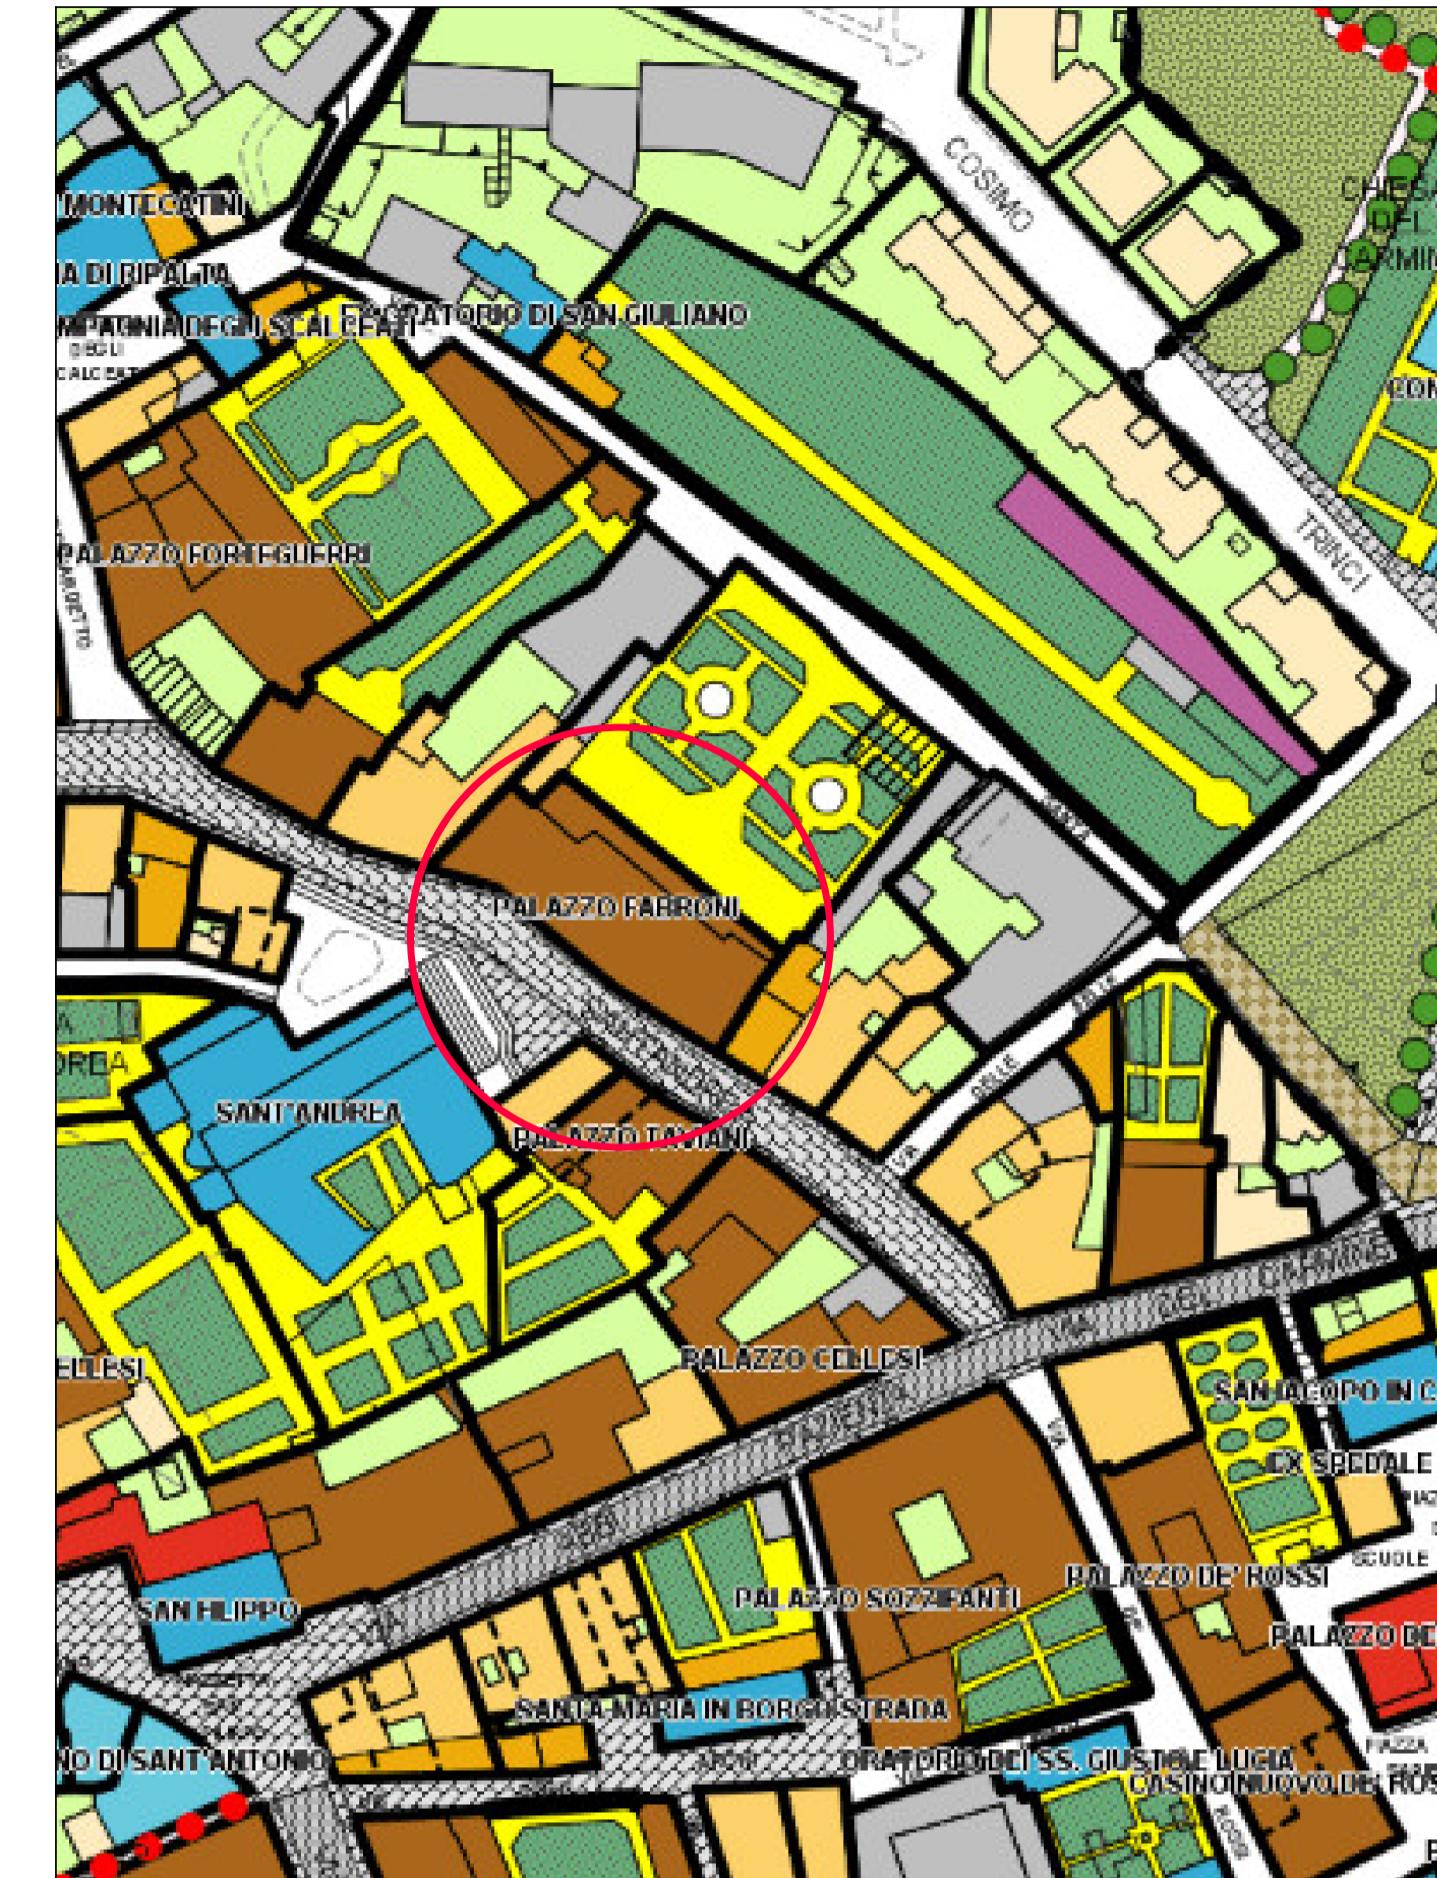

ESTRATTO MAPPA CATASTALE - COMUNE DI PISTOIA,
FOGLIO N. 204, MAPPALE N. 184 (PORZIONE)

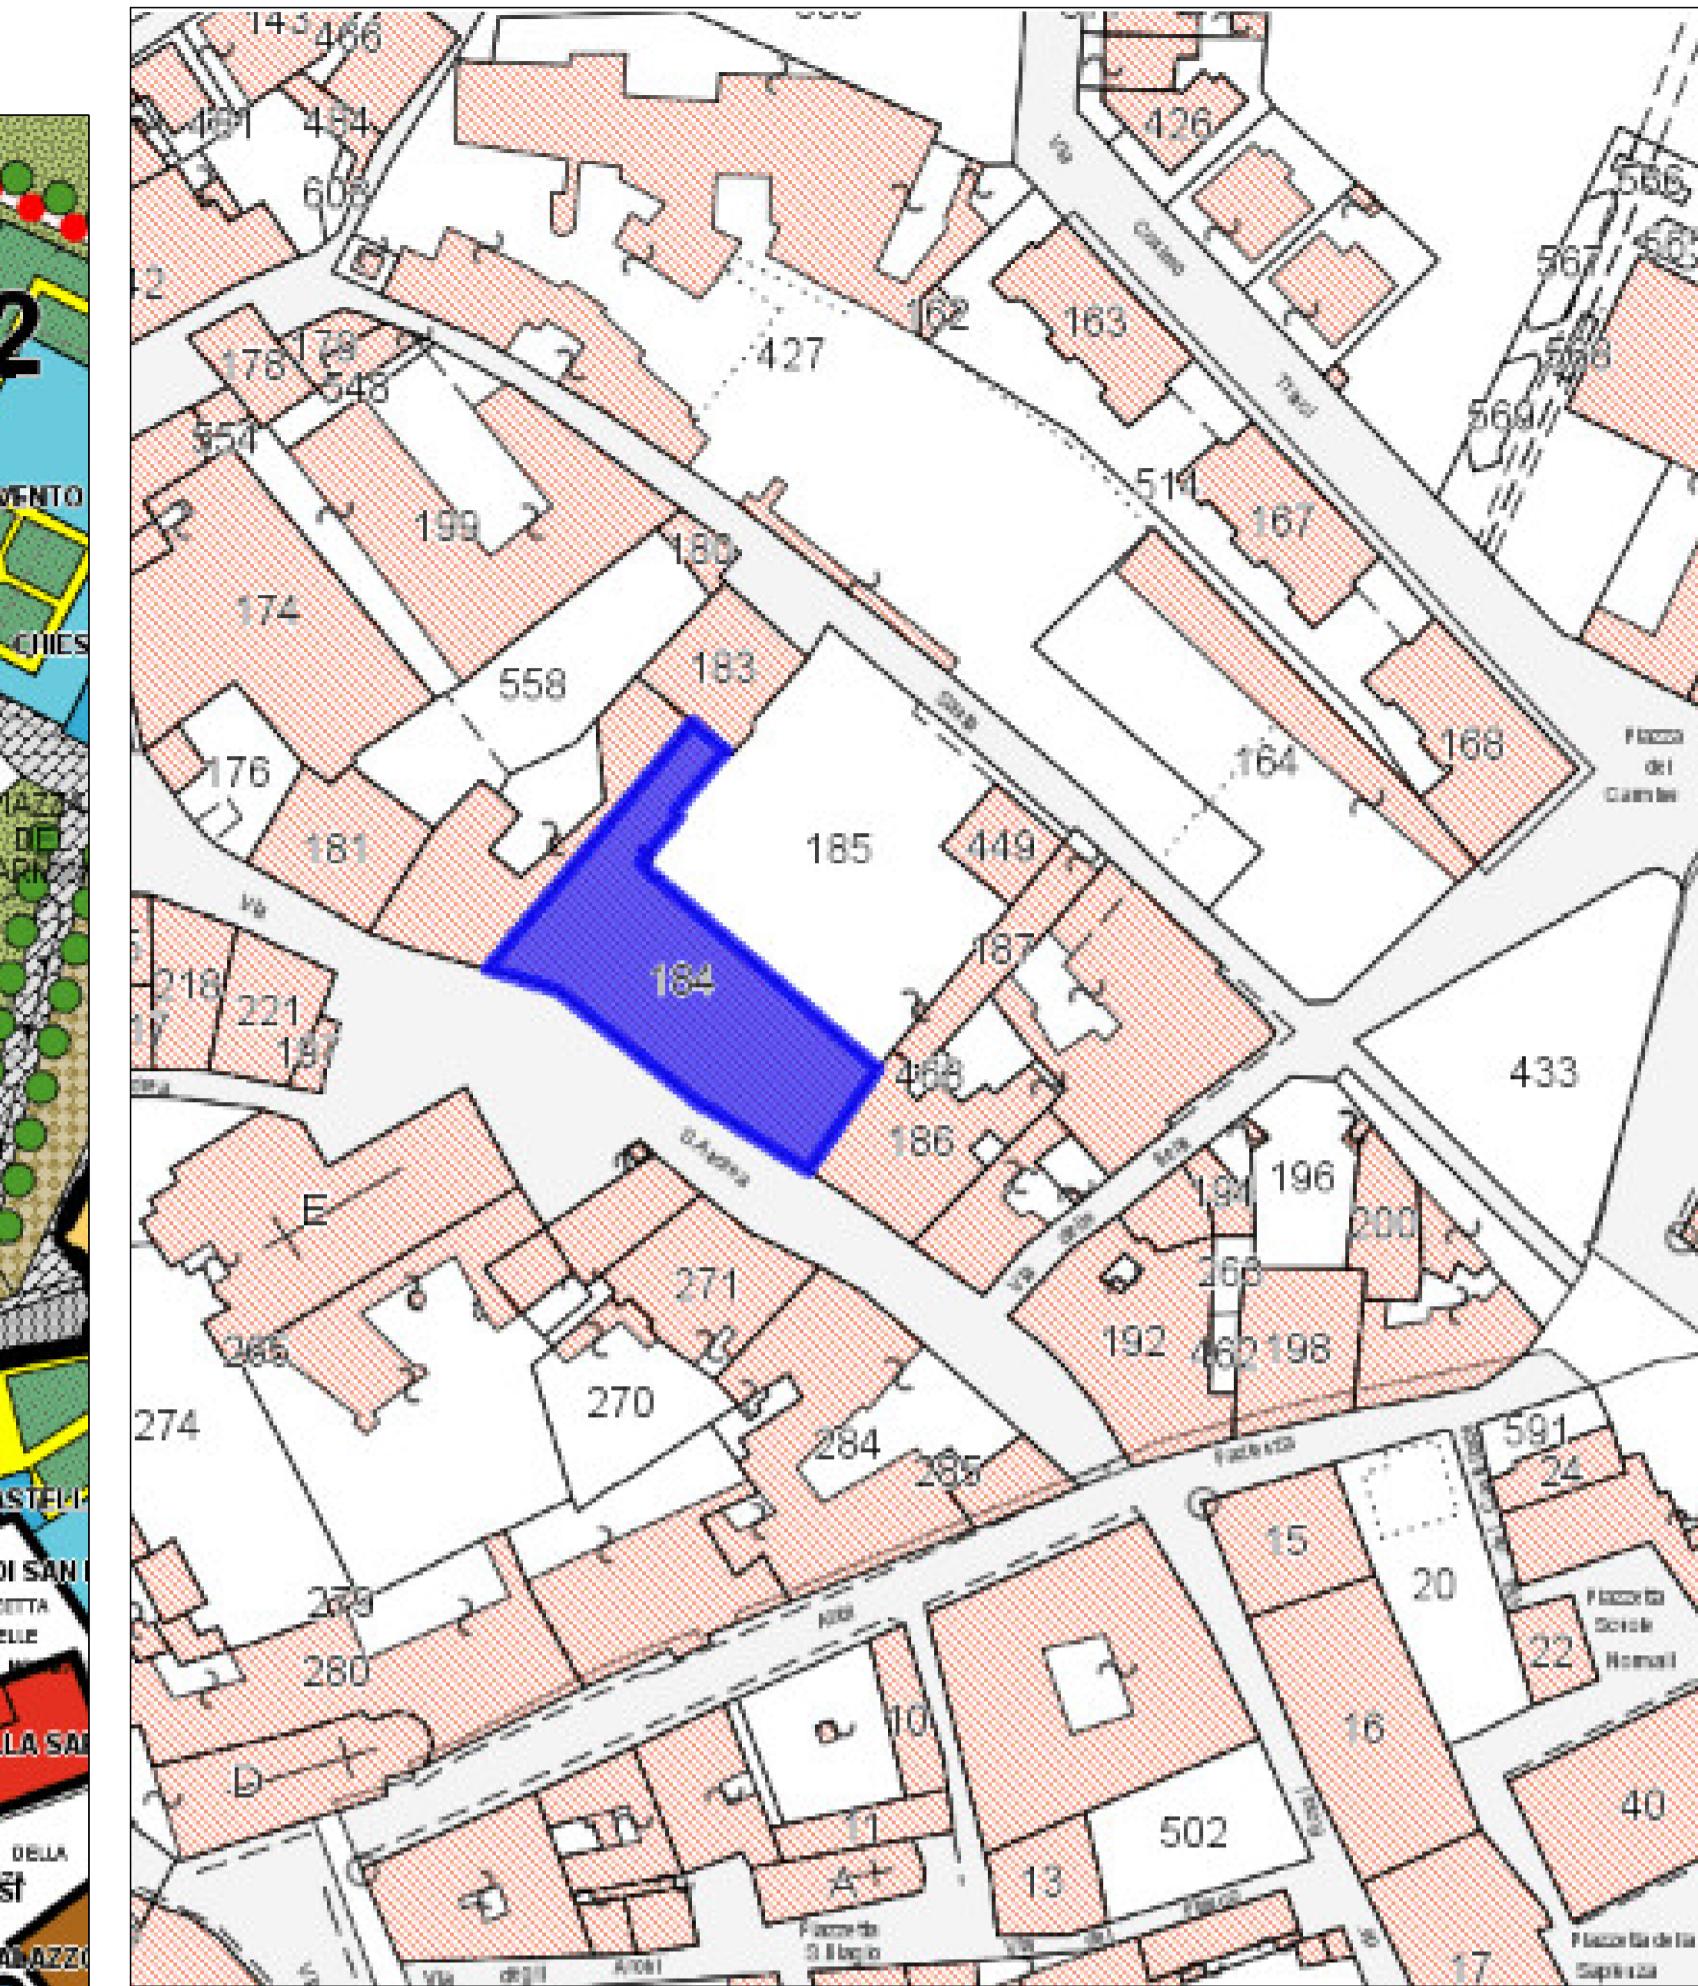

ESTRATTO RILIEVO
AEREOFOTOGRAFICO -
COMUNE DI PISTOIA

SCALA 1:500

