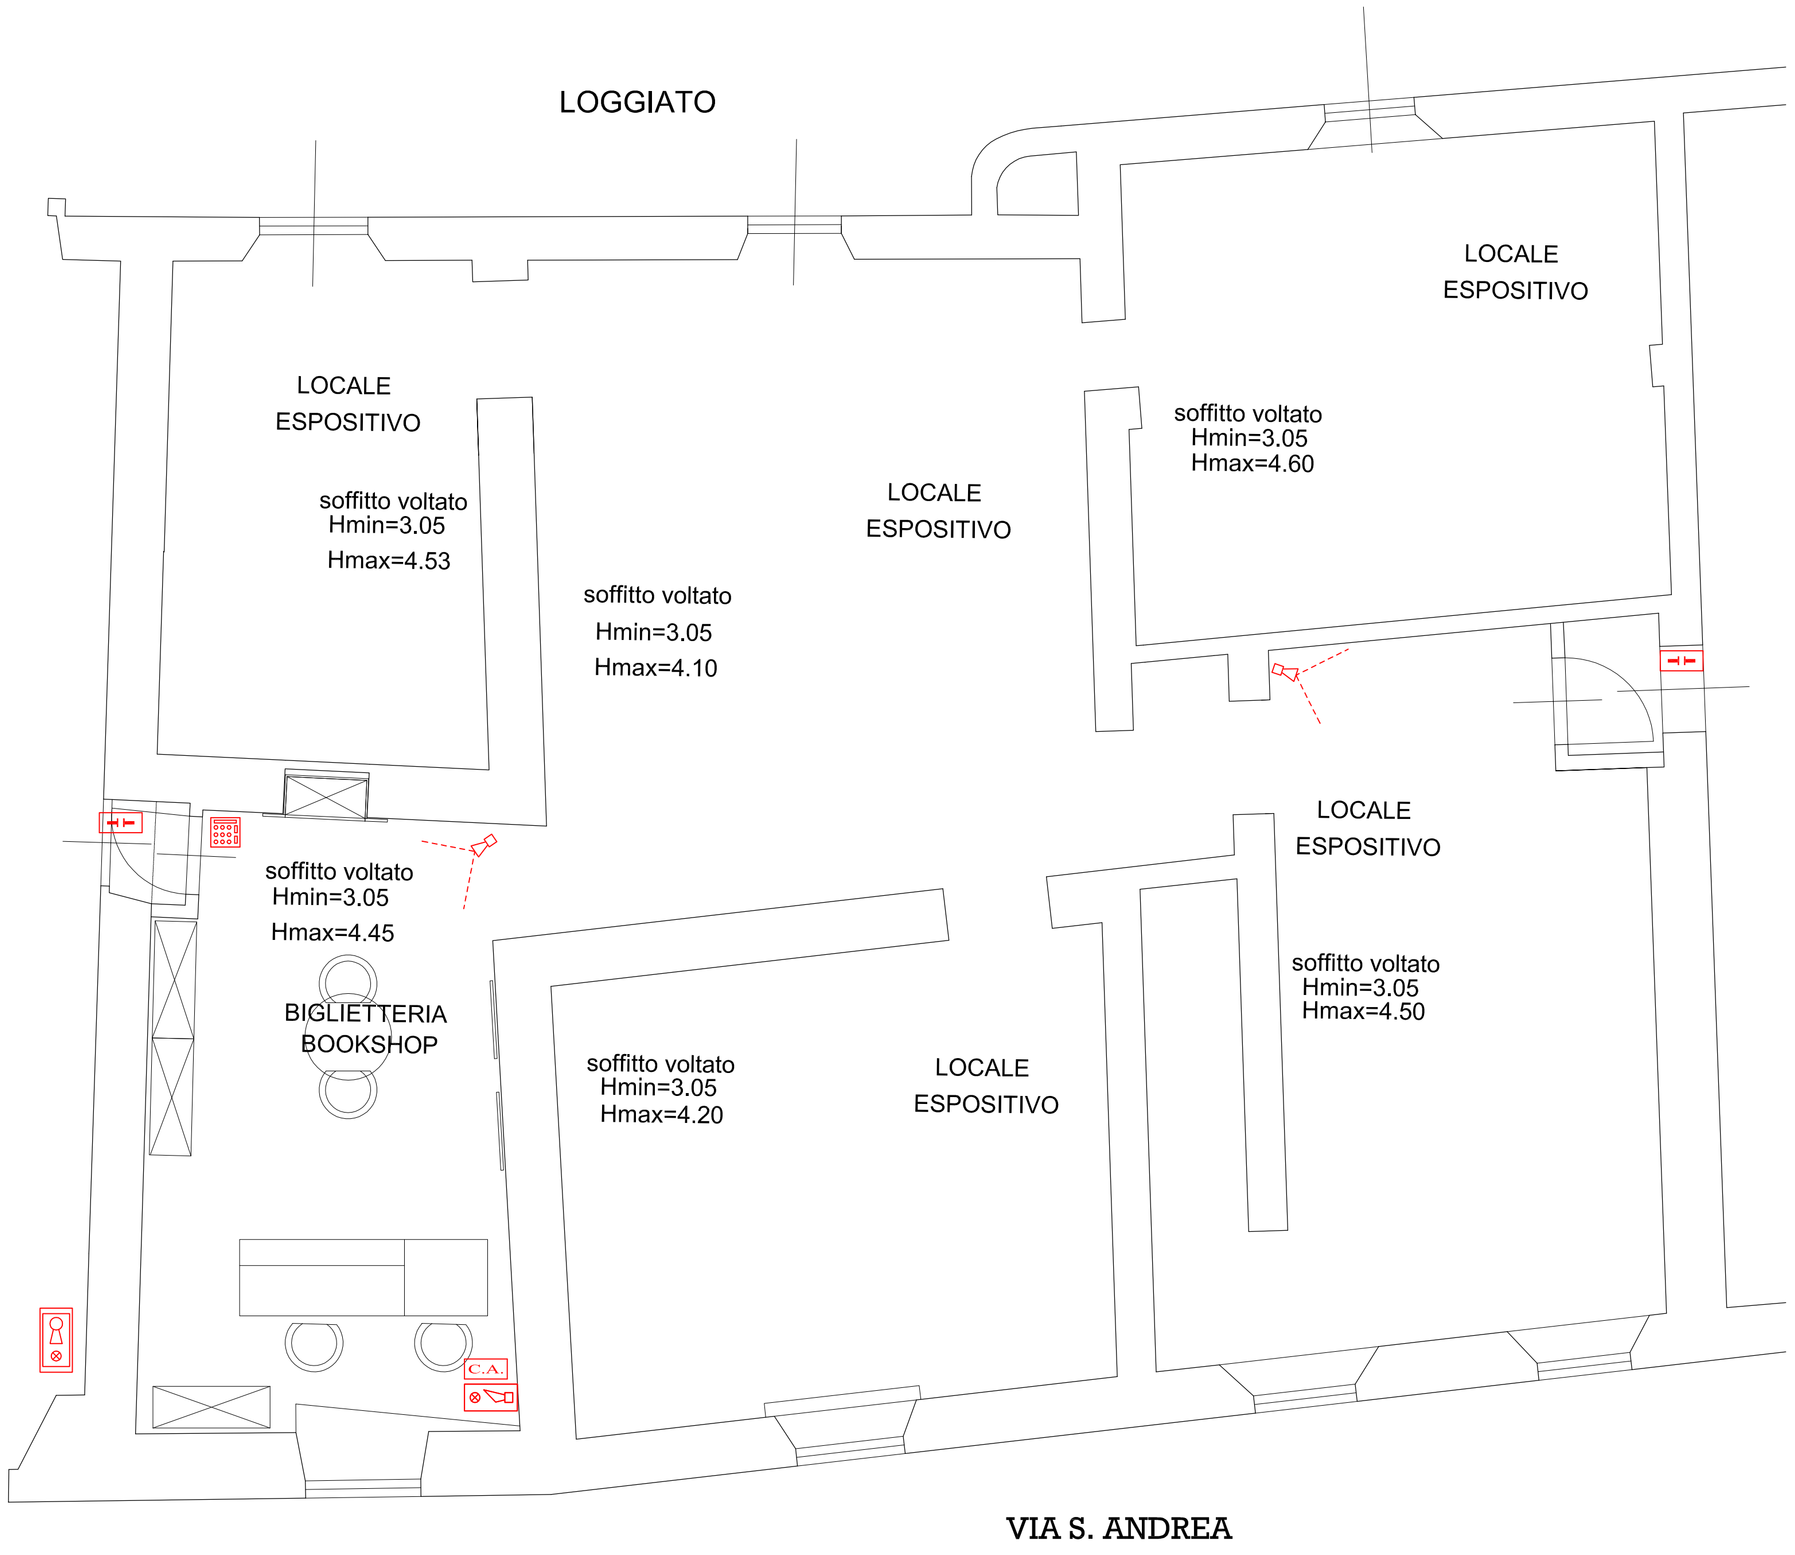

LEGENDA della SIMBOLOGIA UTILIZZATA

	TASTIERA DI CONTROLLO REMOTA CON DISPLAY LCD
C.A.	CENTRALE ANTINTRUSIONE ESPANDIBILE A 64 ZONE OMOLOGATA IMQ 2° LIV. DOTATA DI INTERFACCIA TELEFONICA
	CONTATTO MAGNETICO A TRIPLO BILANCIAMENTO A VISTA PER INFISSI IN METALLO OMOLOG. IMQ 1° LIV.
	SIRENA ESTERNA CON LAMPEGGIATORE
	SIRENA INTERNA CON LAMPEGGIATORE E BATTERIA
DT	RIVELATORE VOLUMETRICO A DOPPIA TECNOLOGIA INFRAROSSI+MICROONDA

ANNOTAZIONI

SI PRECISA CHE ALCUNI ALLESTIMENTI IMPIANTISTICI POTRANNO SUBIRE VARIAZIONI IN SEGUITO ALLA DEFINIZIONE DEGLI ARREDI DA PARTE DELLA COMMITTENZA

L'IMPIANTO ELETTRICO DOVRà ESSERE ESEGUITO IN ESECUZIONE INCASSATO

PER L'ESECUZIONE INCASSATA SI UTILIZZERANNO TUBAZIONI FLESSIBILI IN PVC DI TIPO PESANTE (POSA SOTTO PAVIMENTO) O LEGGERO (POSA ENTRO CARTONGESSO).

IL DIAMETRO INTERNO DEI TUBI DOVRà ESSERE PARI AD ALMENO 1.3 VOLTE IL DIAMETRO DEL CERCHIO CIRCOSCRITTO AL FASCIO DEI CAVI IN ESSO CONTENUTI (DIAMETRO MINIMO INTERNO DELLE TUBAZIONI: 10 MM).

PER IL MODO DI ESECUZIONE DEGLI IMPIANTI E PER ULTERIORI INDICAZIONI VEDI RELAZIONE TECNICA

BENEDETTI Per.Ind. RICCARDO
Via Aldo Calugi n.03 51100 Pontelungo Pistoia
Cel 339 870 28 19 Fax. 0573 17.25.091
E-mail : peritobenedettiriccardo@gmail.com PEC riccardo.benedetti@pec.eppi.it

Conduttore Impianto **Comune di Pistoia**
Piazza del Duomo n.1 51100 Pistoia PT

Proprietà Immobile **Comune di Pistoia**
Piazza del Duomo n.1 51100 Pistoia PT

Tavola n. 3

Oggetto
PROGETTO Esecutivo Impianto sistema antintrusione
porzione piano terra Palazzo Fabroni in via Sant'Andrea n.18 51100 Pistoia PT

Scala 1 : 50

Titolo tavola
Schema Planimetrico Porzione Piano terra

Data	*Sostituisce*	*Nome file*	*Disegnatore*
01 Agosto 2017	---	0253.2017	B.R.

Il tecnico	*Proprietà Immobile*	*Il Conduttore Impianto*	*La Ditta Installatrice*
Per. Ind. Benedetti Riccardo	PER VISTO ED ACCETTAZIONE	PER VISTO ED ACCETTAZIONE	

A termini di legge ci riserviamo la proprietà di questo disegno con divieto di riprodurlo o renderlo noto a terzi senza nostra autorizzazione
DISEGNO REALIZZATO CON AUTODESK AUTOCAD LT2009 LICENZA N.348-25027992