


PALAZZO FABRONI
intervento A

RISTRUTTURAZIONE DI
PORZIONE DEL PIANO TERRA



Allegato alla Determinazione Dirig. n. _____ del _____

PLANIMETRIA PIANO INTERRATO
PORZIONE SOTTOSTANTE
L'AREA DI INTERVENTO
scala 1/100

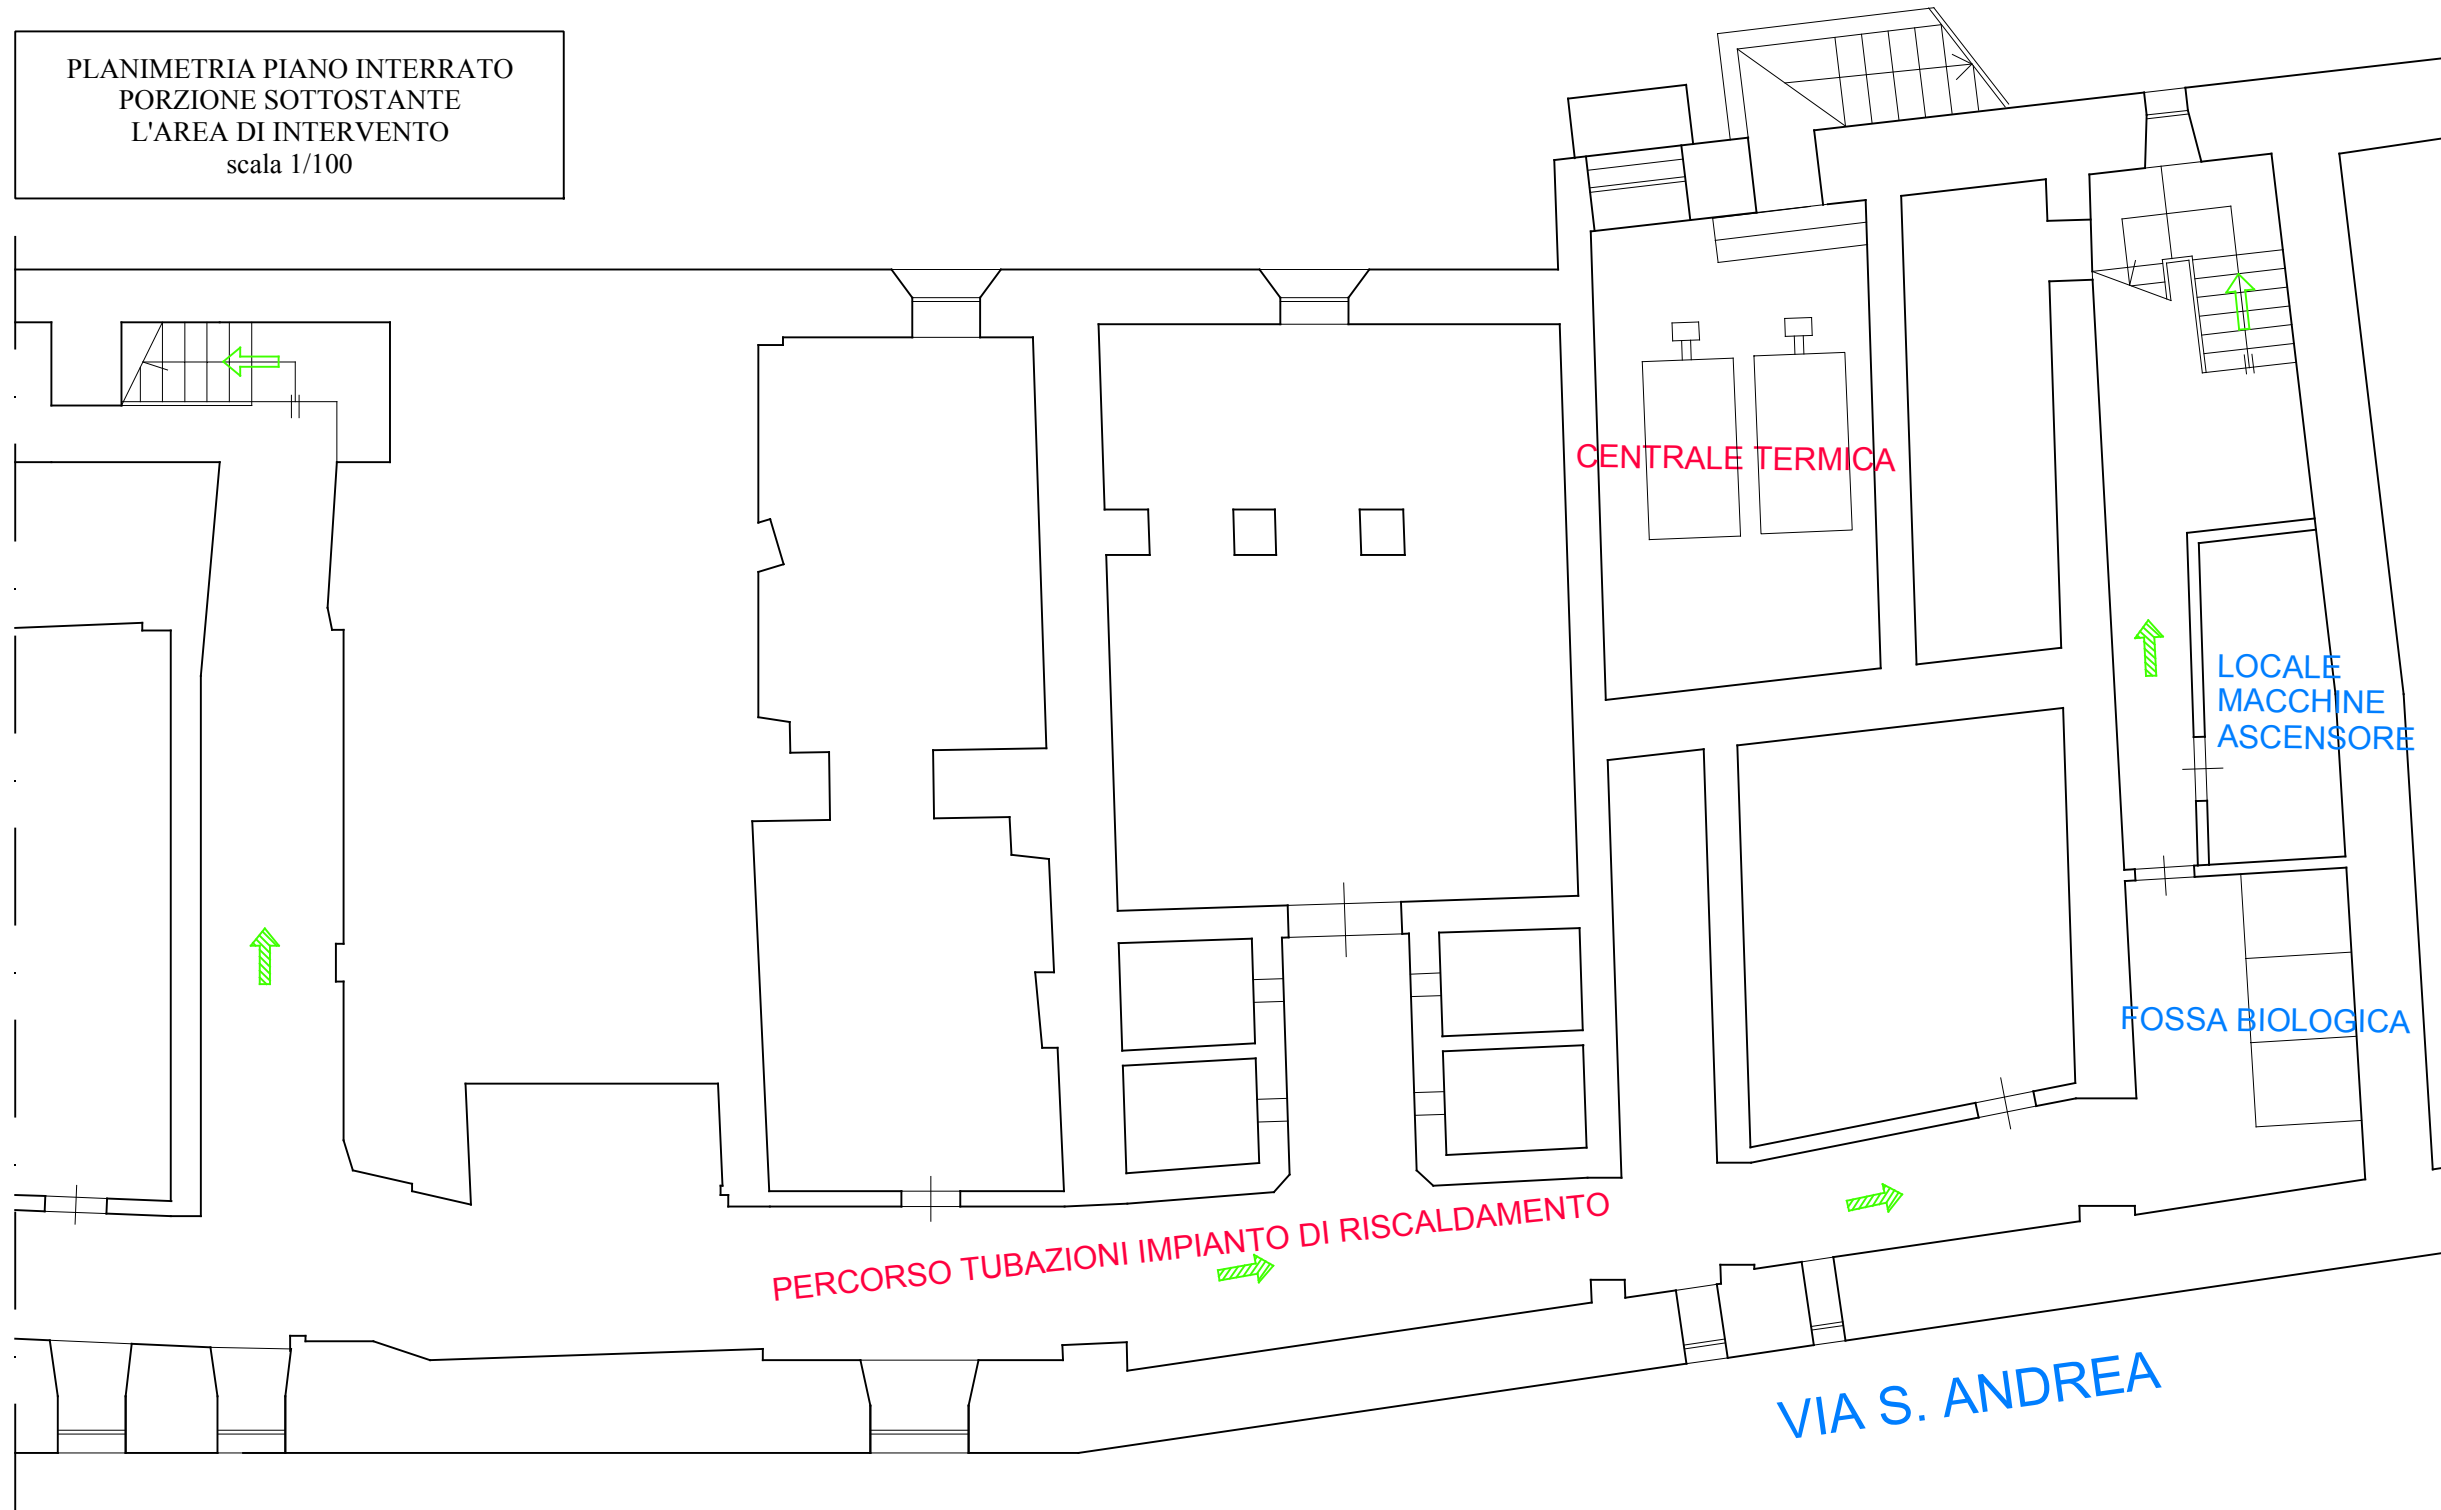

PLANIMETRIA PIANO TERRA
AREA DI INTERVENTO
scala 1/50

