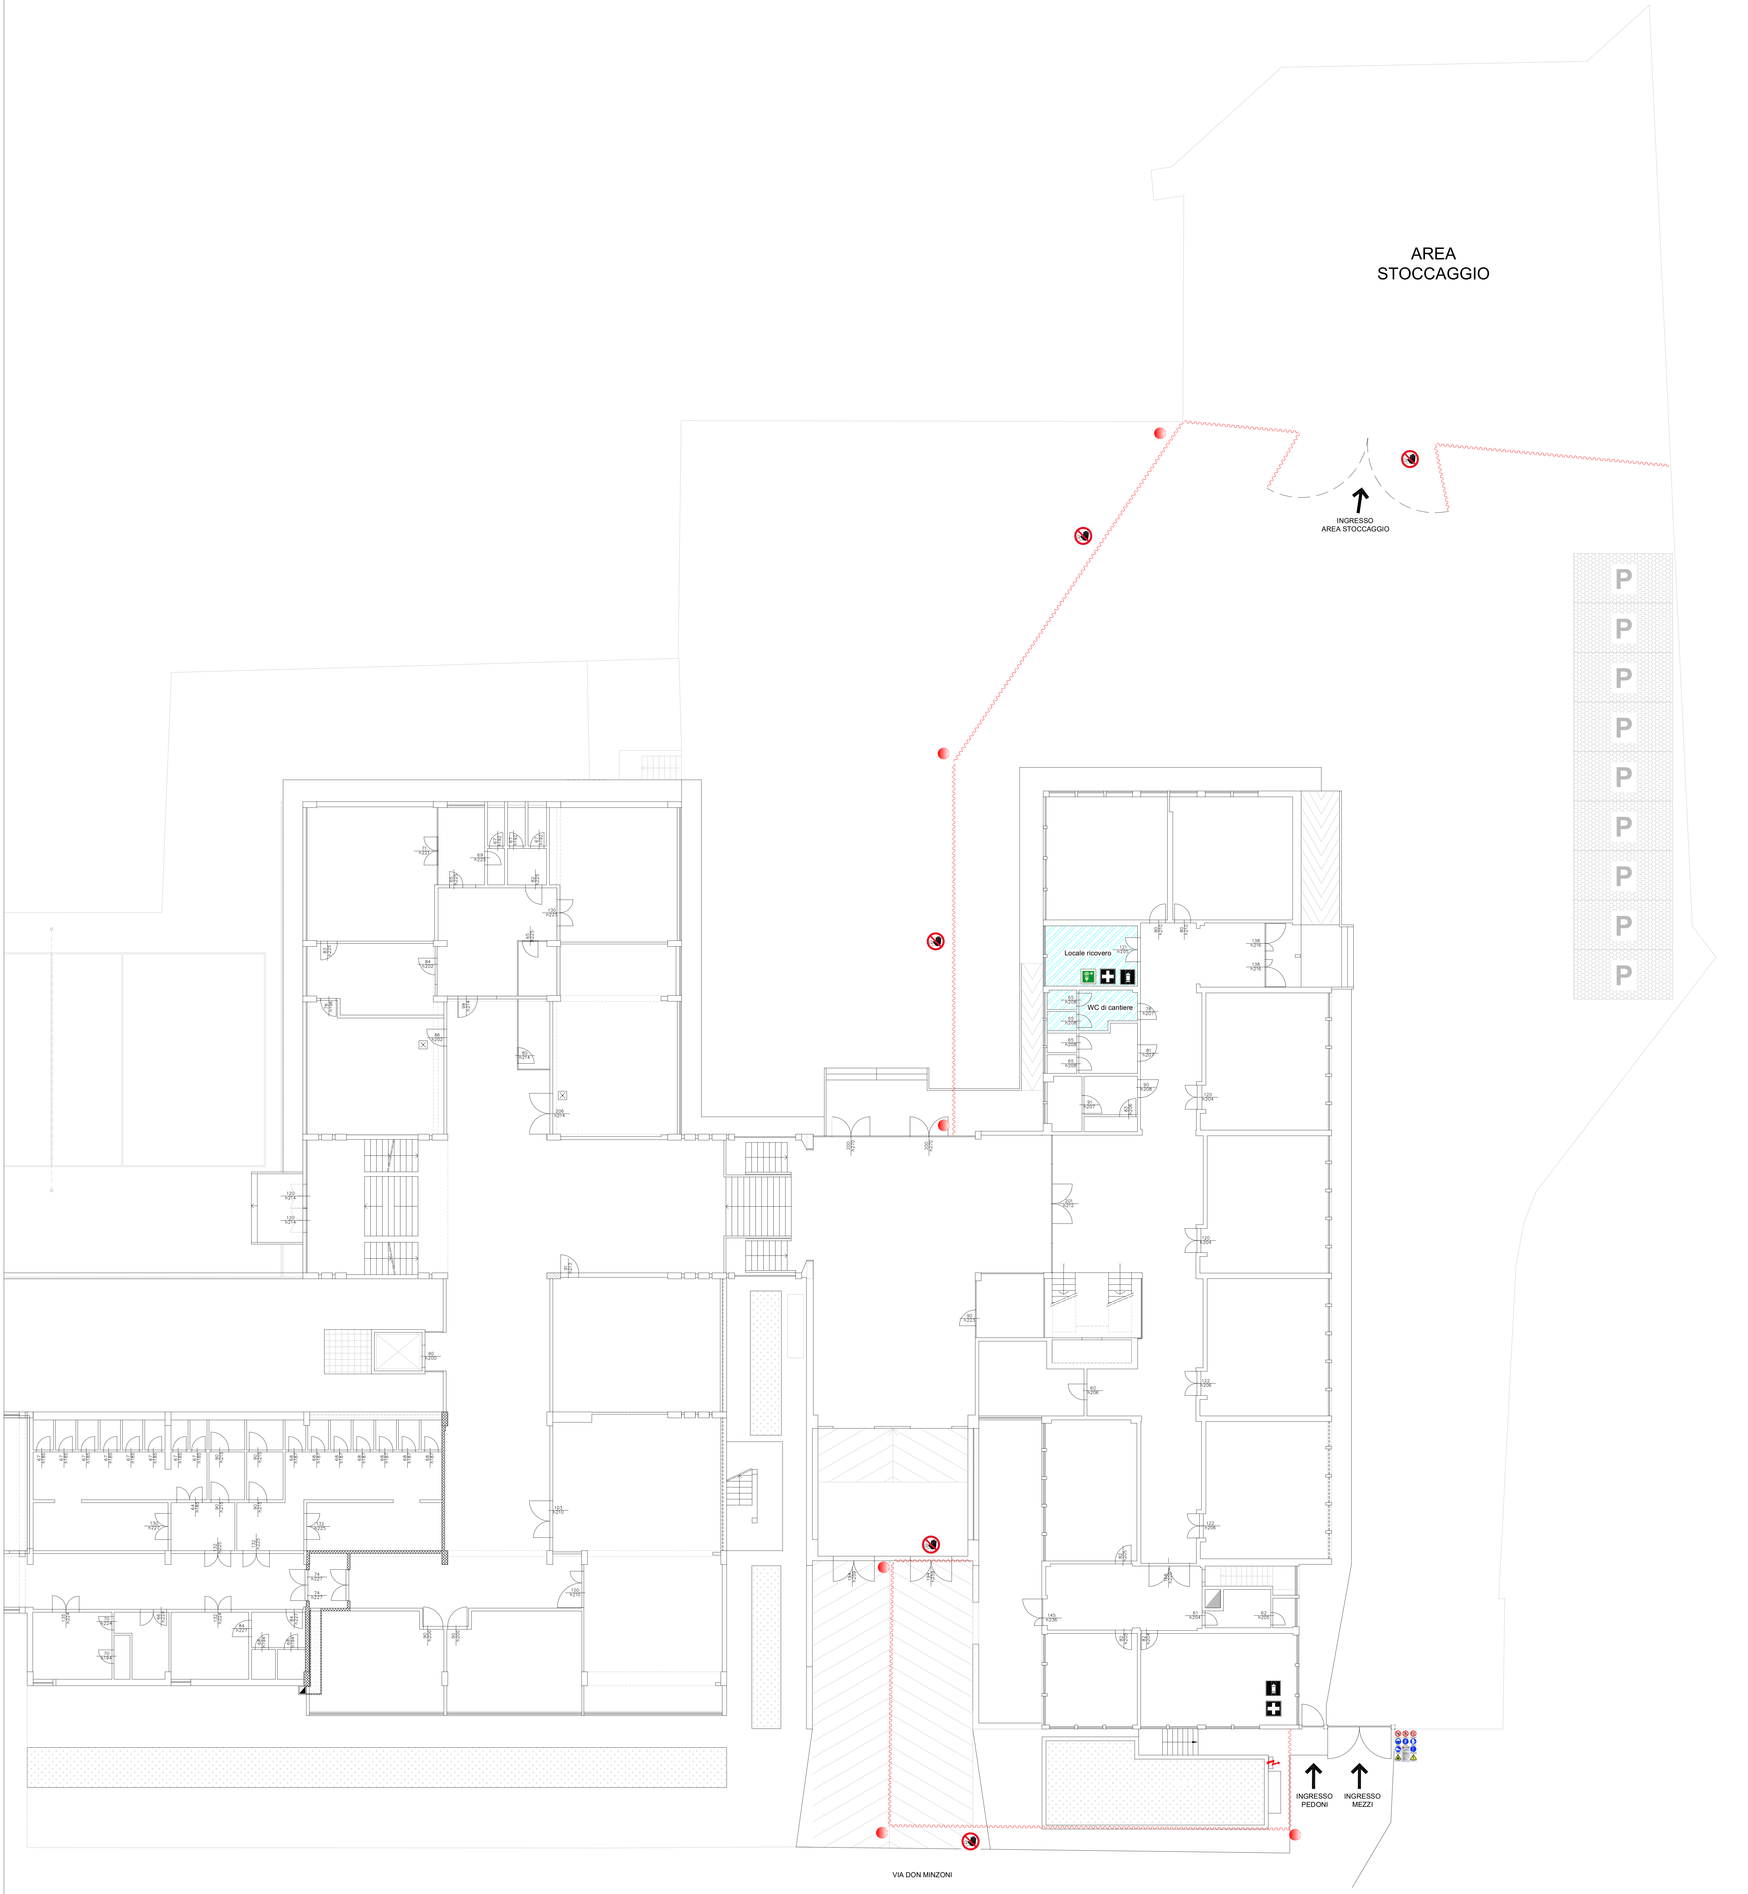

LEGENDA:

- Recinzione
- Estintore
- Cassetta Pronto soccorso
- Kit lavaocchi
- Locali logistici di cantiere
- Stalli di stazionamento
- Ingresso cantiere
- Cartello divieto accesso
- Lampada a luce fissa
- Cartello di cantiere

COMUNE DI BORGO SAN LORENZO (FI)
SERVIZIO TECNICO
Piazza Dante n.2
50032 - Borgo San Lorenzo (FI)

FLORENTECNICA S.r.l.
SOCIETA' DI INGEGNERIA
Via della Rondinella, 66/18
50135 Firenze
Tel. 055674298
e-mail: info@florentecnica.it

COMUNE DI BORGO SAN LORENZO (FI)
PROGETTO DI MIGLIORAMENTO SISMICO DELLA SCUOLA PRIMARIA
"DON MINZONI" SITUATA IN VIA DON MINZONI, LOC. CAPOLUOGO
CON RIFACIMENTO DELL'ATRIO DI INGRESSO - 1° LOTTO
PROGETTAZIONE ESECUTIVA 1° LOTTO

COMMITTENTE	ELABORATO
COMUNE DI BORGO SAN LORENZO Servizio Tecnico Piazza Dante n.2 50032 - Borgo San Lorenzo (FI)	ALLEGATO 4 AL PIANO DI SICUREZZA E COORDINAMENTO: LAYOUT DI CANTIERE FASE II

IL TECNICO INCARICATO	TIMBRO	
Ing. Paolo Alessandro Viagi Florentecnica S.r.l. Via della Rondinella, 66/18 50135 Firenze Tel. 055674298 e-mail: info@florentecnica.it		

FILE	REVIS. N°	DATA	TAV.	SCALA
BSL_SIC_6149	0	GIUGNO 2018	R_22	-

Rev.	Data	Descrizione / Motivo della revisione	Redatto	Controllato / Approvato
0	Giugno 2018	Progetto esecutivo Lotto 1°	Ing. Paolo Alessandro VIAGI	Ing. Paolo Alessandro VIAGI

Il fatto obbligo alla ditta esecutrice dei lavori verificare le quote riportate nella presente documentazione, confrontarle con quelle del progetto architettonico e del progetto della ditta prefabbricante. Eventuali difformità dovranno essere comunicate alla D.L. che provvederà alle eventuali revisioni o chiarimenti.

PROPRIETA' RISERVATA. VIETATA LA RIPRODUZIONE E LA DIFFUSIONE