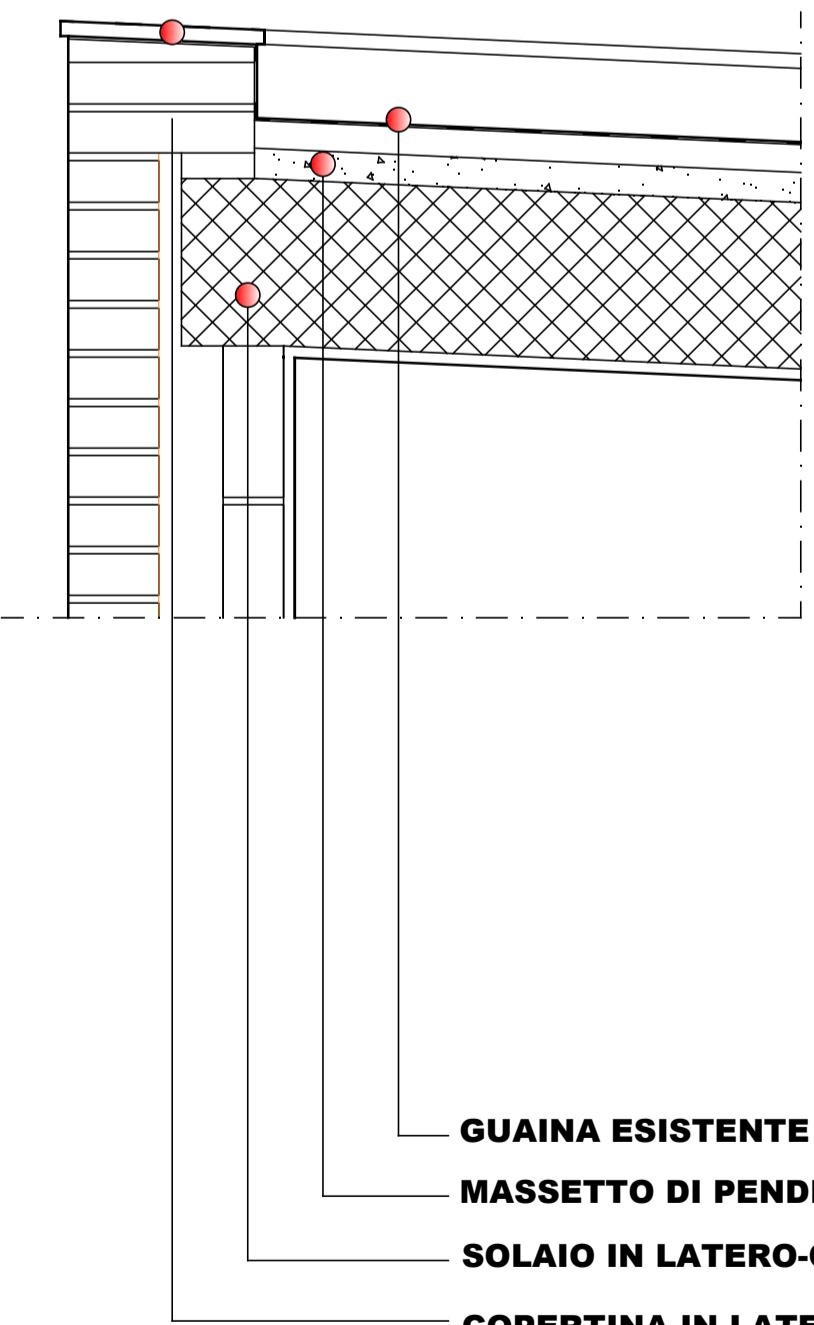
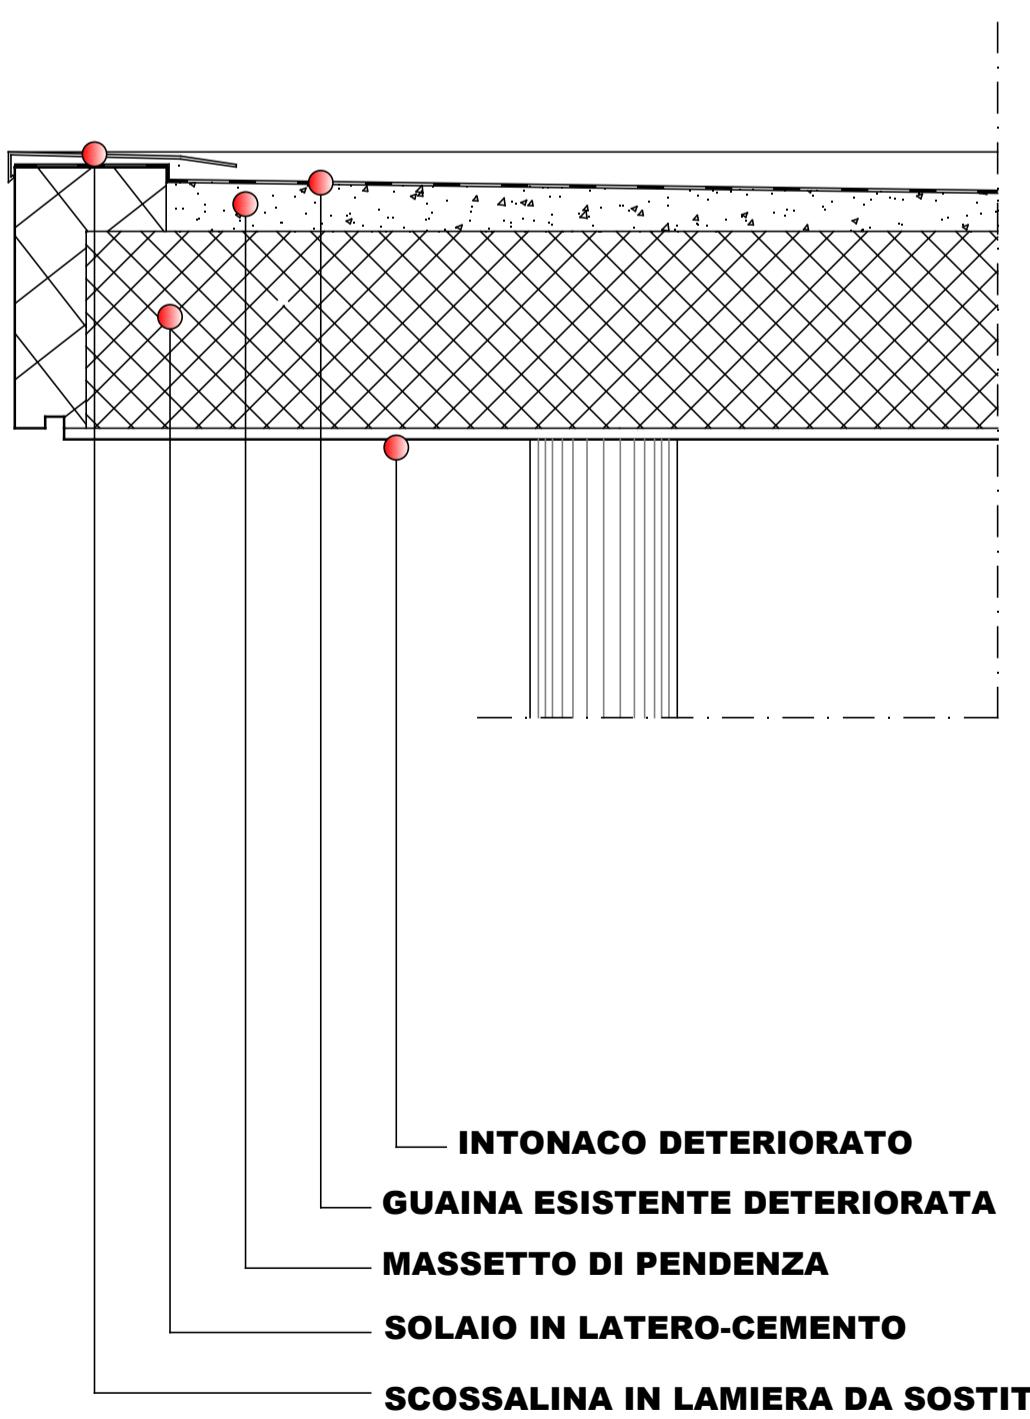
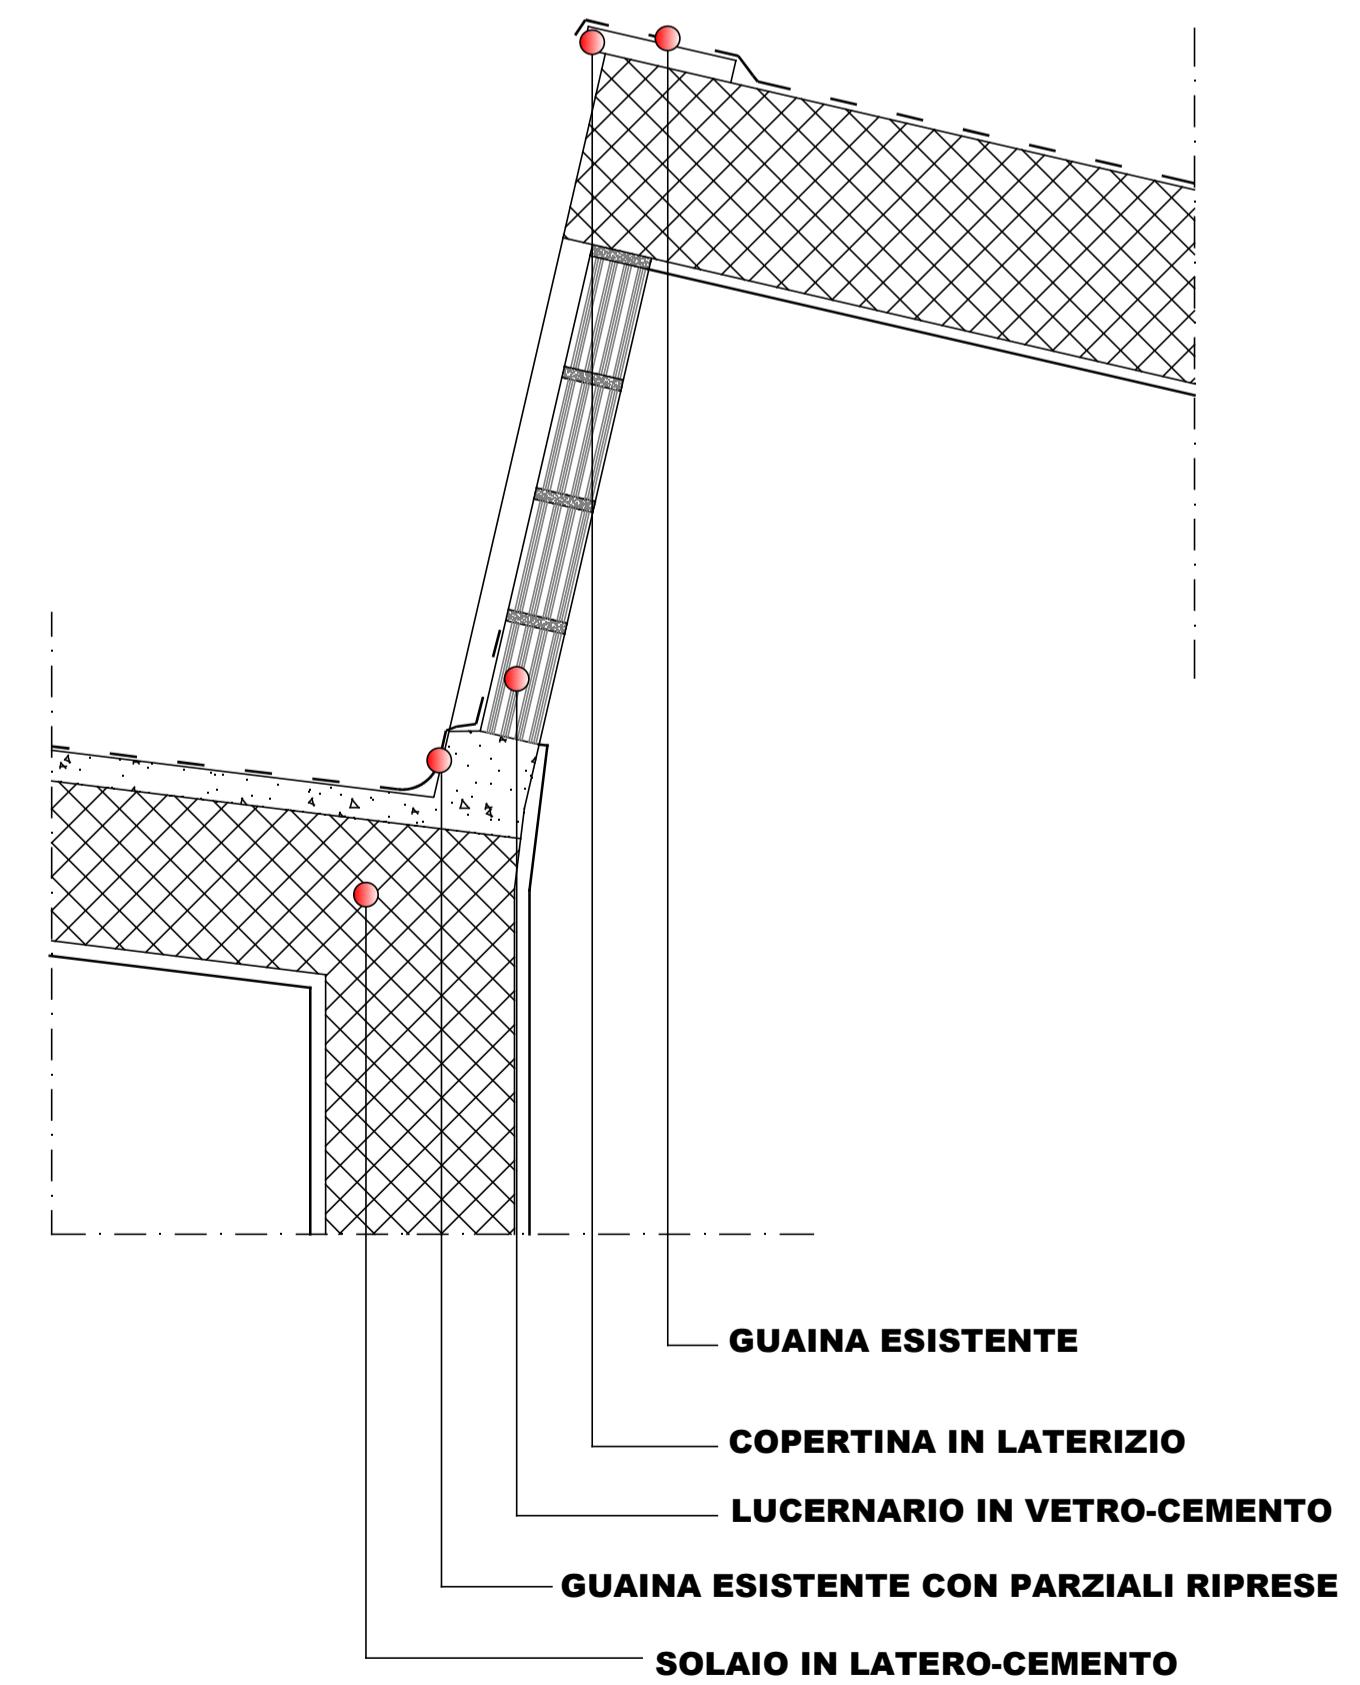


**PARTICOLARE 1 - COPERTURA****PARTICOLARE 2 - TETTOIA ESTERNA****PARTICOLARE 3 - LUCERNARIO IN VETRO-CEMENTO**

Ente:

COMUNE di SAN GIOVANNI VALDARNO  
Provincia di Arezzo  
Area 2 Tecnica

Via Garibaldi n. 43 - Tel. 055-91261 Fax 055-9123376

Progetto:

**Lavori di manutenzione alla  
copertura della scuola materna  
"Don Milani-La Pira" in Via Milano**

**Progetto Esecutivo**

CODICE UNICO INTERVENTO:

Responsabile del Procedimento: **Ing. Stefano Pratesi**  
Progettisti:  
Dott. Ing. Pratesi Stefano  
Dott. Ing. Lucia Ermini  
Geom. Sandro Mazzuoli  
P.I. Alessandro Serravillo  
Geom. Francesca Petreni

Oggetto:

**STATO ATTUALE  
PARTICOLARI COSTRUTTIVI**

Tavola:

Codifica Elaborato:  
**02.1**

PROGETTO	FASE	SERIE	PROGRESSIVA	SCALA:
9   1   0   A				1:10

R | VERIFICA DEL PROGETTO ART. 26 D.LGS. 50/2016

DATA | RESP. DEL PROCEDIMENTO

R	DESCRIZIONE	DATA	RED.	VER.	APP.
1	EMISSIONE PR. FATTIBILITA' TECNICO-ECONOMICA				
2	EMISSIONE PR. DEFINITIVO				
3	EMISSIONE PR. ESECUTIVO				