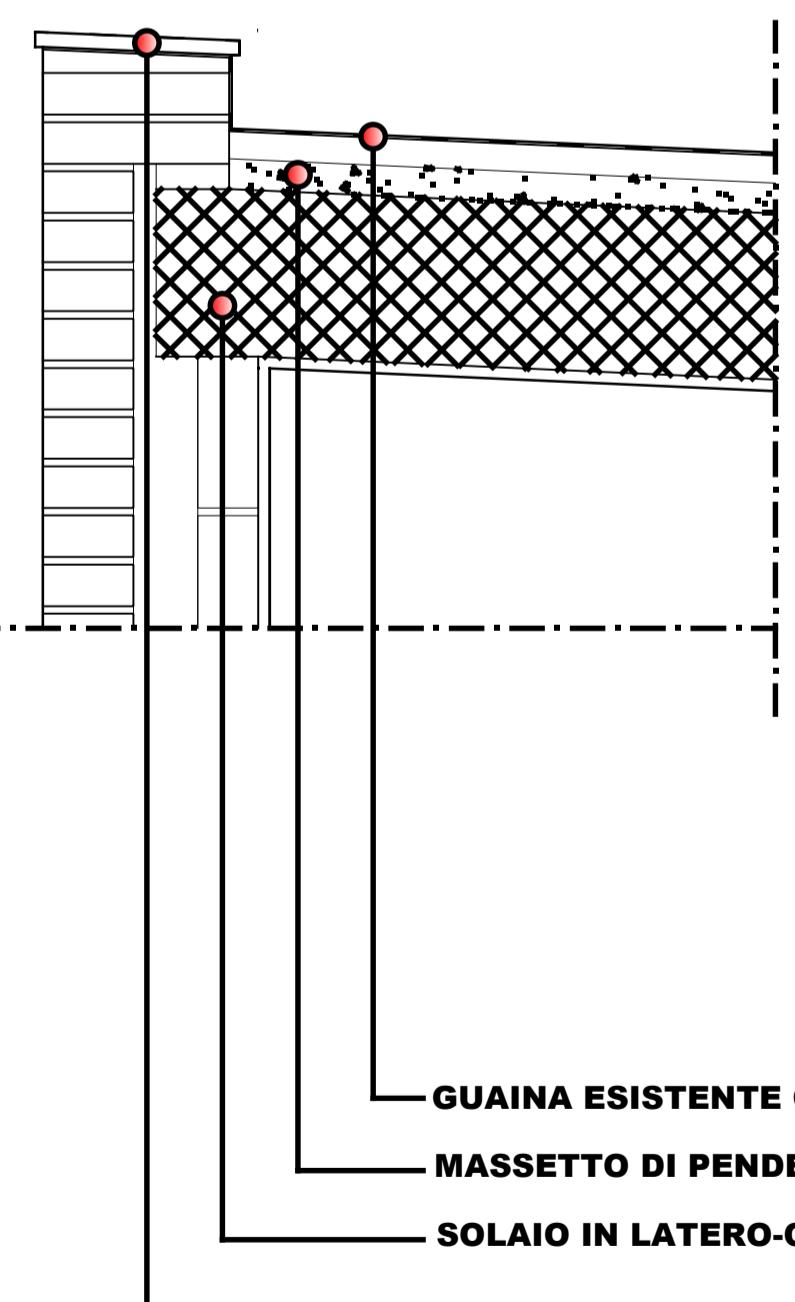
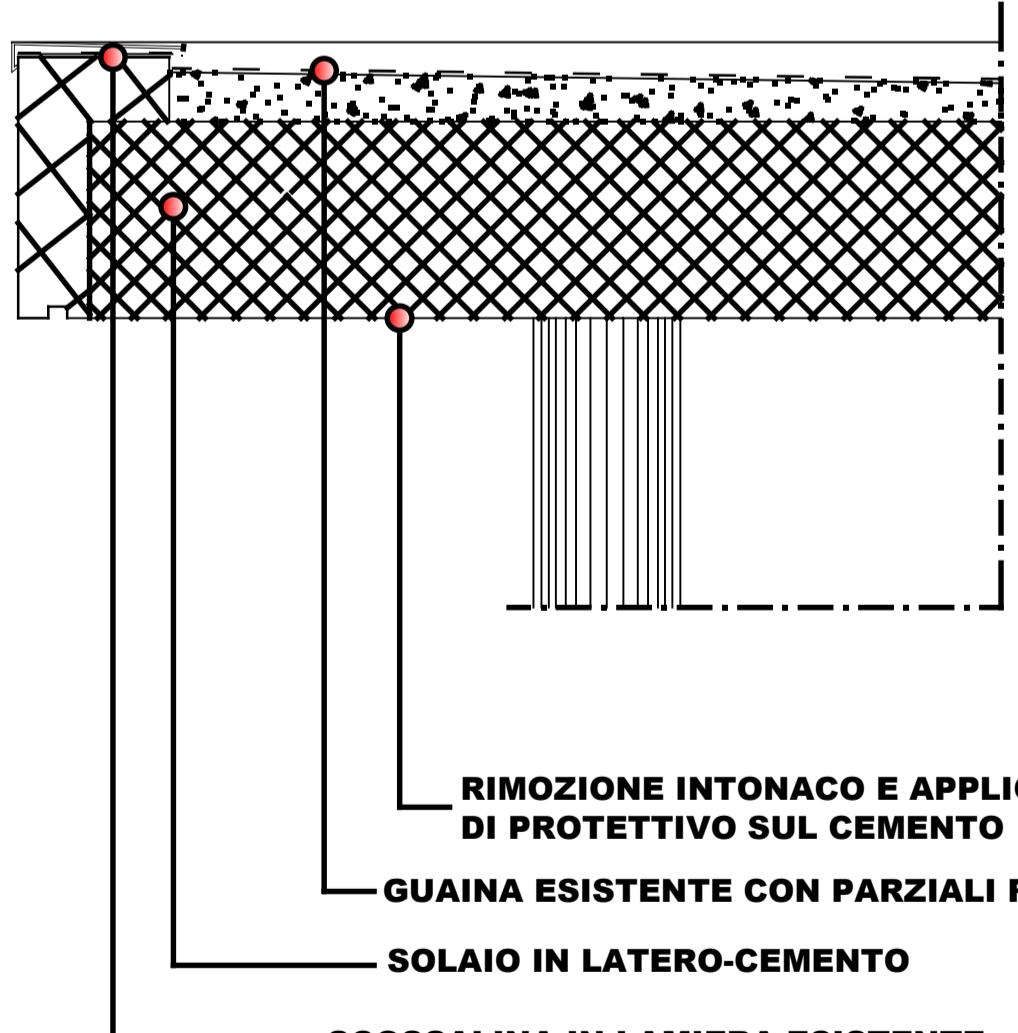
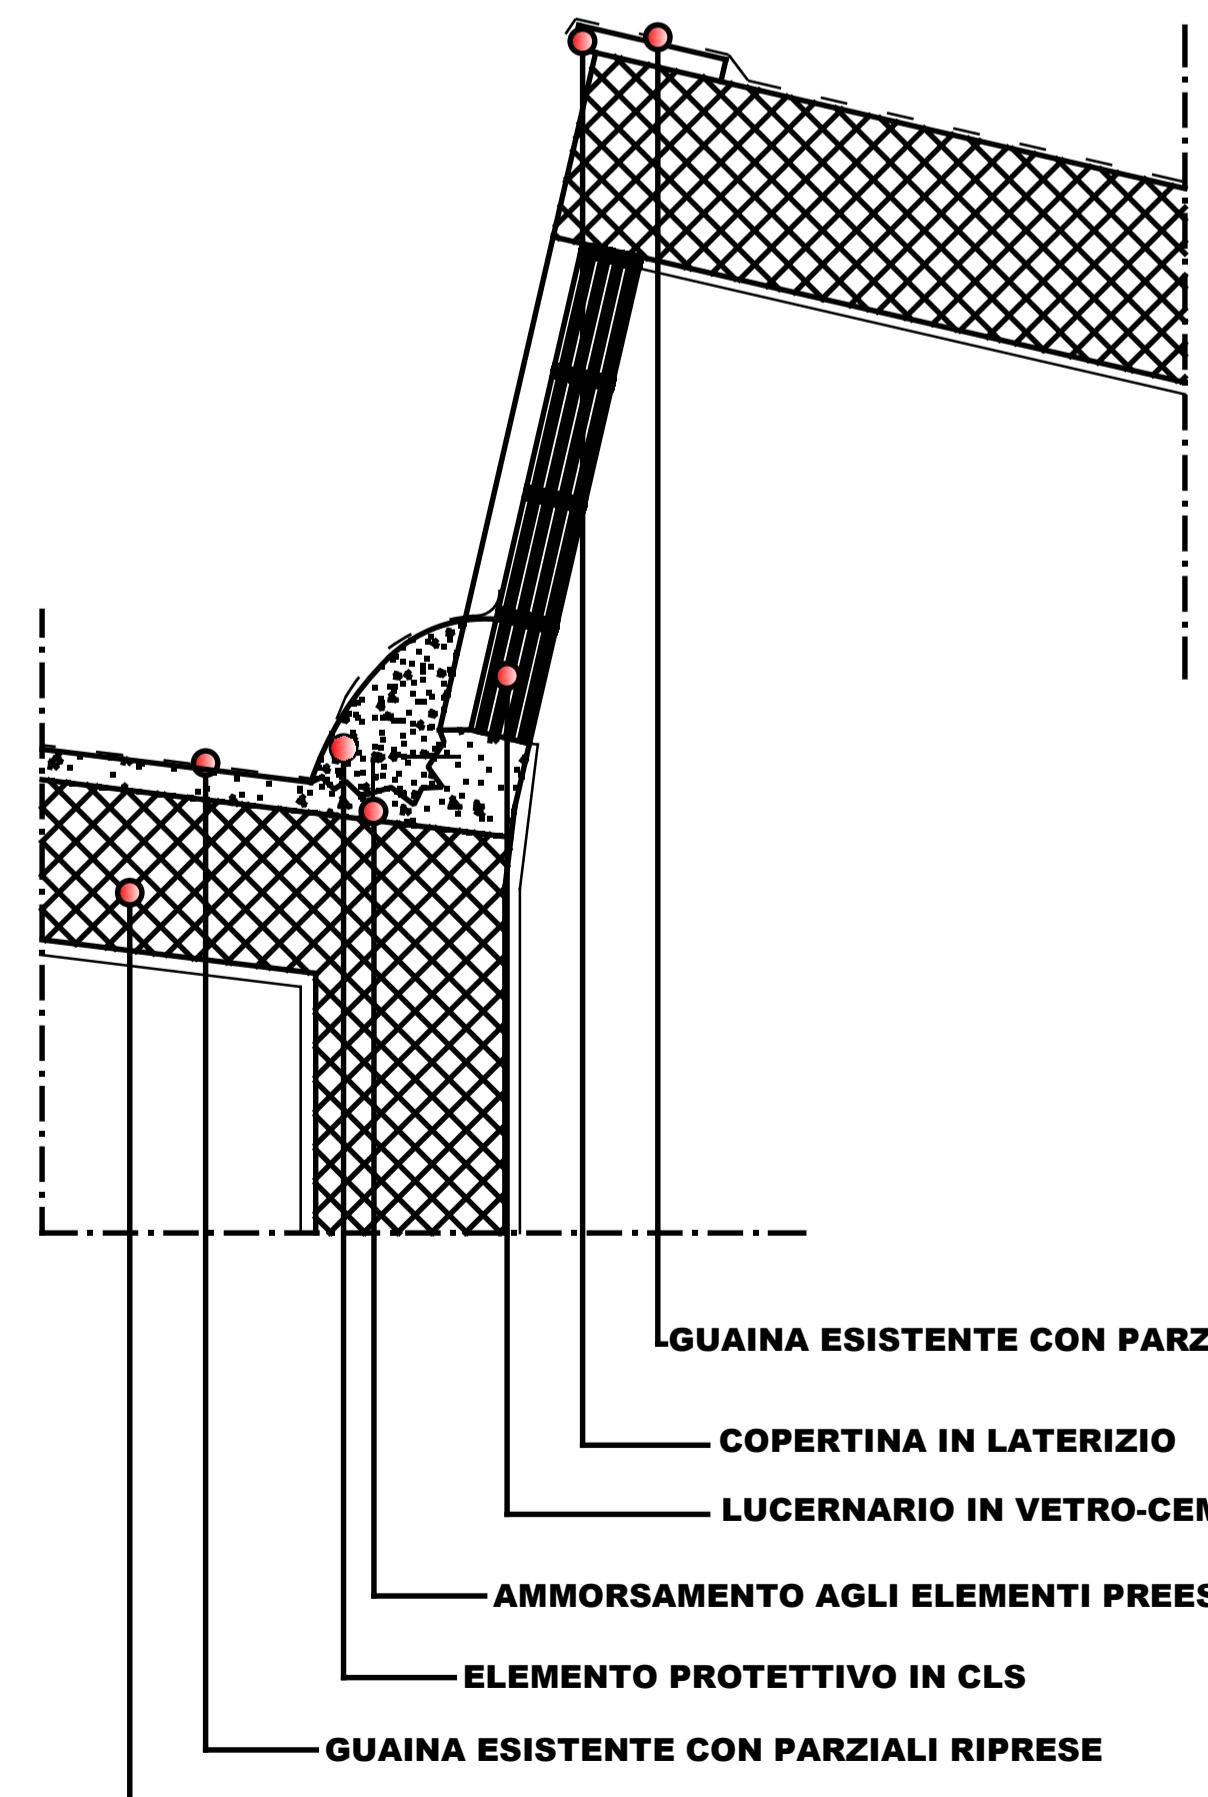


<p>PARTICOLARE 1 - COPERTURA</p>  <p>GUAINA ESISTENTE CON PARZIALI RIPRESE MASSETTO DI PENDENZA SOLAIO IN LATERO-CEMENTO COPERTINA IN LATERIZIO</p>	<p>PARTICOLARE 2 - TETTOIA ESTERNA</p>  <p>RIMOZIONE INTONACO E APPLICAZIONE DI PROTETTIVO SUL CEMENTO GUAINA ESISTENTE CON PARZIALI RIPRESE SOLAIO IN LATERO-CEMENTO SCOSSALINA IN LAMIERA ESISTENTE: SMONTAGGIO, VERIFICA ED EVENTUALE SOSTITUZIONE DELLA GUAINA E SUCCESSIVO RIMONTAGGIO DELLA SCOSSALINA</p>	<p>PARTICOLARE 3 - LUCERNARIO IN VETRO-CEMENTO</p>  <p>GUAINA ESISTENTE CON PARZIALI RIPRESE COPERTINA IN LATERIZIO LUCERNARIO IN VETRO-CEMENTO AMMORSAMENTO AGLI ELEMENTI PREESISTENTI ELEMENTO PROTETTIVO IN CLS GUAINA ESISTENTE CON PARZIALI RIPRESE SOLAIO IN LATERO-CEMENTO</p>	<p>Ente:  COMUNE di SAN GIOVANNI VALDARNO Provincia di Arezzo Area 2 Tecnica Via Garibaldi n. 43 - Tel. 055-91261 Fax 055-9123376</p> <p>Progetto: Lavori di manutenzione alla copertura della scuola materna "Don Milani-La Pira" in Via Milano</p> <p>Progetto Esecutivo</p> <p>CODICE UNICO INTERVENTO:</p> <p>Responsabile del Procedimento: Ing. Stefano Pratesi Progettisti: Dott. Ing. Pratesi Stefano Dott. Ing. Lucia Ermini Geom. Sandro Mazzuoli P.I. Alessandro Serravillo Geom. Francesca Petreni</p> <p>Oggetto: STATO DI PROGETTO PARTICOLARI COSTRUTTIVI</p> <p>Tavola: 03.1 Codifica Elaborato: PROGETTO FASE SERIE PROGRESSIVA SCALA: 9 1 0 A 1:10</p> <table border="1"> <tr> <td>R</td> <td>VERIFICA DEL PROGETTO ART. 26 D.LGS. 50/2016</td> <td>DATA</td> <td>RESP. DEL PROCEDIMENTO</td> </tr> <tr> <td>R</td> <td>DESCRIZIONE</td> <td>DATA</td> <td>RED.</td> <td>VER.</td> <td>APP.</td> </tr> <tr> <td>1</td> <td>EMISSIONE PR. FATTIBILITA' TECNICO-ECONOMICA</td> <td></td> <td></td> <td></td> <td></td> </tr> <tr> <td>2</td> <td>EMISSIONE PR. DEFINITIVO</td> <td></td> <td></td> <td></td> <td></td> </tr> <tr> <td>3</td> <td>EMISSIONE PR. ESECUTIVO</td> <td></td> <td></td> <td></td> <td></td> </tr> </table>	R	VERIFICA DEL PROGETTO ART. 26 D.LGS. 50/2016	DATA	RESP. DEL PROCEDIMENTO	R	DESCRIZIONE	DATA	RED.	VER.	APP.	1	EMISSIONE PR. FATTIBILITA' TECNICO-ECONOMICA					2	EMISSIONE PR. DEFINITIVO					3	EMISSIONE PR. ESECUTIVO				
R	VERIFICA DEL PROGETTO ART. 26 D.LGS. 50/2016	DATA	RESP. DEL PROCEDIMENTO																												
R	DESCRIZIONE	DATA	RED.	VER.	APP.																										
1	EMISSIONE PR. FATTIBILITA' TECNICO-ECONOMICA																														
2	EMISSIONE PR. DEFINITIVO																														
3	EMISSIONE PR. ESECUTIVO																														