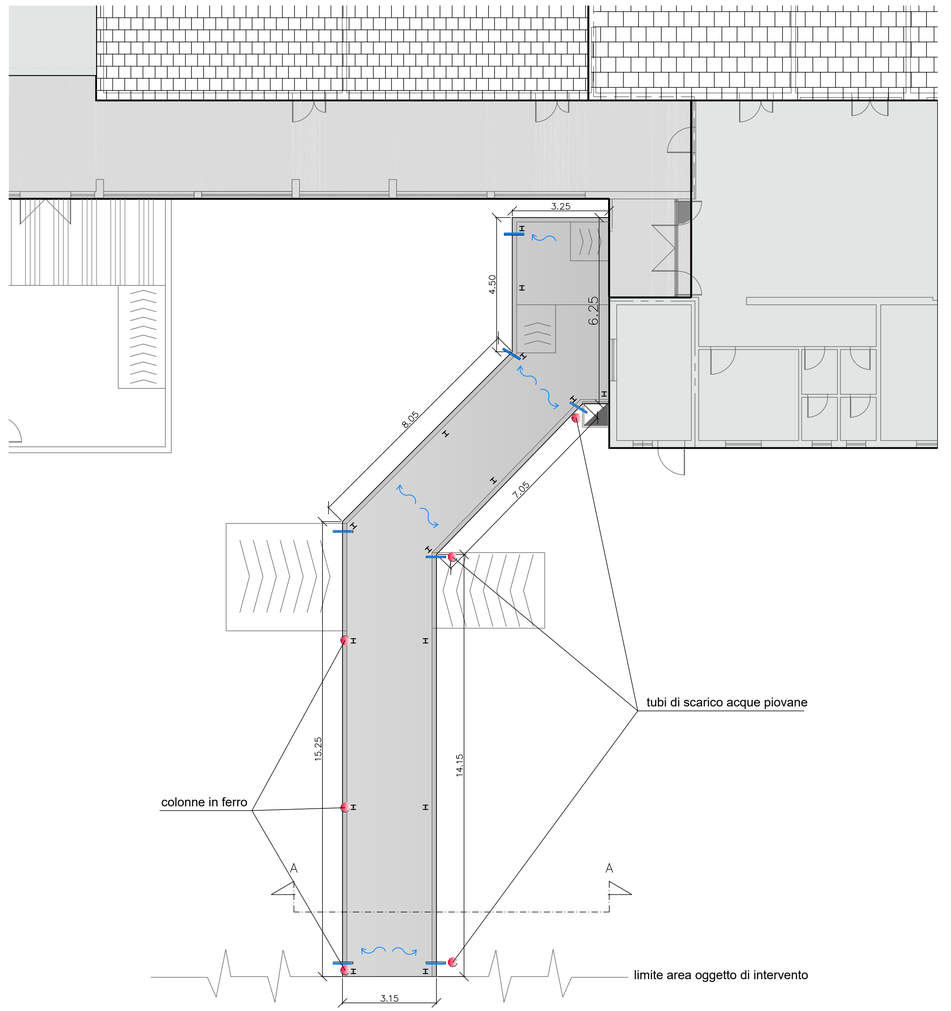

SEZIONE A - SCALA 1:50

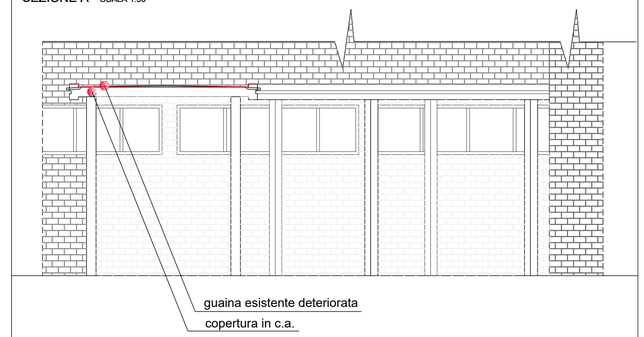

Ente:

COMUNE di SAN GIOVANNI VALDARNO
Provincia di Arezzo
Area 2 Tecnica

Via Garibaldi n. 43 - Tel. 055-91261 Fax 055-9123376

Progetto:

Lavori di manutenzione alla tettoia della scuola materna-elementare Via Lavagnini

Progetto Esecutivo

CODICE UNICO INTERVENTO:

Responsabile del Procedimento: *Ing. Stefano Pratesi*

Progettisti:
Dott. Ing. Pratesi Stefano
Dott. Ing. Lucia Ermini
Geom. Sandro Mazzuoli
P.I. Alessandro Serravillo
Geom. Francesca Petreni

Oggetto:

STATO ATTUALE

PIANTA QUOTATA DELLA COPERTURA
PORZIONE OGGETTO DI INTERVENTO - SEZIONE

Tavola: **03**

Codifica Elaborato:

PROGETTO	FASE	SERIE	PROGRESSIVA	SCALA :
9 1 0 B				1:100–1:50

VERIFICA DEL PROGETTO ART. 26 D.LGS. 50/2016	DATA	RESP. DEL PROCEDIMENTO

DESCRIZIONE	DATA	RED.	VER.	APP.
EMISSIONE PR. FATTIBILITA' TECNICO–ECONOMICA				
EMISSIONE PR. DEFINITIVO				
EMISSIONE PR. ESECUTIVO				