



PROGETTO	ADEGUAMENTO CAMPO SPORTIVO DI SAN POLO	TAVOLA 4
FASE	PROGETTO ESECUTIVO	Pile
LOCALITA'	SAN POLO IN CHIANTI	Testi
PROPRIETA'	AMMINISTRAZIONE COMUNALE	Data GIUGNO 2016
ELABORATO	SEZIONI E PROSPETTI STATO ATTUALE STATO DI PROGETTO STATO SOVRAPPOSTO	

PROPRIETA'	PROGETTISTA		
Amm. Comunale	Geom. Simone Coccia		


PROSPETTO STATO ATTUALE

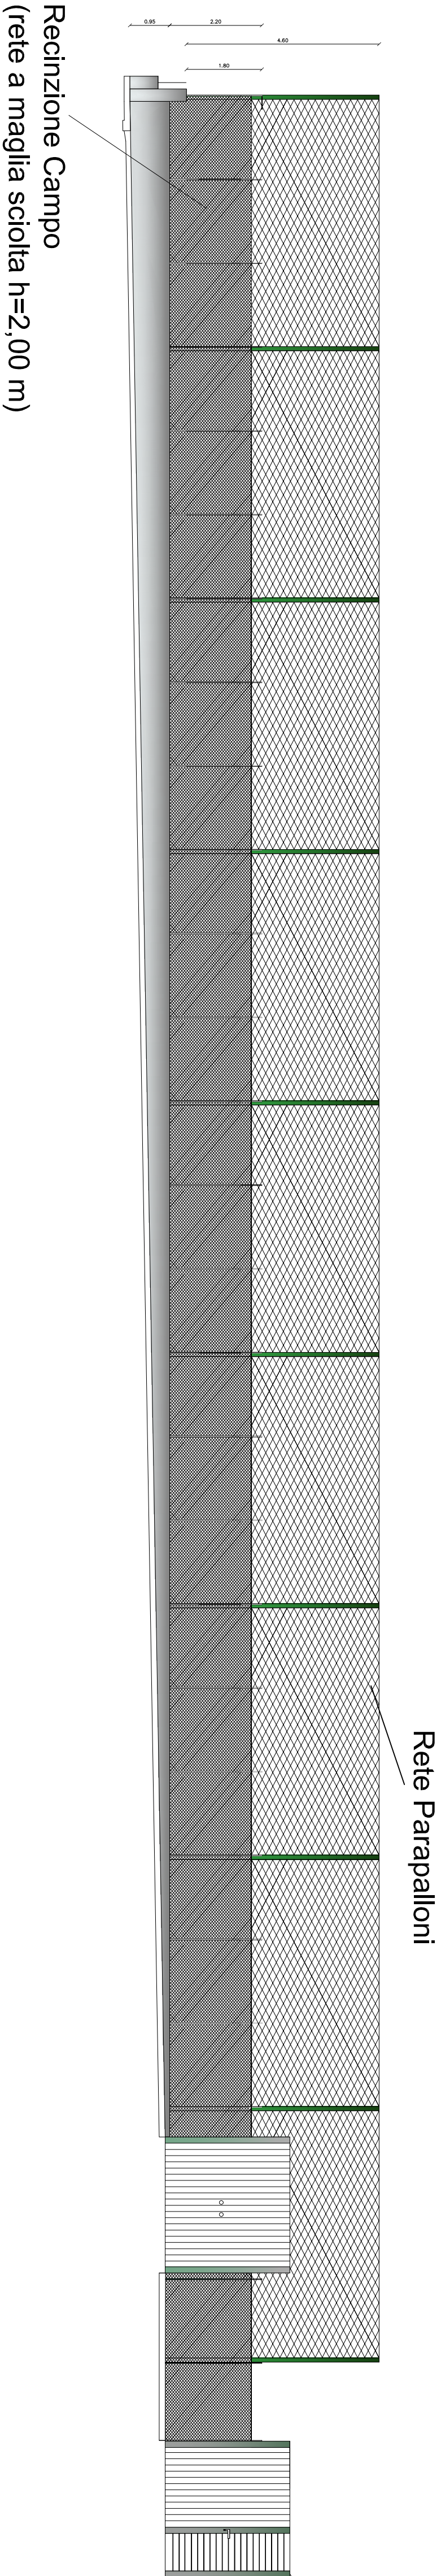


PROSPETTO STATO PROGETTO

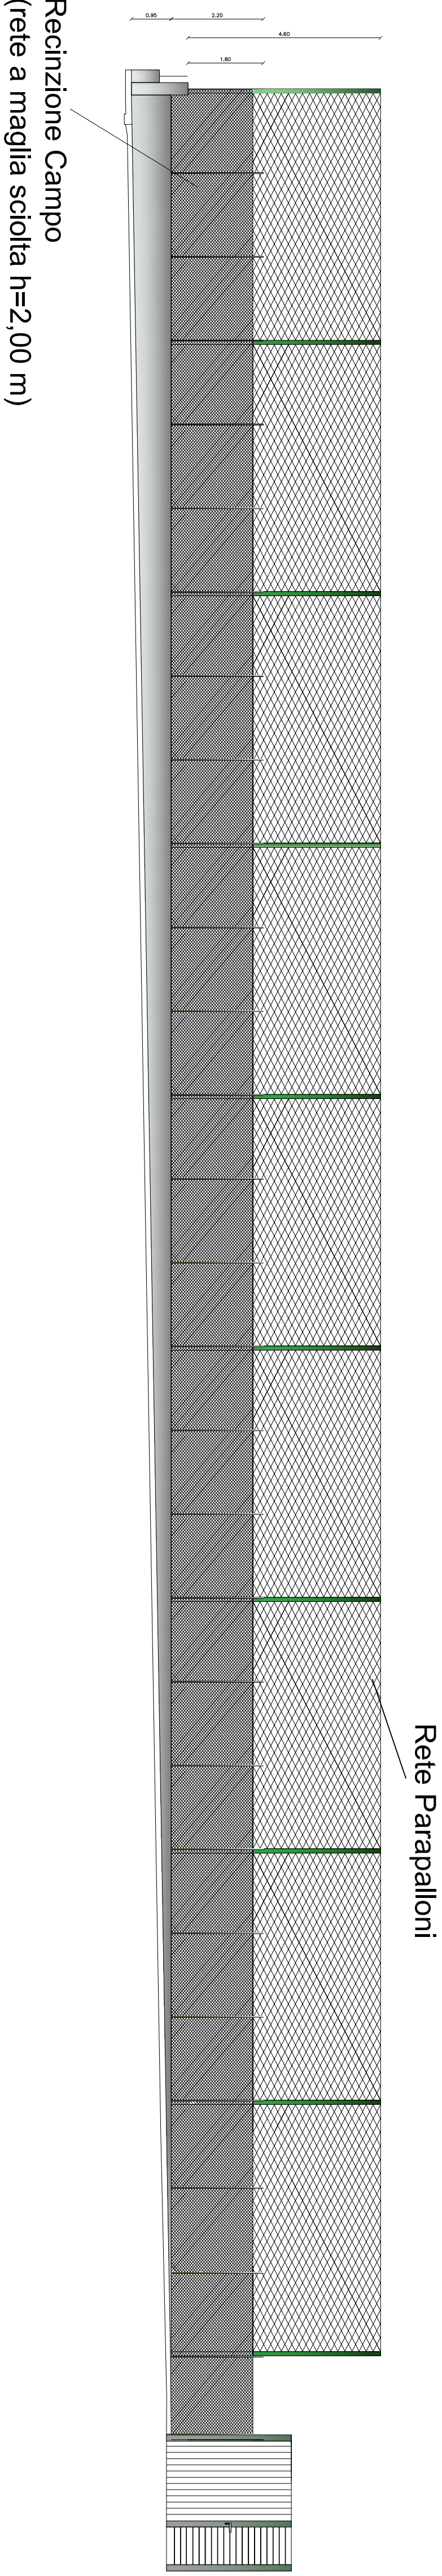


PROSPETTO STATO SOVRAPPOSTO

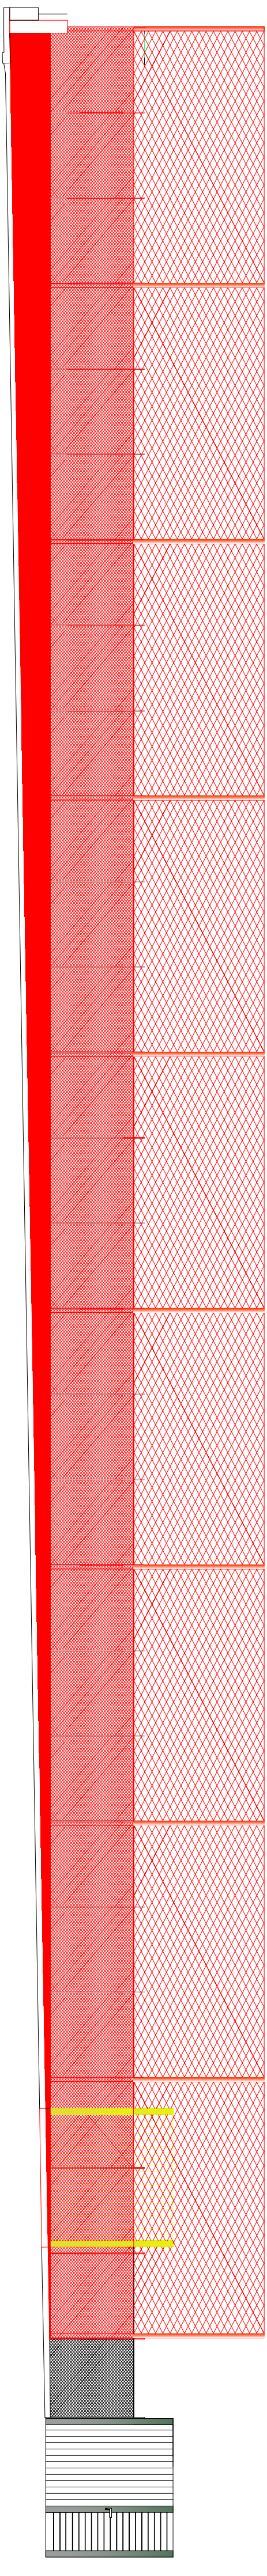


SEZIONE B-B STATO ATTUALE STATO PROGETTO

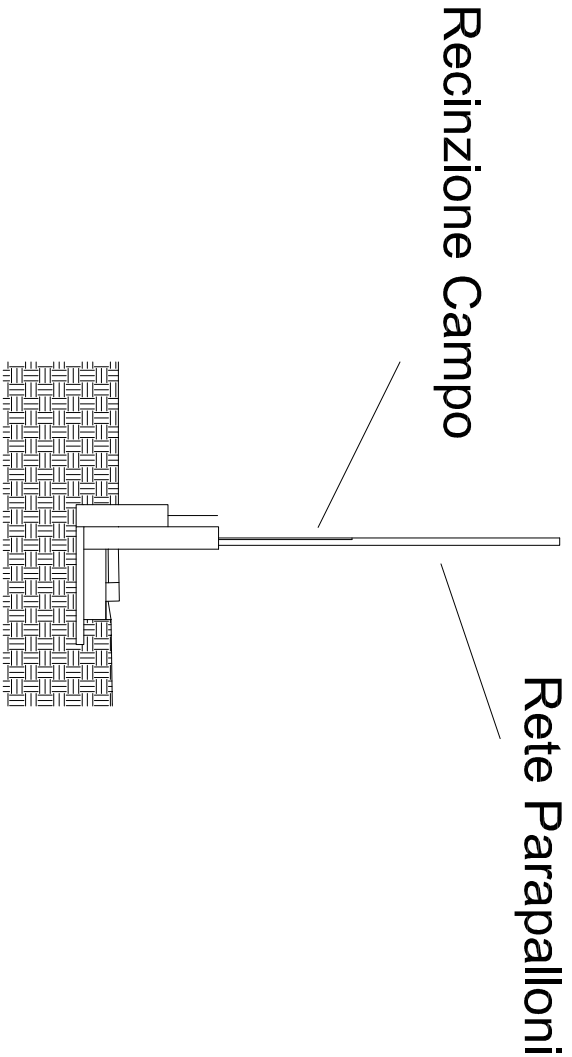

SEZIONE A-A STATO ATTUALE

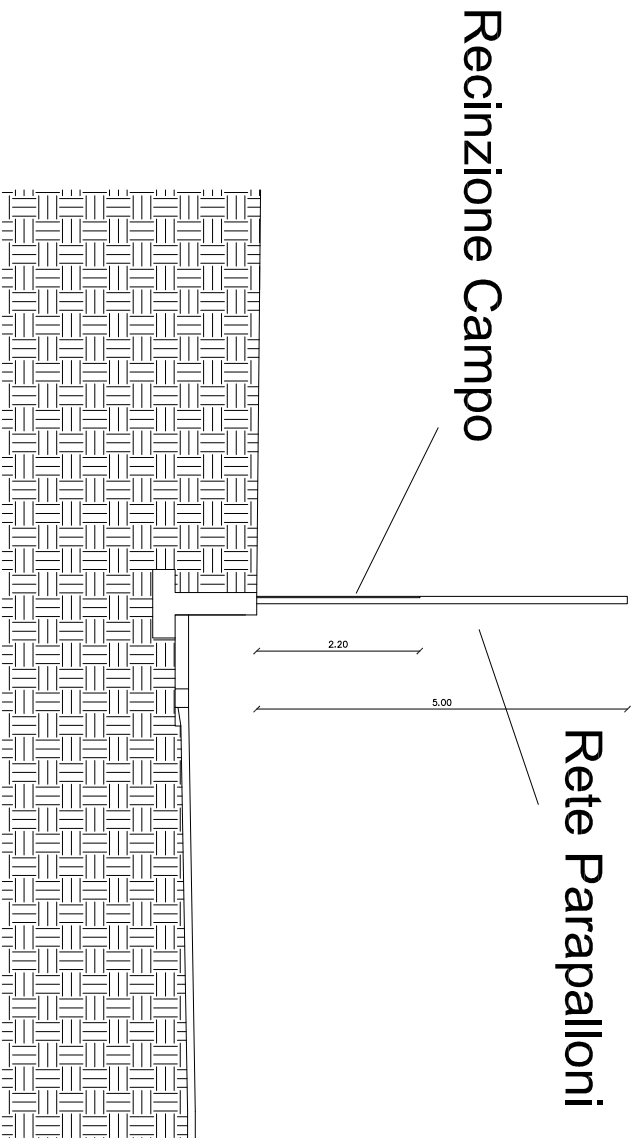

SEZIONE A-A STATO PROGETTO

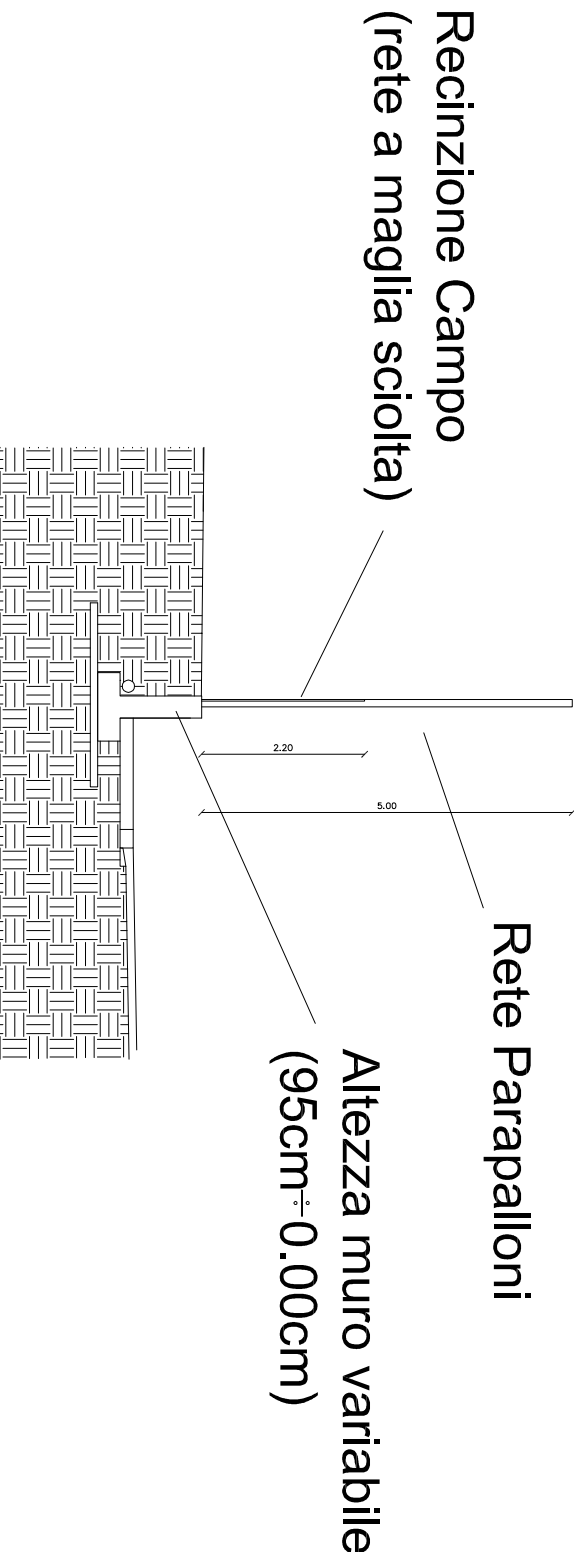

SEZIONE A-A STATO SOVRAPPOSTO

