




COMUNE DI GREVE IN CHIANTI


Provincia di Firenze

PROGETTO		ADEGUAMENTO CAMPO SPORTIVO DI SAN POLO		5 TAVOLA
FASE	PROGETTO ESECUTIVO			
LOCALITA'	SAN POLO IN CHIANTI			
PROPRIETA'	AMMINISTRAZIONE COMUNALE			
ELABORATO	PARTICOLARI COSTRUTTIVI			
PROPRIETA'	PROGETTISTA	DIREZIONE LAVORI		
Amm. Comunale	GEOM. SIMONE COCCIA			


Schema scavi, riporti e riempimenti (fuori scala)

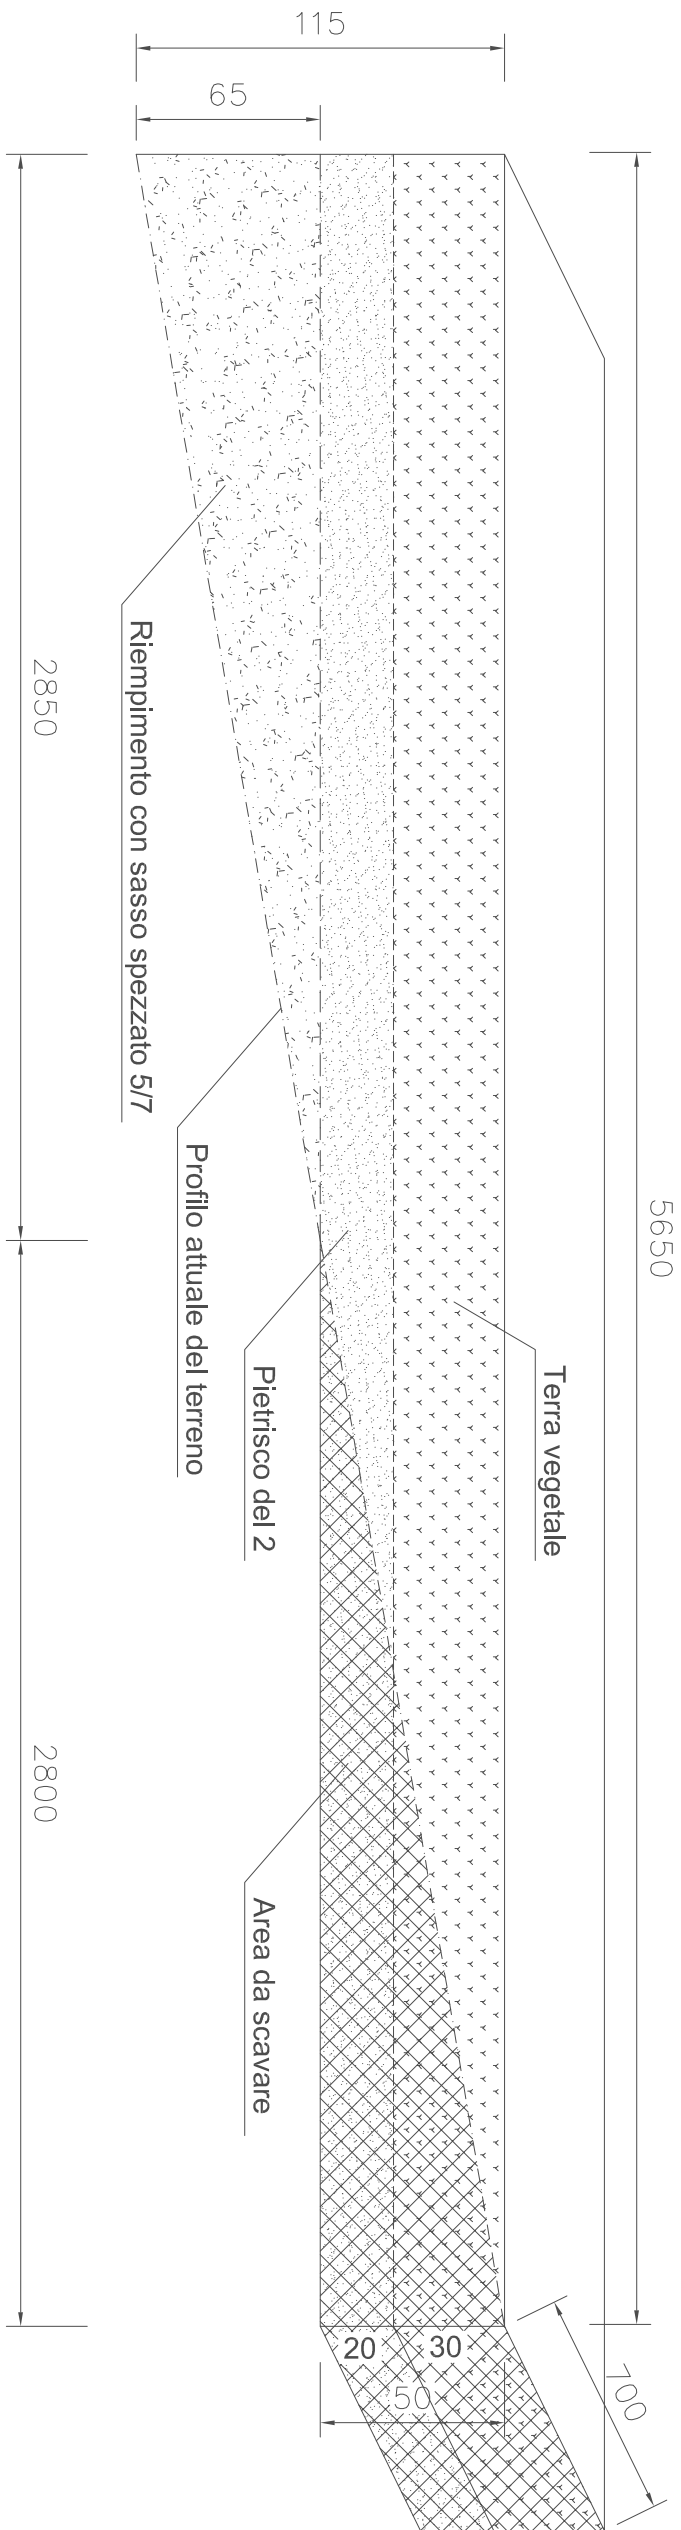

Schema muro (1:100)

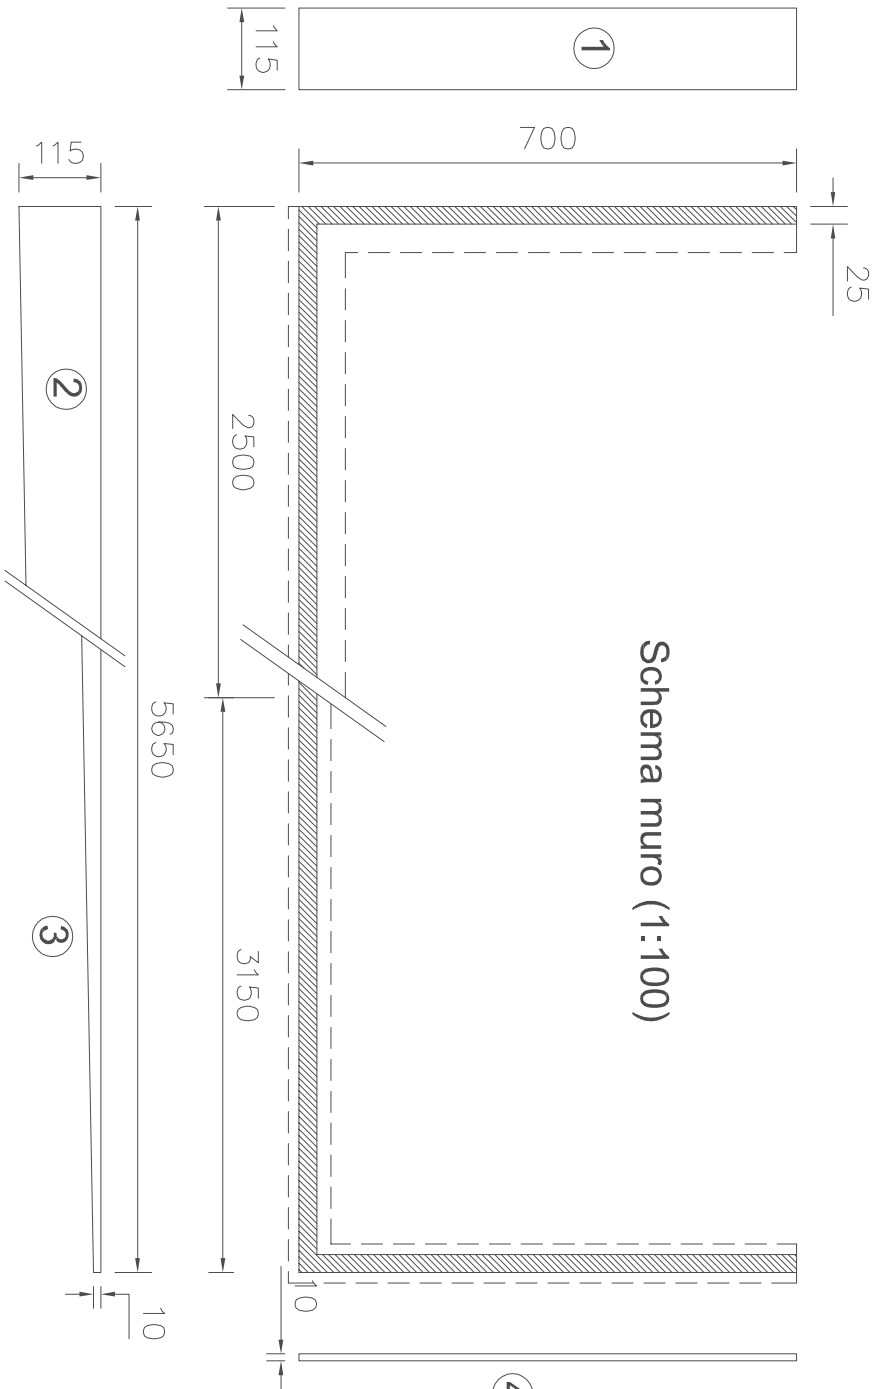


Muro da costruire con fondazione (1:100)

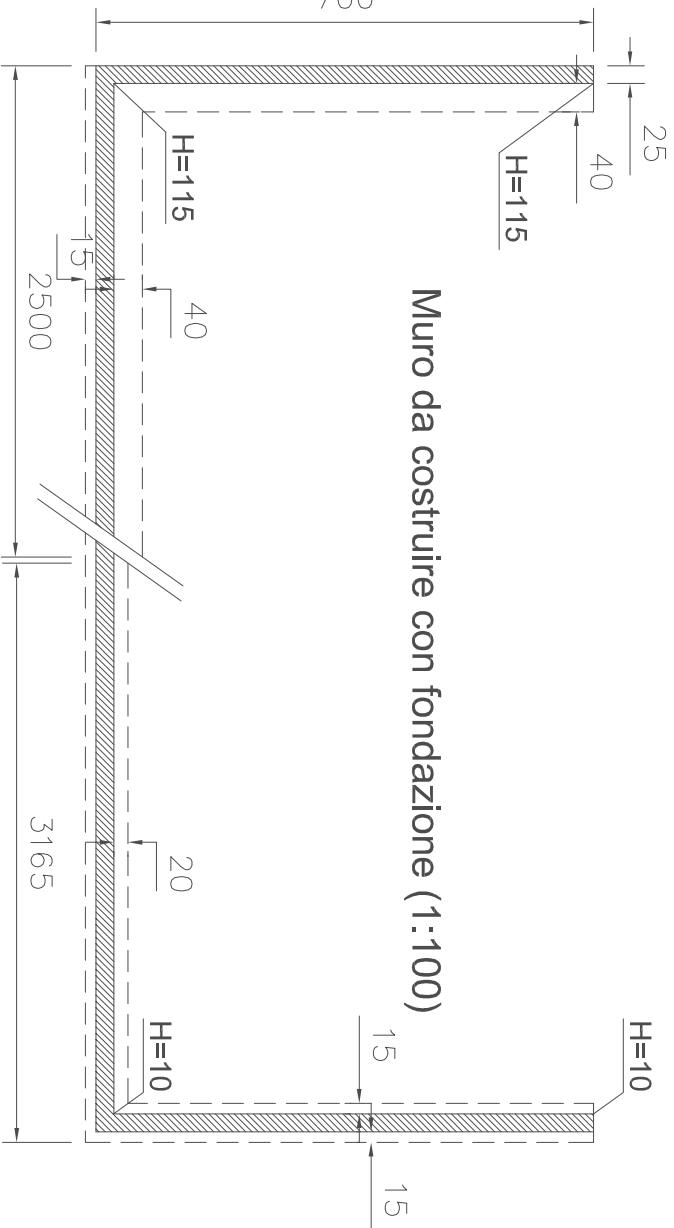


Dettaglio armatura (1:25)


Porzione 1

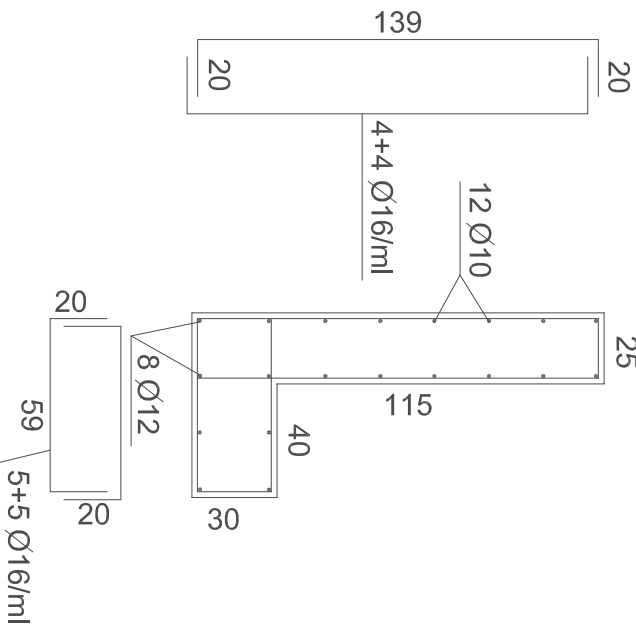

Porzione 2

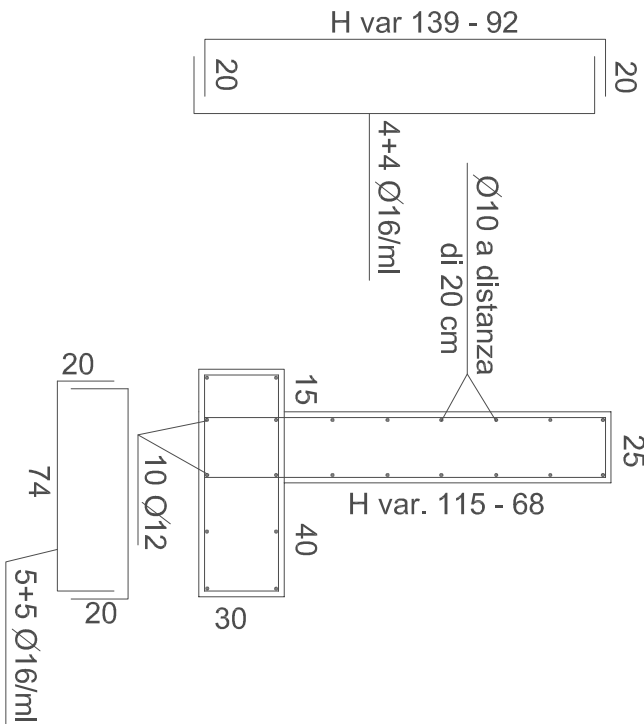

Porzione 3

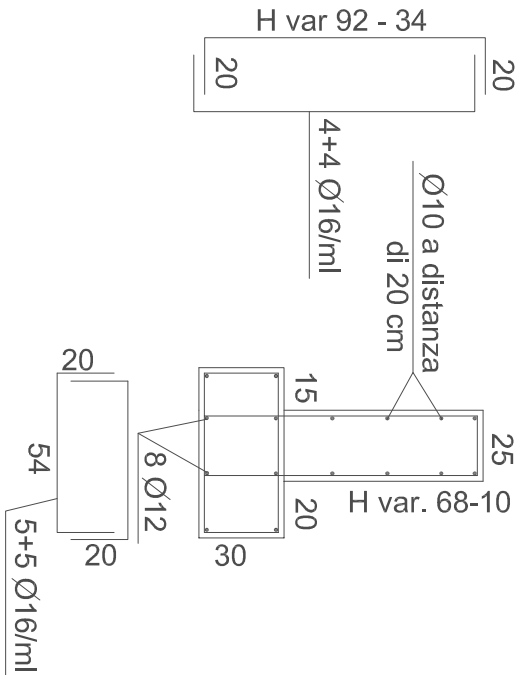

Porzione 4

