

LAVORI DI ABBATTIMENTO DELLE BARRIERE ARCHITETTONICHE


PIANCASTAGNAIO

PROGETTO ESECUTIVO


[illegible]

ELABORATO: stato modificato/sezioni


fase	scala	nome file	cart. destinazione	data	n°elaborato
P.E.	1:100			maggio 2018	A04

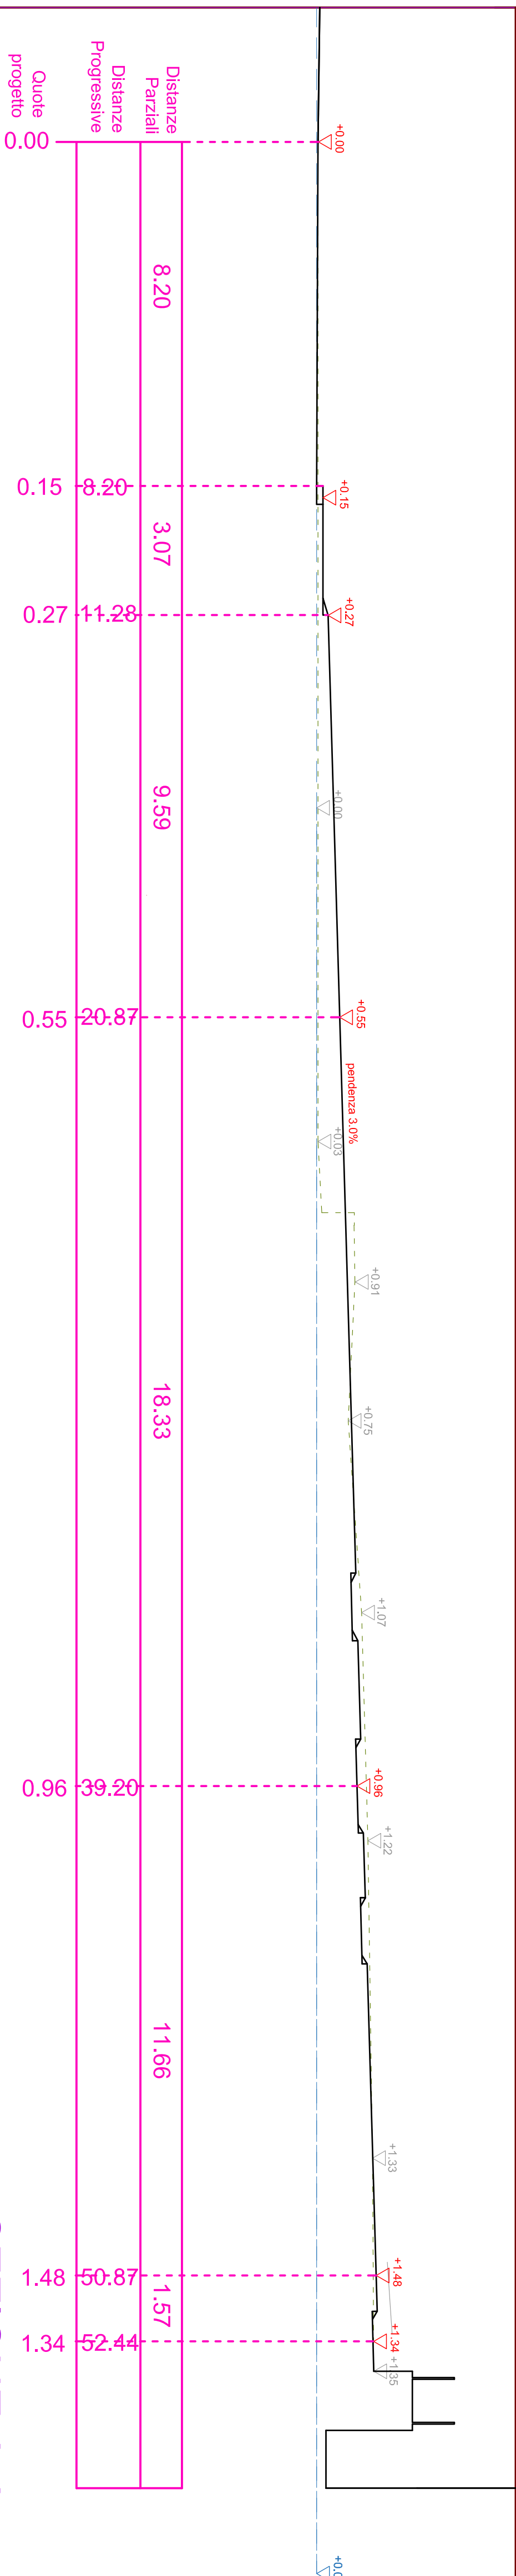


SEZIONE A:A

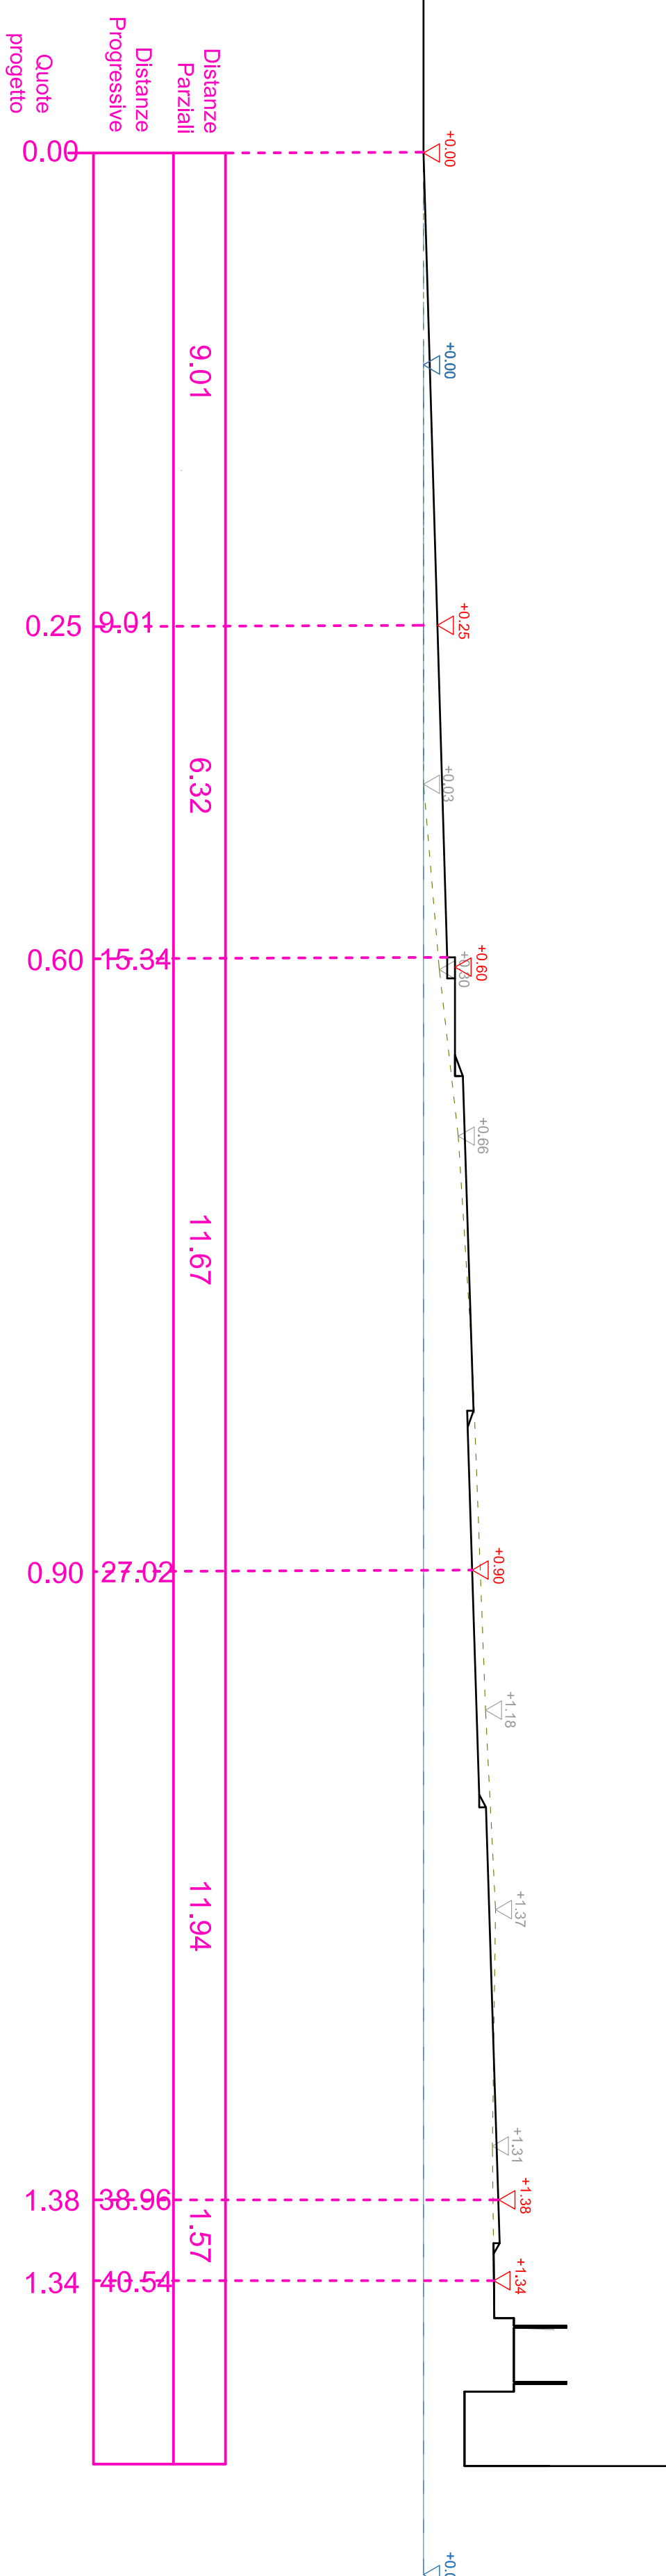


SEZIONE B:B

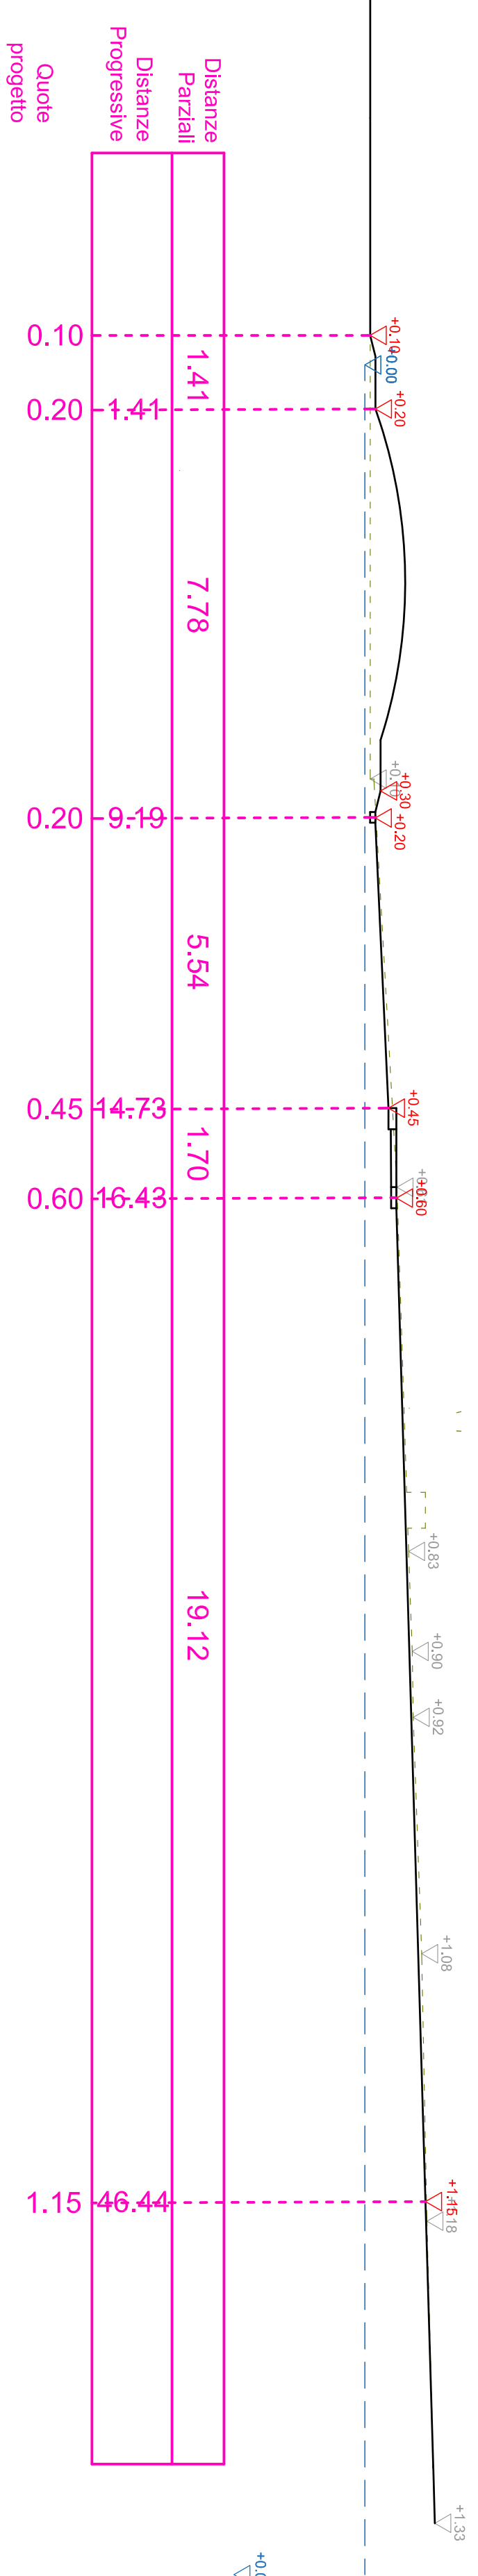


SEZIONE C:C

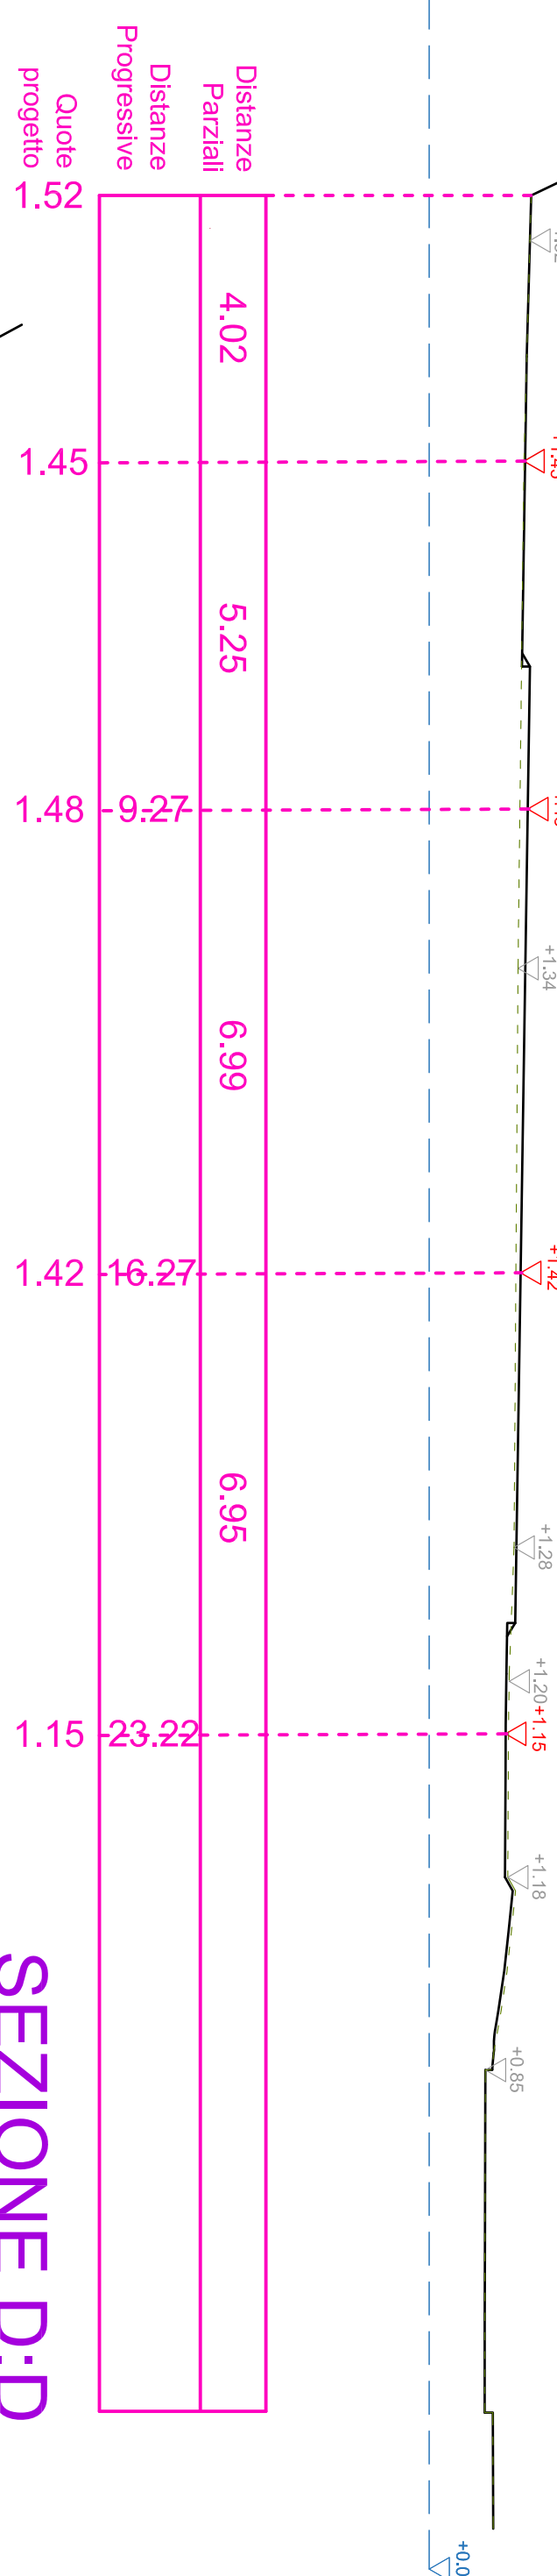

SEZIONE D:D

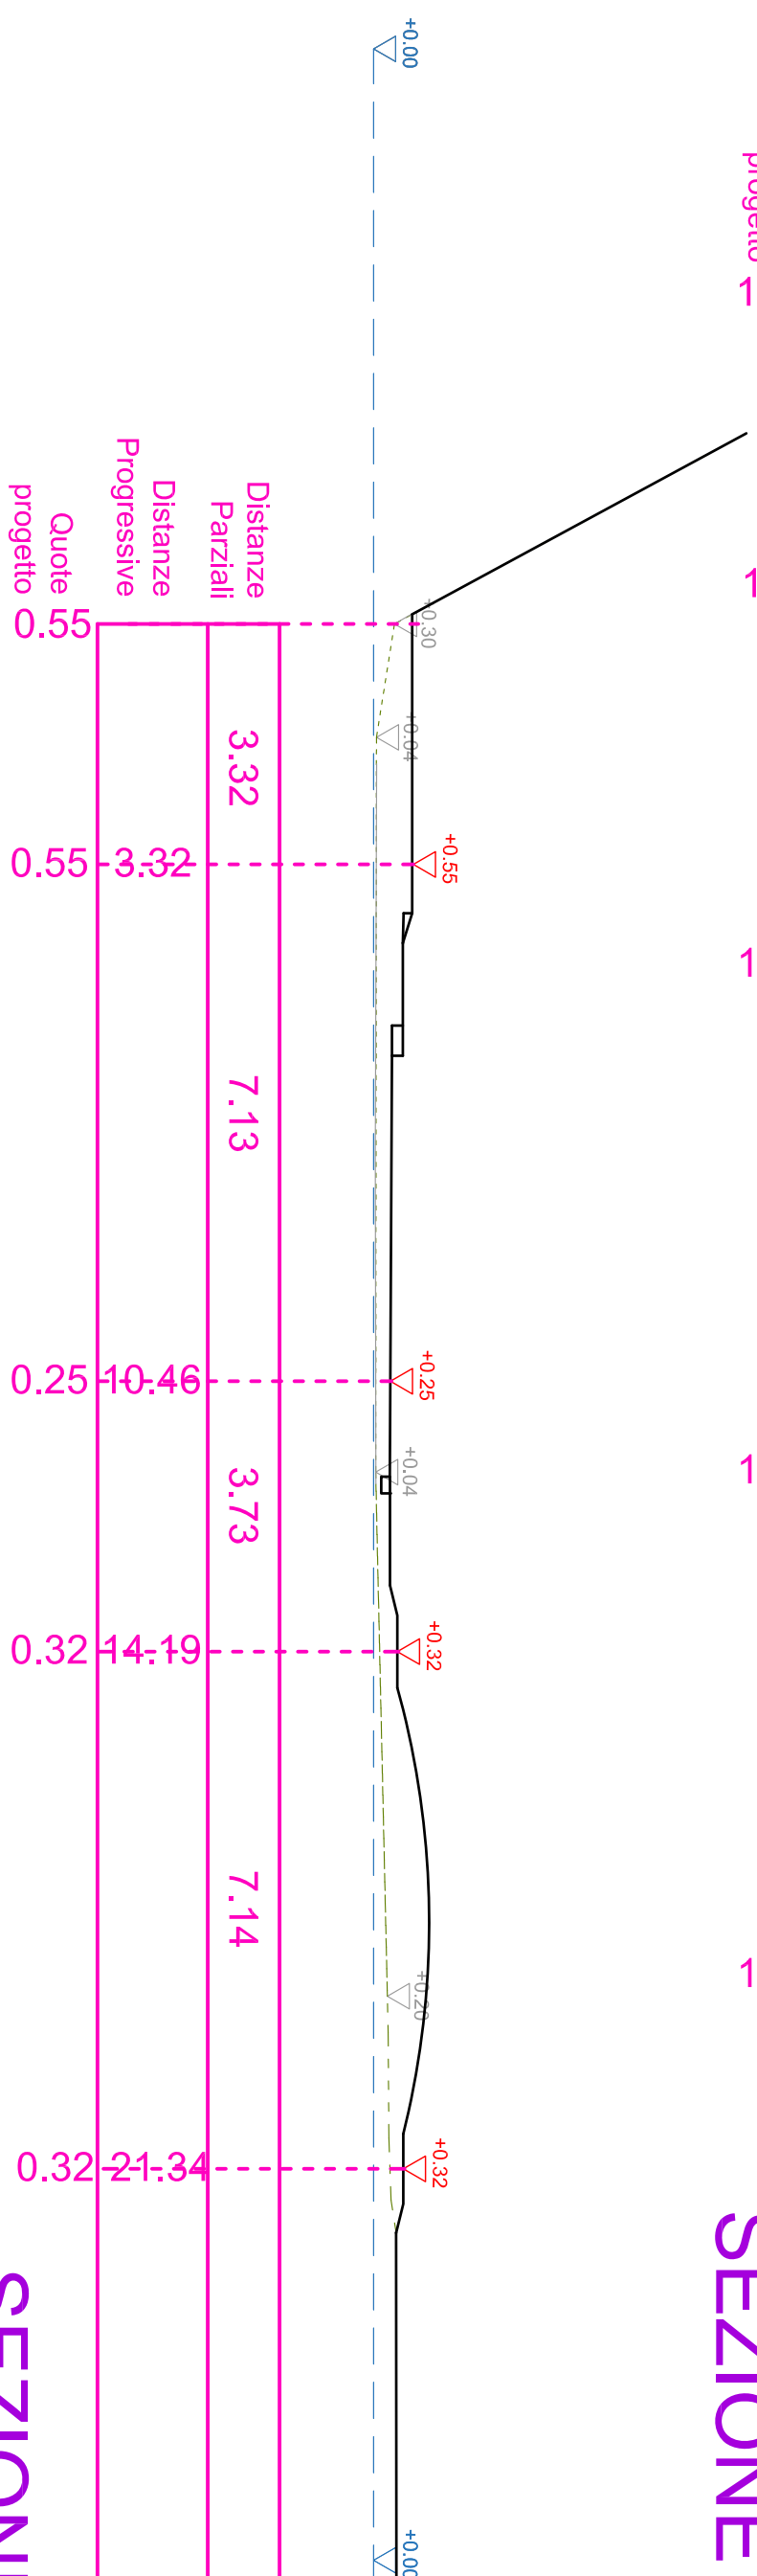

SEZIONE F:F

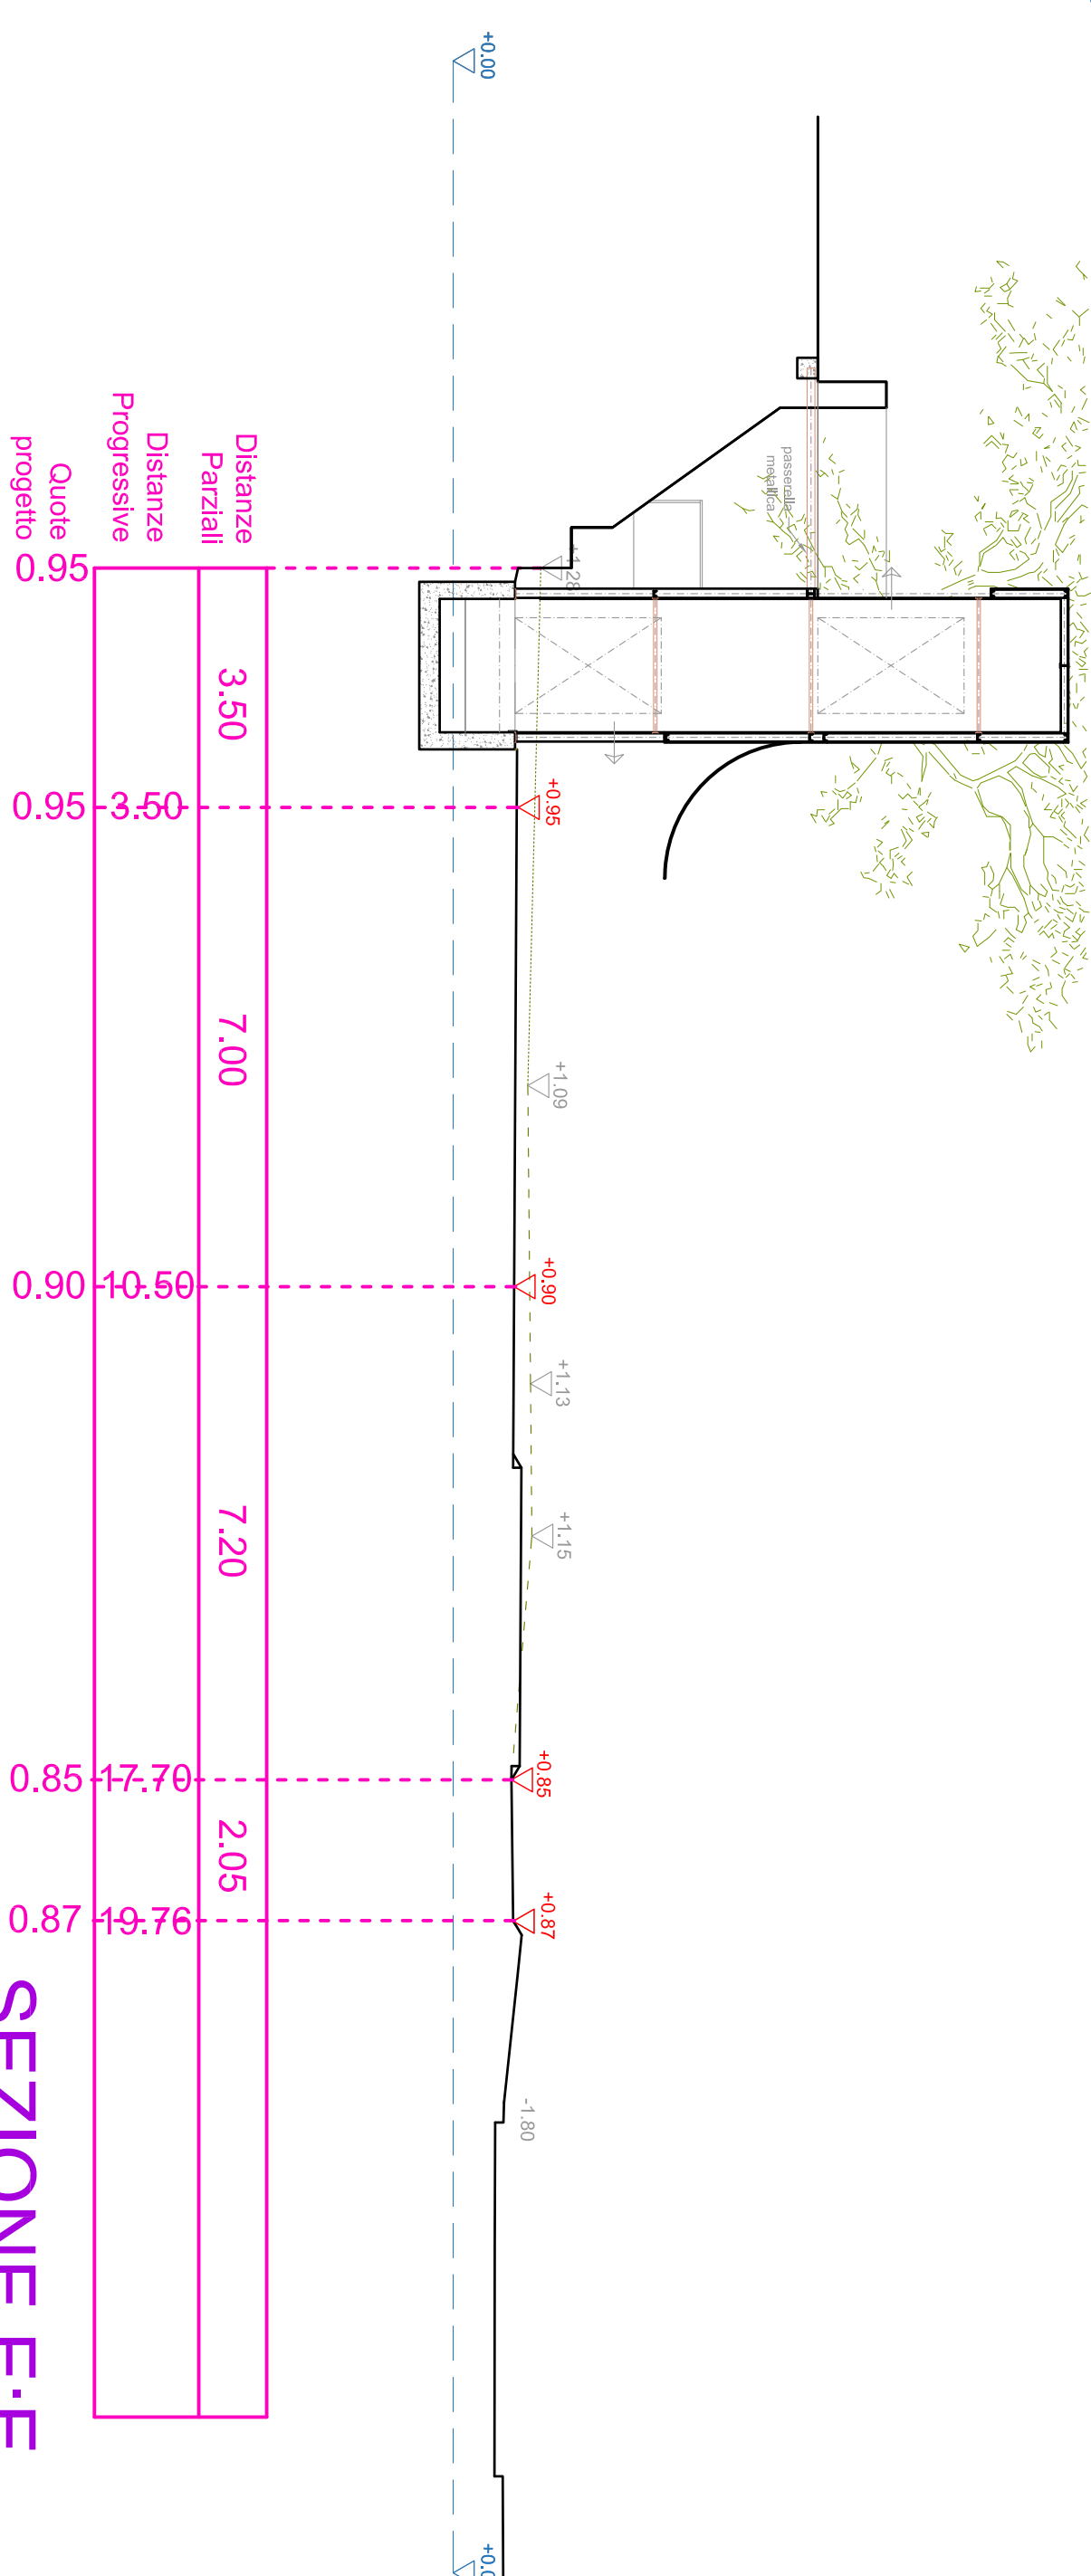

SEZIONE E:E