



CARPENTERIA FOSSA IN C.A.


PLANIMETRIA FONDAZIONI

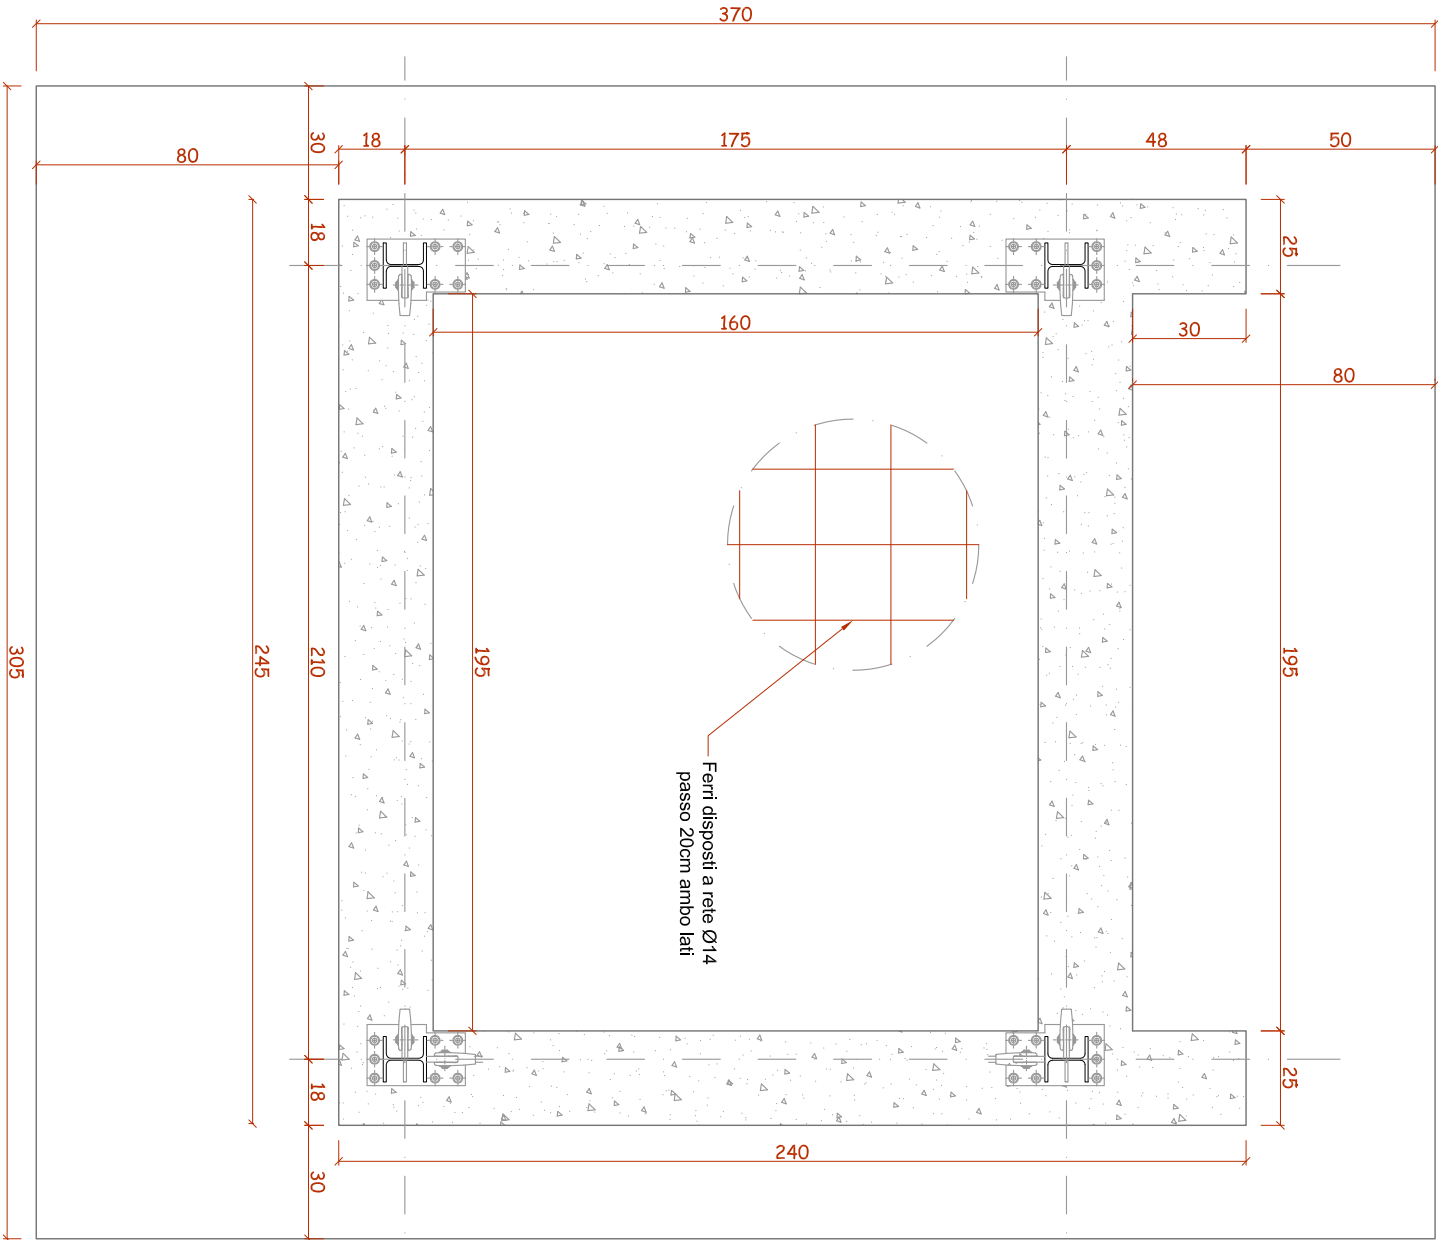

SEZIONE FONDAZIONI

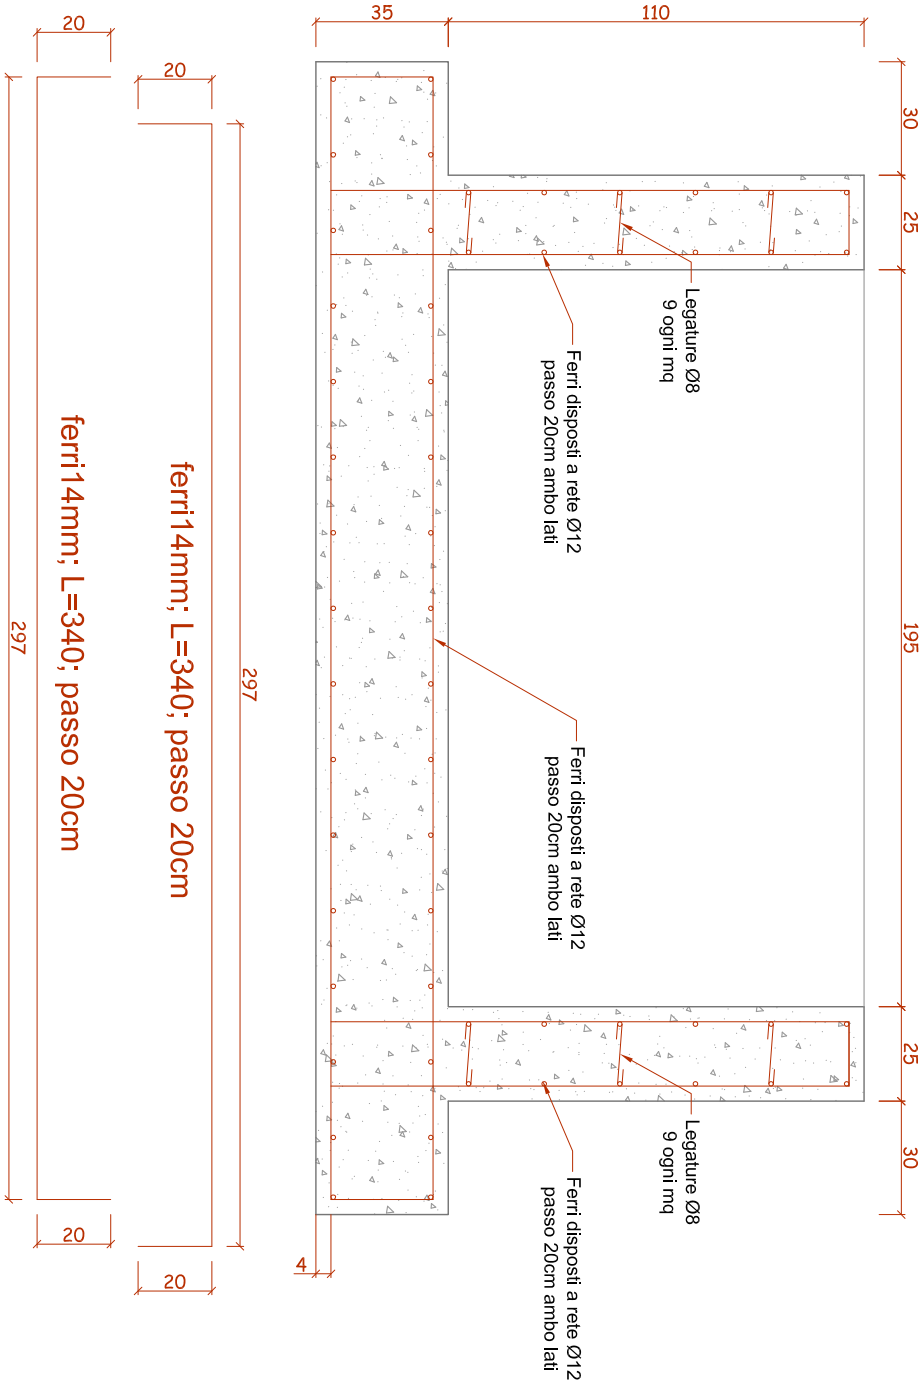

ARMATURA VERTICALE PARETI

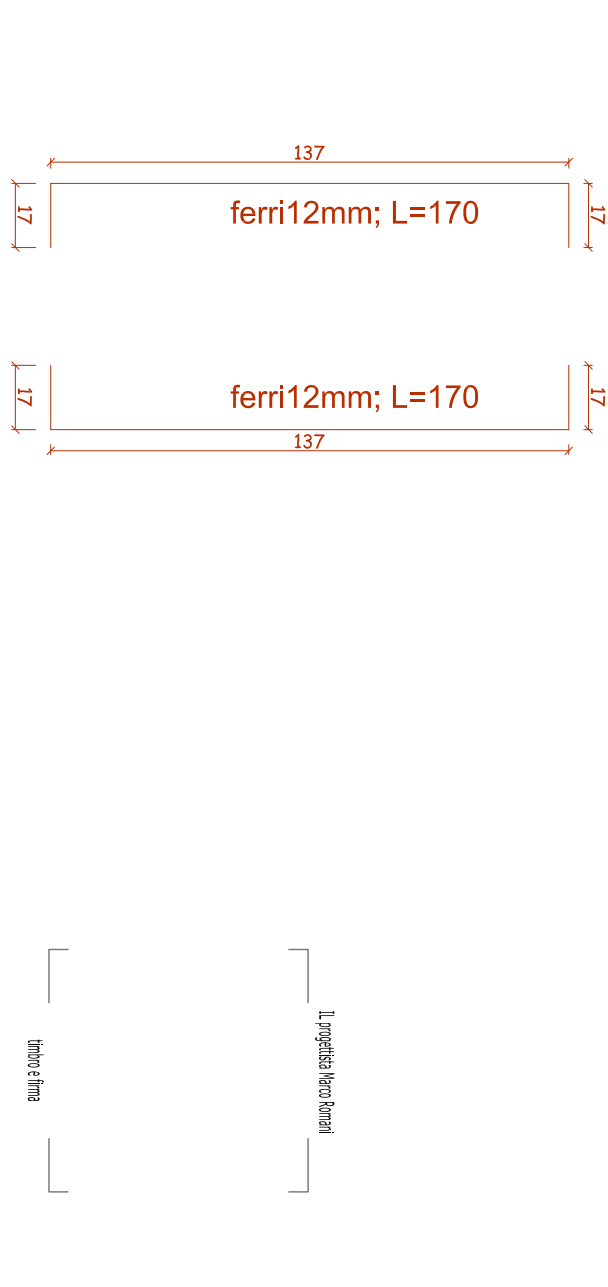

Il progettista Marco Romani

Il cliente e firma

LAVORI DI ABBATTIMENTO DELLE BARRIERE ARCHITETTONICHE E DI RIQUALIFICAZIONE DI PIAZZA DANTE IN PIANCASTAGNAIO

S12

PARTICOLARI ESECUTIVI 1:20

Committente: Comune di Piancastagnaio
Progettista arch.: Arch. Anna Maria T. Carbonelli
Progettista str.: Ing. Marco Romani

- Acciaio S275
 - Saldature a completa penetrazione
 - Bulloni classe 8.8 a taglio
 - Calcestruzzo c25/30 - XC2
 - Barre di armatura B450C
- Fase: Progetto definitivo
Data dicembre/2017